


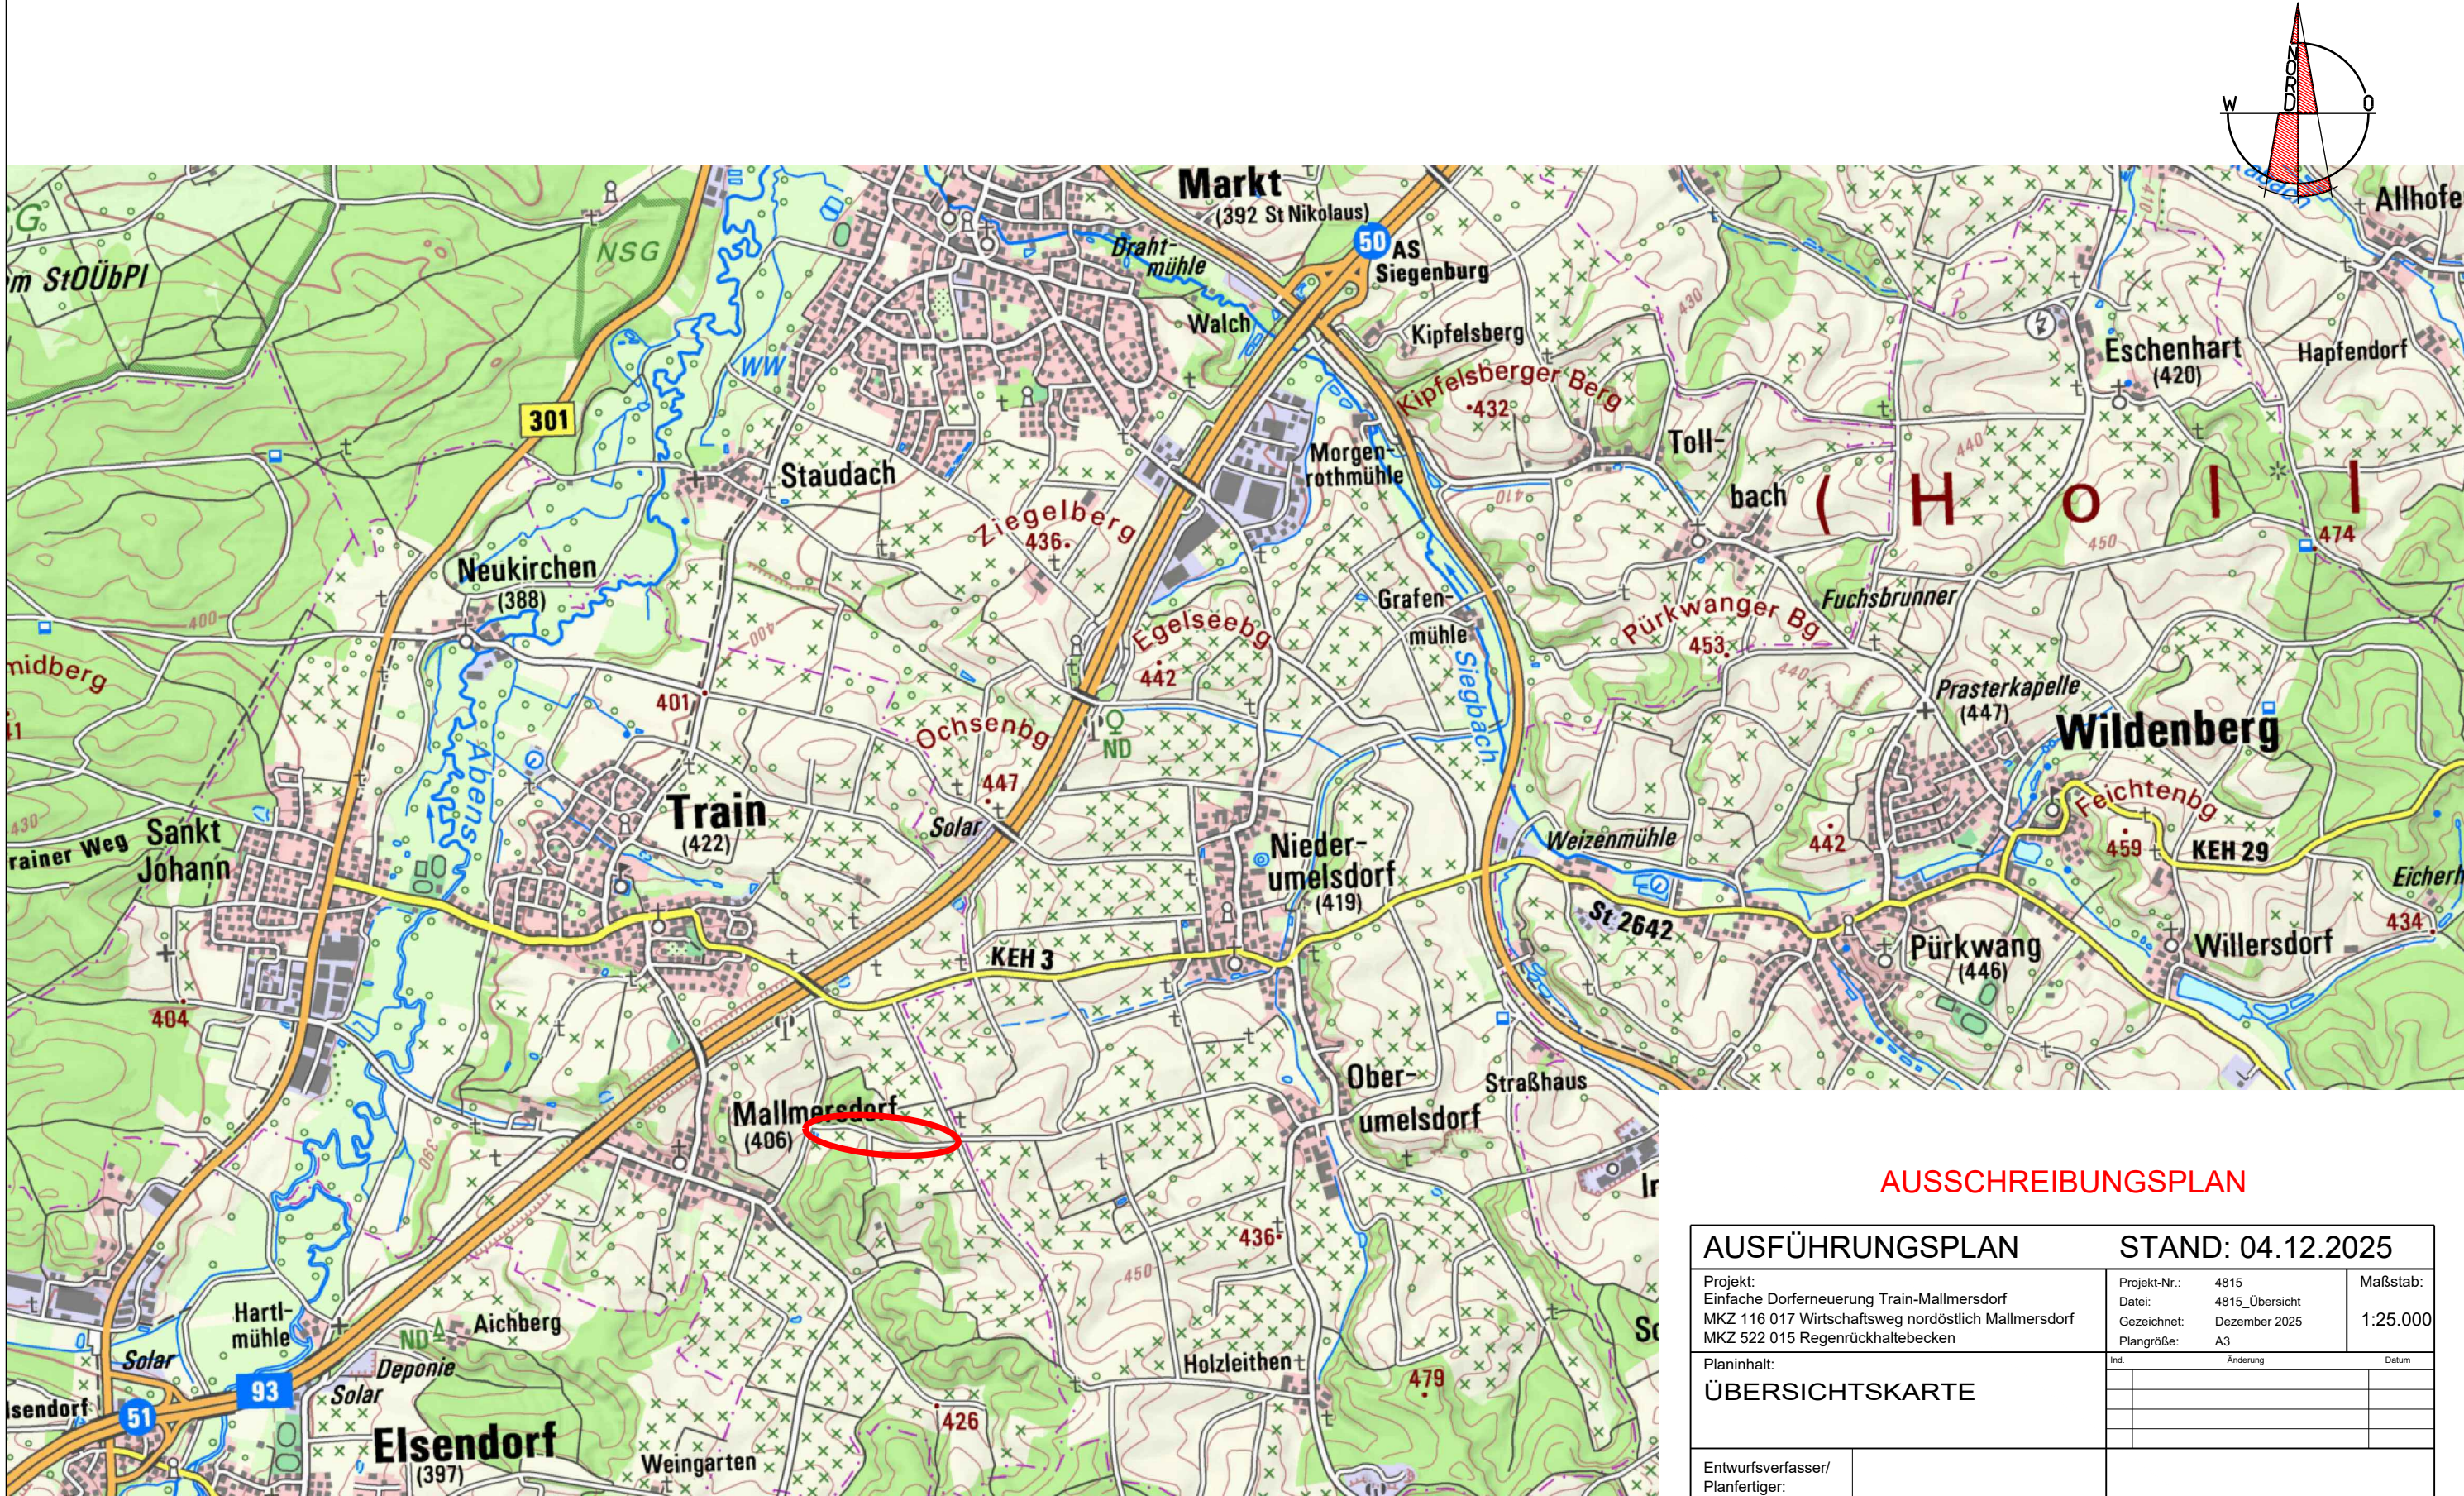

AUSSCHREIBUNGSPLAN

AUSFÜHRUNGSPLAN		STAND: 04.12.2025	
Projekt: Einfache Dorferneuerung Train-Mallmersdorf MKZ 116 017 Wirtschaftsweg nordöstlich Mallmersdorf MKZ 522 015 Regenrückhaltebecken	Projekt-Nr.:	4815	Maßstab:
	Datei:	4815_Übersicht	1:25.000
	Gezeichnet:	Dezember 2025	
	Plangröße:	A3	
Planinhalt:		Ind.	Änderung
ÜBERSICHTSKARTE			Datum
Entwurfsverfasser/ Planfertiger:			
Bauherr/ Antragsteller:		Gemeinde Train in VG Siegenburg Marienplatz 13 93354 Siegenburg	