


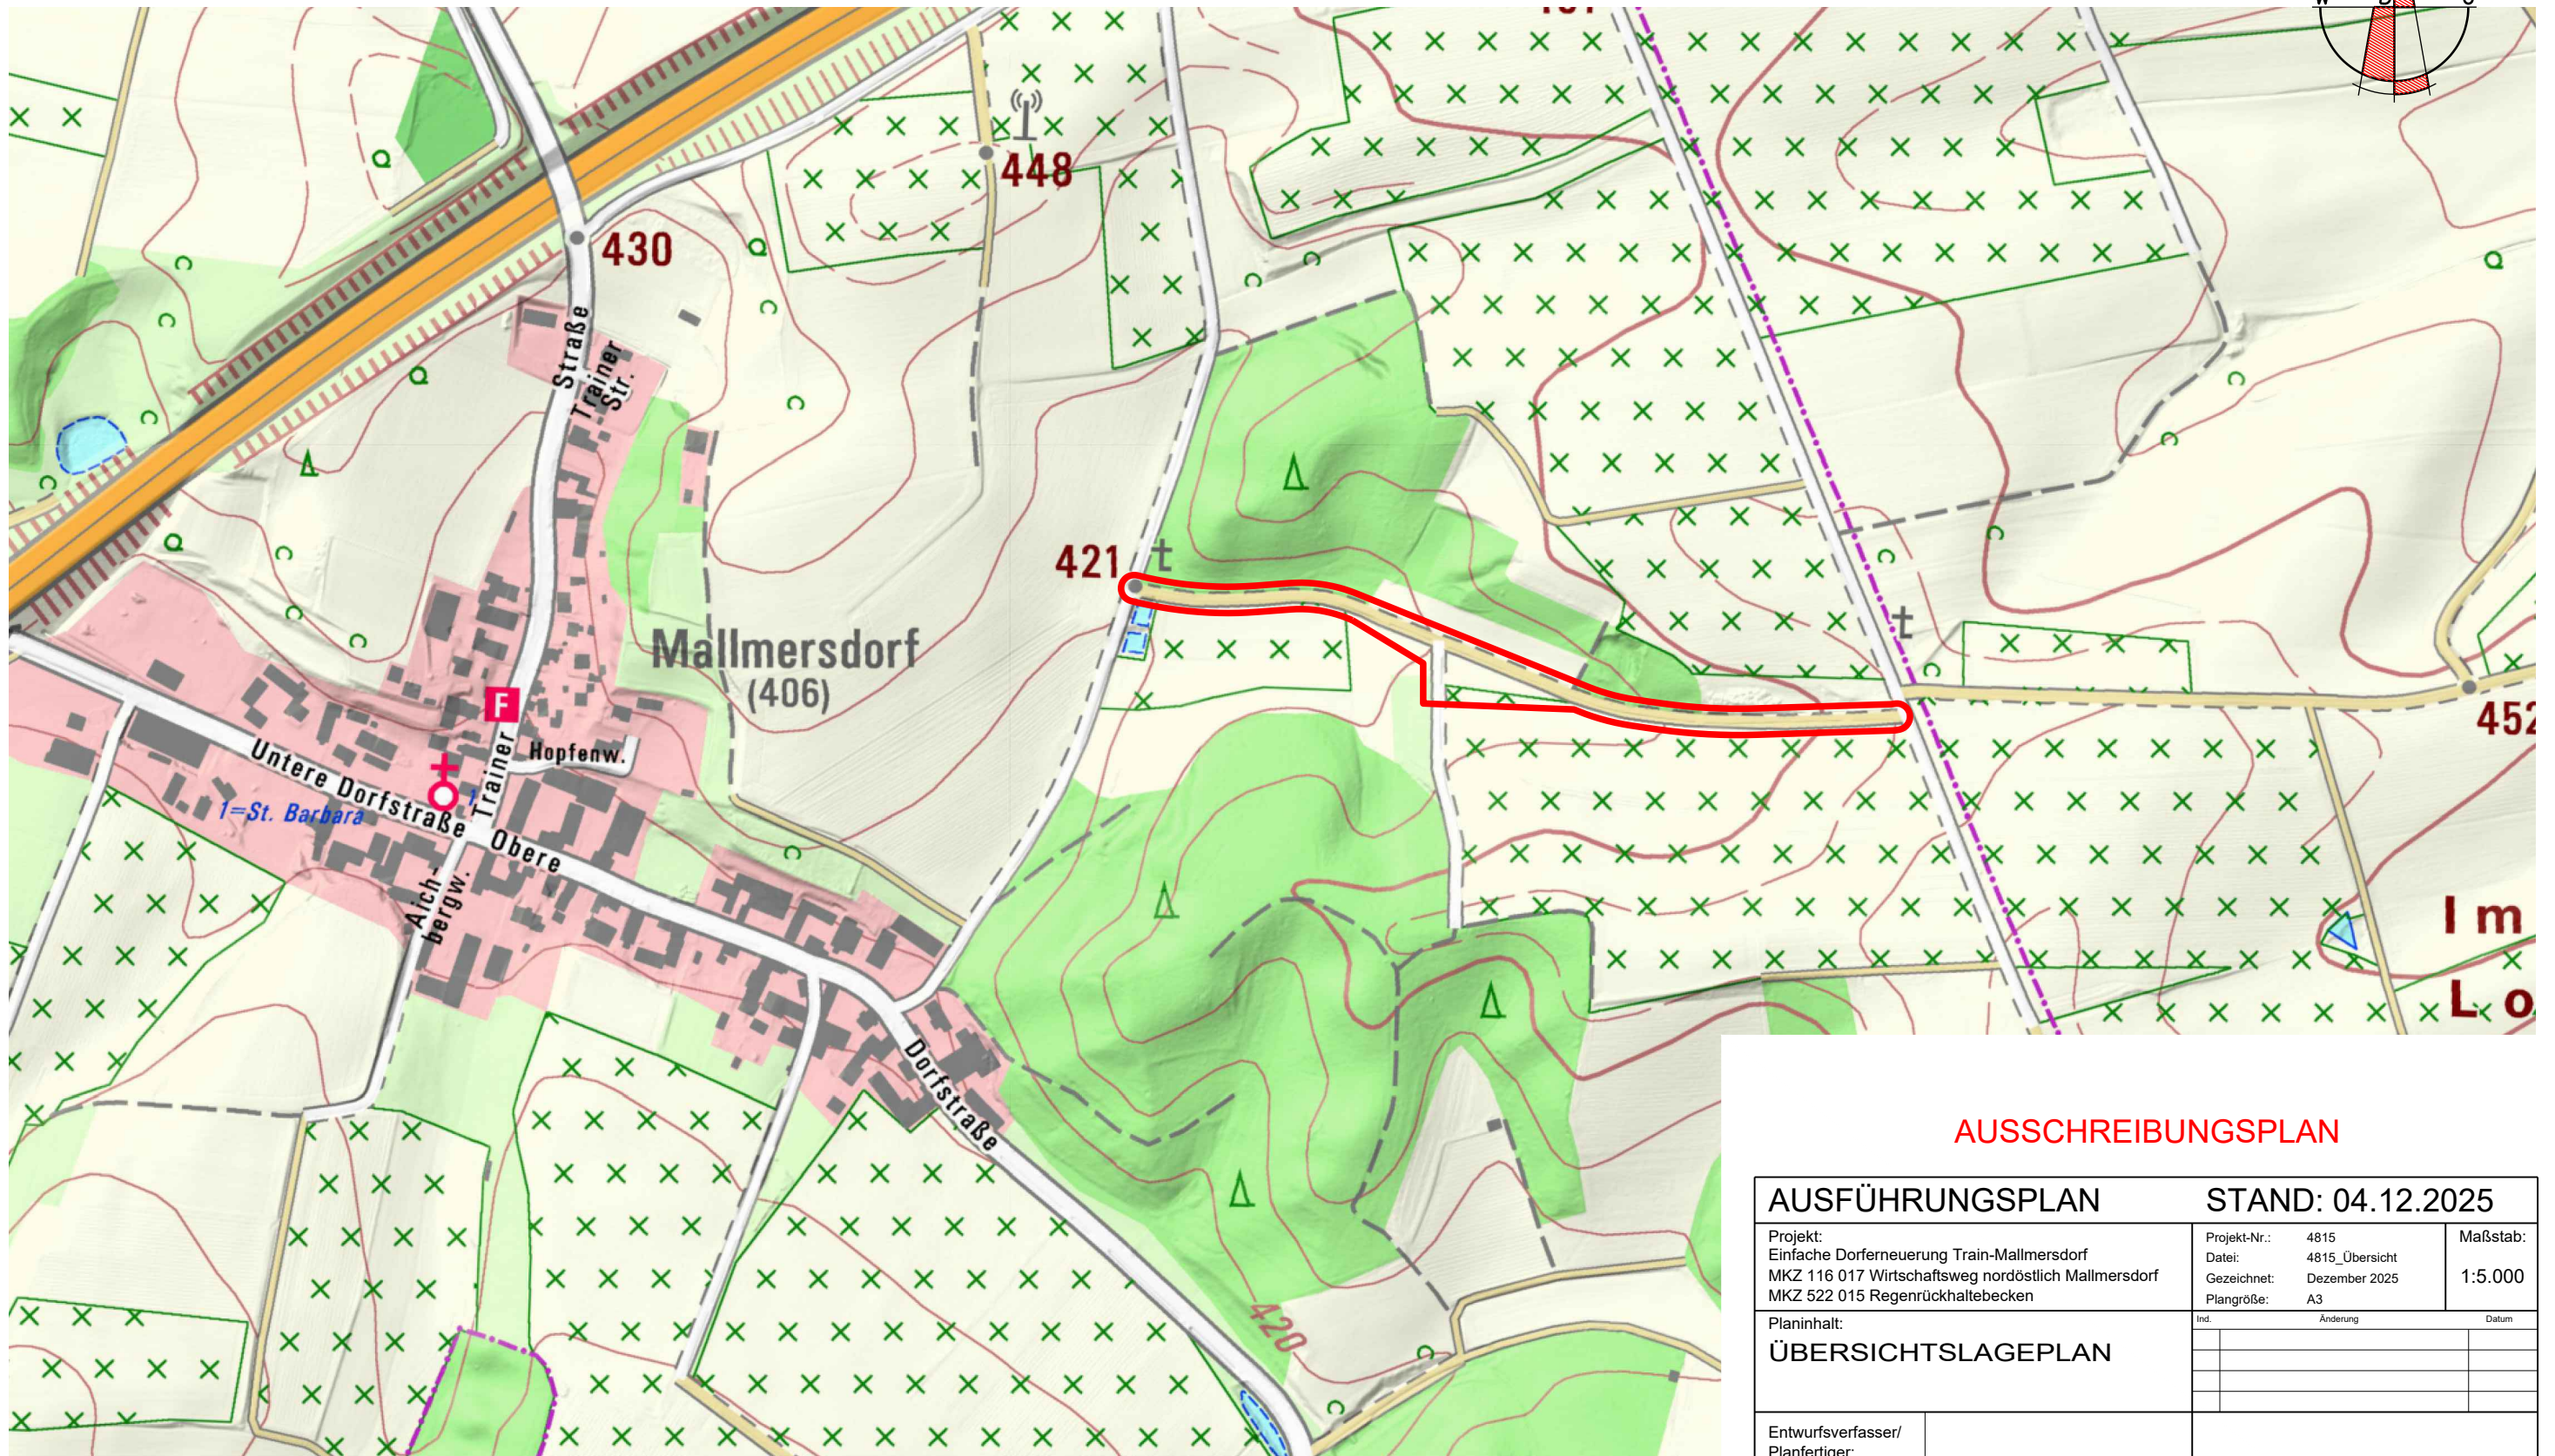

AUSSCHREIBUNGSPLAN

AUSFÜHRUNGSPLAN		STAND: 04.12.2025	
Projekt: Einfache Dorferneuerung Train-Mallmersdorf MKZ 116 017 Wirtschaftsweg nordöstlich Mallmersdorf MKZ 522 015 Regenrückhaltebecken		Projekt-Nr.: 4815 Datei: 4815_Übersicht Gezeichnet: Dezember 2025 Plangröße: A3	Maßstab: 1:5.000
Planinhalt:		Ind.	Datum
ÜBERSICHTSLAGEPLAN			
Entwurfsverfasser/ Planfertiger:			
Bauherr/ Antragsteller:	Gemeinde Train in VG Siegenburg Marienplatz 13 93354 Siegenburg	, den	