


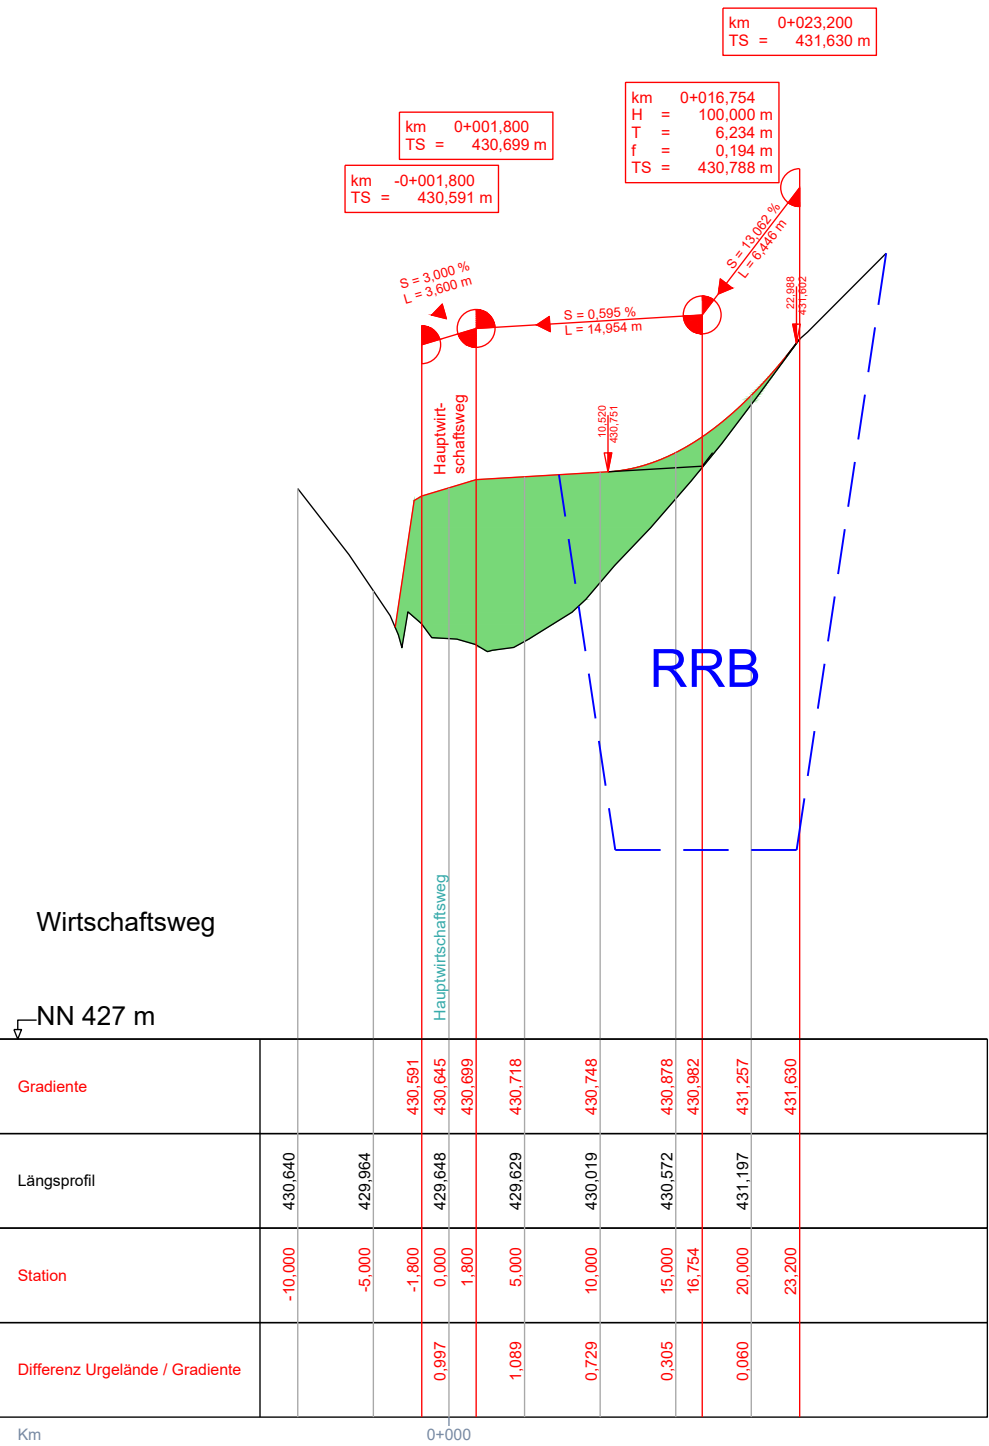

Legende

- bestehendes Gelände
- geplante Straßengradiente
- gepl. Auftrag
- gepl. Abtrag

Hinweise:

- Wir weisen darauf hin, dass Sie gemäß VOB/B verpflichtet sind, die vom Auftraggeber für die Ausführung übergebenen Unterlagen auf Unstimmigkeiten zu überprüfen und den Auftraggeber auf entdeckte oder vermutete Mängel hinzuweisen. Bei Nichtbeachtung haftet der Ausführende!!! Wir fordern Sie auf, diese Überprüfung vorzunehmen und uns über entdeckte oder vermutete Mängel unverzüglich, spätestens bis Ausführungsbeginn, schriftlich in Kenntnis zu setzen.
- Die Eintragungen der Ver- und Entsorgungsleitungen (Fremdleitungen) sind nur nachrichtlich und nicht verbindlich. Es besteht kein Anspruch auf Vollständigkeit und Lagerichtigkeit. Detaillierte Auskünfte sind bei jeweiligem Versorgungsunternehmer einzuholen. Vor Ausführungsbeginn hat sich der Ausführende eigenverantwortlich über sämtliche Ver- und Entsorgungsanlagen zu unterrichten. Eine örtliche Einweisung ist erforderlich! Bei Bedarf ist die genaue Lage durch Suchschlitze festzustellen.
- Maßnahme im UTM 32-Koordinatensystem, DHHN 2016.

AUSSCHREIBUNGSPLAN

AUSFÜHRUNGSPLAN

STAND: 04.12.2025

Projekt:
Einfache Dorferneuerung Train-Mallmersdorf
MKZ 116 017 Wirtschaftsweg nordöstlich Mallmersdorf
MKZ 522 015 Regenrückhaltebecken

Projekt-Nr.: 4815
Datei: 4815_H305
Gezeichnet: Dezember 2025
Plangröße: A3
Maßstab: 1: 500 / 50

Planinhalt:
HÖHENPLAN
Wirtschaftsweg

Ind.	Änderung	Datum

Entwurfsverfasser/
Planfertiger:

Bauherr/
Antragsteller:

Gemeinde Train
in VG Siegenburg
Marienplatz 13
93354 Siegenburg

....., den