


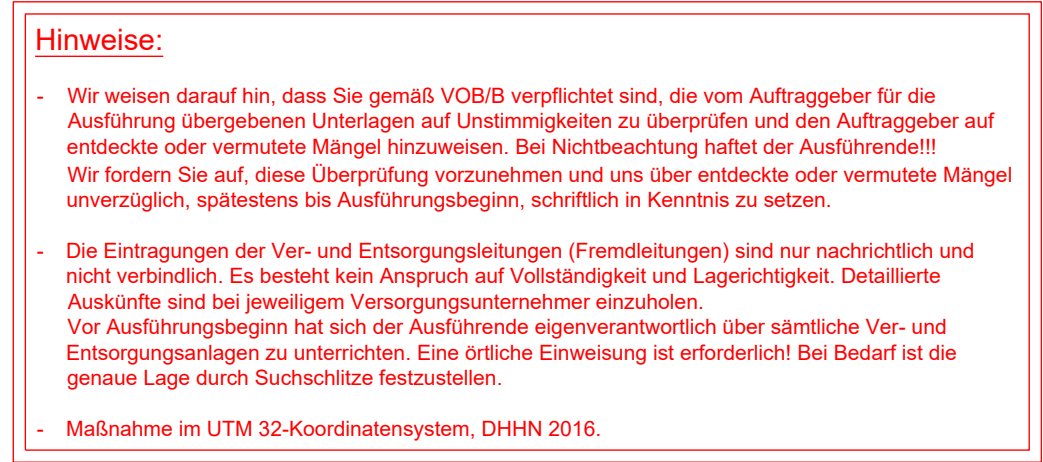

AUSFÜHRUNGSPLAN		STAND: 04.12.2025																
Projekt: Einfache Dorferneuerung Train-Mallmersdorf MKZ 116 017 Wirtschaftsweg nordöstlich Mallmersdorf MKZ 522 015 Regenrückhaltebecken		Projekt-Nr.: 4815 Datei: 4815R104 Gezeichnet: Dezember 2025 Plangröße: A3	Maßstab: 1:50															
Planinhalt: REGELQUERSCHNITT 2		<table border="1"> <thead> <tr> <th>Ind.</th> <th>Anderung</th> <th>Datum</th> </tr> </thead> <tbody> <tr><td> </td><td> </td><td> </td></tr> <tr><td> </td><td> </td><td> </td></tr> <tr><td> </td><td> </td><td> </td></tr> <tr><td> </td><td> </td><td> </td></tr> </tbody> </table>		Ind.	Anderung	Datum												
Ind.	Anderung	Datum																
Entwurfsverfasser/ Planfertiger:																		
Bauherr/ Antragsteller:	Gemeinde Train in VG Siegenburg Marienplatz 13 93354 Siegenburg	, den																