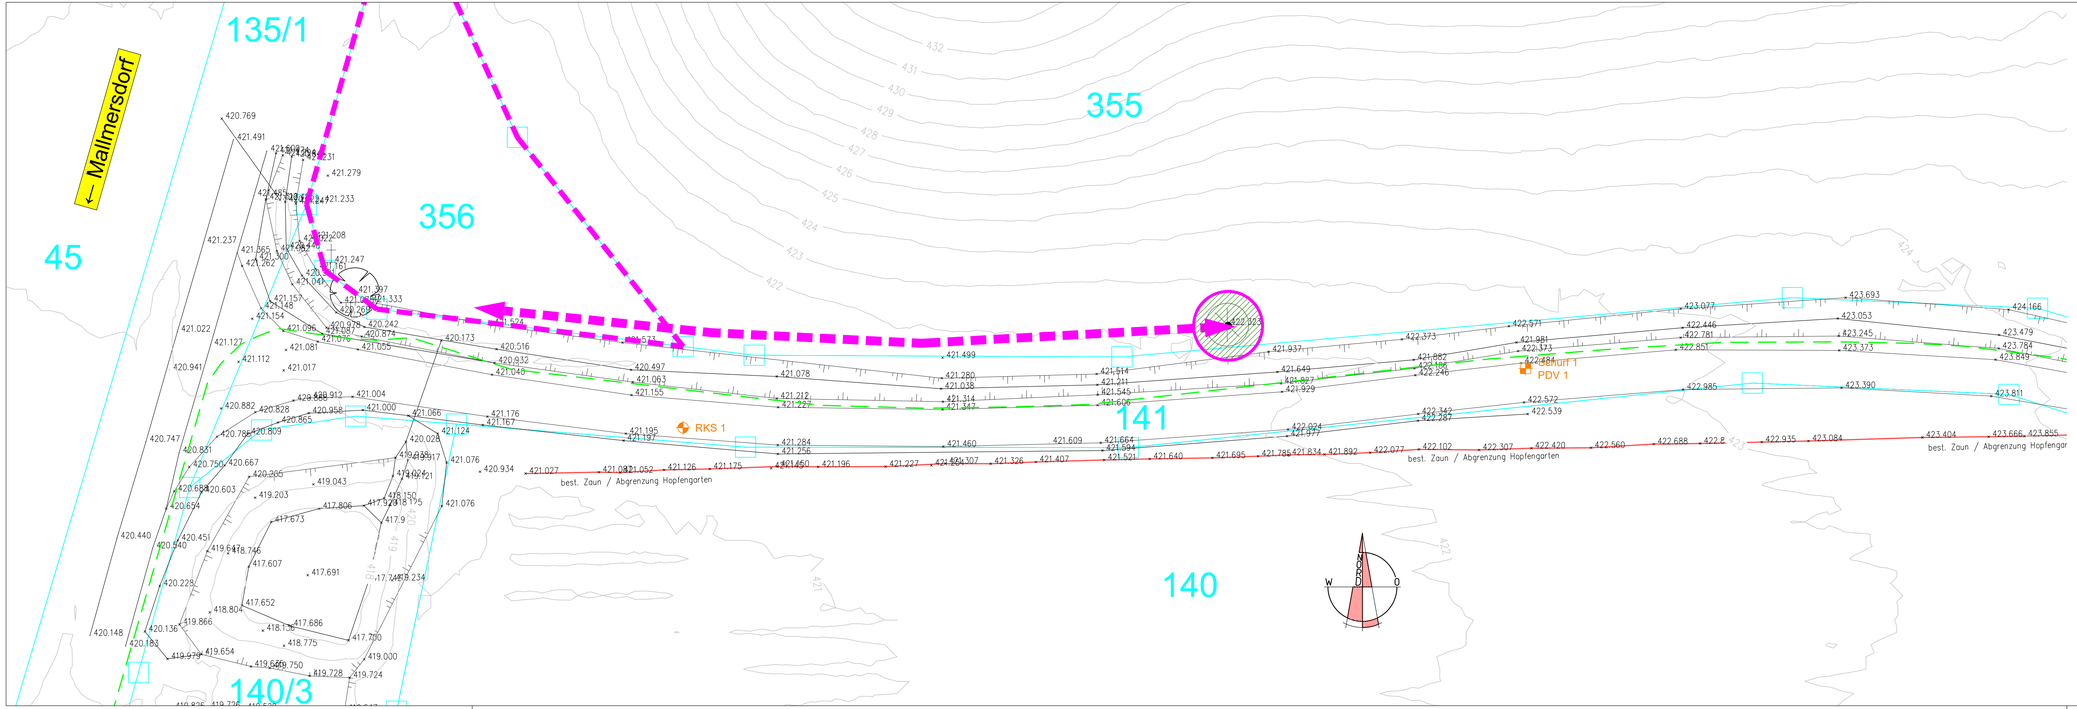

LEGENDE:

Bestand:

- Flurstücksgrenze (lt. DFK Gemeinde Train vom 16.09.2024)
- 388 Flurstücksnummer
- 394 Höhenschichtlinie mit Maßzahl über NN
- 420.69 Bestand gem. Vermessung IBW
- 420.69 Bestand gem. Grundlage VLE
- Mittelspannung - Freileitung, Betreiber: Bayernwerk Netz, Stand: 06.08.2024
- RKS 1 Rammkernsondierung (gem. FAG Holzhauser vom 24.05.2025)
- Schurf 1 Baggerschurf mit Plattendruck- oder Sickerversuch (gem. FAG Holzhauser vom 24.05.2025)
- zu schützende Bäume / Biotope gem. Landschaftlicher Begleitplan vom 14.11.2025 (Büro Freiraum Spektrum)

Maßnahme im UTM 32-Koordinatensystem, DHHN 2016

AUSSCHREIBUNGSPLAN

BESTAND	STAND: 04.12.2025	
Projekt: Einfache Dorferneuerung Train-Mallmersdorf MKZ 116 017 Wirtschaftsweg nordöstlich Mallmersdorf MKZ 522 015 Regenrückhaltebecken	Projekt-Nr.: 4815 Datei: 4815L112 Gezeichnet: Dezember 2025 Plangröße: 1.050x0.297=0.312	Maßstab: 1:200
Planinhalt: LAGEPLAN Teil 1	Ind. / Änderung / Datum	
Entwurfsverfasser/ Planfertiger:		
Bauherr/ Antragsteller:	Gemeinde Train in VG Siegenburg Marienplatz 13 93354 Siegenburg	....., den .....