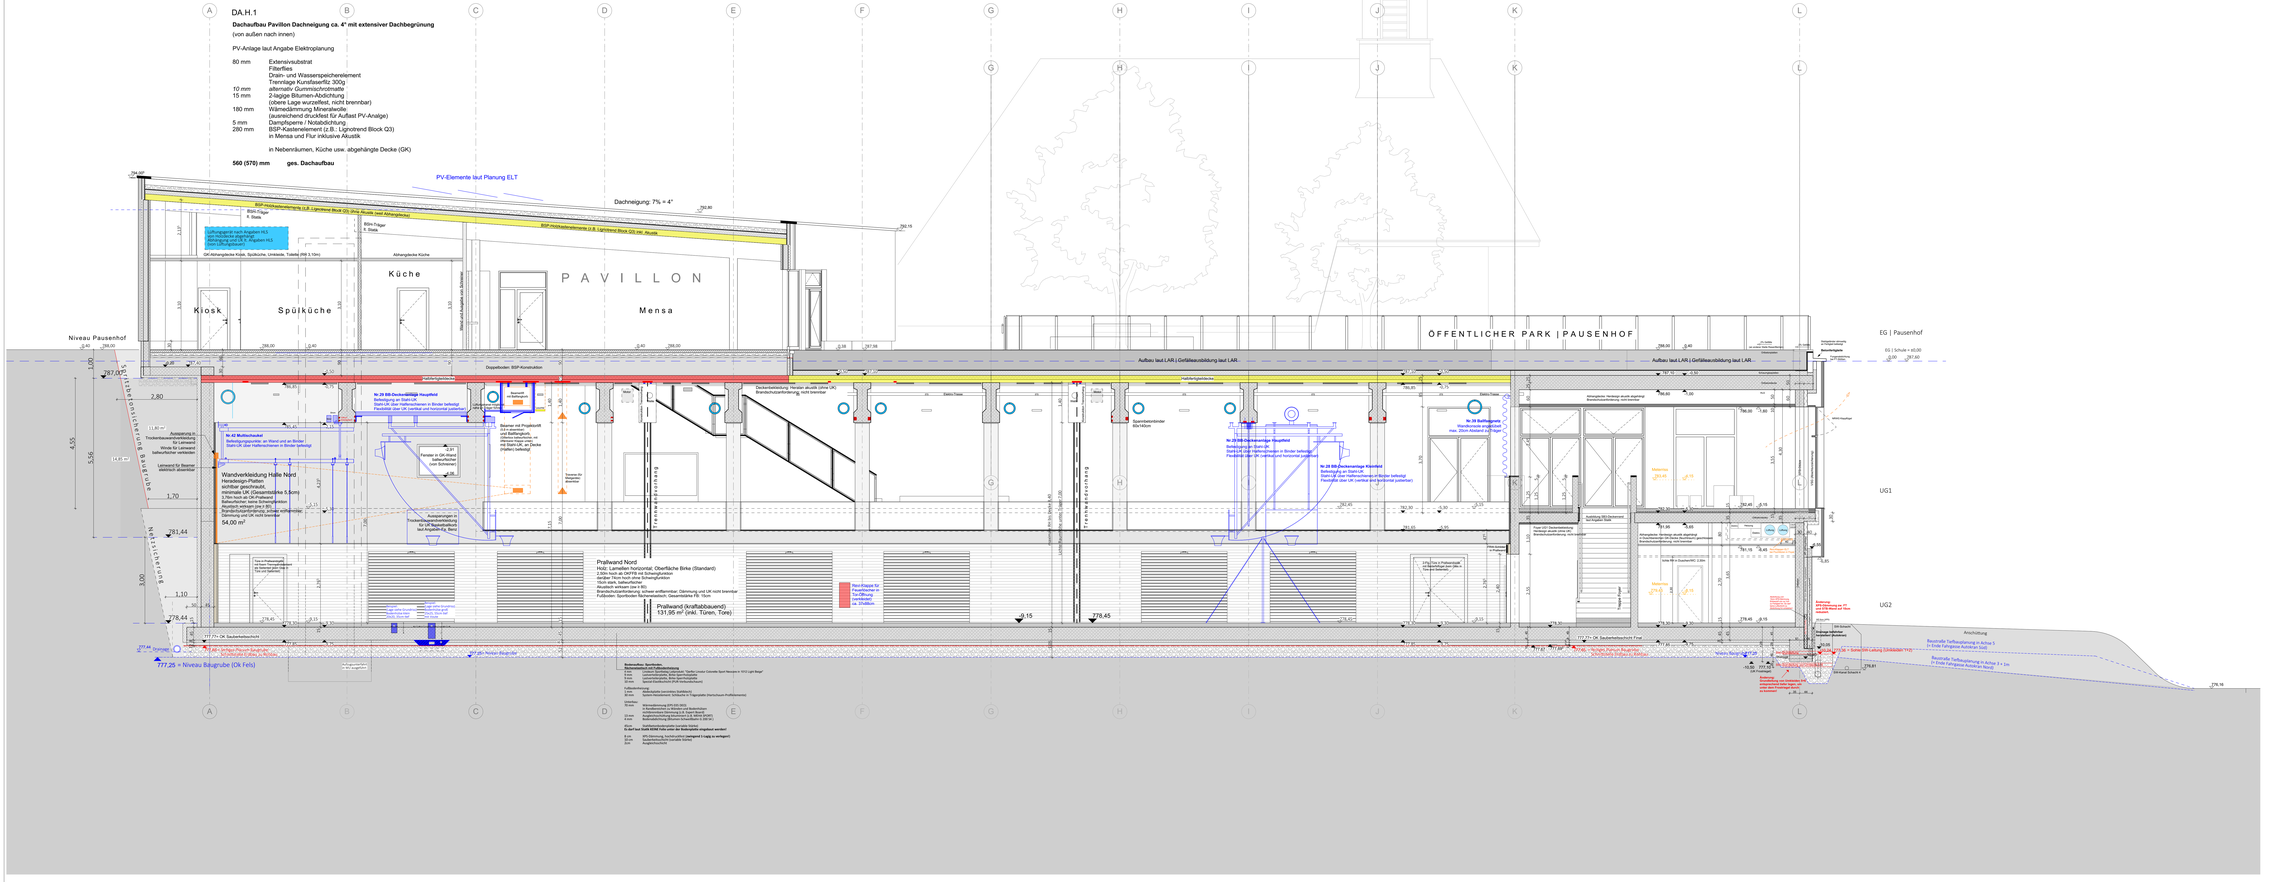
DA.H.1
Dachaufbau Pavillon Dachneigung ca. 4° mit extensiver Dachbegrünung
(von außen nach innen)
PV-Anlage laut Angabe Elektroplanung
80 mm Extensivsubstrat
Filtervlies
Drain- und Wasserspeicherelement
Trennlage Kunstfaservlies 300g
10 mm alternativ Gummischrotmatte
15 mm 2-lagige Bitumen-Abdichtung
(obere Lage wurzelfest, nicht brennbar)
180 mm Wärmedämmung Mineralwolle
(ausreichend druckfest für Auflast PV-Anlage)
5 mm Dampfsperre / Notabdichtung
280 mm BSP-Kastenelement (z.B.: Lignotrend Block Q3)
in Mensa und Flur inklusive Akustik
in Nebenräumen, Küche usw. abgehängte Decke (GK)
560 (570) mm ges. Dachaufbau
PV-Elemente laut Planung ELT
Dacheneigung: 7% = 4°
BSP-Holzbauelement
Kiosk
Spülküche
Küche
PAVILLON
Mensa
Niveau Pausenhof
Wandverkleidung Halle Nord
Holzlattung
54,00 m²
Prallwand Nord
Prallwand (kraftabhsorbierend)
131,95 m² (inkl. Türen, Tore)
ÖFFENTLICHER PARK | PAUSENHOF
EG | Pausenhof
UG1
UG2
Aufbau laut LAR | Gefälleausbildung laut LAR
Doppelboden BSP-Konstruktion
Deckenbekleidung: Perolen akustik (ohne UK) Brandschutzanforderung nicht brennbar
Spannbetonbinder 60x140cm
Sparrenlagerholz 60x140cm
Pos. 29 BB-Deckenanlage Hauptfeld
Befestigung an Stahl-UK
Stahl-UK und Halterungsteile in Binder befestigt
Flexibilität über UK (vertikal und horizontal justierbar)
Pos. 42 Multikuchadel
Befestigungspunkte: an Wand und an Binder
Stahl-UK über Halterungsteilen in Binder befestigt
Pos. 39 Randsegment
Stahl-UK und Halterungsteile in Binder befestigt
Flexibilität über UK (vertikal und horizontal justierbar)
Pos. 28 BB-Deckenanlage Küchbtal
Befestigung an Stahl-UK
Stahl-UK und Halterungsteile in Binder befestigt
Flexibilität über UK (vertikal und horizontal justierbar)
Pos. 29 BB-Deckenanlage Hauptfeld
Befestigung an Stahl-UK
Stahl-UK und Halterungsteile in Binder befestigt
Flexibilität über UK (vertikal und horizontal justierbar)
Fenster in GK-Wand von Schlosserei
Aussparung in Trockenbauverkleidung für LR Nagelaufblech laut Anweisung Bgm. Bericht
Aussparung in Trockenbauverkleidung für LR Nagelaufblech laut Anweisung Bgm. Bericht
Aussparung in Trockenbauverkleidung für Lehmwand
Wandverkleidung Halle Nord
Herstellung in Platten
sichtbar geschraubt,
minimale UK (Gesamtstärke 5,5cm)
1,70m hoch ab OK-Prallwand
Brandschutzanforderung: schwer entflammbar
Akustisch wirksam (min.V 80)
Brandschutzanforderung: schwer entflammbar
Aussparung in Trockenbauverkleidung für LR Nagelaufblech laut Anweisung Bgm. Bericht
Lehmwand für Boarmer elektrisch absenkbar
Tore in Prallwand(teilw. als Notausgang) mit Panikbeschlag (Tore ab Sommer grün RAL 6 Türen ab Sprinkler)
Prallwand Nord
Holz: Lamellen horizontal; Oberfläche Birke (Standard)
Lamellen: 10cm breit, ohne Schattenfuge
dunklerTon hoch ohne Schattenfuge
10cm stark, tiefwirksam
Brandschutzanforderung: B2
Brandschutzanforderung: schwer entflammbar: Dämmung und UK nicht brennbar
Fußboden: Sportboden Buchenholzdurch; Gesamtstärke Fb: 10cm
Fenster in GK-Wand von Schlosserei
Fenster in GK-Wand von Schlosserei
Fenster in GK-Wand von Schlosserei