

Bodenaufbau: Duschbereich (von oben nach unten)


Unterbau:
30 mm Ausgleichsdämmung
-- bitum. Abdichtungsbahn nach DIN 18165
mit Glasvlies- u. Aluminiumeinlage

450 mm Stahlbeton-Bodenplatte

Bodenablauf, DN 50, 100x100 mm mit
Edelstahlrost im Edelstahlrahmen,
Montagefüße,
mit Baustahlmatte zur kraftschlüssigen
Einbettung in den Estrich, inkl.
Dichtmanschette zum Anschluss an die
Verbundabdichtung gem. DIN 18534

-- Verbundabdichtung,
Wassereinwirkklasse W2-I
nach DIN 18534

2x 12,5 mm	Zementgebundene Bauplatte
--	CW-Profil
125 mm	Installationsraum

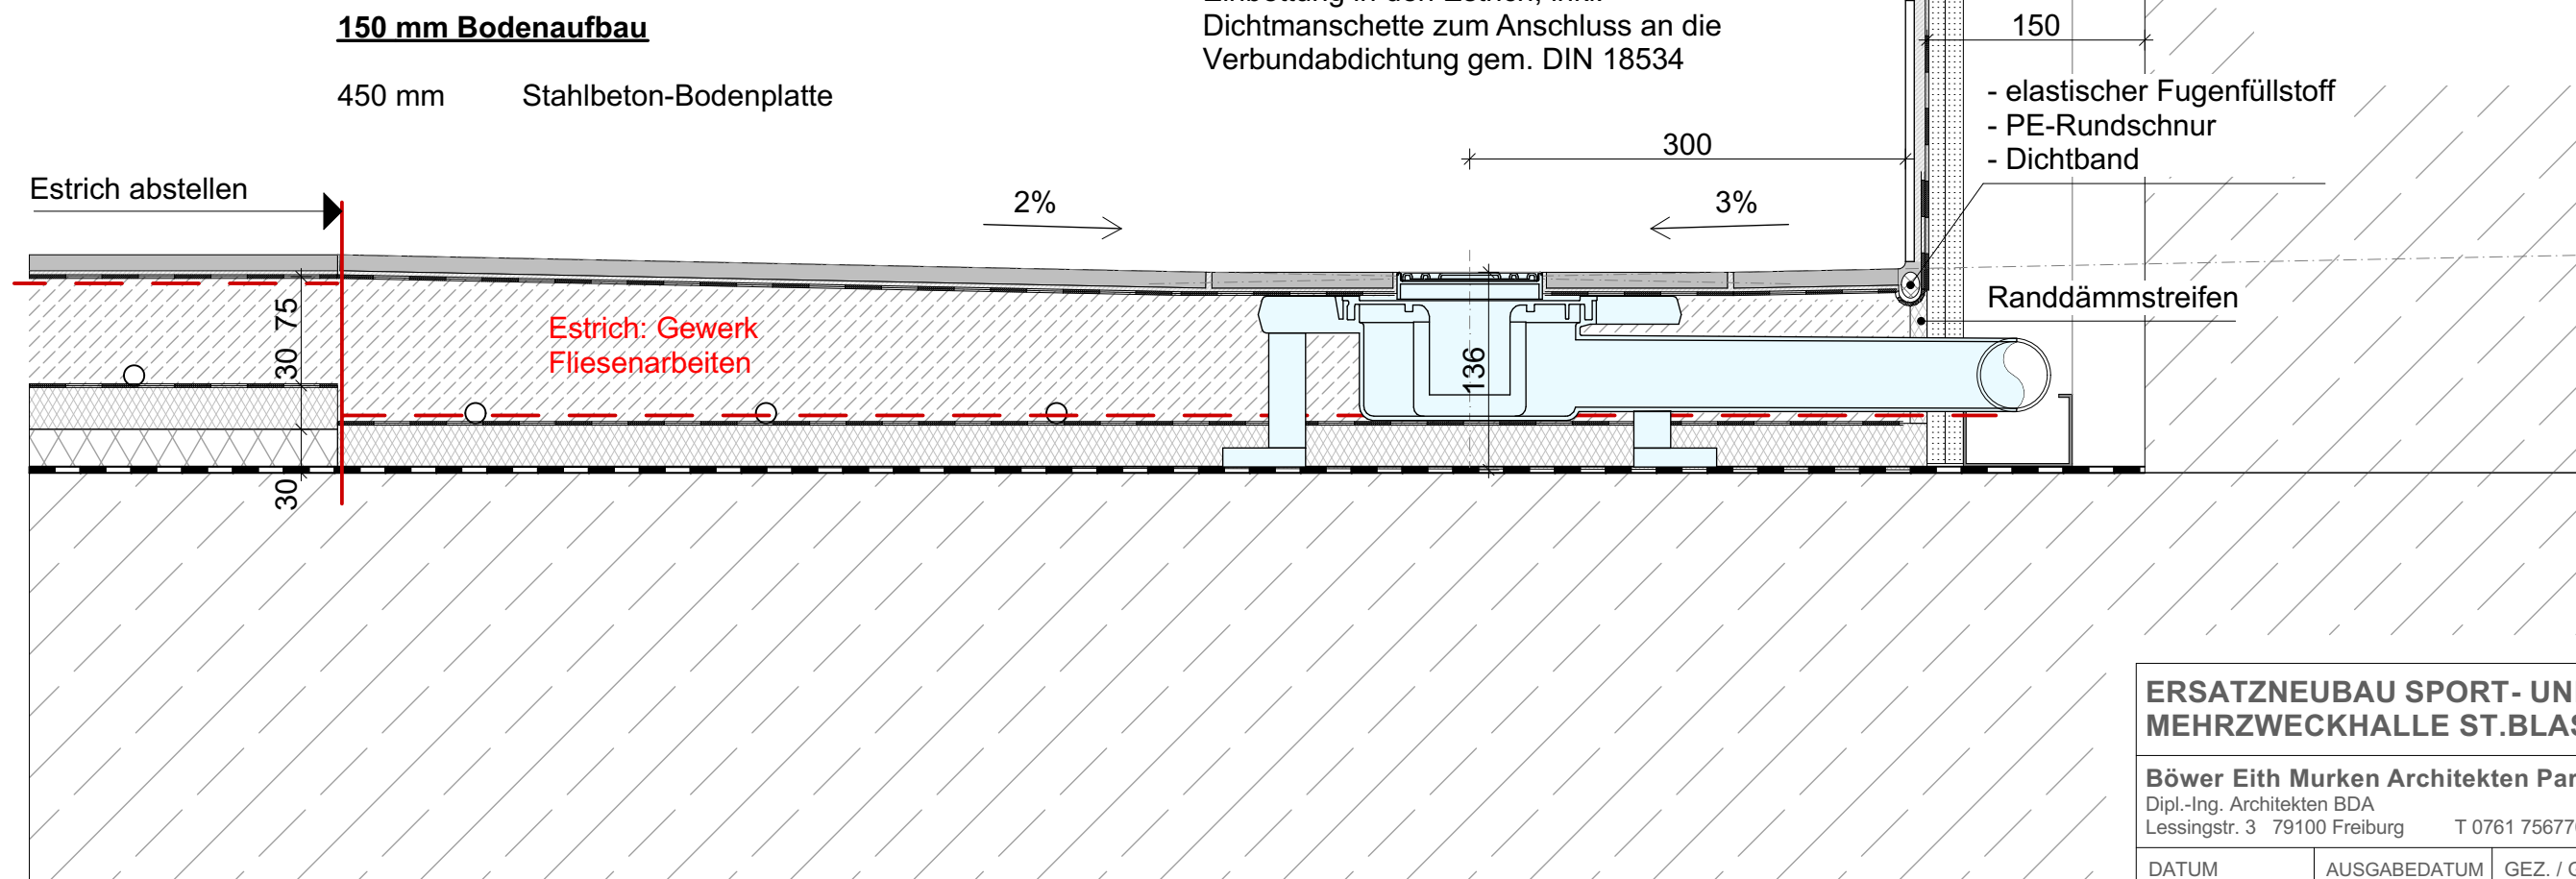

Detail Bodenablauf Duschen UG2