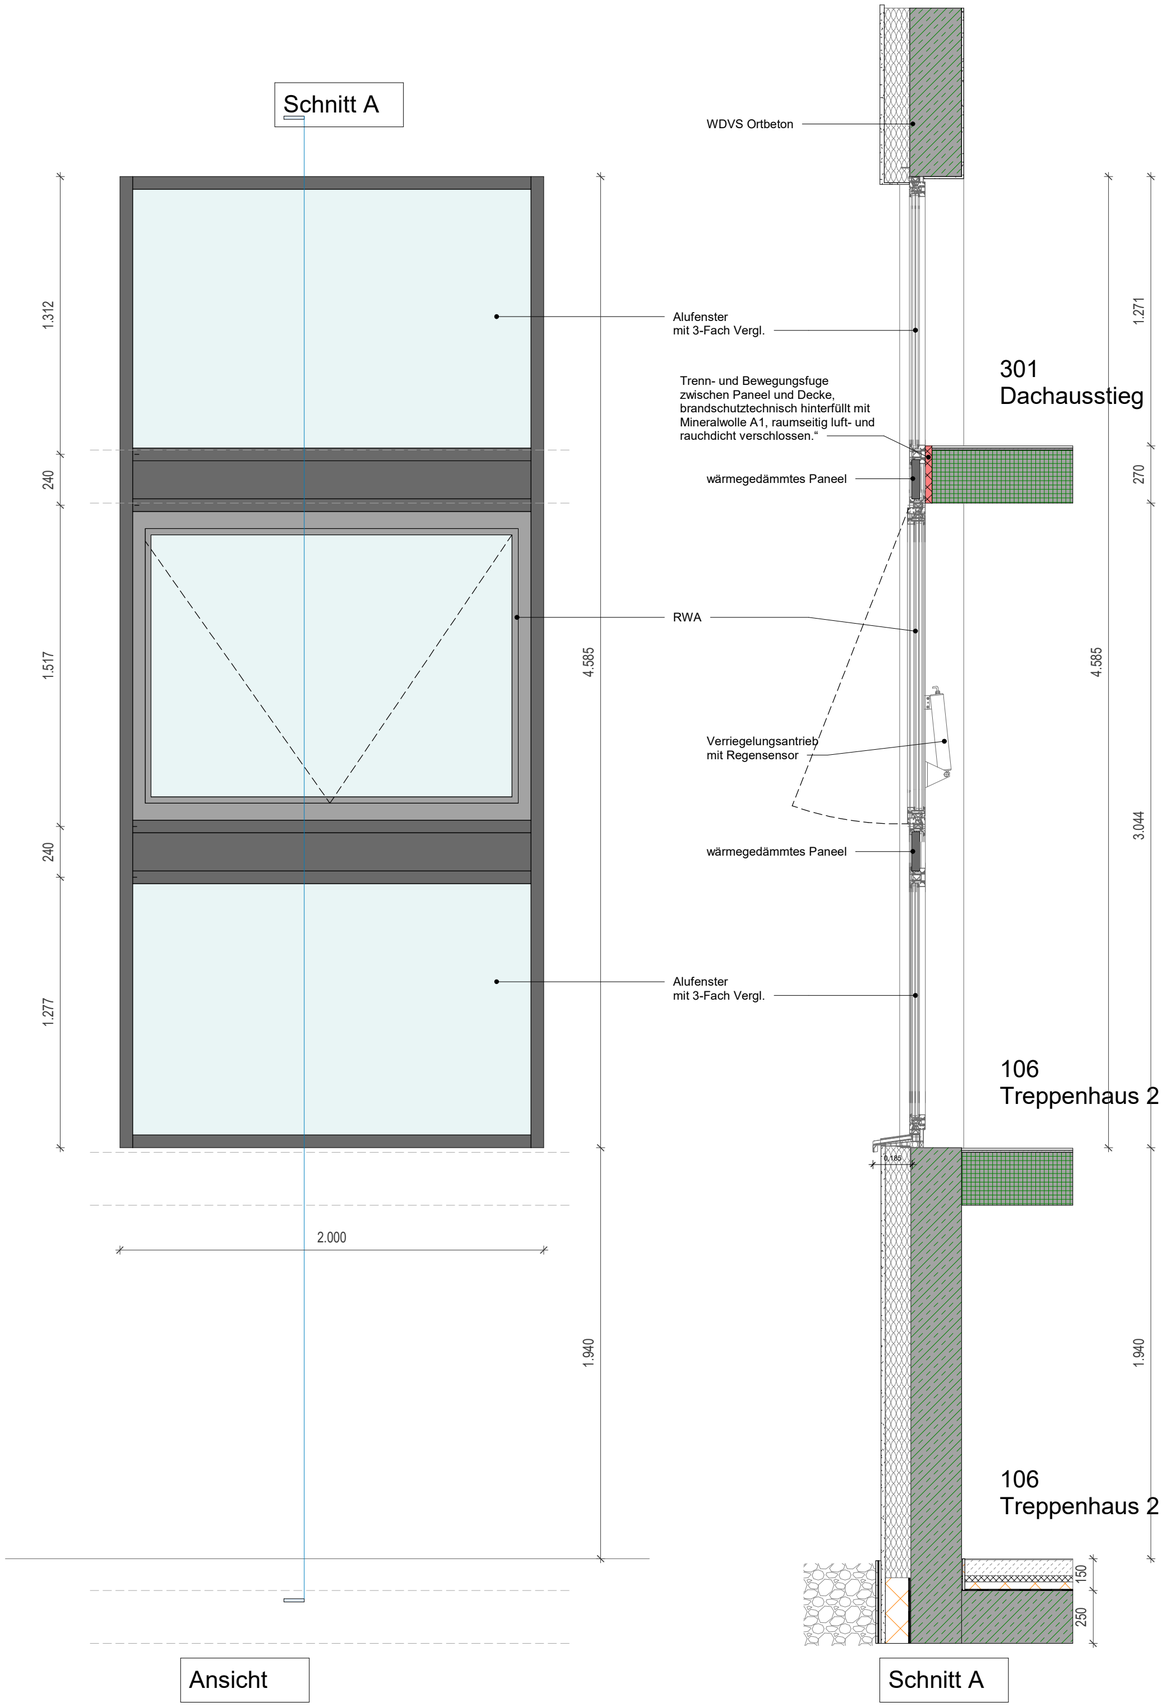

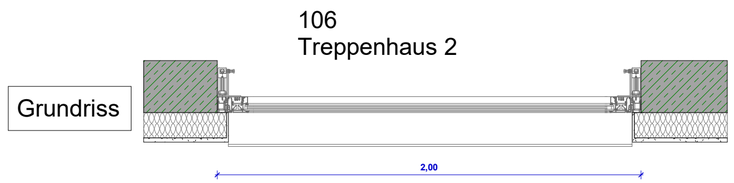

Alu-Fenster Typ 03
Fenster Nr. 106-F1

Verglasung:

VSG - Float - VSG
44.2 44.2

Projektnummer
2023-111-H-ZfP

Neubau einer Station der Klinik für Suchttherapie mit Tagesklinik und psychiatrischer Institutsambulanz
Alu Fenster Typ 03 - 106-F1

Änderungen	Datum	Name	Index
Plan erstellt		RL	00#
Baufreigabe	26.05.2025	RL	01#

Bauherr:
ZfP Klinikum Schloss Winnenden
Schloßstrasse 50
71364 Winnenden

Planverfasser:
INTEGRAL Architekten Ludwig &
Partner mbB
Hindenburgstraße 37
71394 Kernen i.R.
Fon +49. 7151.20997.19
Fax +49. 7151.20997.20

INTEGRAL ARCHITEKTEN

A E F H L M S T X
Architekt | Elektro | Freianl. | Heizung | Lüftung | Medizinl. | Sanitär | Tragwerk | Bestand

Planinhalt:
Alu Fenster Typ 03 - 106-F1

Projekt:
Neubau einer Station der Klinik für Suchttherapie mit Tagesklinik und psychiatrischer Institutsambulanz

Maßstab	
Blattgröße	
Gezeichnet / Datum	JO / 06.11.2024
Geprüft / Datum	RL/

Plan-Schlüssel:
ZFP-P_ARC_FE_FA.33_5_f01#
Projekt | Gewerk | Planart | Planinhalt | Planinhalt 2 | Leistungsphase | Status/Index