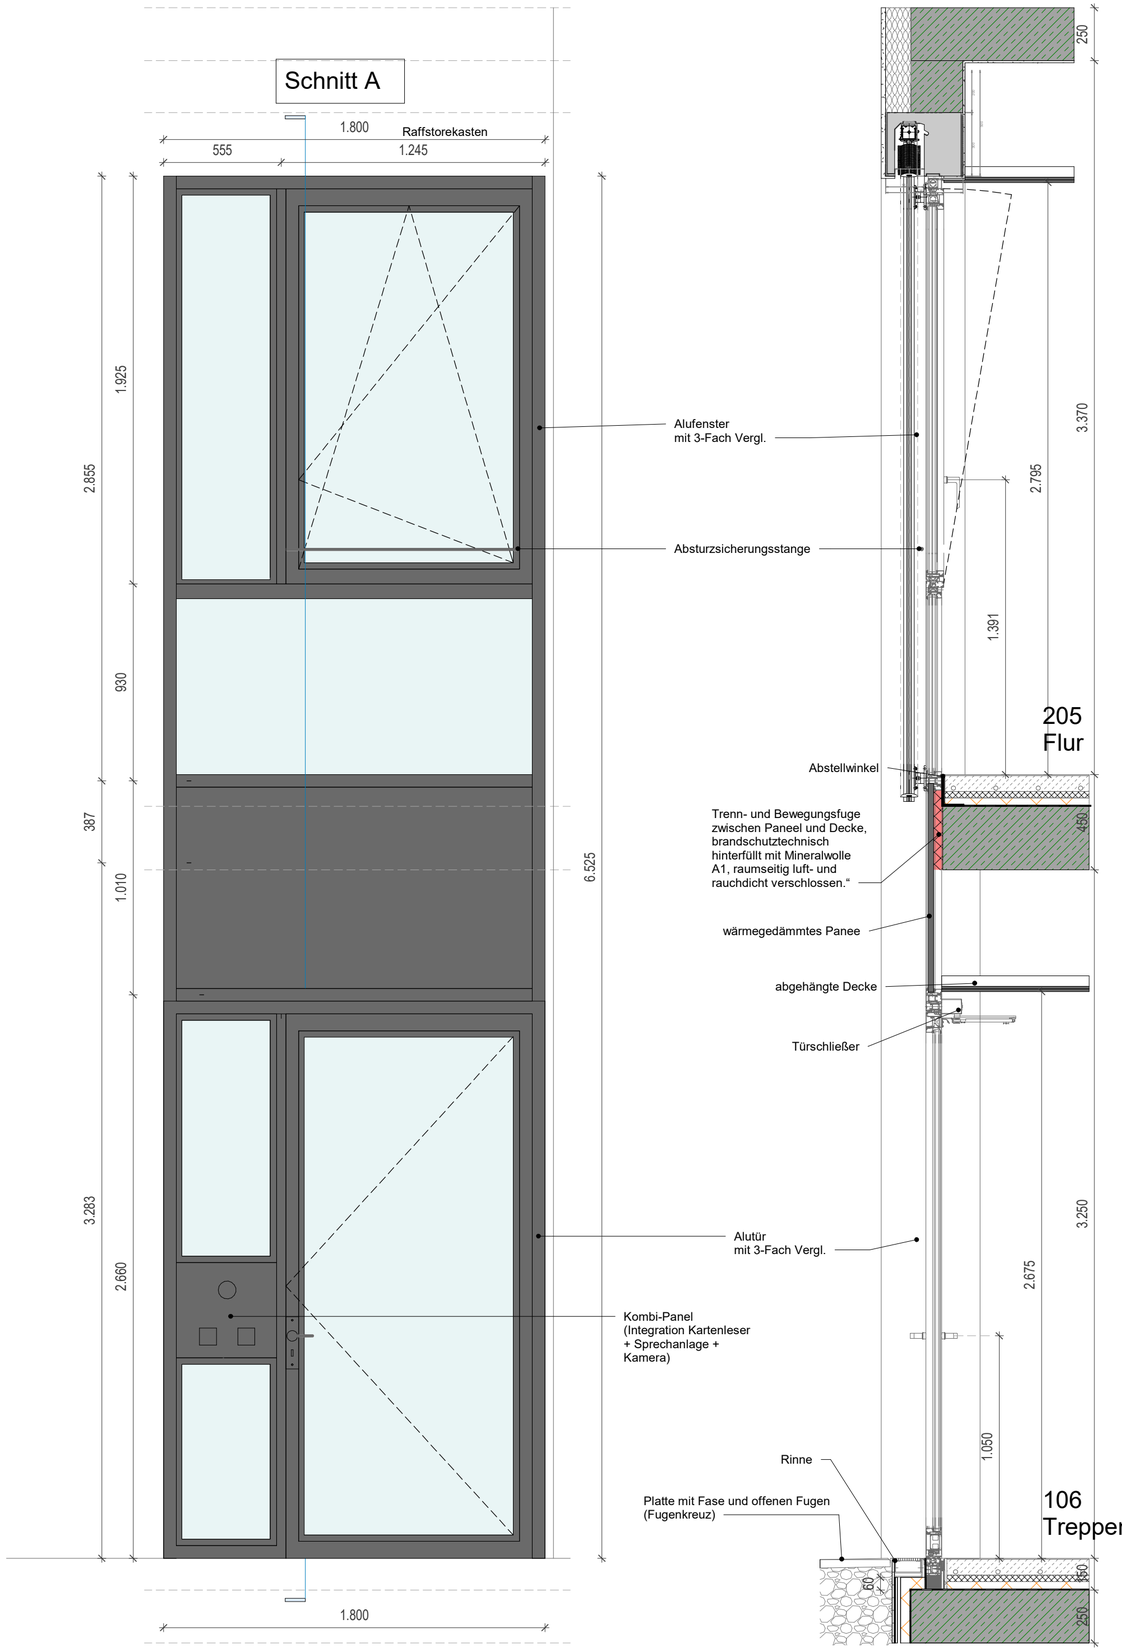

Alu-Fenster Typ 04 - Türelement
Nr. 106-T2
Id: W1-P-EG-106-T2

- 1-flügelig
- Schwellenlos
- 1 Stück Profilzylinder (bauseits)
- 1 Stück Obertürschließer mechanisch
- Motorschloss (Panikfunktion D)
- 3 Stück Türbänder
- 1 Stück Wechselganitur Knauf Bandseite
- Sprechanlage
- Kartenleser
- Zeitschaltuhr
- digitale Rückmeldung
- Tür von Sekretariat und Chefartz steuerbar
- GLT
- Fingerklemmschutz
- Amokfunktion
- Nachts geschlossen

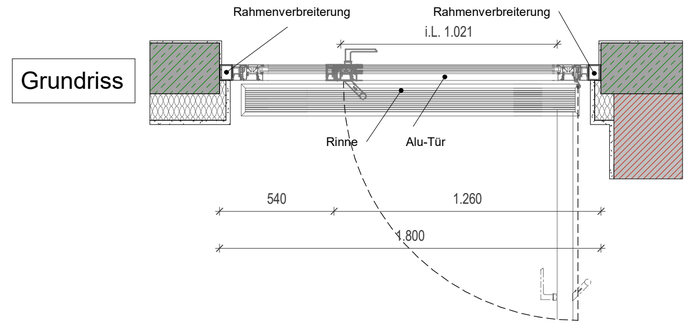

Alu-Fenster Typ 04
Tür Nr. 106-T2
Tür Id: W1-P-EG-106-T2
Fenster Nr. 205-F1

Verglasung:

VSG - Float - VSG
44.2 44.2

Projektnummer
2023-111-H-ZfP

Neubau einer Station der Klinik für Suchttherapie mit Tagesklinik und psychiatrischer Institutsambulanz
Alu Fenster Typ 04 - 106-T2

Änderungen	Datum	Name	Index
Plan erstellt		RL	00#
Detail angepasst, Rollladenkasten ergänzt	20.05.2025	KA	01#
Baufreigabe	26.05.2025	RL	02#
Änderung BH 23.02.2026	24.02.2026	RL	03#
Detail geändert	03.03.2026	RL	04#

Bauherr:
ZfP Klinikum Schloss Winnenden
Schloßstrasse 50
71364 Winnenden

Planverfasser:
INTEGRAL Architekten Ludwig &
Partner mbB
Hindenburgstraße 37
71394 Kernen i.R.
Fon +49. 7151.20997.19
Fax +49. 7151.20997.20

INTEGRAL ARCHITEKTEN

A E F H L M S T X
Architekt | Elektro | Freianl. | Heizung | Lüftung | Medizinl. | Sanitär | Tragwerk | Bestand

Planinhalt:
Alu Fenster Typ 04 - 106-T2

Projekt:
Neubau einer Station der Klinik für Suchttherapie mit Tagesklinik und psychiatrischer Institutsambulanz

Maßstab	
Blattgröße	
Gezeichnet / Datum	JO / 06.11.2024
Geprüft / Datum	RL/

Plan-Schlüssel:
ZFP-P_ARC_FE_FA.34_5_f04#
Projekt | Gewerk | Planart | Planinhalt | Planinhalt 2 | Leistungsphase | Status/Index