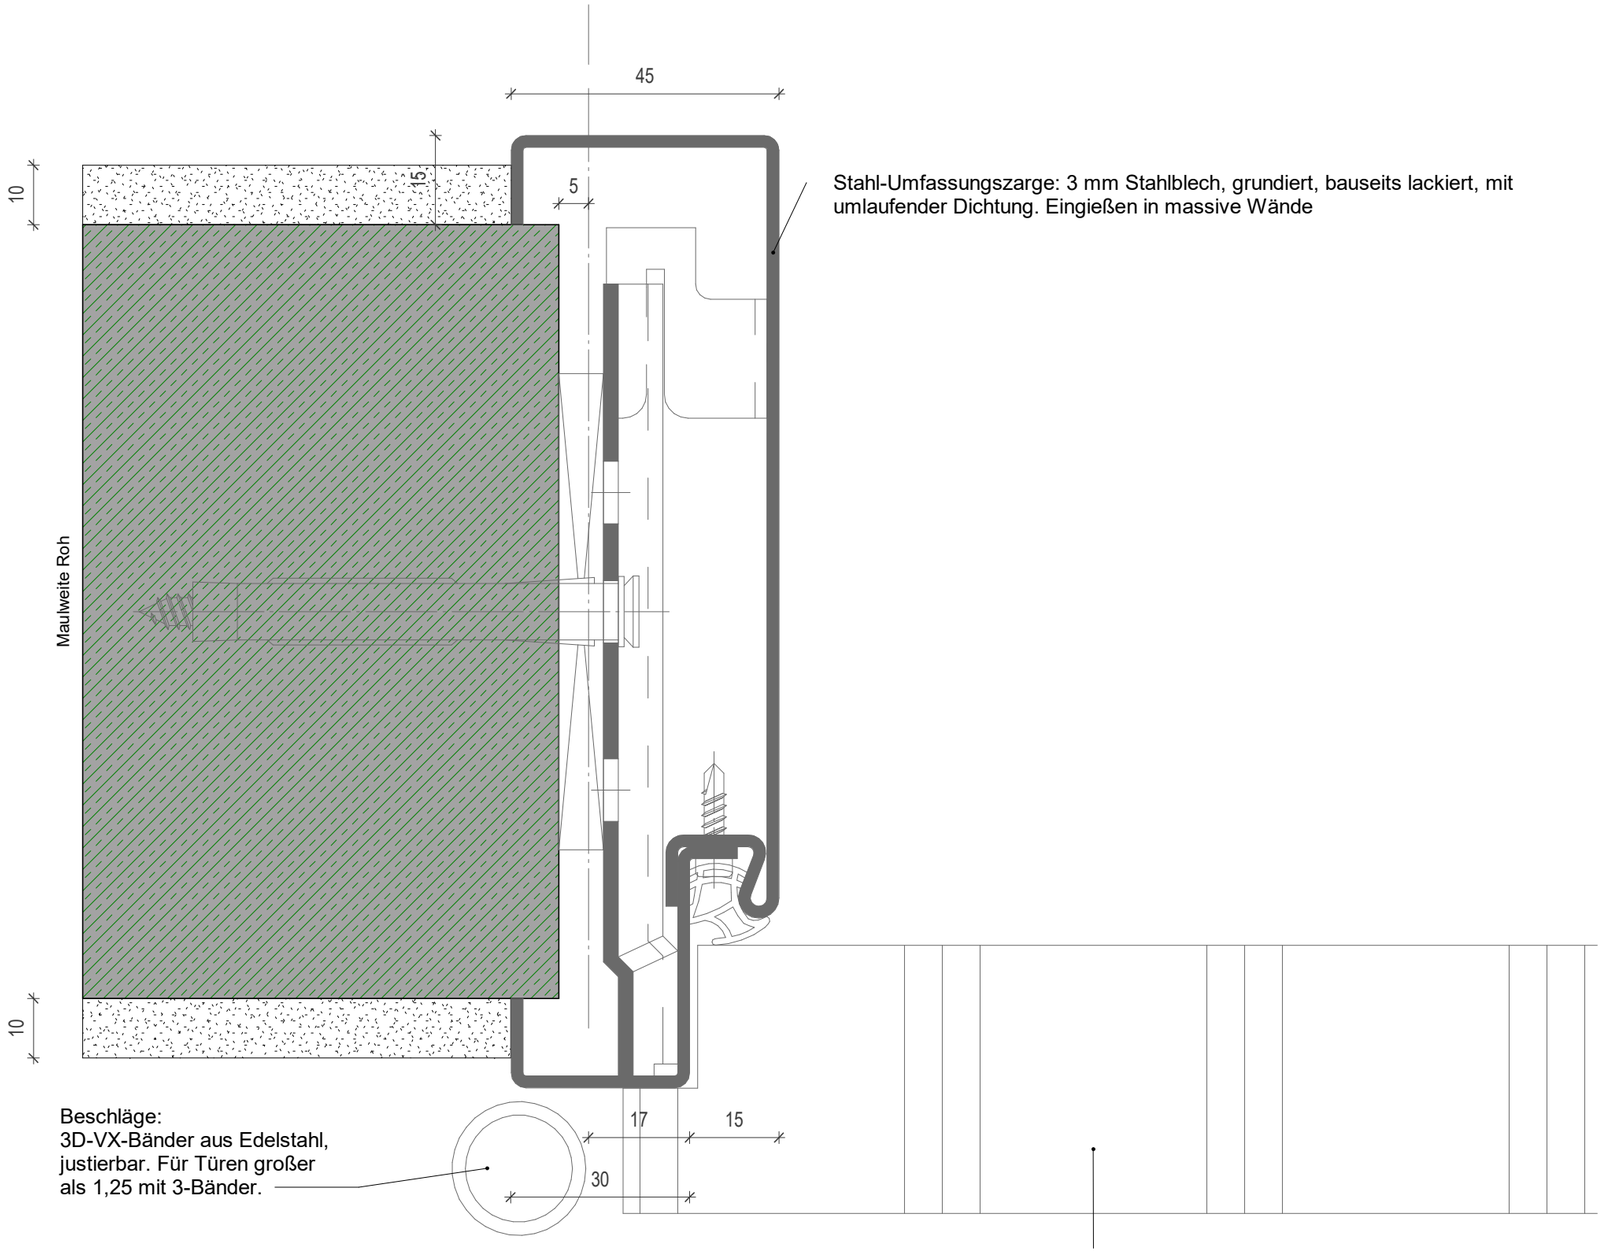

Stahl-Umfassungszarge: 3 mm Stahlblech, grundiert, bauseits lackiert, mit umlaufender Dichtung. Eingießen in massive Wände

Beschläge:
3D-VX-Bänder aus Edelstahl, justierbar. Für Türen großer als 1,25 mit 3-Bänder.

Türblatt: Holztür, gefälzt. Türblatt Vollspanplatte mit PU-Kanten, HPL-Beschichtung

2023-111-H-ZfP

Neubau einer Station der Klinik für Suchttherapie mit Tagesklinik und psychiatrischer Institutsambulanz

Änderungen	Datum	Name	Index
Plan erstellt		RL	00#

Bauherr:
Neubau einer Station der Klinik für Suchttherapie mit Tagesklinik und psychiatrischer Institutsambulanz
ZfP Klinikum Schloss Winnenden
Schloßstrasse 50
71364 Winnenden

Planverfasser:
INTEGRAL Architekten Ludwig & Partner mbB
Georgstraße 25
88212 Ravensburg
Fon +49. 751.35537. 43
Fax +49. 751.35537. 42

INTEGRAL ARCHITEKTEN

A E F H L M S T X

Planinhalt:
Stahl- Umfassungszarge

Projekt:
Neubau einer Station der Klinik für Suchttherapie mit Tagesklinik und psychiatrischer Institutsambulanz

Maßstab
Blatt DIN A2
Gez. Verfasser / 20.05.2025
Gepr. Prüfer/

Plan-Schlüssel:
ZFP-P_ARC_DT_TU.01_5_v00#