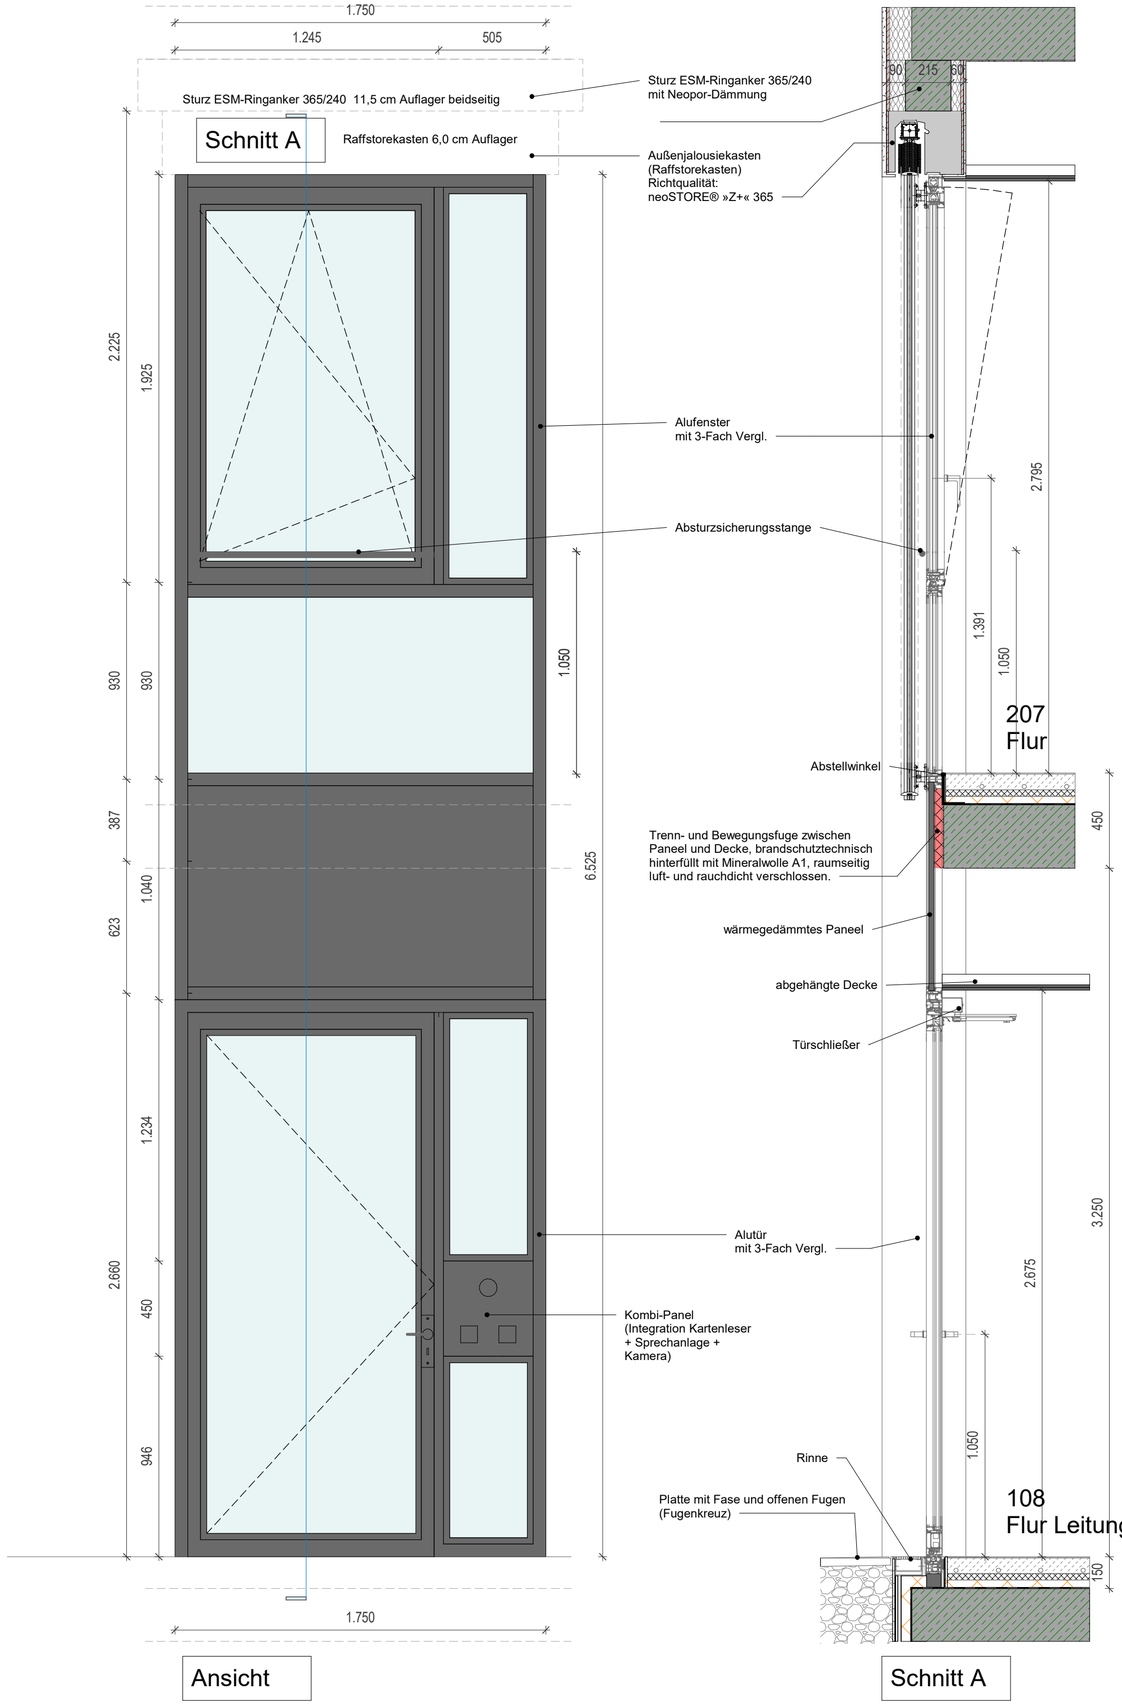

Wandaufbau:

20 mm Außenputz

365 mm Ziegelmauerwerk mit einer Wärmeleitfähigkeit von λ = 0,09 W/mK

10 mm Innenputz

Verglasung:

VSG - Float - VSG
44.2 44.2

Alu-Fenster Typ 02 - Türelement
Nr. 108-T2
Id: W1-P-EG-108-T2

- 1-flügelig
- Schwellenlos
- 1 Stück Profilzylinder (bauseits)
- 1 Stück Obertürschließer mechanisch
- Motorschloss (Panikfunktion D)
- 3 Stück Türbänder
- 1 Stück Wechselgarnitur
- Kartenleser
- Zeitschaltuhr
- digitale Rückmeldung
- Sprechanlage (Anwindung: Pflege, Sek, Chef)
- Tür von Sekretariat und Chefartz steuerbar
- GLT
- Fingerklemmschutz
- Amokfunktion
- Nachts geschlossen

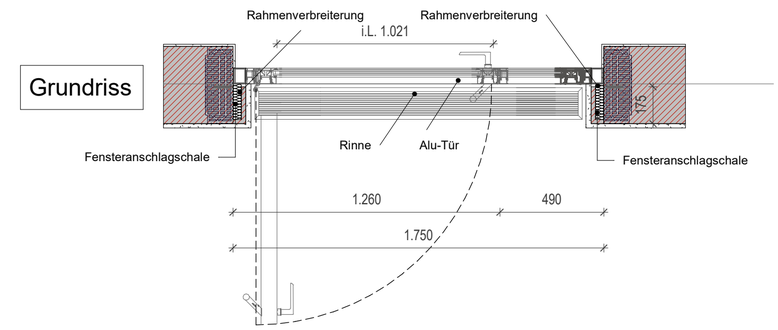

Alu-Fenster Typ 02
Tür Nr. 108-T2
Tür Id: W1-P-EG-108-T2
Fenster Nr. 207-F1

Projektnummer
2023-111-H-ZfP

Neubau einer Station der Klinik für Suchttherapie mit Tagesklinik und psychiatrischer Institutsambulanz
Alu Fenster Typ 02 - 108-T2

Änderungen	Datum	Name	Index
Plan erstellt		RL	00#
Detail angepasst, Rollladenkasten ergänzt	20.05.2025	KA	01#
Baufreigabe	26.05.2025	RL	02#
Änderung BH 23.02.2026	24.02.2026	RL	03#
Detail geändert	03.03.2026	RL	04#

Bauherr:
ZfP Klinikum Schloss Winnenden
Schloßstrasse 50
71364 Winnenden

Planverfasser:
INTEGRAL Architekten Ludwig & Partner mbB
Hindenburgstraße 37
71394 Kernen i.R.
Fon +49. 7151.20997.19
Fax +49. 7151.20997.20

INTEGRAL ARCHITEKTEN

A E F H L M S T X
Architekt | Elektro | Freianl. | Heizung | Lüftung | Medizinl. | Sanitär | Tragwerk | Bestand

Planinhalt:
Alu Fenster Typ 02 - 108-T2

Projekt:
Neubau einer Station der Klinik für Suchttherapie mit Tagesklinik und psychiatrischer Institutsambulanz

Maßstab
Blattgröße
Gezeichnet / Datum JO / 06.11.2024
Geprüft / Datum RL/

Plan-Schlüssel:
ZFP-P_ARC_FE_FA.32_5_f04#
Projekt | Gewerk | Planart | Planinhalt | Planinhalt 2 | Leistungsphase | Status/Index