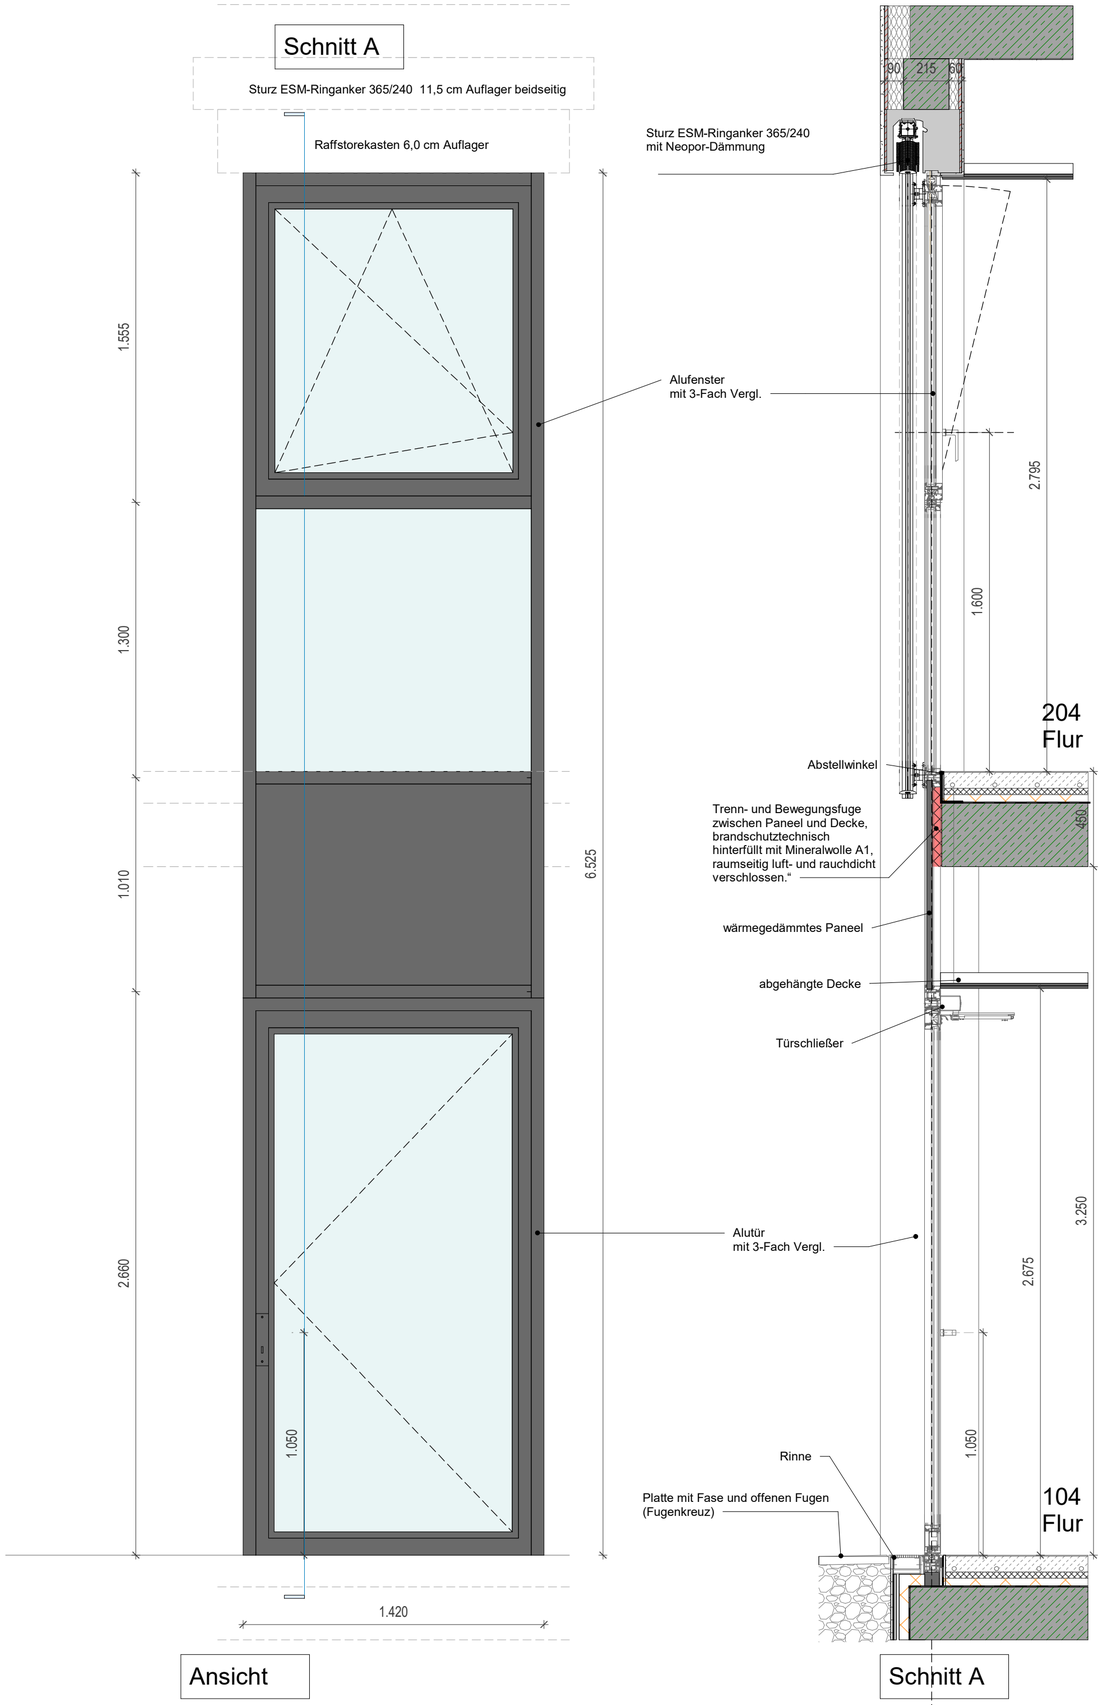


**Wandaufbau:**

20 mm Außenputz

365 mm Ziegelmauerwerk mit einer Wärmeleitfähigkeit von λ = 0,09 W/mK

10 mm Innenputz

**Verglasung:**

VSG - Float - VSG
44.2 44.2

**Alu-Fenster Typ 05 - Türelement**
Nr. 104-T2
Id: W1-P-EG-104-T2

- 1-flügelig
- Schwellenlos
- 1 Stück Profilzylinder (bauseits)
- 1 Stück Obertürschließer mechanisch
- Panikschloss (Panikfunktion E)
- 3 Stück Türbänder
- innenliegendem Drücker und außen keinem Bedienelement




**Alu-Fenster Typ 05**
Tür Nr. 104-T2
Tür Id: W1-P-EG-104-T2
Fenster Nr. 204-F1

## Alu-Fenster Typ 05

Projektnummer
2023-111-H-ZfP

Neubau einer Station der Klinik für Suchttherapie mit Tagesklinik und psychiatrischer Institutsambulanz
Alu Fenster Typ 05 - 104-T2
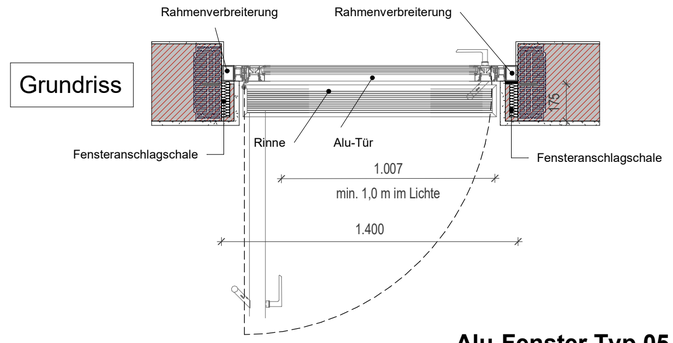
| Änderungen | Datum | Name | Index |
|---|---|---|---|
| Plan erstellt | | RL | 00# |
| Detail angepasst, Rollladenkasten ergänzt | 20.05.2025 | KA | 01# |
| Baufreigabe | 26.05.2025 | RL | 02# |
| Detail geändert | 03.03.2026 | RL | 03# |


Bauherr:
ZfP Klinikum Schloss Winnenden
Schloßstrasse 50
71364 Winnenden

INTEGRAL ARCHITEKTEN

Planverfasser:
INTEGRAL Architekten Ludwig & Partner mbB
Hindenburgstraße 37
71394 Kernen i.R.
Fon +49. 7151.20997.19
Fax +49. 7151.20997.20


A E F H L M S T X
Architekt | Elektro | Freianl. | Heizung | Lüftung | Medizinl. | Sanitär | Tragwerk | Bestand

Planinhalt:
Alu Fenster Typ 05 - 104-T2

Projekt:
Neubau einer Station der Klinik für Suchttherapie mit Tagesklinik und psychiatrischer Institutsambulanz

Maßstab
Blattgröße
Gezeichnet / Datum JO / 06.11.2024
Geprüft / Datum RL/

Plan-Schlüssel:
ZFP-P_ARC_FE_FA.35_5_f03#
Projekt | Gewerk | Planart | Planinhalt | Planinhalt 2 | Leistungsphase | Status/Index