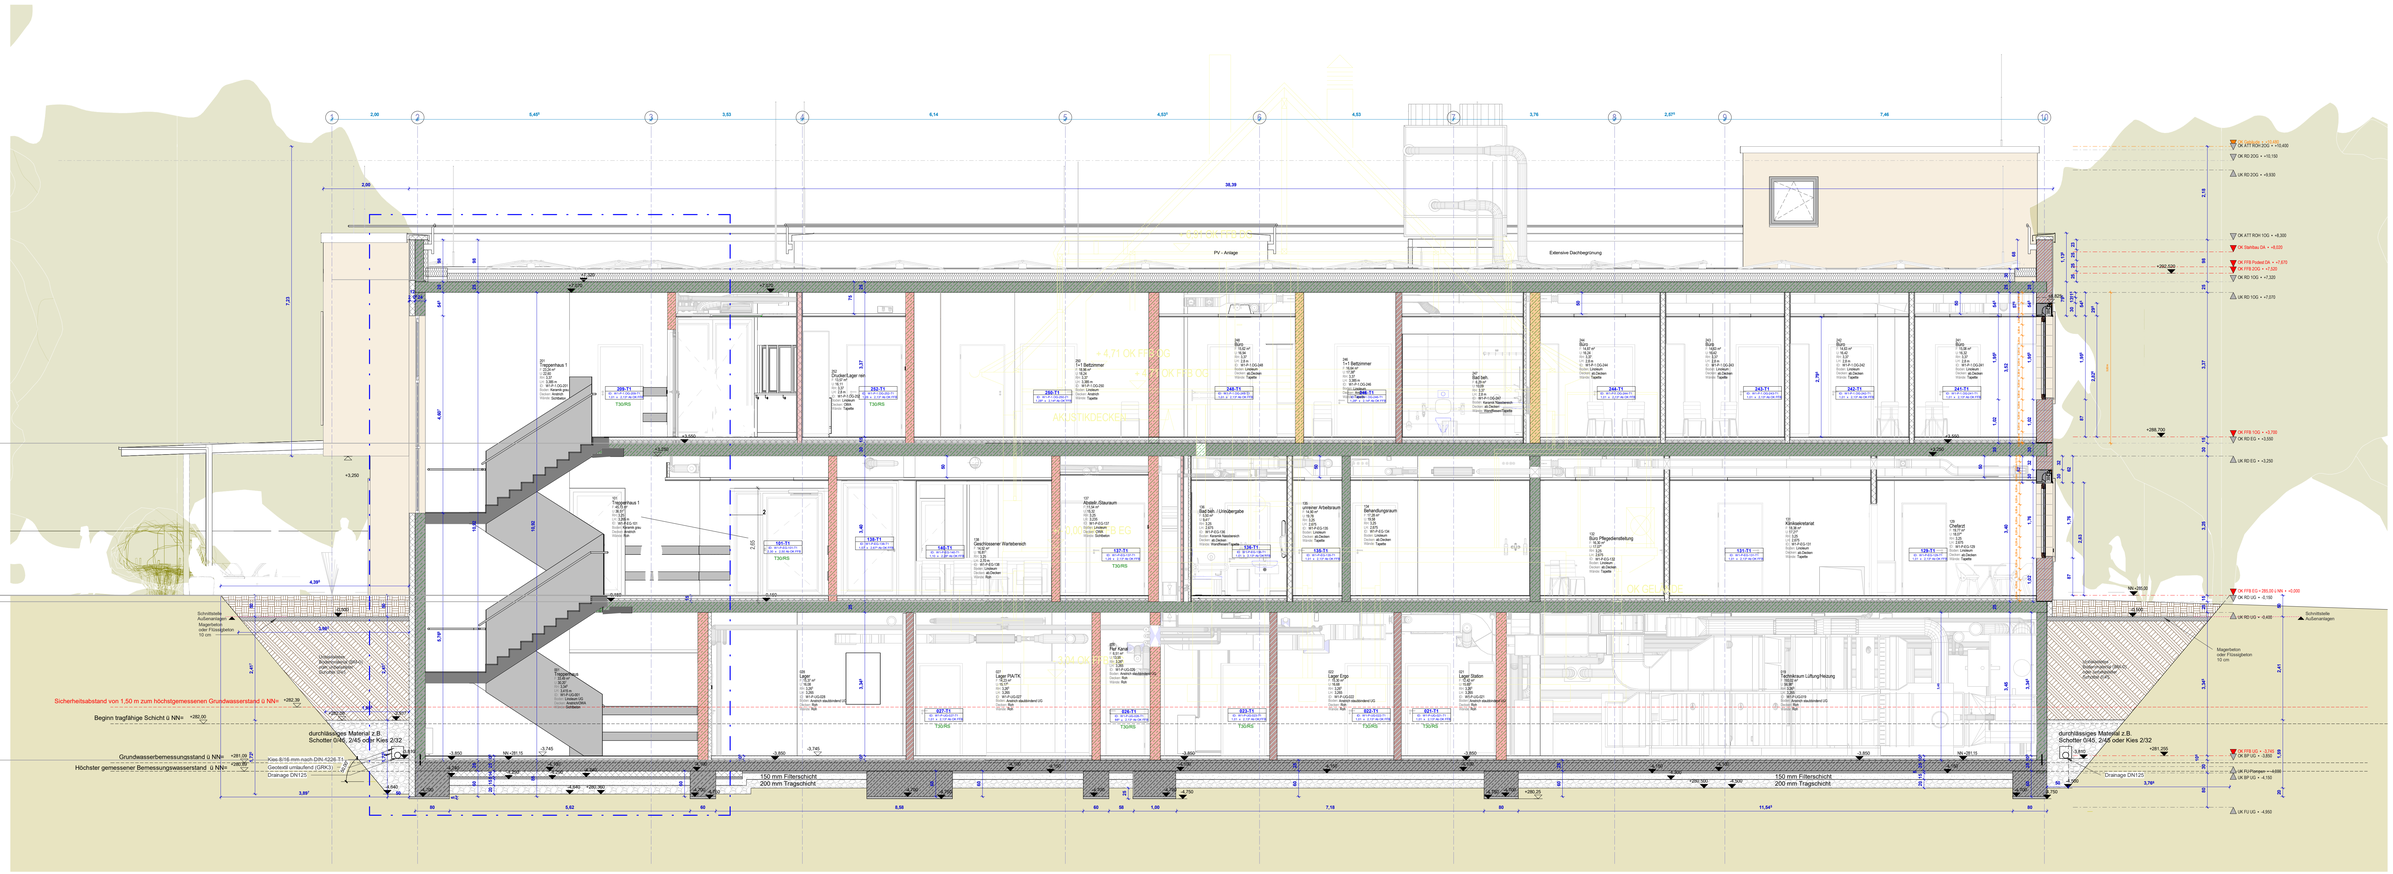

Schnitt A-A

M 1 : 50

Projektnummer	Neubau einer Station der Klinik für Suchttherapie mit Tagesklinik und psychiatrischer Institutsambulanz
2023-111-H-ZfP	Schnitt A-A

Änderungen	Datum	Name	Index
Höhen wurden geändert	07.10.2024	RL	00#
Streifenfundament UG ohne Dämmung	29.11.2024	RL	01#
Änderungen Rohbau, Aushub, Install.	09.12.2024	RL	02#
Unterdeckendämmung UG Technik	27.01.2025	RL	03#
Decke 1. OG und 2. OG, WD Decke UG entfällt	10.02.2025	RL	04#
Baufreigabe	08.05.2025	RL	05#
Boden-RC Mat geändert	15.10.2025	RL	06#

Bauherr:
ZfP Klinikum Schloss Winnenden
Schlossstrasse 50
71364 Winnenden

Planverfasser:
INTEGRAL Architekten Ludwig & Partner mbB
Hindenburgstraße 37
71394 Kernen i.R.
Fon +49. 7151.20997.19
Fax +49. 7151.20997.20

INTEGRAL ARCHITEKTEN

A E F H L M S T X

Architekt| Elektro | Freiant. | Heizung | Lüftung | Medizint | Sanitär | Tragwerk | Bestand

Planinhalt:
Schnitt A-A

Projekt: Neubau einer Station der Klinik für Suchttherapie mit Tagesklinik und psychiatrischer Institutsambulanz	Maßstab 1:50
	Blattgröße DIN A0
	Gezeichnet / Datum RL / 07.10.2024
	Geprüft / Datum RL/

Plan-Schlüssel:
ZFP-P_ARC_SC_AA.01_5_f06#

Projekt | Gewerk | Planart | Planinhalt | Planinhalt 2 | Leistungsphase | Status/Index