



SCH\_Fenster\_Empfang\_EG  
M 1 : 25

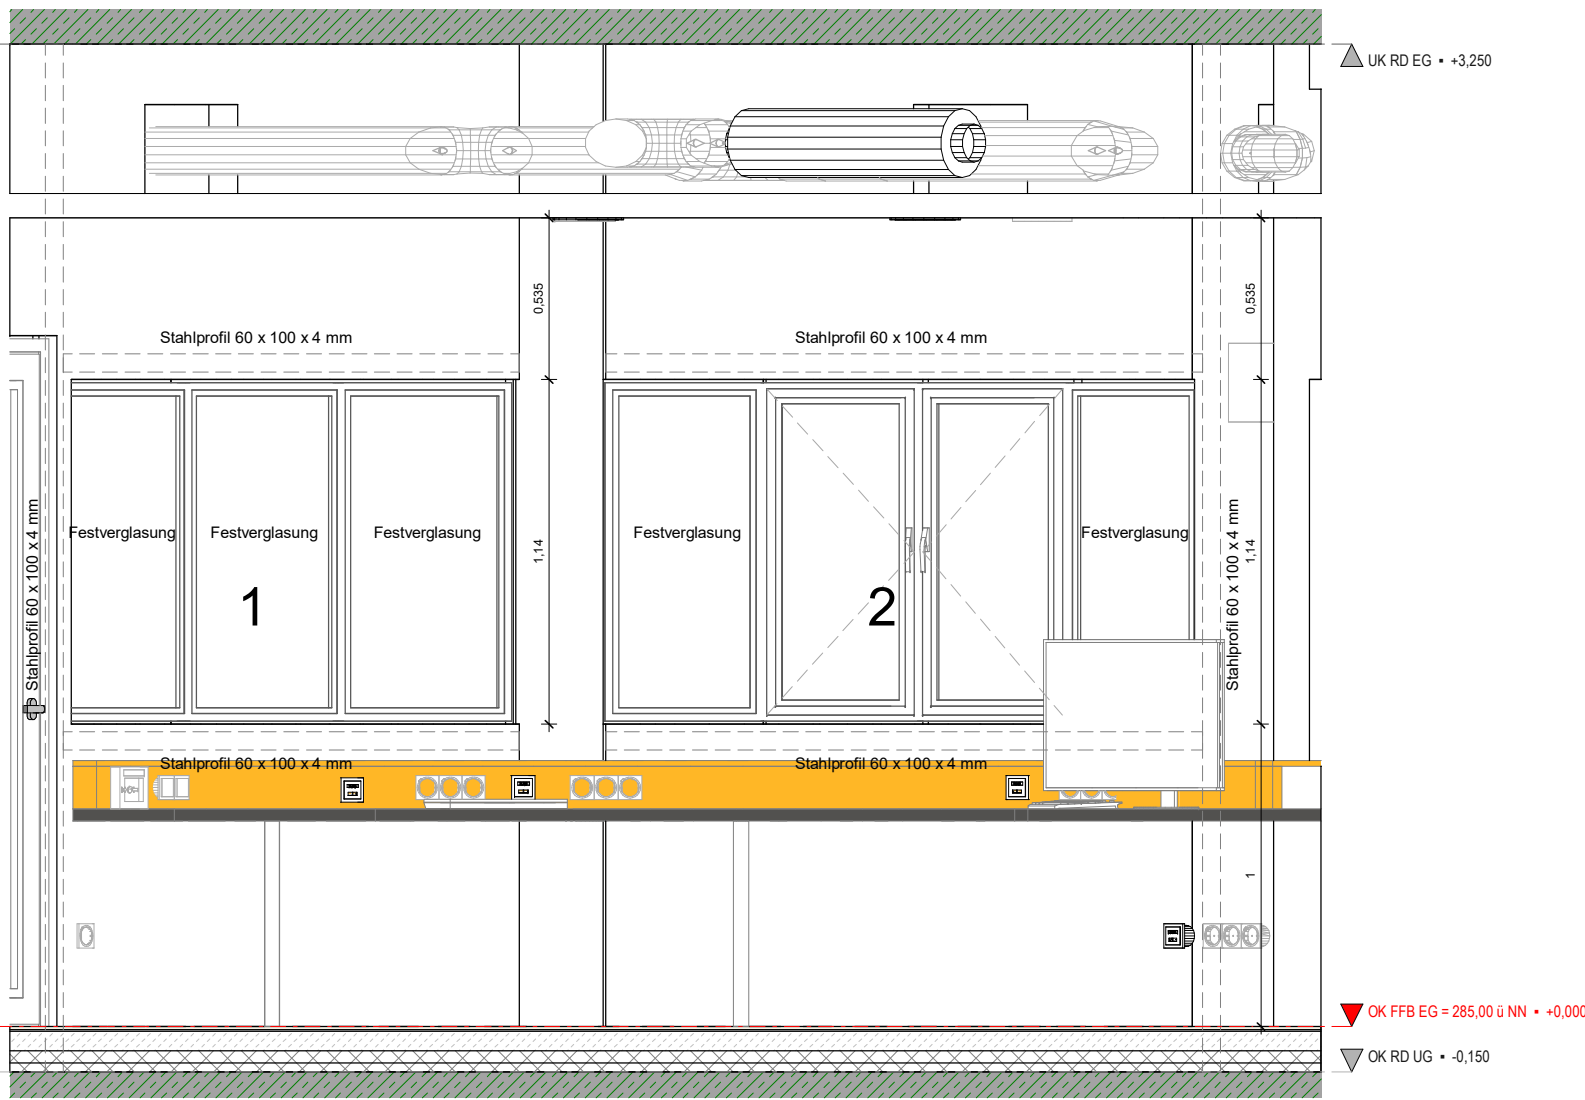

AN\_Fenster\_Empfang\_EG  
M 1 : 25

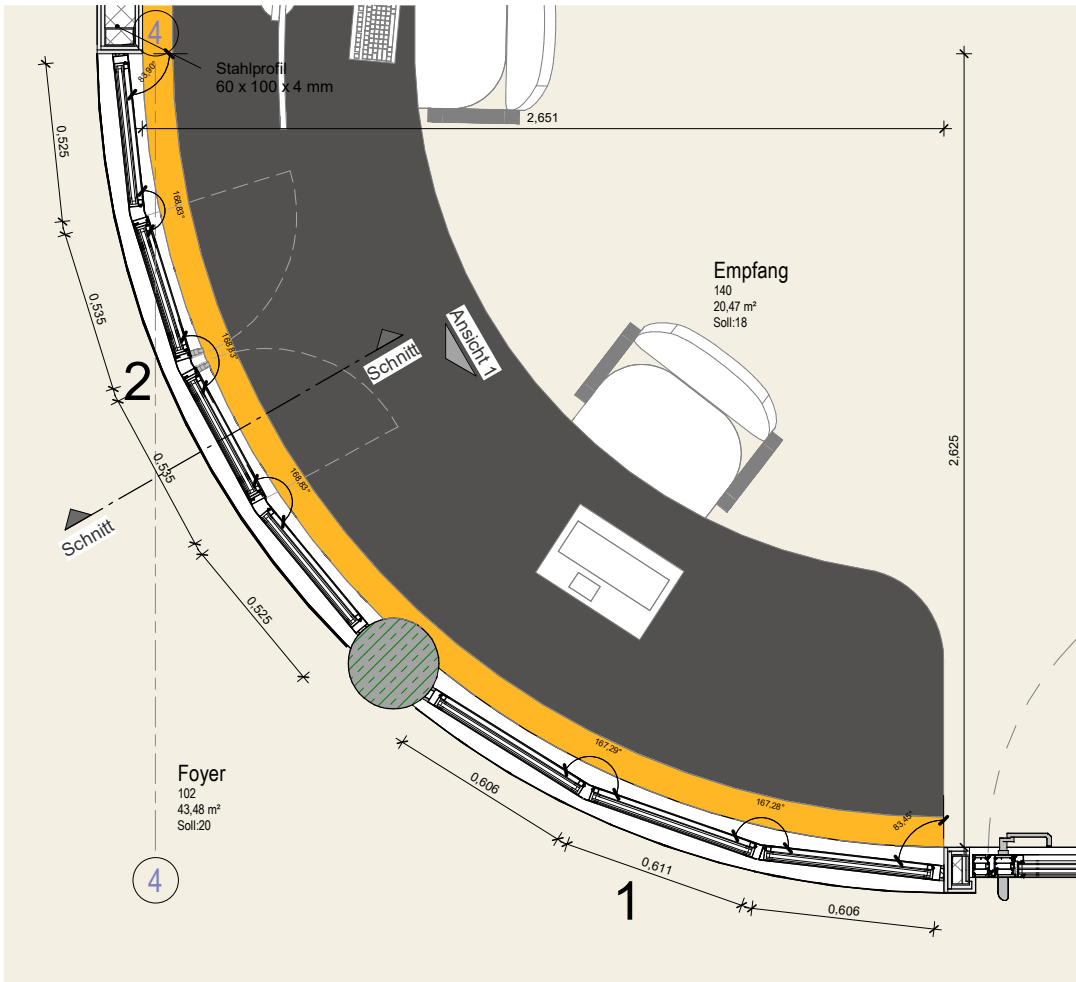

GR\_Fenster\_Empfang\_EG  
M 1 : 25

- Fenster:**
- Fensterart: 2x Drehflügel, einflügelig
  - Beschlag: Nur von innen bedienbar
  - Griff: Innen mit Fenstergriff abschließbar
  - außen ohne Griff oder Rosette
  - Öffnungsrichtung: Dreh links und rechts
  - Abschließbarer Griff innen

2023-111-H-ZfP

Neubau einer Station der Klinik für Suchtherapie mit Tagesklinik und psychiatrischer Institutsambulanz

Änderungen	Datum	Name	Index
Baufreigabe	26.05.2025	RL	00#

Bauherr:

Neubau einer Station der Klinik für Suchtherapie mit Tagesklinik und psychiatrischer Institutsambulanz  
ZFP Klinikum Schloss Winnenden  
Schloßstrasse 50  
71364 Winnenden

Planverfasser:

INTEGRAL Architekten Ludwig & Partner mbB  
Georgstraße 25  
68215 Ravensburg  
Fon +49 751 35537 43  
Fax +49 751 35537 42

Integral

ARCHITECTEN

Planinhalt:

Fenster\_Empfang\_1und2\_EG

Projekt:

Neubau einer Station der Klinik für Suchtherapie mit Tagesklinik und psychiatrischer Institutsambulanz

Maßstab

Blatt

Gez.

Gepr.

DIN A2

MB / 03/18/25

RL

Plan-Schlüssel:

ZFP-P\_ARC\_TU\_FA.40\_5\_f00#