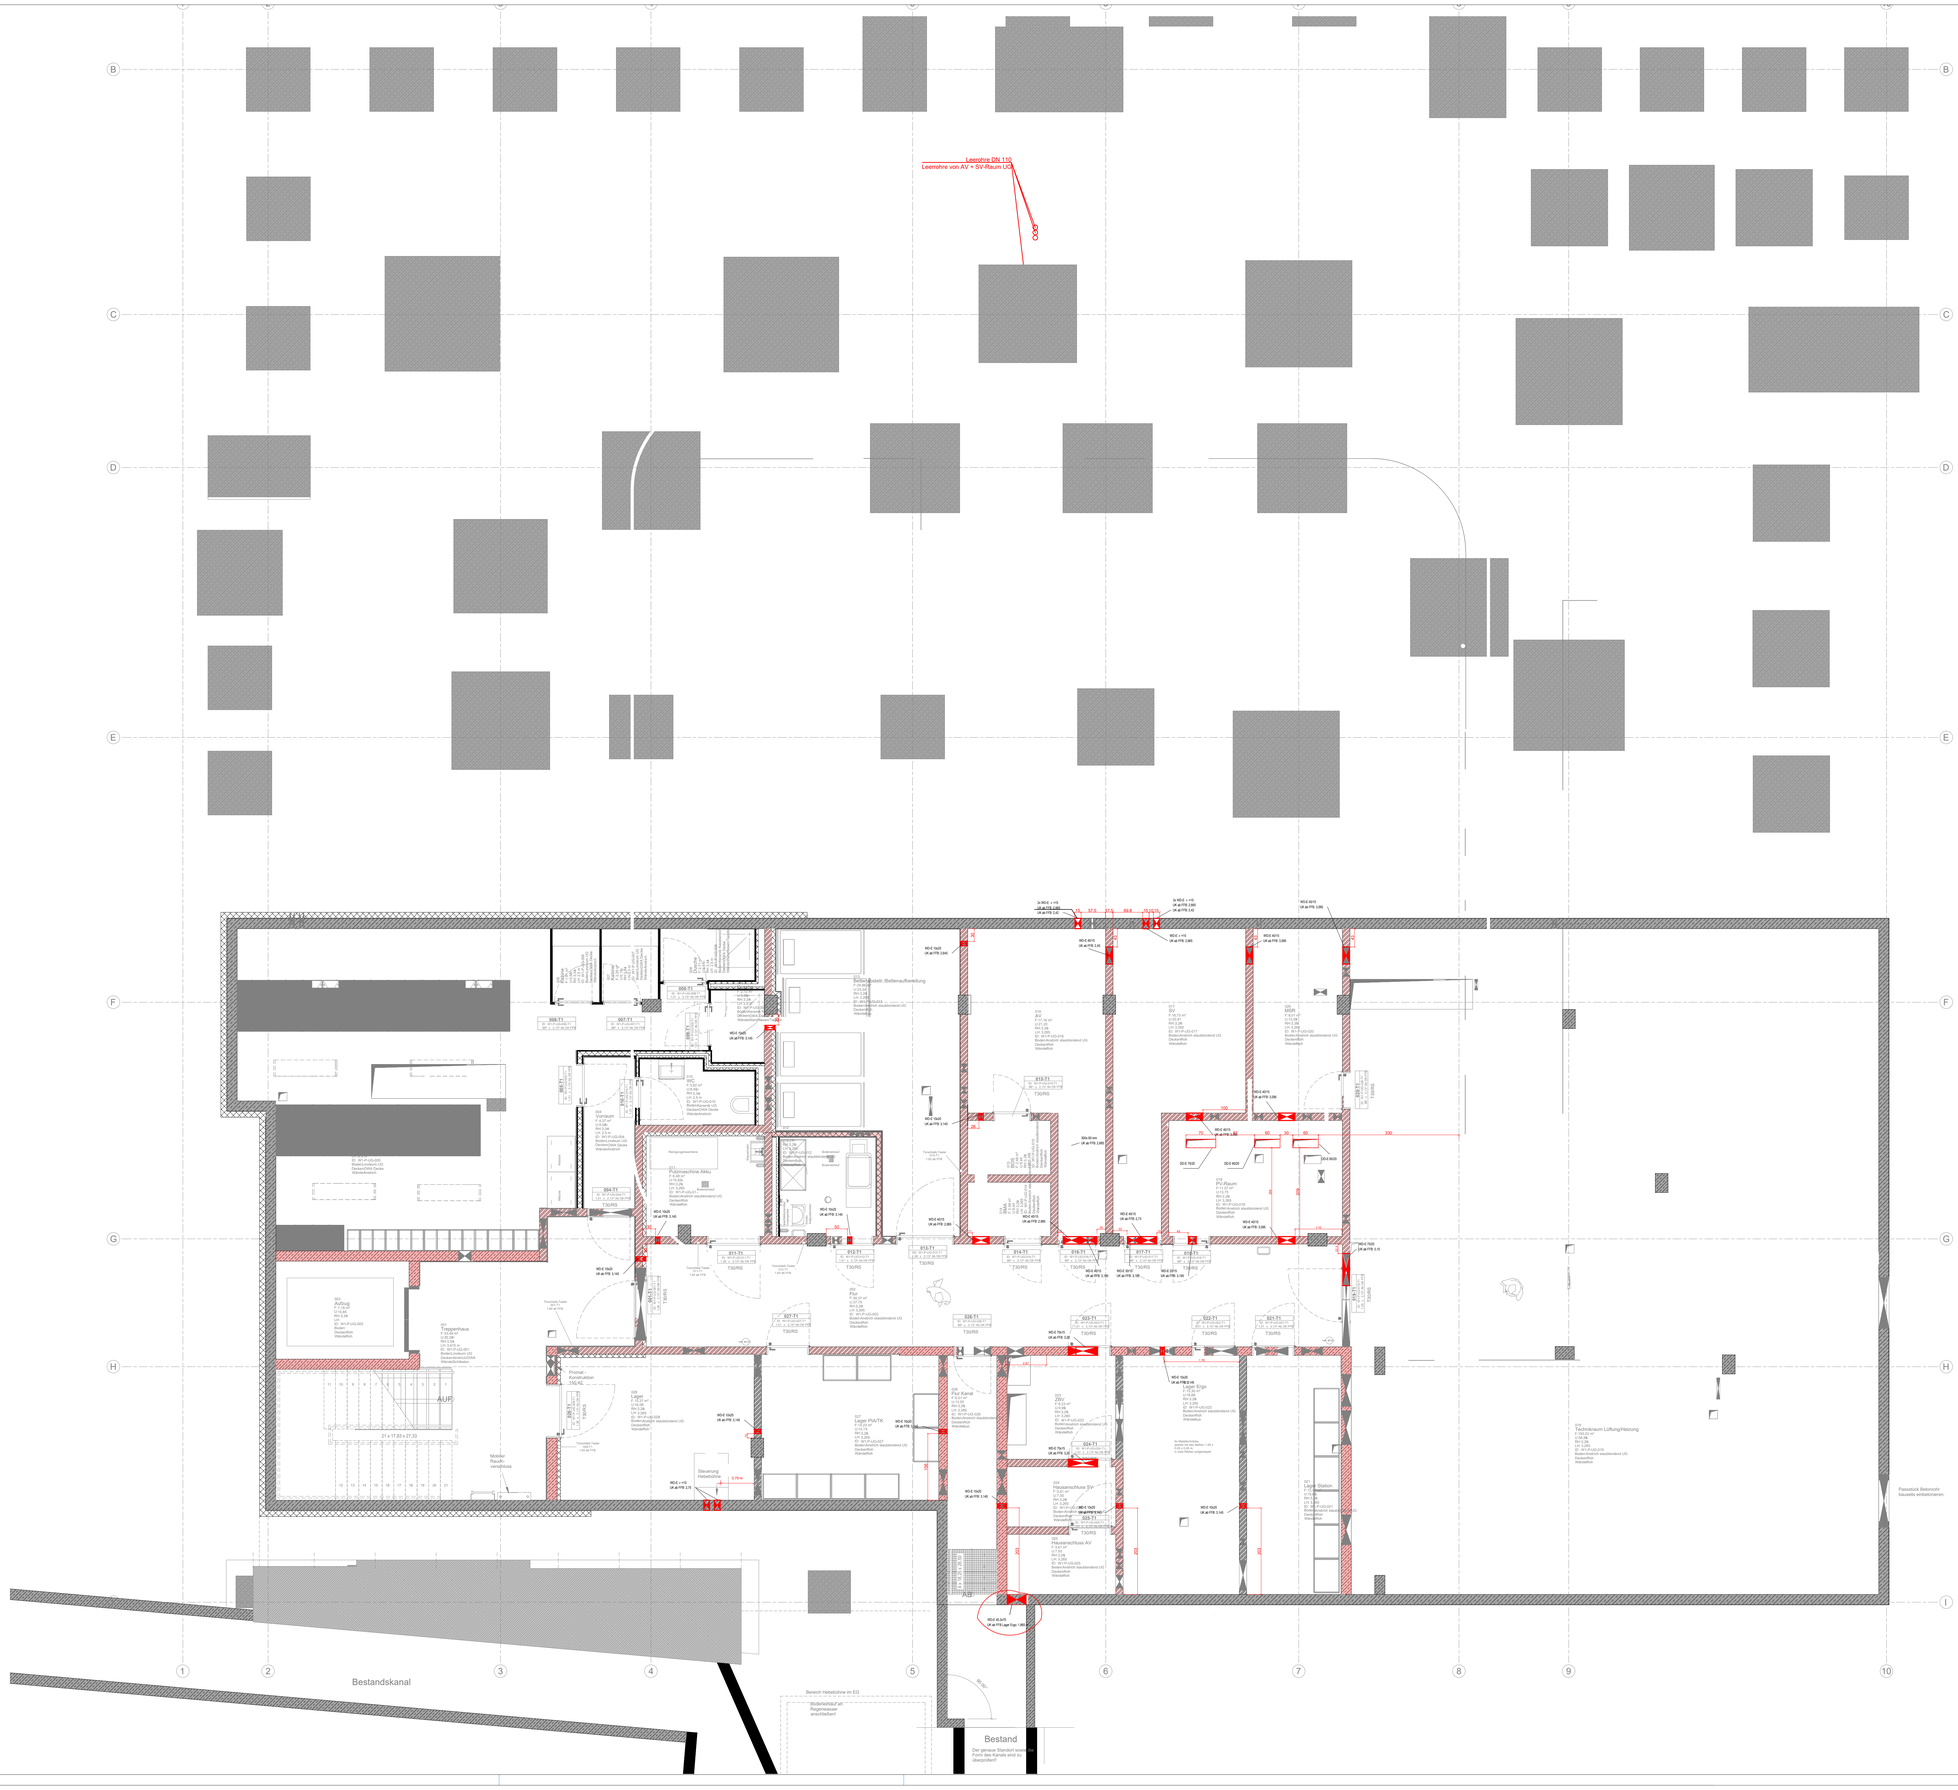

Projektnummer	Neubau einer Station der Klinik für Suchttherapie mit Tagesklinik und psychiatrischer Institutsambulanz
2023-111-P-ZfP	Haus P Grundriss UG

Änderungen	Datum	Name	Index
Ausführungsplanung Plan erstellt			v00
akt. Grd.riss U1.01_5_v05 eingefügt, Durchbrüche überprüft.	05.11.24	Ba	v01
akt. Grd.riss U1.01_5_v07 eingefügt, Durchbrüche überprüft.	25.11.24	Ba	v02
akt. Grd.riss U1.01_5_v10 eingefügt, Durchbrüche angepasst	19.12.24	Ba	v03
akt. Grd.riss U1.01_5_v13 eingefügt, Durchbrüche angepasst	16.01.25	Ba	v04
Hauseinführung geändert. Durchbruch z. Versorgungskanal entfernt	27.02.25	Ba	v05
akt. Grd.riss U1.01_5_v17 eingefügt, Druchbrüche überprüft	03.03.25	Ba	v06
akt. Grd.riss U1.01_5_v21 eingefügt, Druchbrüche geändert	23.05.25	Ba	v07
akt. Grd.riss U1.01_5_f25 eingefügt, Freigabeplan erstellt	25.07.25	Ba	f08
akt. Grd.riss U1.01_5_f26 eingefügt, Abgleich mit HKL	25.09.25	Ba	f09

FREIGABE

Bauherr:
ZfP Klinikum Schloss Winnenden
Schloßstrasse 50
71364 Winnenden

Planverfasser:
Ingenieurbüro Faldey & Trenkowitz GmbH
für Nachrichten-, Sicherheits- und Bautechnik
Mallaustrasse 57, 68219 Mannheim
Fon +49. 621.15996.0
Fax +49. 621.15996.9

A E F H L M S T X
Architekt | Elektro | Freianl. | Heizung | Lüftung | Medizinl. | Sanitär | Tragwerk | Bestand

Planinhalt: Schlitz- und Durchbruchsplan UG

Projekt: Haus P

Maßstab	1 : 50
Blattgröße	DIN A0
Gezeichnet / Datum	Ba/21.10.2024
Geprüft / Datum	ES/21.10.2024

Plan-Schlüssel:
ZFP-P_ELT_SD_U1.02_5_f09#
Projekt | Gewerk | Planart | Planinhalt | Planinhalt 2 | Leistungsphase | Status/Index