


	Leerrohr DN 110
	Leerrohr AD 20
	Leerrohr AD 25
	Decken-/Wandauslass 25 mm
	Decken-/Wandauslass 60 mm
	Universalauslass 48 mm mit Befestigungsfläche 85 mm
	Wanddurchbruch

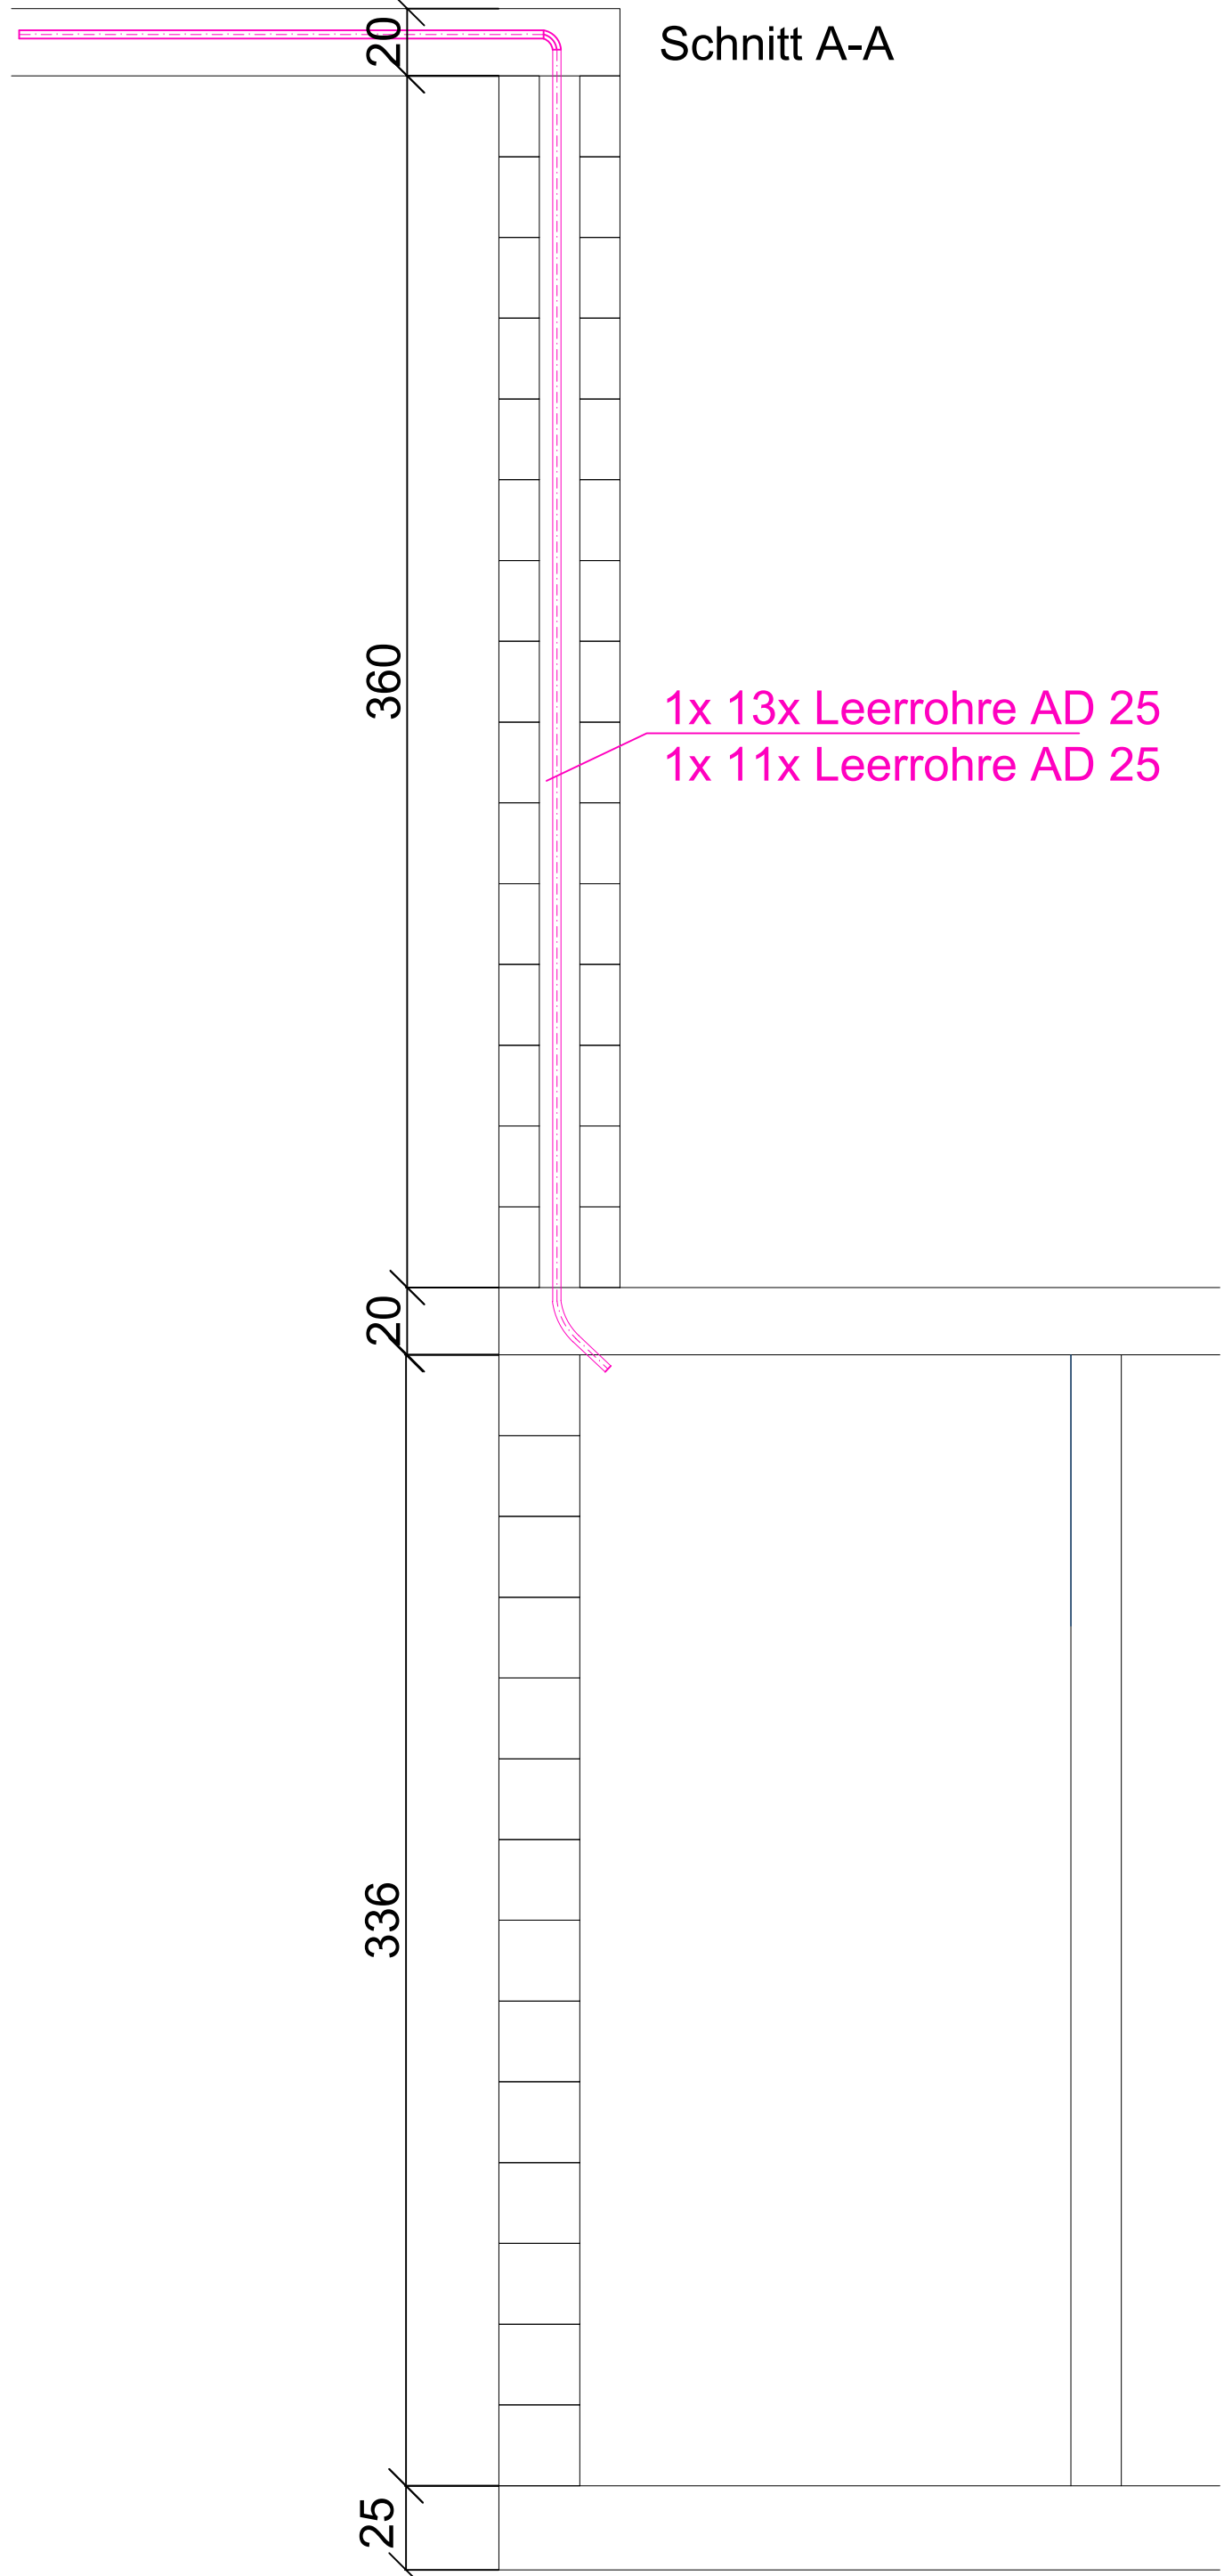

Projektnummer		ZIP-KSW-Q-0001 - Haus Q		
2018-105-P		Grundriss EG		
Änderungen	Datum	Name	Index	
Plan erstellt				v00
Grundriss ZIP-Q_ARC_GR_E0.01_5_V10, Installationen angepasst.	03.03.25	Ba	v01	
Grundriss ZIP-Q_ARC_GR_E0.01_5_f20, Durchbrüche, Leerrohre	19.12.25	Ba	f02	
Deckenspiegel ZIP-Q_ARC_DS_E0.01_5_v03, Durchbrüche, Leerrohre	12.01.26	Ba	f03	
Leerrohre und Positionen der Antriebe für Fenster, RWA und Vorhang	10.02.26	JH	f04	

Bauherr: ZfP Klinikum Schloss Winnenden
Schloßstrasse 50
71364 Winnenden

Planverfasser: Ingenieurbüro Faldey & Trenkowitz GmbH
für Nachrichten-, Sicherheits- und Bautechnik
Mallaustrasse 57, 68219 Mannheim
Fon +49. 621.15996.0
Fax +49. 621.15996.9

A E F H L M S T X			
Architekt Elektro Feuertek. Heizung Lüftung Medizintechnik Sanitär Tragwerk Bestand			
Planinhalt:			
Einlegeplan Leerrohre EG			
Projekt:		Maßstab:	
Haus Q		1 : 50	
Gezeichnet / Datum:		Ba31.01.2025	
Geprüft / Datum:		ES01.01.2025	

Plan-Schlüssel:
ZFP-Q_ELT_LE_E0.01_5_f04#