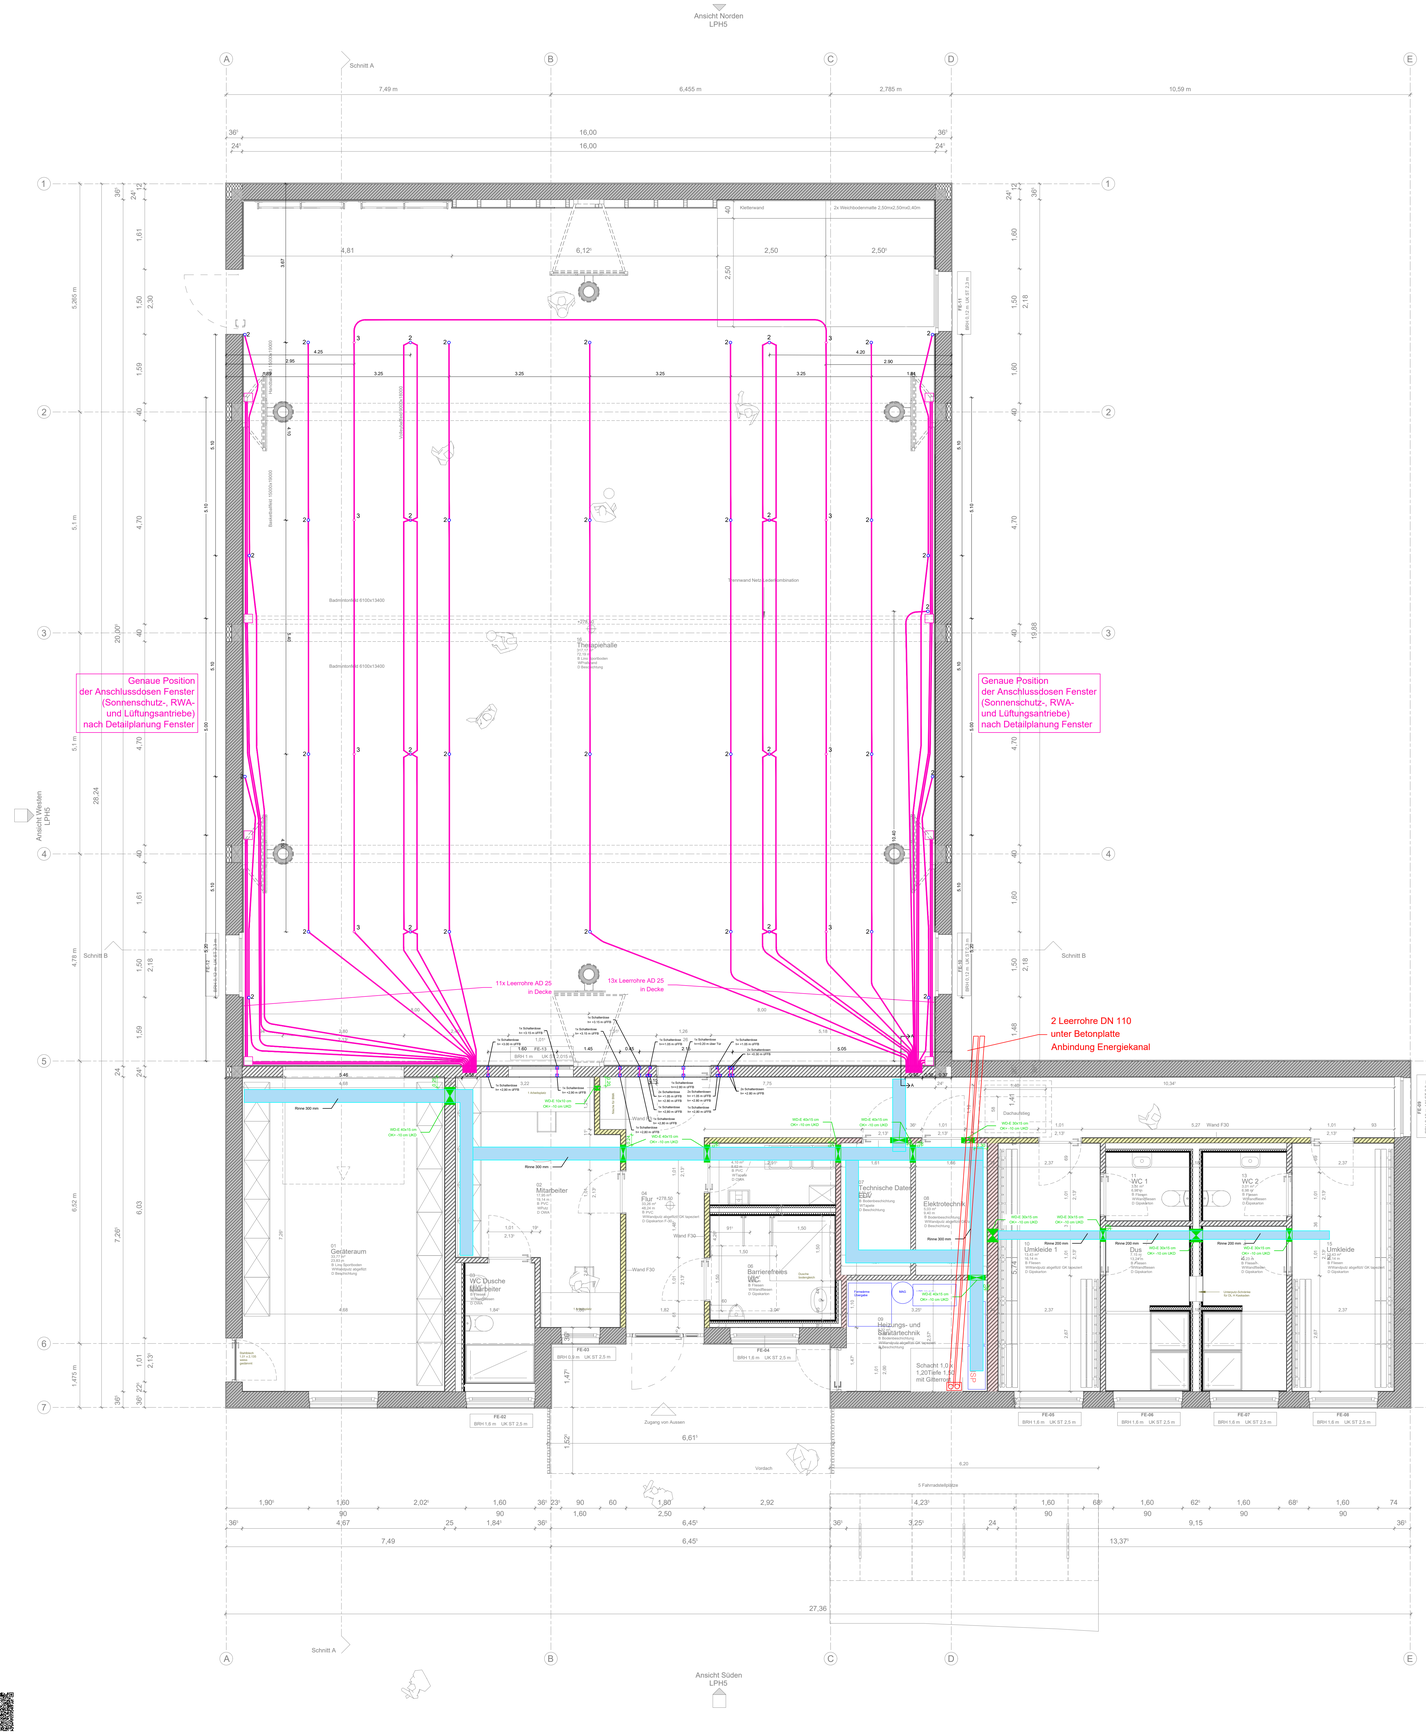

	Leerrohr DN 110
	Leerrohr AD 20
	Leerrohr AD 25
□○ 2	Decken-/Wandauslass 60 mm
○ 3	Universalauslass 48 mm mit Befestigungsfläche 85 mm
	Kabelrinne
	Wanddurchbruch

Schnitt A-A

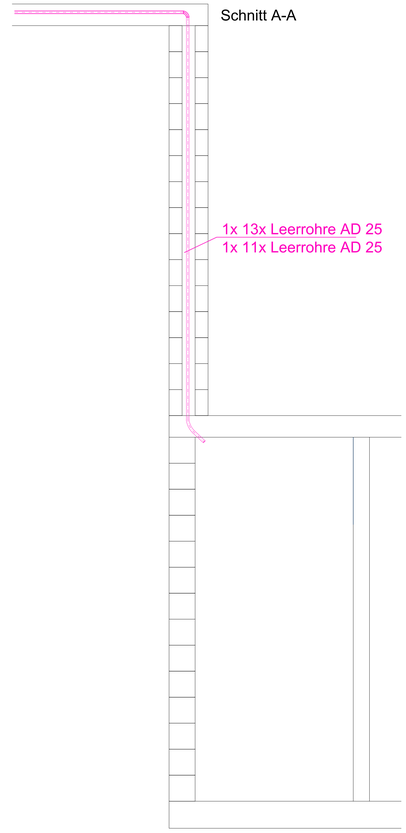

Projektnummer
2018-105-P

ZfP-KSW-Q-0001 - Haus Q
Grundriss EG

Änderungen	Datum	Name	Index
Plan erstellt			v00

VORABZUG

Bauherr:
ZfP Klinikum Schloss Winnenden
Schloßstrasse 50
71364 Winnenden

Planverfasser:
Ingenieurbüro Faldey & Trenkowitz GmbH
für Nachrichten-, Sicherheits- und Bautechnik
Mallaustrasse 57, 68219 Mannheim
Fon +49. 621.15996.0
Fax +49. 621.15996.9

A E F H L M S T X
Architekt | Elektro | Freiant. | Heizung | Lüftung | Medizint. | Sanitär | Tragwerk | Bestand

Planinhalt:
Schlitz- und Durchbruchsplanung

Projekt:
Haus Q

Maßstab	1 : 50
Blattgröße	DIN A0
Gezeichnet / Datum	Ba/31.01.2025
Geprüft / Datum	ES/31.01.2025

Plan-Schlüssel:
ZFP-Q_ELT_SD_E0.01_5_v00#
Projekt | Gewerk | Planart | Planinhalt | Planinhalt 2 | Lieferzugehörigkeit | Stücknr/Index