




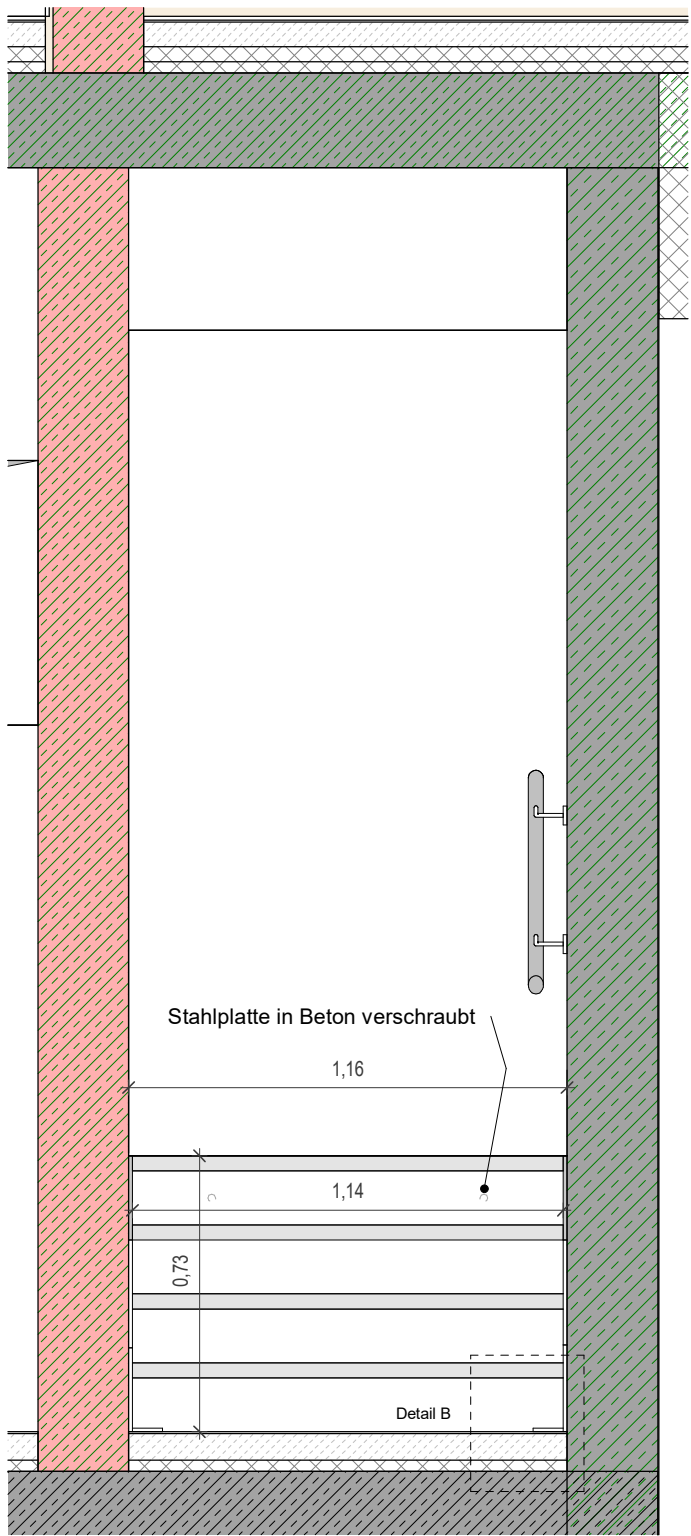


Ansicht Stahltreppe  
M 1:20

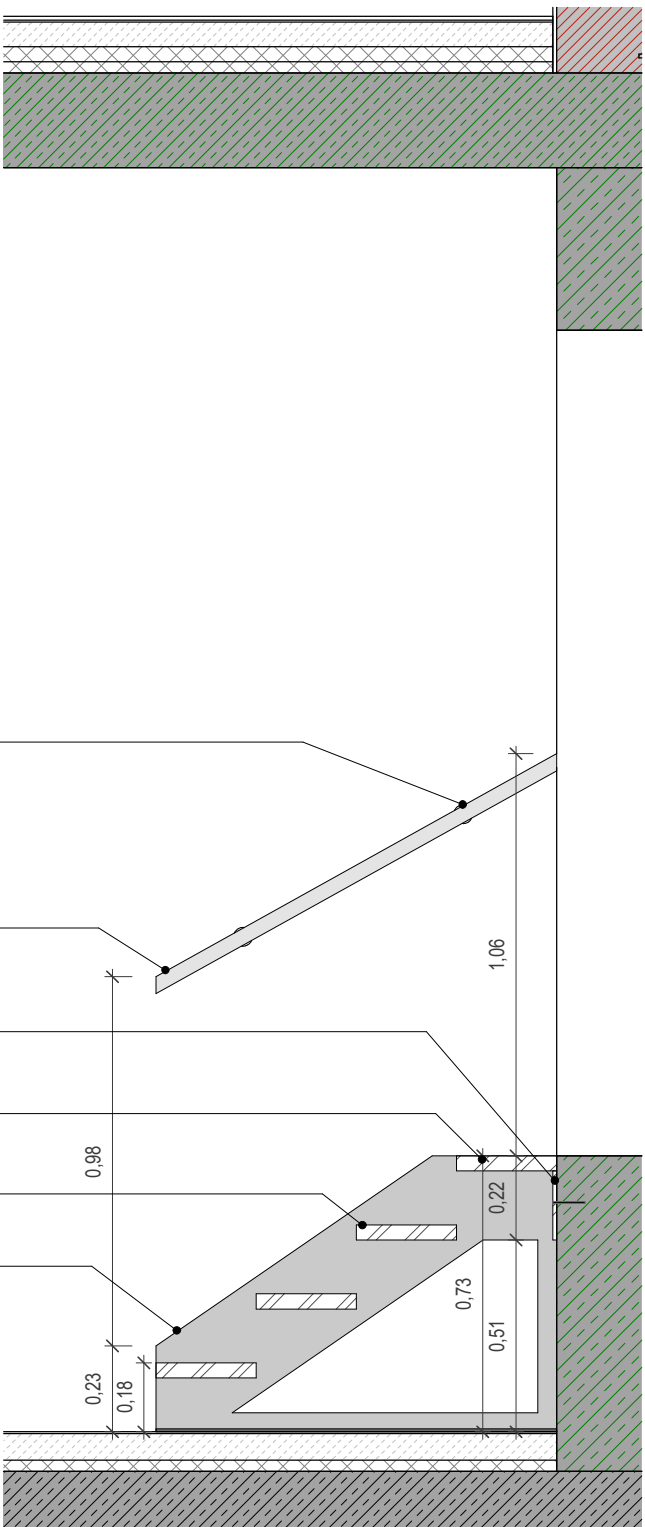


Schnitt A-A  
M 1:20

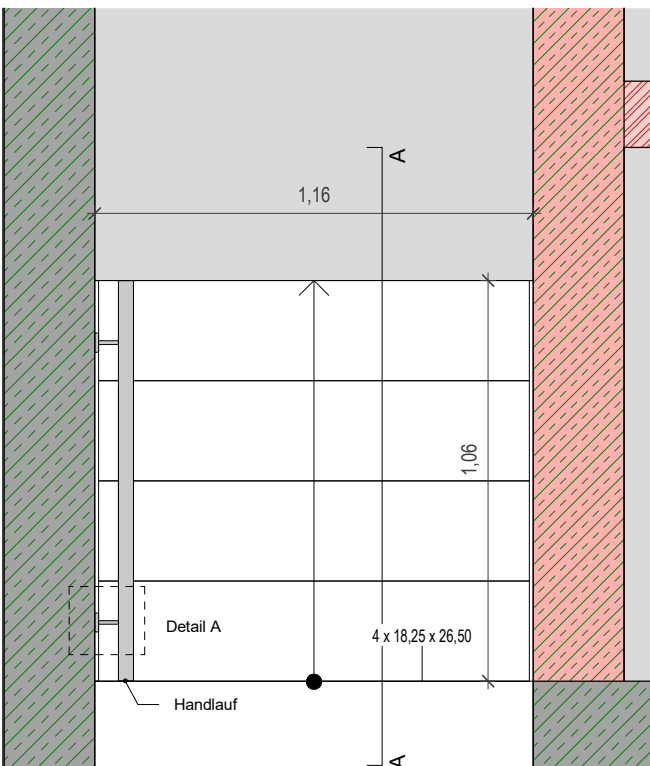

Grundriss Stahltreppe  
M 1:20

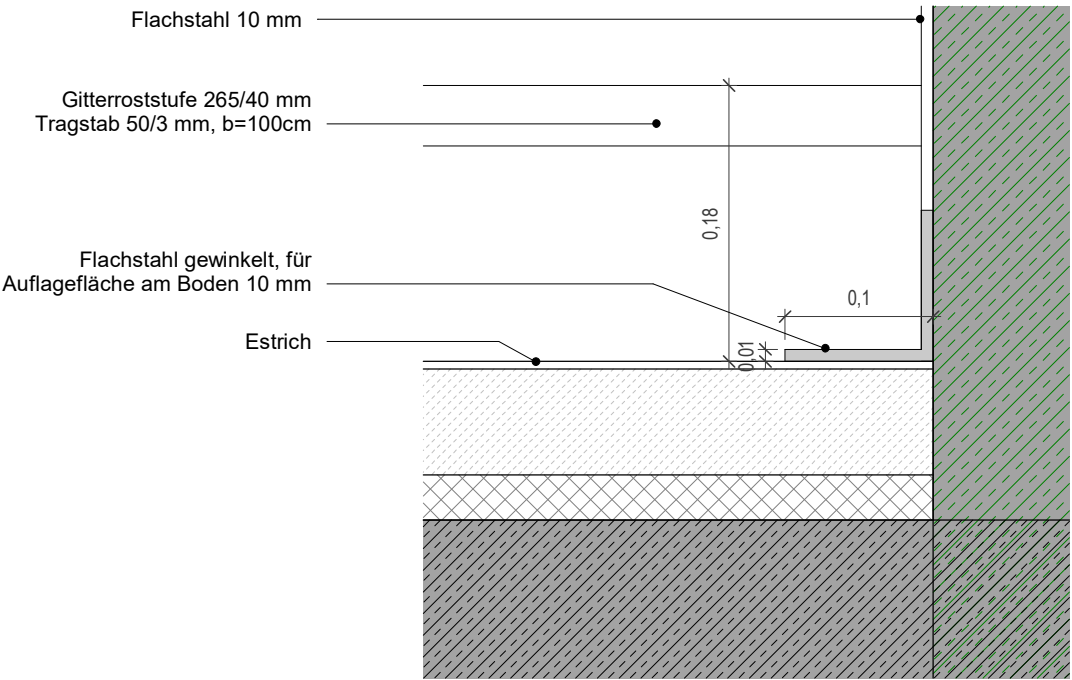

Detail B Fußteil  
M 1:5

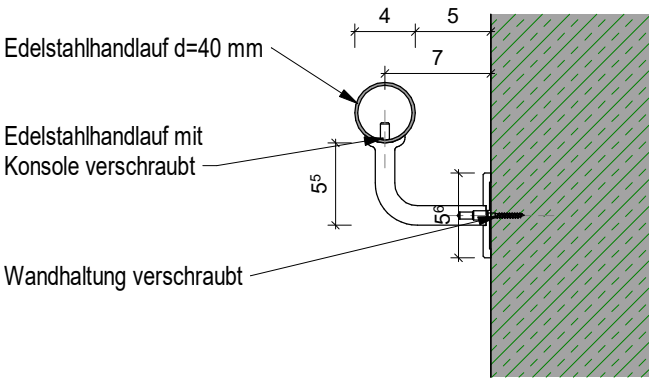

Detail A Handlauf  
M 1:5

Projektnummer 2023-111-H-ZfP  
Neubau einer Station der Klinik für Suchttherapie mit Tagesklinik und psychiatrischer Institutsambulanz Stahltreppe UG

| Änderungen          | Datum      | Name | Index |
|---------------------|------------|------|-------|
| Details Stahltreppe | 22.05.2025 | PK   | 00#   |
| Baufreigabe         | 26.05.2025 | RL   | 01#   |

|                |   |                                          |
|----------------|---|------------------------------------------|
| Bauherr:       | ZfP Klinikum Schloss Winnenden<br>Schloßstrasse 50<br>71364 Winnenden                                                                     | I N T E G R A L<br>A R C H I T E K T E N |
| Planverfasser: | INTEGRAL Architekten Ludwig & Partner mbB<br>Hindenburgstraße 37<br>71394 Kernen i.R.<br>Fon +49. 7151.20997.19<br>Fax +49. 7151.20997.20 |                                          |

A E F H L M S T X

Architekt | Elektro | Freianl. | Heizung | Lüftung | Medizini. | Sanitär | Tragwerk | Bestand

Planinhalt:  
Stahltreppe UG

|   |                                                                |                                           |
|---|----------------------------------------------------------------|-------------------------------------------|
| Projekt:<br>Neubau einer Station der Klinik für Suchttherapie mit Tagesklinik und psychiatrischer Institutsambulanz | Maßstab<br>Blattgröße<br>Gezeichnet / Datum<br>Geprüft / Datum | DIN A2<br>Verfasser / 03/18/25<br>Prüfer/ |
|---|----------------------------------------------------------------|-------------------------------------------|

Plan-Schlüssel:  
ZFP - P\_ARC\_DT\_DG.02\_5\_f01#

Projekt      Gewerk      Planart      Planinhalt      Planinhalt 2      Leistungsphase      Status/Index