




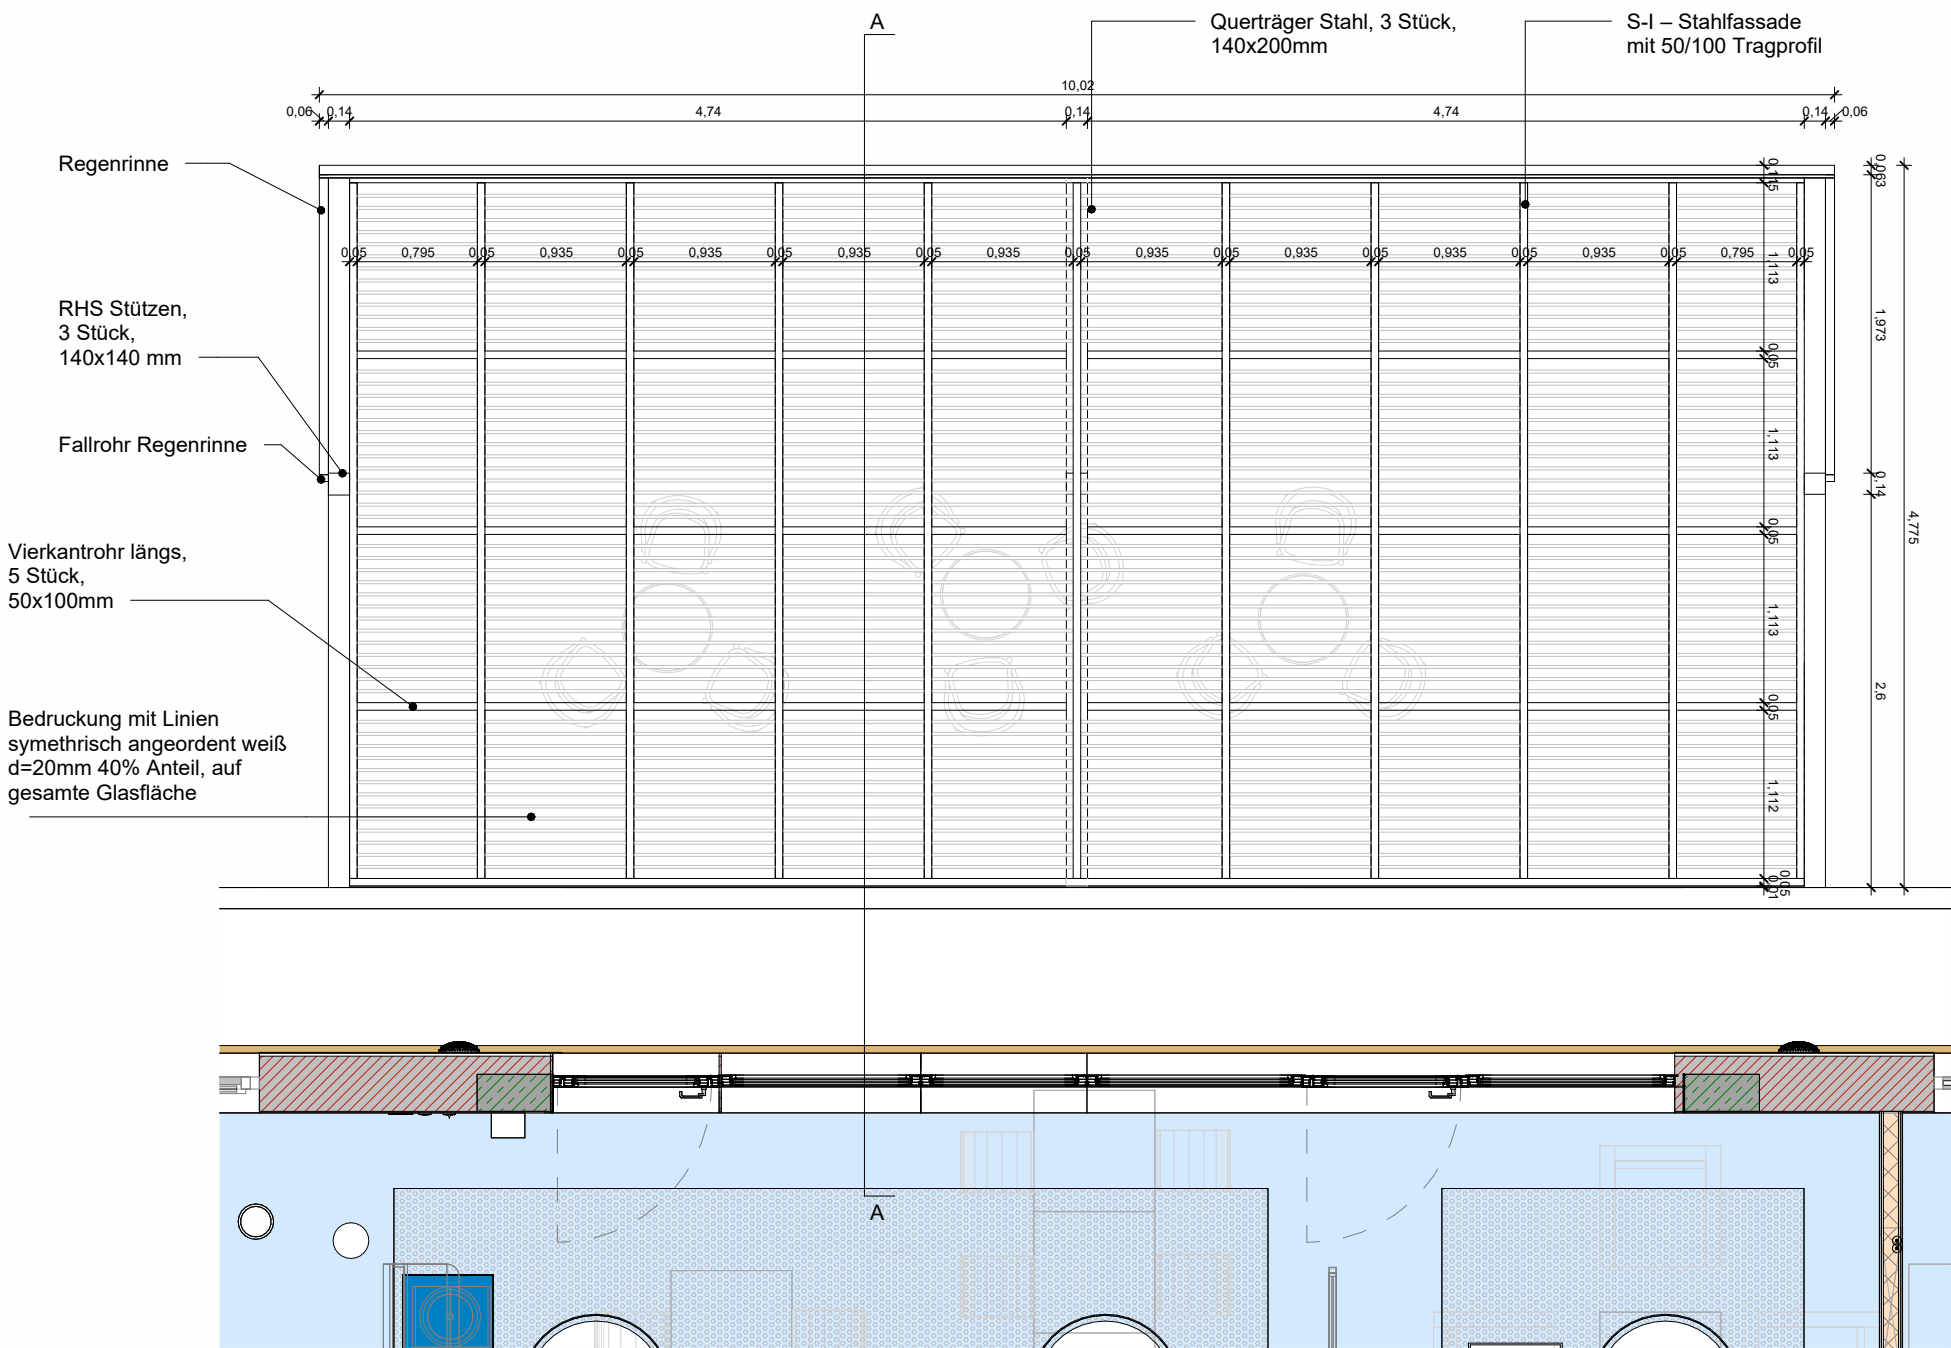

Grundriss
M 1:50

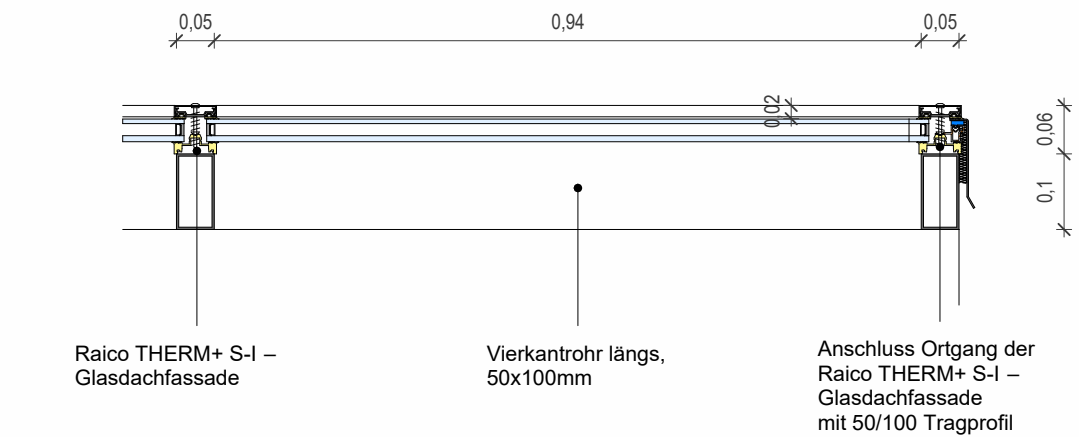


Detail A - Ortgang
M 1:10

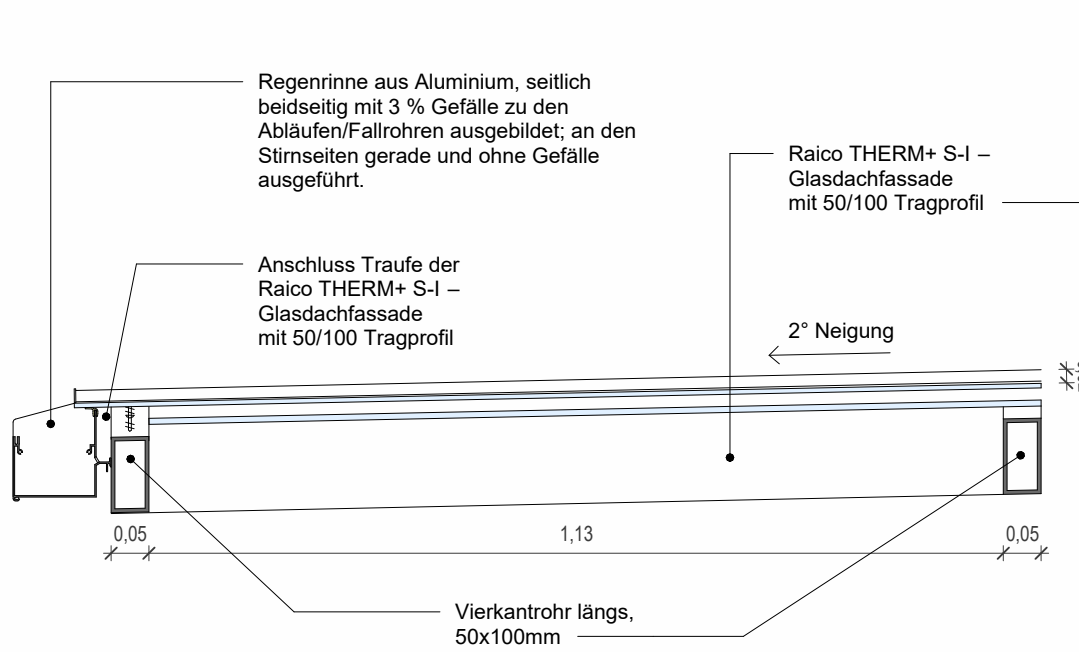

Detail B - Traufe
M 1:10

- Abschlussblech 3 mm
- VSG mit 2xESG mit Bedruckung 16,8 mm (2x8mm)+Folie
- Vierkantröhr längs mit Querträger verschraubt 50x100 mm
- Vierkantröhr quer 50x100 mm
- Querträger aus Stahl, angeschrägt, mit Stirnplatte verschweißt 200x140mm


- Tropfkante als WDVS-Abschlussprofil aus Aluminium, mit integrierter Abtropfphase.
- Anschluss First der Raico THERM+ S-I - Glasdachfassade mit 50/100 Tragprofil
- Befestigung mit Winkel
- Anschluss an Schwerlastkonsole mit jeweils einer Stirnplatte 250x200x10mm an Querträger geschweißt + 4x FAZII (R) M12

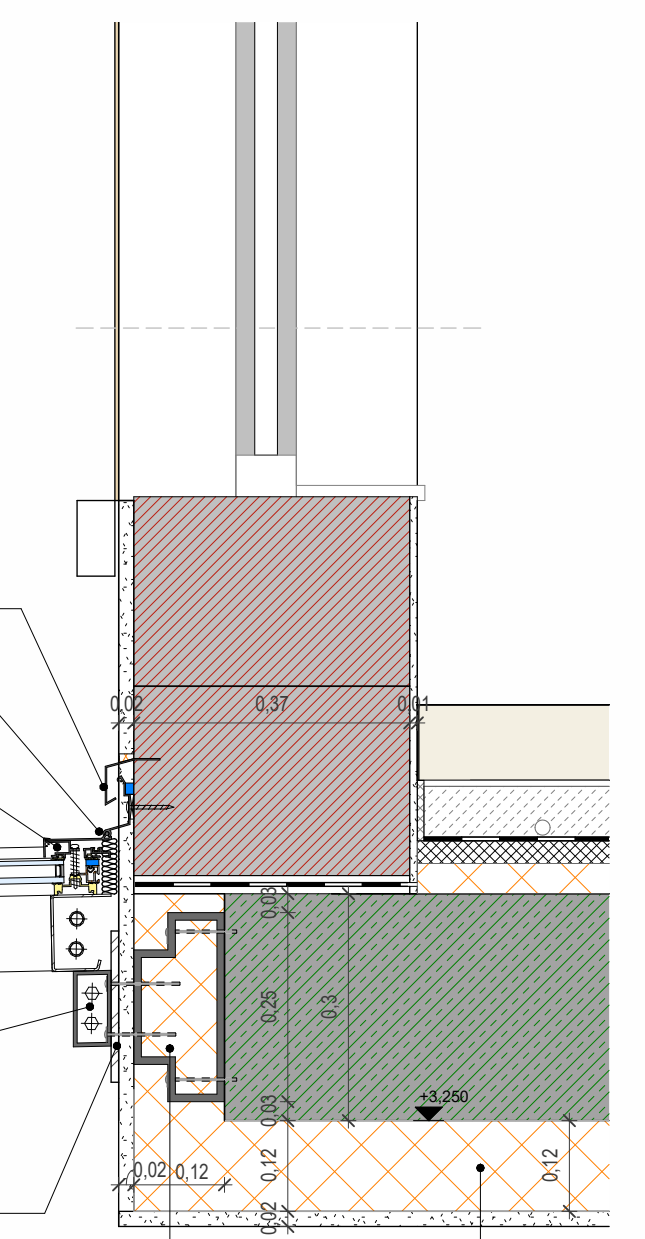

Detail C - First
M 1:10



Ansicht West
M 1:50

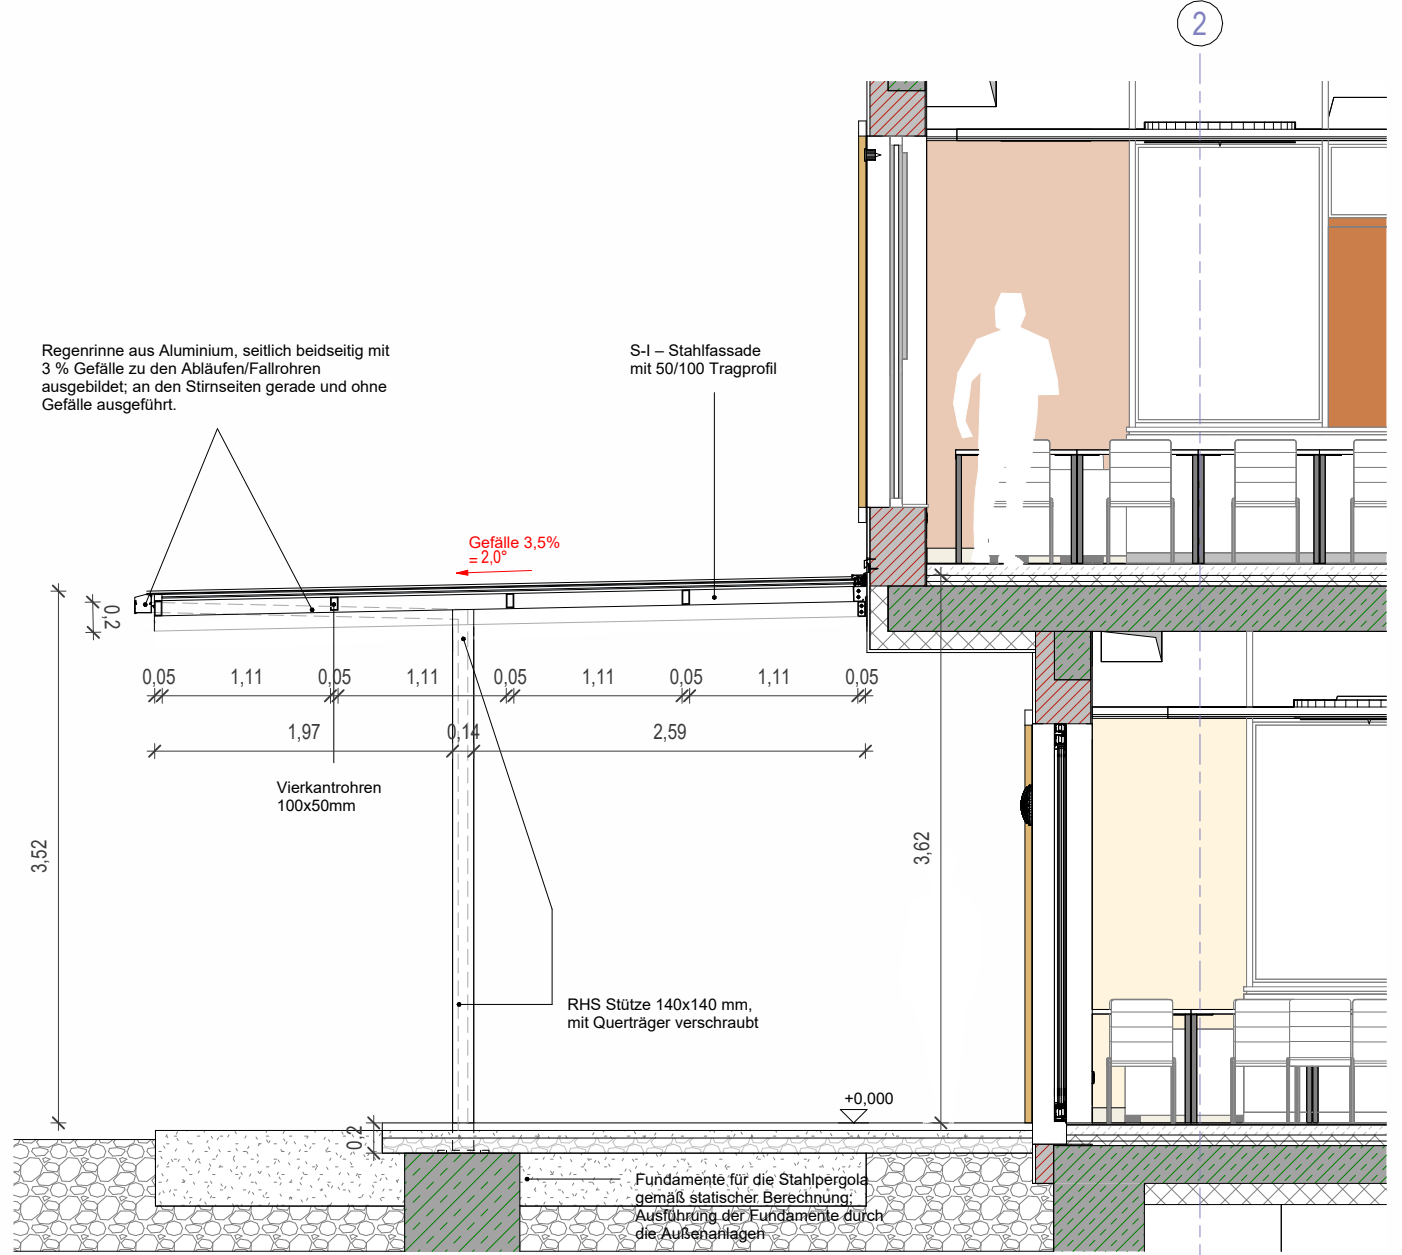

Schnitt A
M 1:50

- Überdachung West Pergola**
- Höhe: 355 cm
 - Länge: 1020 cm
 - Breite: 484 cm
 - Farbe Anthrazit
 - Konstruktion aus Stahl
 - Edelstahlhalterungen

2023-111-H-ZfP				Neubau einer Station der Klinik für Suchttherapie mit Tagesklinik und psychiatrischer Institutsambulanz			
Änderungen		Datum	Name	Index			
Plan erstellt			RL	00#			
Baufreigabe		26.05.2025	RL	01#			
Detail Angepasst		13.01.2026	RL	02#			
Plan ergänzt		30.04.2026	JO	03#			

Bauherr: Neubau einer Station der Klinik für Suchttherapie mit Tagesklinik und psychiatrischer Institutsambulanz
ZfP Klinikum Schloss Winnenden
Schloßstrasse 50
71364 Winnenden

Planverfasser: INTEGRAL Architekten Ludwig & Partner mbB
Georgstraße 25
80312 Ravensburg
Fon +49 751 35537 43
Fax +49 751 35537 42

A E F H L M S T X				INTEGRAL ARCHITECTEN			
Planinhalt:							
Überdachung_West_Pergola							
Projekt:				Maßstab			
Neubau einer Station der Klinik für Suchttherapie mit Tagesklinik und psychiatrischer Institutsambulanz				Blatt			
				Gez.			
				Gepr.			
				PK / 04/01/25			
				Prüfer			