


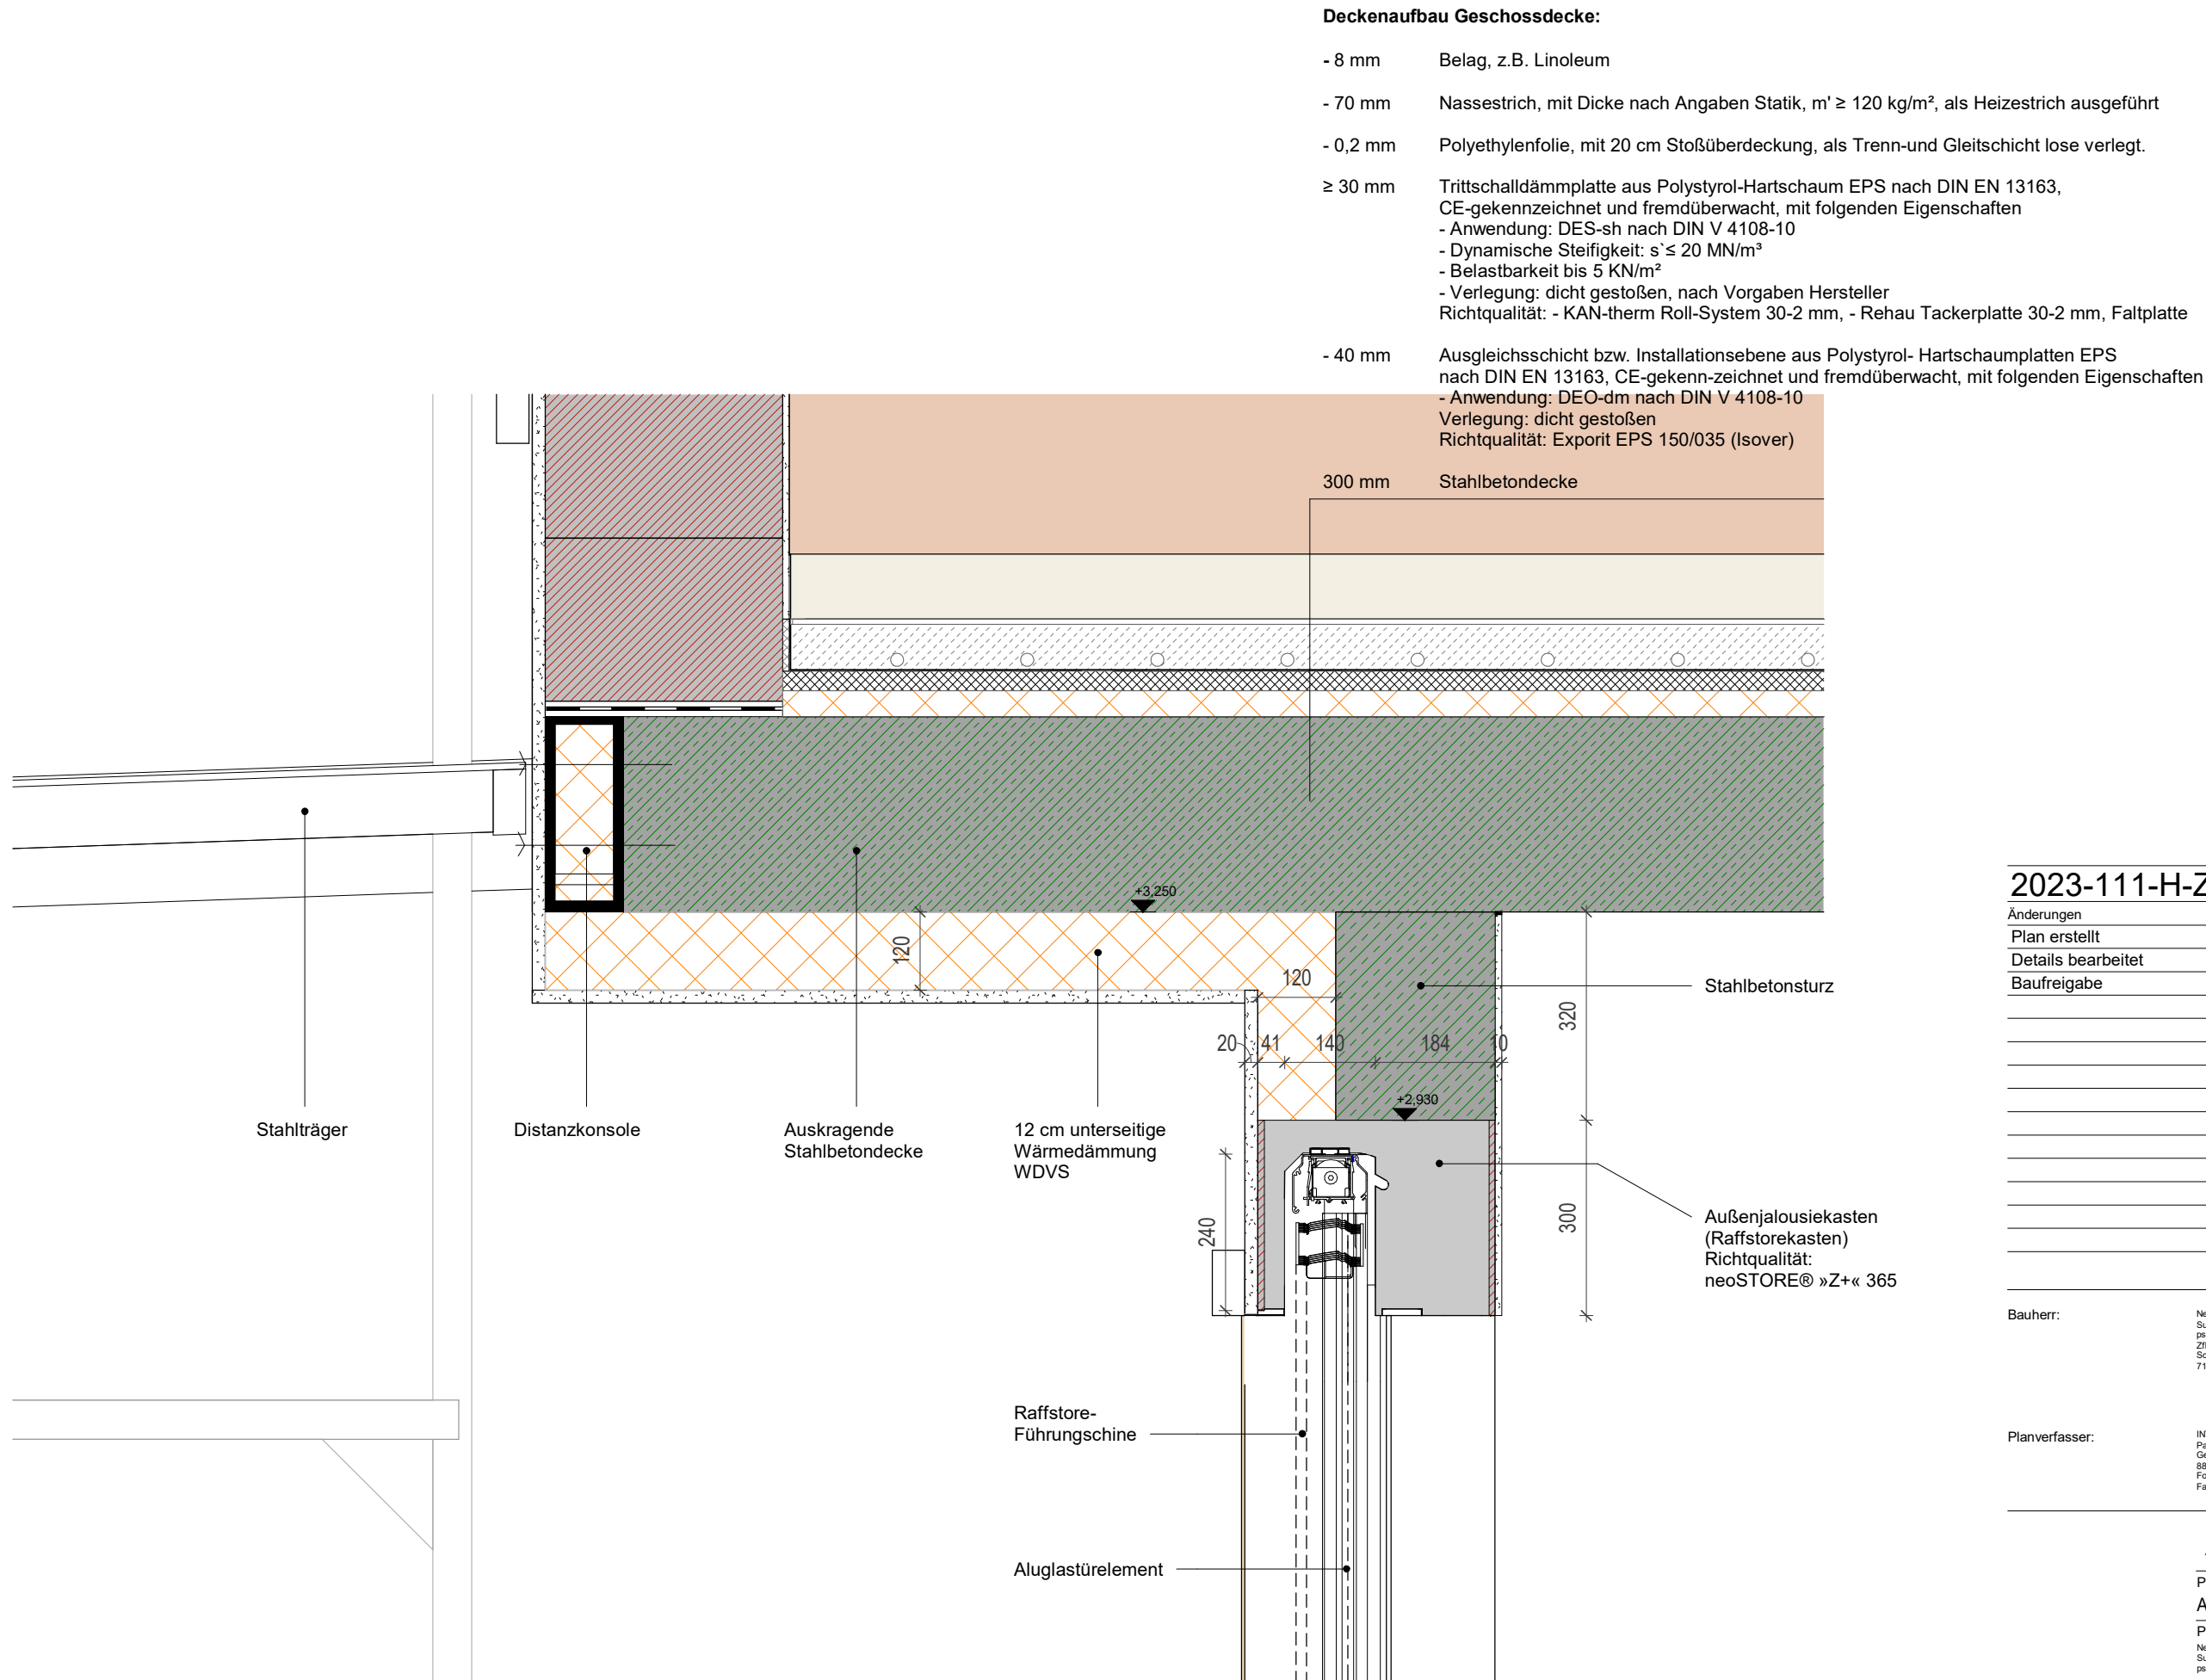

2023-111-H-ZfP

Neubau einer Station der Klinik für Suchttherapie mit Tagesklinik und psychiatrischer Institutsambulanz

Änderungen	Datum	Name	Index
Plan erstellt		RL	00#
Details bearbeitet	19.12.2024	JO	01#
Baufreigabe	26.05.2025	RL	02#

Bauherr:

Neubau einer Station der Klinik für Suchttherapie mit Tagesklinik und psychiatrischer Institutsambulanz
ZfP Klinikum Schloss Winnenden
Schloßstrasse 50
71364 Winnenden

Planverfasser:

INTEGRAL Architekten Ludwig & Partner mbB
Georgstraße 25
86212 Ravensburg
Fon +49 751 35537 43
Fax +49 751 35537 42

A E F H L M S T X

Planinhalt:
Anschluss Überdachung Großterrasse EG

Projekt:
Neubau einer Station der Klinik für Suchttherapie mit Tagesklinik und psychiatrischer Institutsambulanz

Maßstab
Blatt
Gez.
Gepr.

1 : 10
DIN A2
JO / 06.11.2024
Prüfer/

Plan-Schlüssel:
ZFP-P_ARC_DT_RB.05_5_f02#