



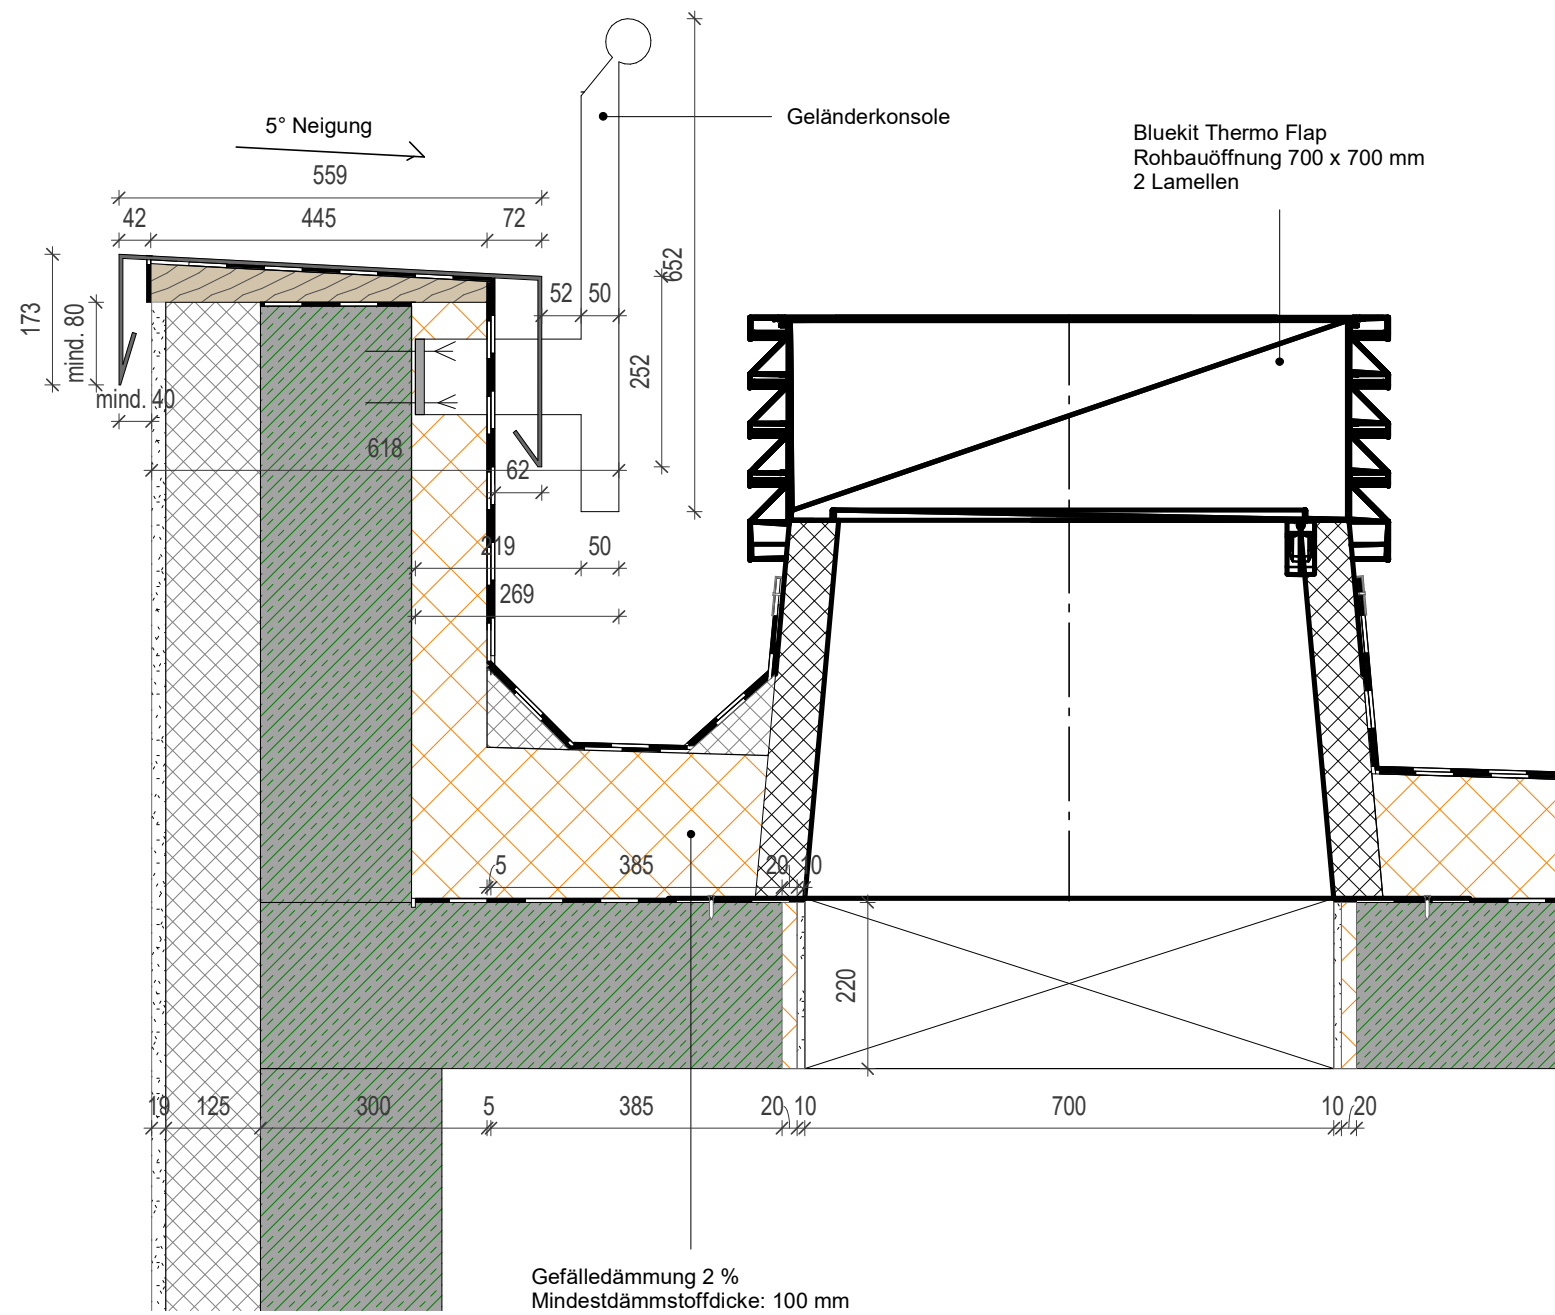

Dachaufbau Flachdach:

- 5 mm Polymerbitumenschweißbahn mit Polyestervlieseinlage 250 g/m² als obere Lage mit folgenden Eigenschaften:
 - Anwendung: DO nach DIN V 20000-201 - Eigenschaftsklasse: E1 nach DIN V 20000-201
 - Oberfläche beschiefert
 - wurzelfest nach den FLL-RichtlinienVerlegung: vollflächig auf den Untergrund aufgeklebt oder aufgeschweißt, nach Werksanweisung
Richtqualität: Bauder Plant E (Bauder)
- 4 mm Polymerbitumenschweißbahn als untere Lage mit folgenden Eigenschaften:
 - Anwendung: DU nach DIN V 20000-201
 - Eigenschaftsklasse: E1 nach DIN V 20000-201
 - Oberfläche talkumiertVerlegung: mit verschweißten Stößen, punktweise auf den Untergrund aufgeklebt oder aufgeschweißt, nach Werksanweisung
Richtqualität: Bauder Flex G 4 E (Bauder)
- 140 mm Polystyrol-Hartschaumplatten EPS nach DIN EN 13163, CE-gekennzeichnet und fremdüberwacht, mit folgenden Eigenschaften:
 - Anwendung: DAA dh nach DIN V 4108-10
 - Bemessungswert der Wärmeleitfähigkeit: $\lambda \leq 0.035$ W/mKVerlegung: dicht gestoßen nach Werksanweisung, ggf. me-chanisch fixiert
Richtqualität: Flachdachdämmplatte EPS 035 (Isobouw)
Mindestdämmstoffdicke: 100 mm
- 1 Lage Schweißbahn V60 S 4 + Al, als Dampfsperre mit verschweißten Stößen, sD-Wert ≥ 1500 m, punktweise auf den Untergrund aufgeklebt oder aufgeschweißt
Richtqualität: Bauder VA 4 (Bauder)

Voranstrich, ≥ 300 g/m²
- 250 mm Stahlbetondecke (nach Angaben Statik)

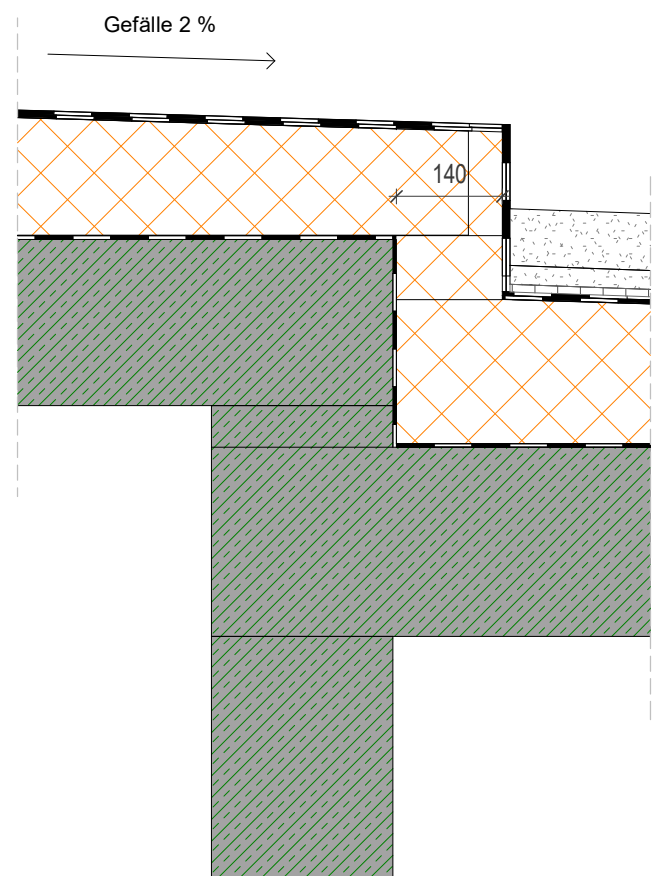

Aufzugsüberfahrt

M 1 : 10

2023-111-H-ZfP				Neubau einer Station der Klinik für Suchttherapie mit Tagesklinik und psychiatrischer Institutsambulanz			
Änderungen		Datum	Name	Index			
Baufreigabe		26.05.2025	RL	00#			
Plan geändert		24.11.2025	RL	01#			

Bauherr:				Neubau einer Station der Klinik für Suchttherapie mit Tagesklinik und psychiatrischer Institutsambulanz ZfP Klinikum Schloss Winnenden Schloßstrasse 50 71364 Winnenden			
Planverfasser:				INTEGRAL Architekten Ludwig & Partner mbB Georgstraße 25 86212 Ravensburg Fon +49 751 35537 43 Fax +49 751 35537 42			

A E F H L M S T X

Planinhalt:				Aufzugsueberfahrt_DG			
Projekt:				Maßstab			
Neubau einer Station der Klinik für Suchttherapie mit Tagesklinik und psychiatrischer Institutsambulanz				Blatt			
				Gez.			
				Gepr.			

Plan-Schlüssel:
ZFP-P_ARC_DT_RB.19_5_f01#