




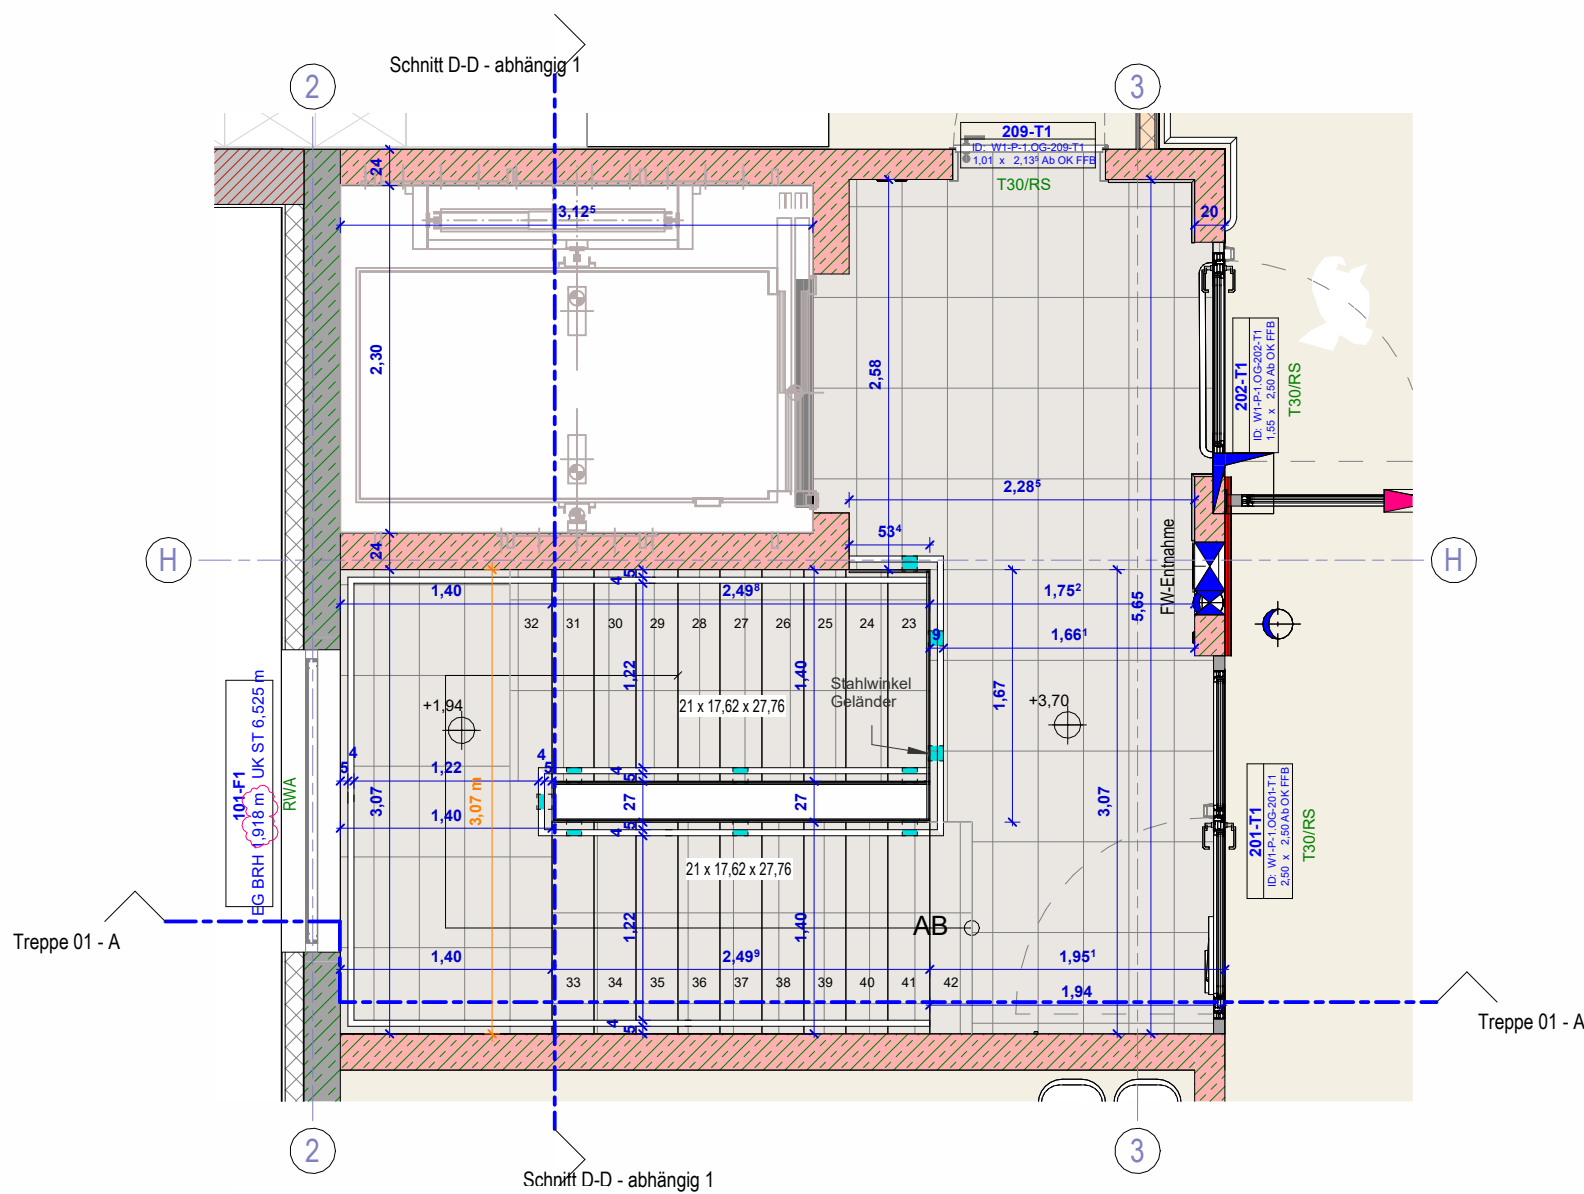


Treppe 01 - OG
M 1 : 50

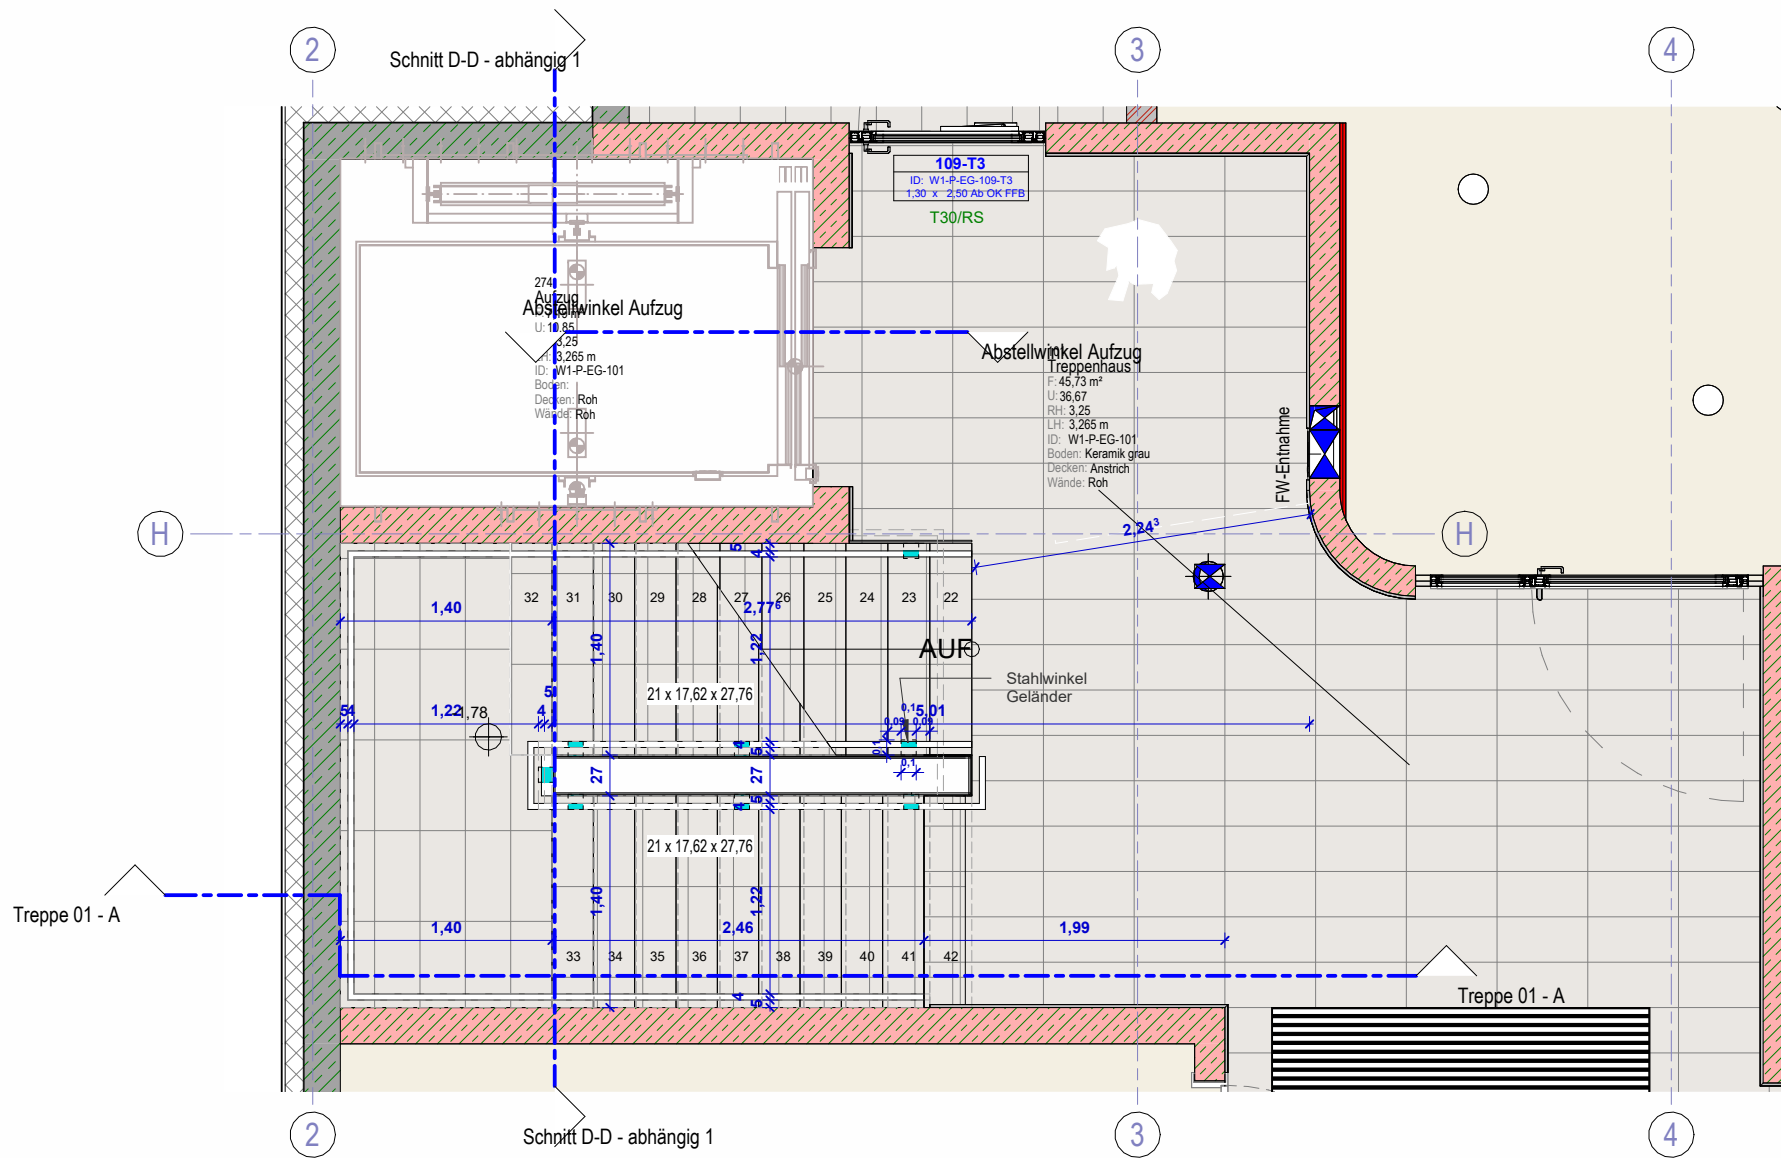


Treppe 01 - EG
M 1 : 50

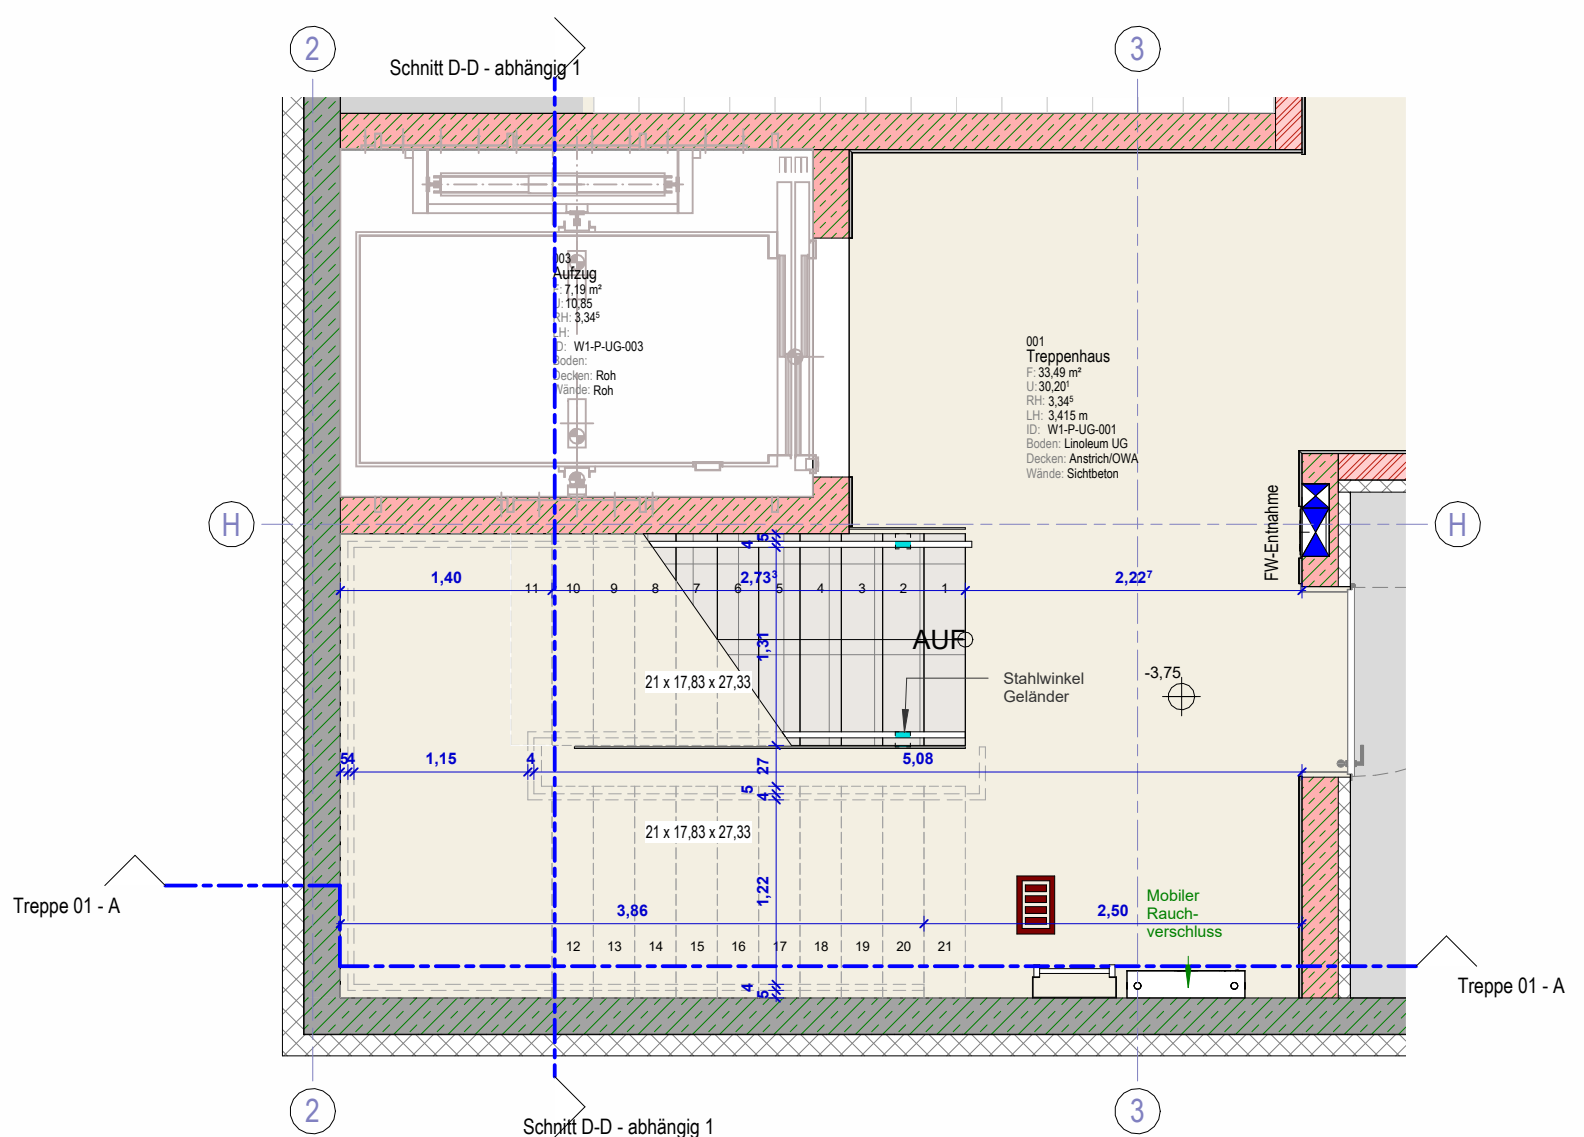


Treppe 01 - UG
M 1 : 50

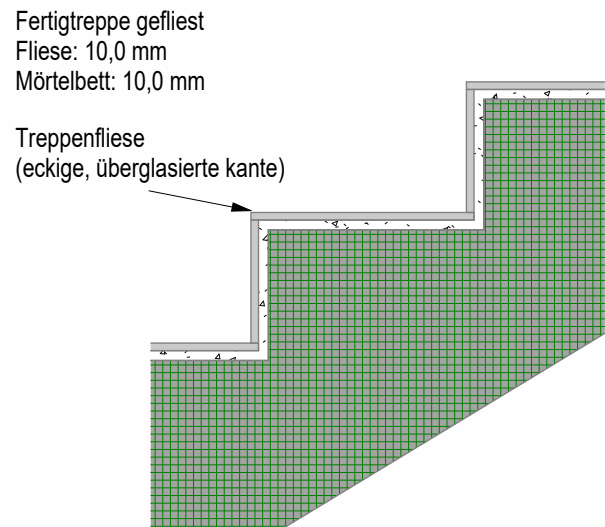


Detail_Boden
M 1 : 10

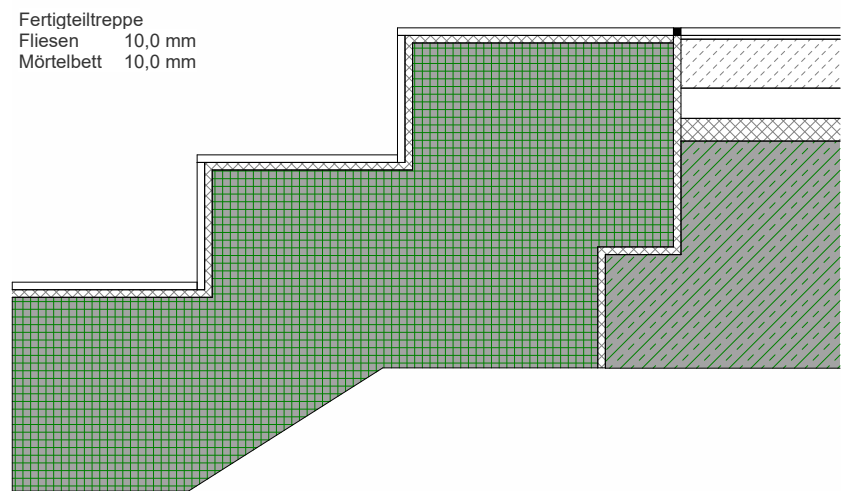


Treppen Auflager oben HT
M 1 : 10

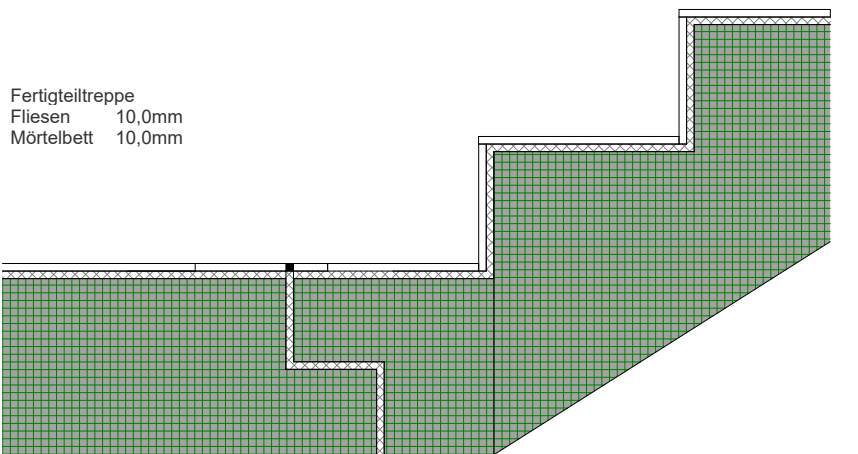


Treppen Auflager Podest HT
M 1 : 10

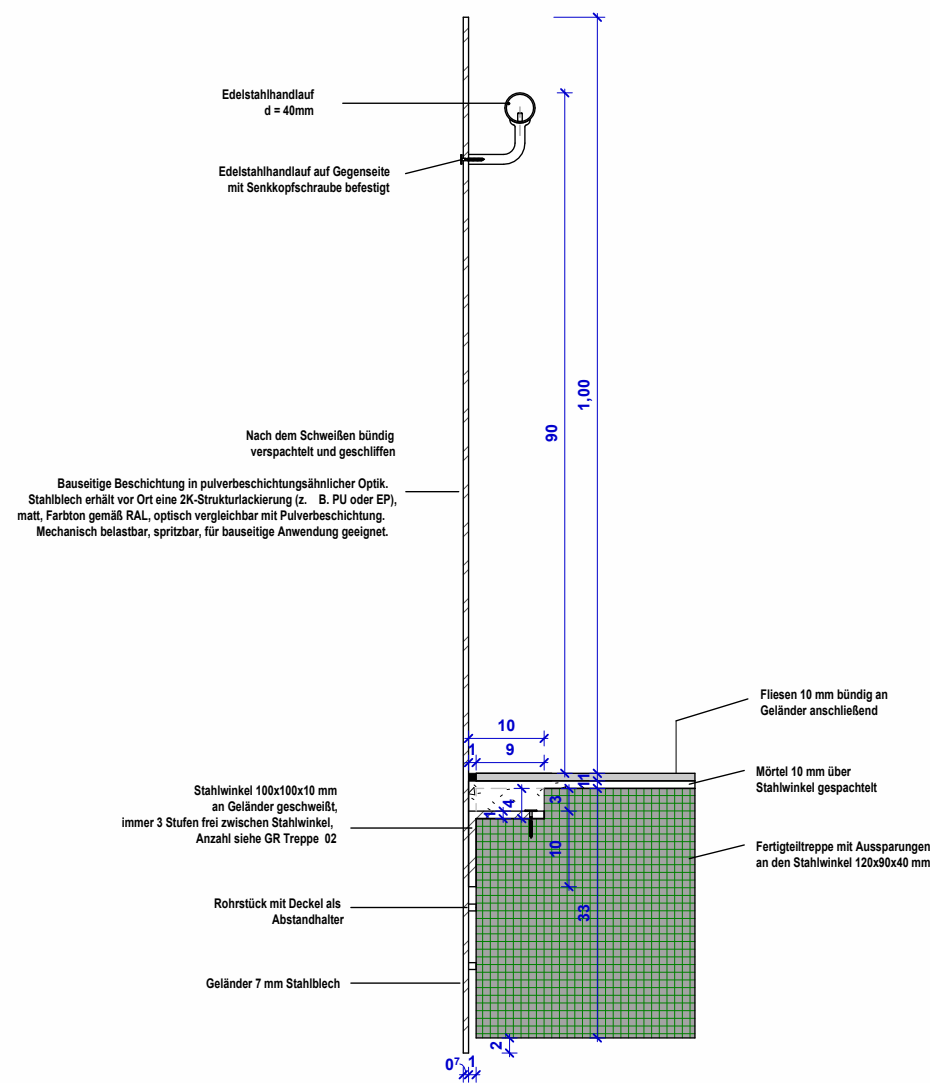


Detail_Geländeranschluss
M 1 : 10

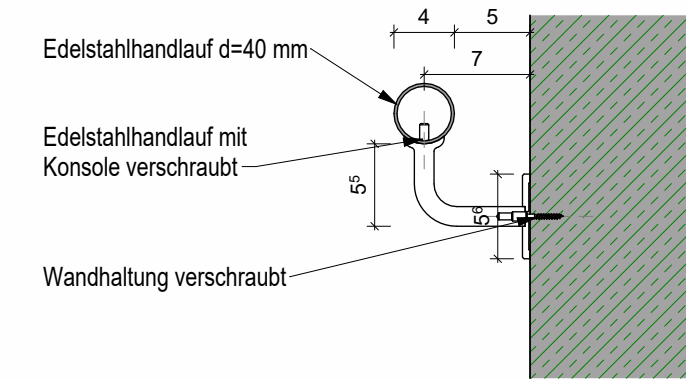

Geländer_Detail
M 1 : 5

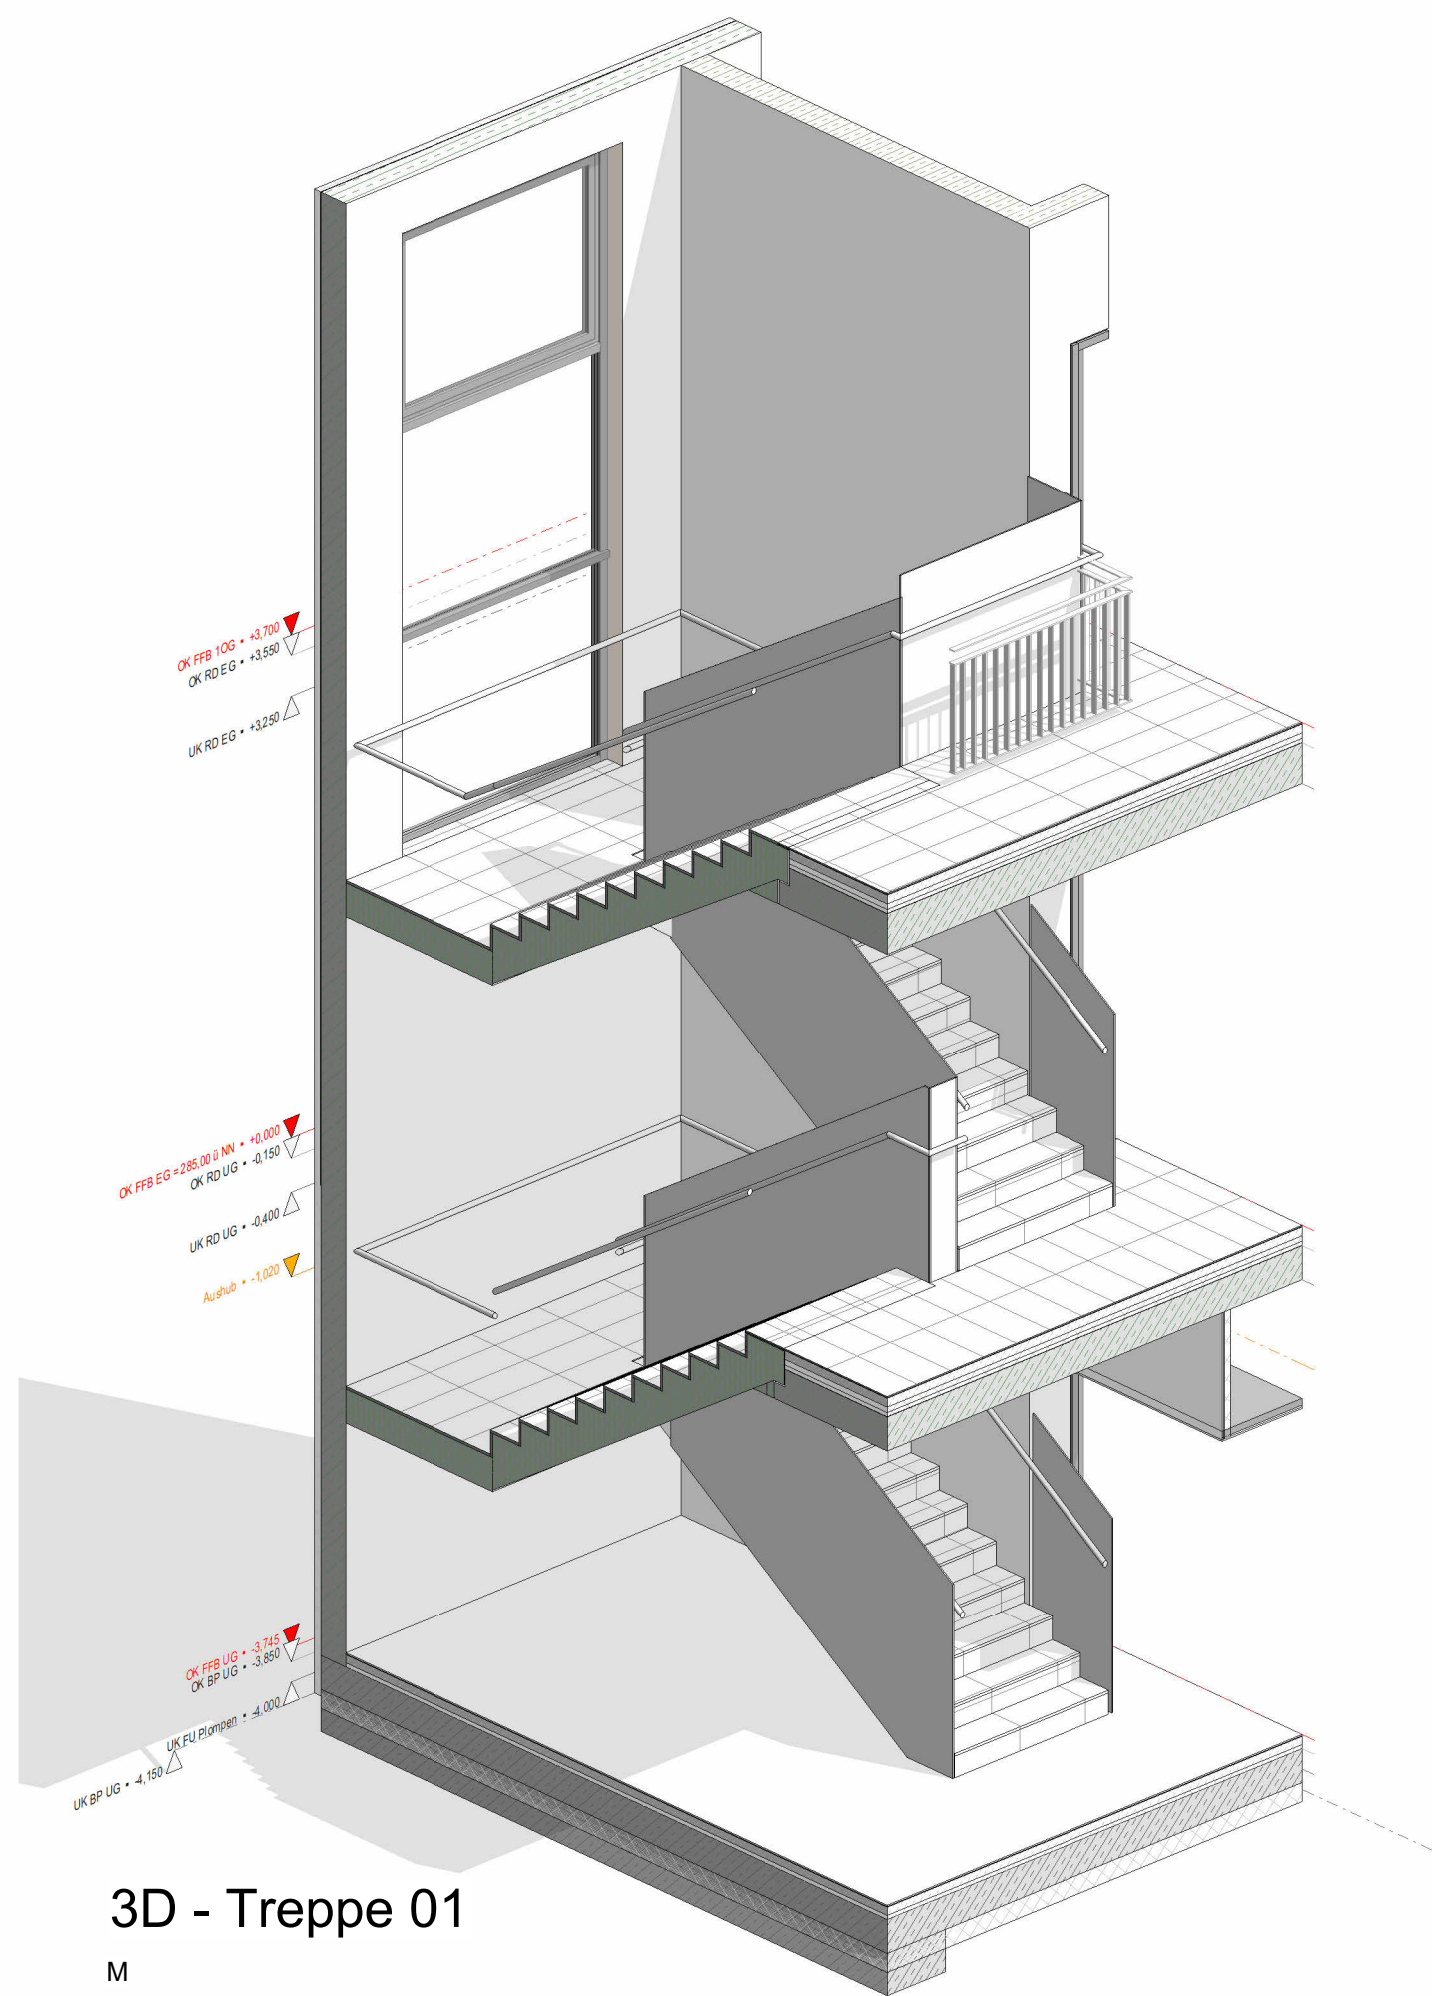

3D - Treppe 01
M

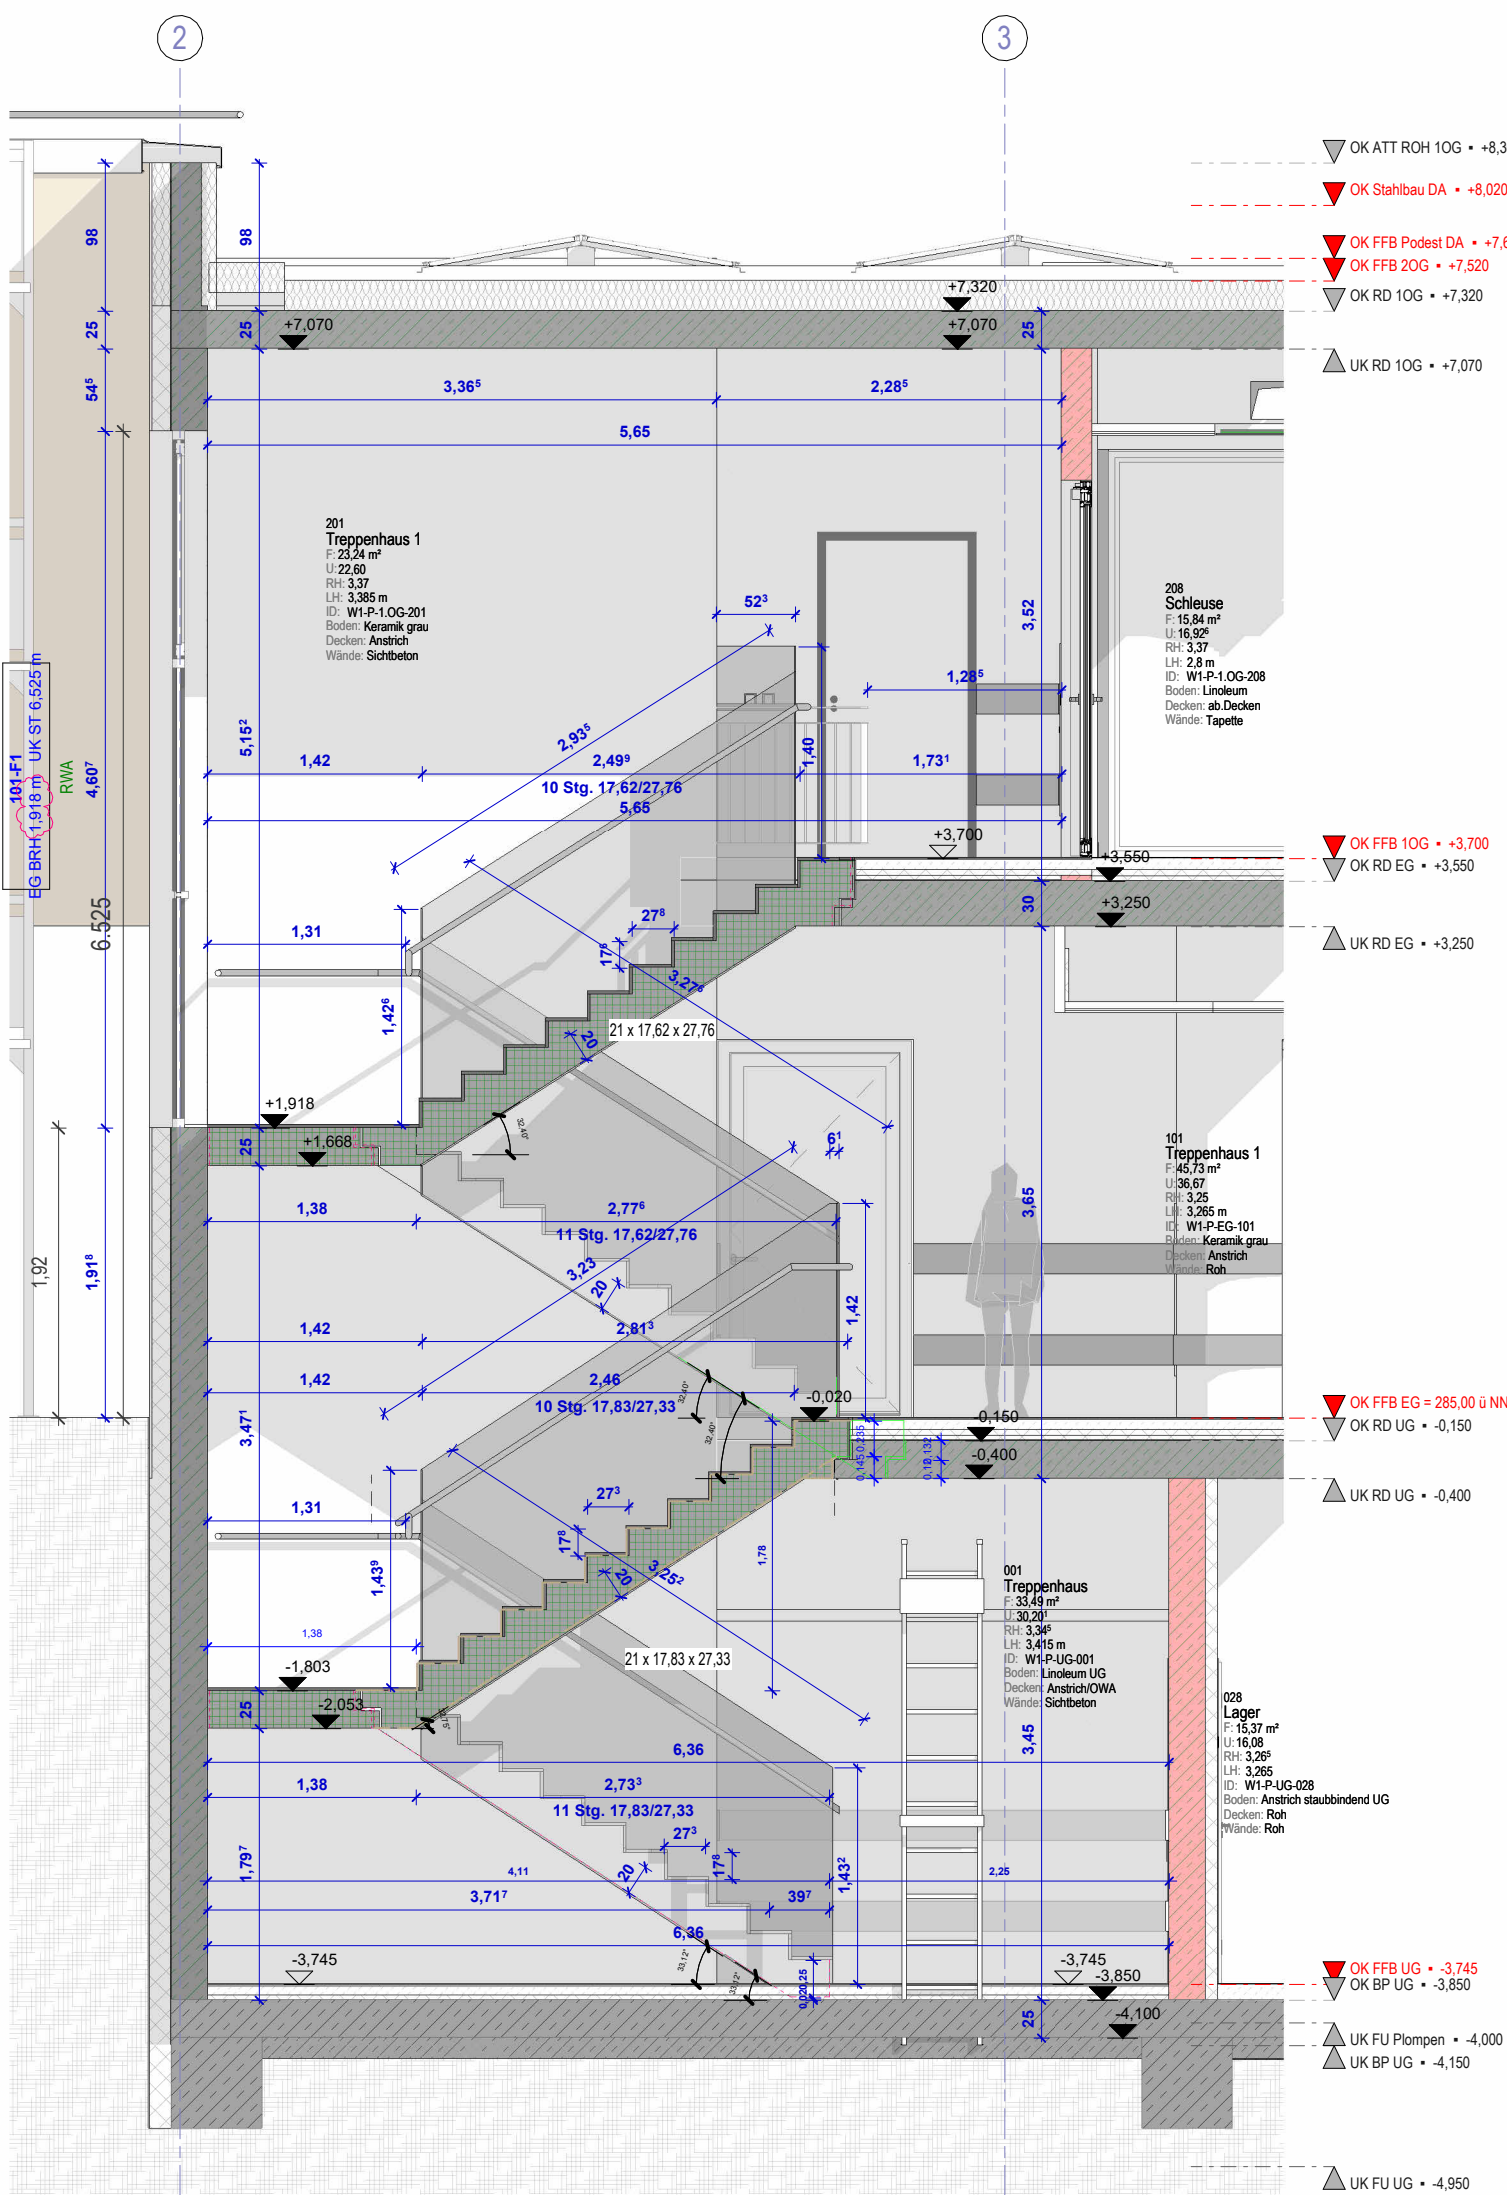

Treppe 01 - A
M 1 : 50

Projektnummer: 2023-111-H-ZfP
Neubau einer Station der Klinik für Suchttherapie mit Tagesklinik und psychiatrischer Institutsambulanz Haupttreppe T1

Änderungen	Datum	Name	Index
Plan erstellt		RL	00#
Treppe geändert	26.02.2025	RL	01#
Baufreigabe	26.05.2025	RL	02#

Bauherr: ZfP Klinikum Schloss Winnenden
Schloßstrasse 50
71364 Winnenden

Planverfasser: INTEGRAL Architekten Ludwig & Partner mbB
Hindenburgstraße 37
71394 Kernen i.R.
Fon +49 7151 20997 19
Fax +49 7151 20997 20

Integral Architekten
Architekt | Elektro | Freianl. | Heizung | Lüftung | Medizintechnik | Sanitär | Tragwerk | Bestand

Projekt: Neubau einer Station der Klinik für Suchttherapie mit Tagesklinik und psychiatrischer Institutsambulanz
Maßstab: 1:50
Blattgröße: DIN A1
Gezeichnet / Datum: RL / 29.08.2024
Geprüft / Datum: RL /

Plan-Schlüssel:
ZFP-P_ARC_TR_T1.01_5_f02#