
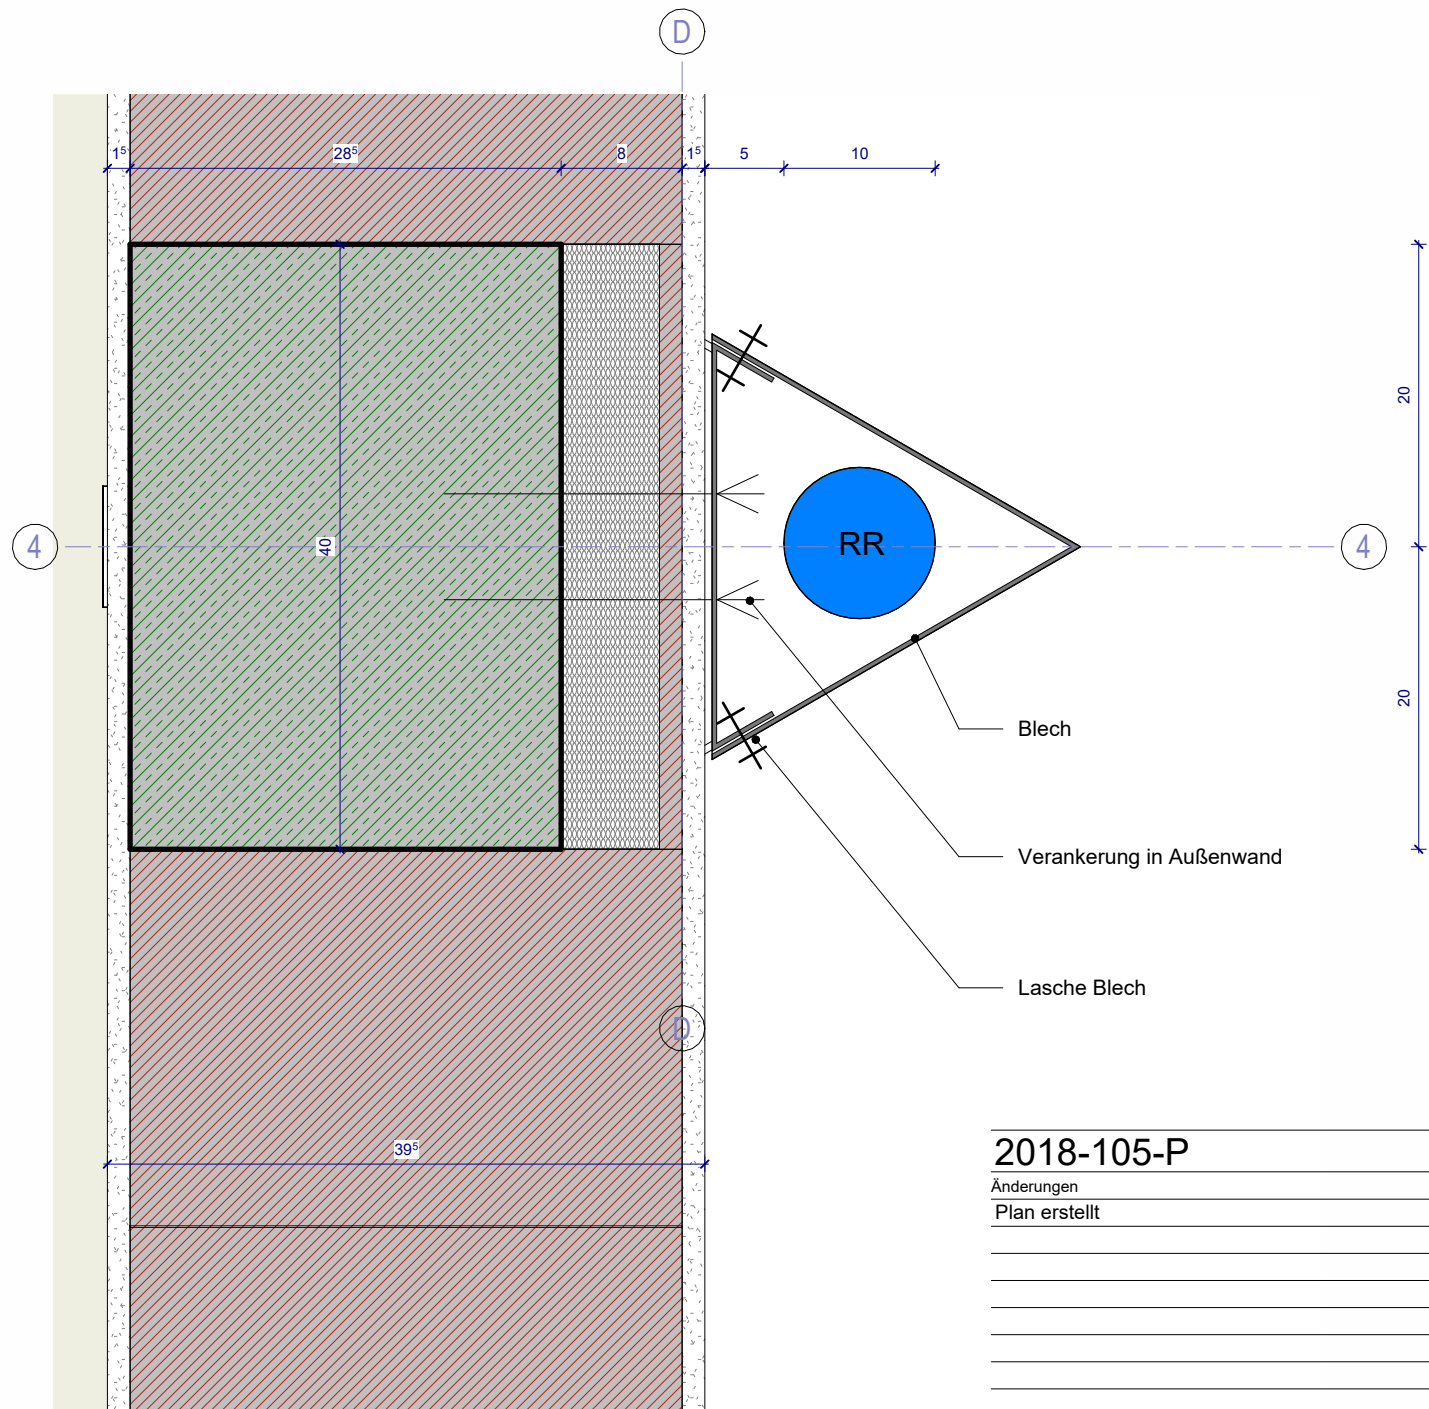
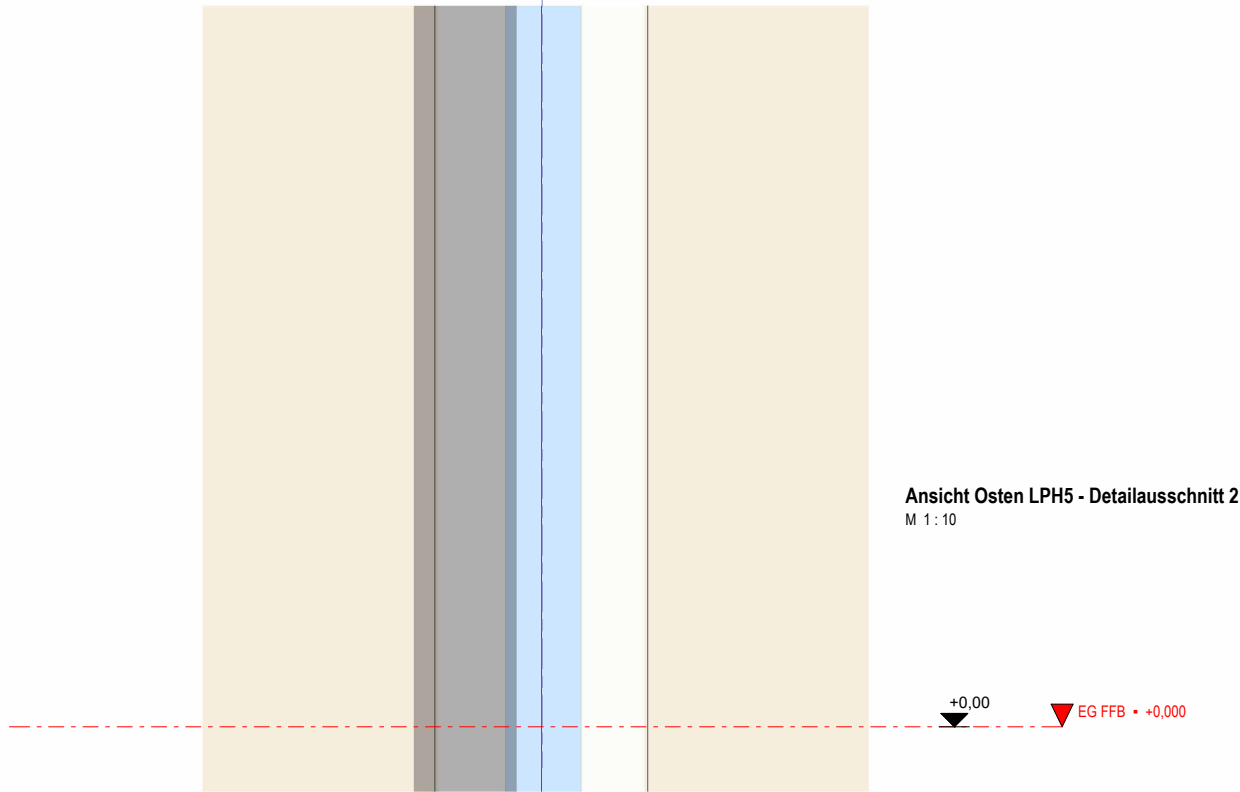


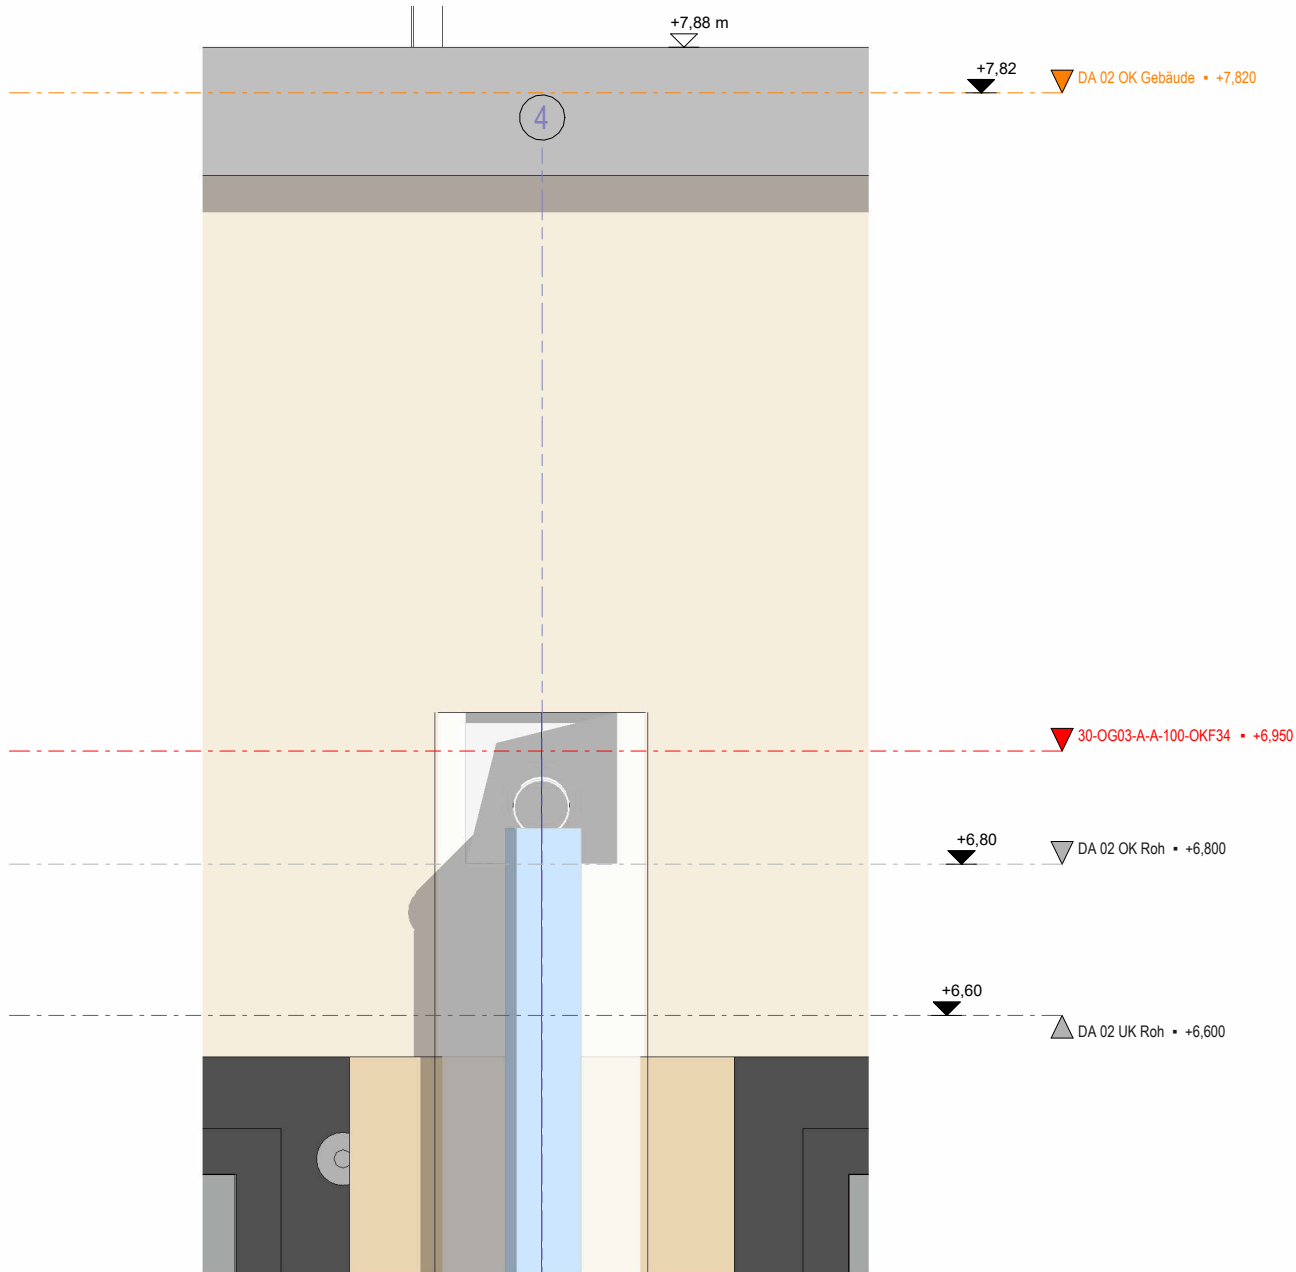

EG FFB 1-50 LPH5 - Detailausschnitt 4
M 1:5

2018-105-P ZfP-KSW-Q-0001-Haus Q

Änderungen	Datum	Name	Index
Plan erstellt	22.02.2024		01#

Bauherr: ZfP-KSW-Q-0001-Haus Q
ZfP Klinikum Schloss Winnenden
Schloßstrasse 50
Winnenden 71364

Planverfasser: INTEGRAL Architekten Ludwig &
Partner mbB
Georgstraße 25
88212 Ravensburg
Fon +49 751 35537 43
Fax +49 751 35537 42

A E F H L M S T X

Planinhalt:
Detail - Blende Regenrohre

Projekt: ZfP-KSW-Q-0001-Haus Q	Maßstab Blatt Gez. Gepr.	Wie angezeigt DIN A2 JO / 17.12.2024 Prüfer/
-----------------------------------	-----------------------------------	---

Plan-Schlüssel:
ZfP-Q_ARC_DT_FA.15_5_v01#