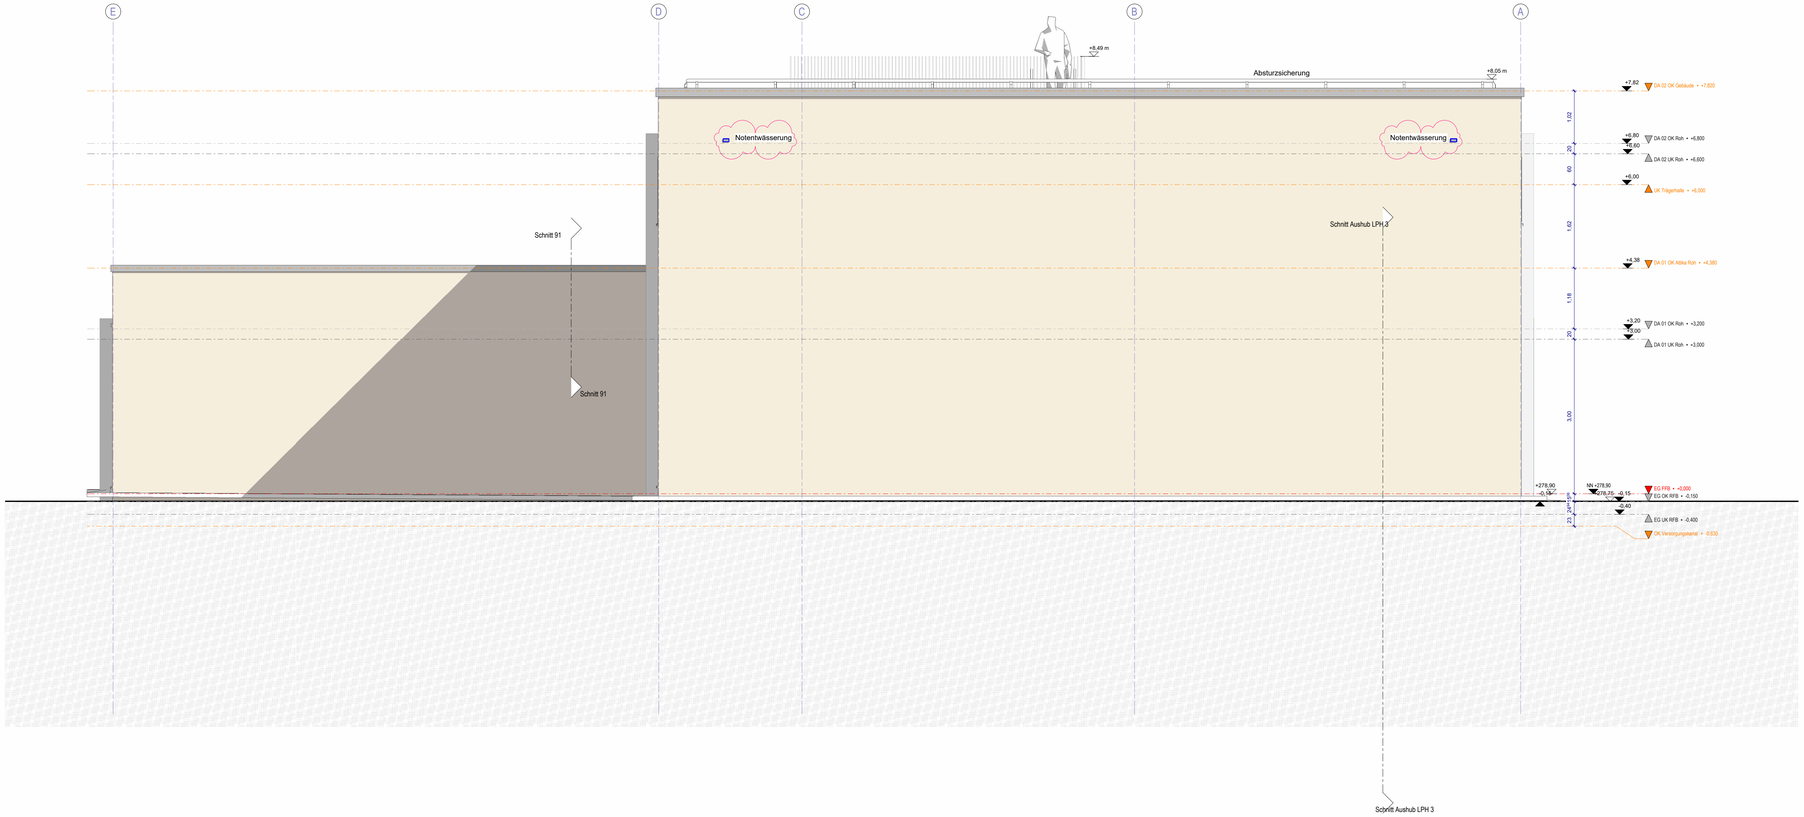

Projektnummer
2018-105-P

ZfP-KSW-Q-0001-Haus Q
Nordansicht

Änderungen	Datum	Name	Index
Plan erstellt	22.02.2024		01#
Änderungen	18.12.2024		02#
Feuerlöscher, Notentwässerung eingetragen	21.05.2025	JO	03#
Pläne freigegeben	05.06.2025	JO	04#
Plan geändert	08.08.2025	JO	05#

Bauherr:
ZfP Klinikum Schloss Winnenden
Schloßstrasse 50
71364 Winnenden

Planverfasser:
INTEGRAL Architekten Ludwig &
Partner mbB
Hindenburgstraße 37
71394 Kernen i.R.
Fon +49. 7151.20997.19
Fax +49. 7151.20997.20

I N T E G R A L
A R C H I T E K T E N

A E F H L M S T X
Architekt | Elektro | Freiani. | Heizung | Lüftung | Medizinl. | Sanitär | Tragwerk | Bestand

Planinhalt:
Nordansicht

Projekt:
ZfP-KSW-Q-0001-Haus Q

Maßstab	1 : 50
Blattgröße	DIN A1
Gezeichnet / Datum	JO / 11.09.2024
Geprüft / Datum	Prüfer/

Plan-Schlüssel:
ZfP-Q_ARC_AN_NN.01_5_f05#