


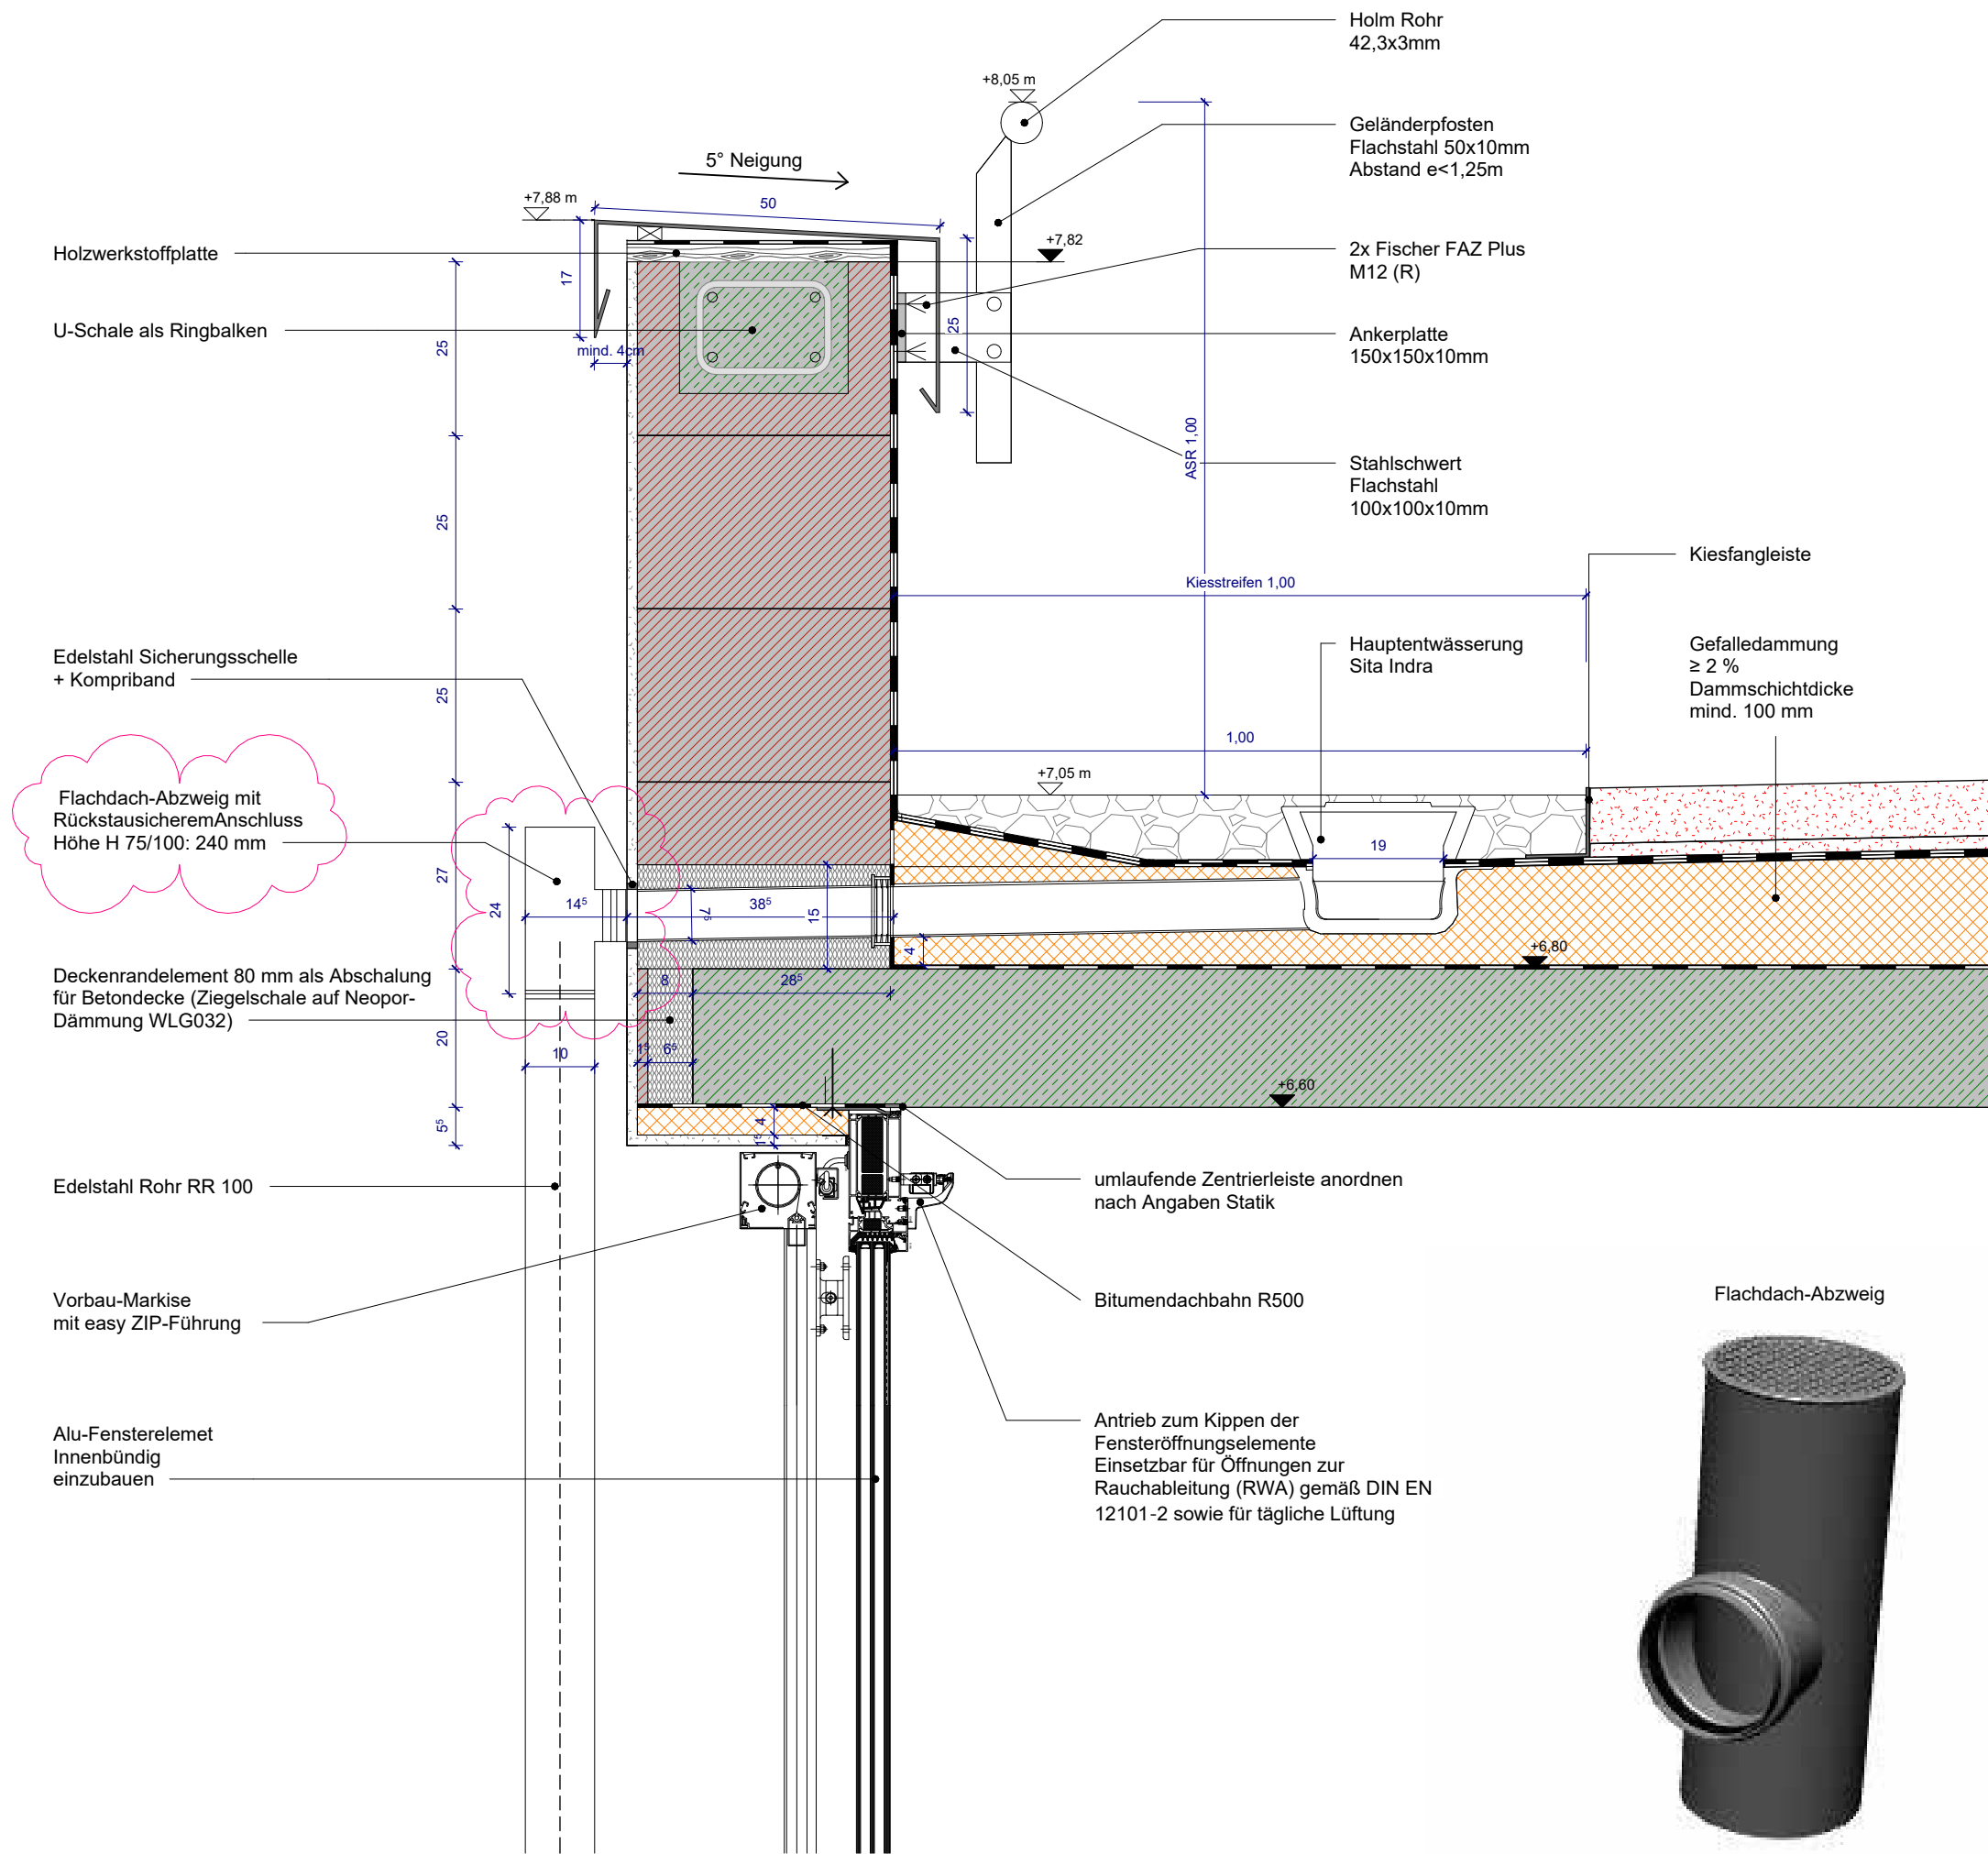

Dachaufbau Flachdach:

- 80 mm Vegetationstragschicht (Belag/Begrünung (Extensiv) nach den FLL-Richtlinien, m'≥ 90 kg/m2)
- 20 mm Schutzschicht, Drainschicht, Filtermatte aus Polyamid Wirrgelege unterseitig aufkaschiertes Filtrervlies
- 5 mm Polymerbitumenschweißbahn mit Polyestervlieseinlage 250 g/m² als obere Lage mit folgenden Eigenschaften:
 - Anwendung: DO nach DIN V 20000-201
 - Eigenschaftsklasse: E1 nach DIN V 20000-201
 - Oberfläche beschiefert
 - wurzelfest nach den FLL-RichtlinienVerlegung: vollflächig auf den Untergrund aufgeklebt oder aufgeschweißt, nach Werksanweisung
Richtqualität: Bauder Plant E (Bauder)
- 4 mm Polymerbitumenschweißbahn als untere Lage mit folgenden Eigenschaften:
 - Anwendung: DU nach DIN V 20000-201
 - Eigenschaftsklasse: E1 nach DIN V 20000-201
 - Oberfläche talkumiertVerlegung: mit verschweißten Stößen, punktweise auf den Untergrund aufgeklebt oder aufgeschweißt, nach Werksanweisung
Richtqualität: Bauder Flex G 4 E (Bauder)
- 160 mm Polystyrol-Hartschaumplatten EPS nach DIN EN 13163, CE gekennzeichnet und fremdüberwacht, mit folgenden Eigenschaften:
 - Anwendung: DAA dh nach DIN V 4108-10
 - Bemessungswert der Wärmeleitfähigkeit: $\lambda \leq 0.035$ W/mKVerlegung: dicht gestoßen nach Werksanweisung, ggf. mechanisch fixiert
Richtqualität: Flachdachdämmplatte EPS 035 (Isobouw)
- 1 Lage Schweißbahn V60 S 4 + Al, als Dampfsperre mit verschweißten Stößen, sD-Wert ≥ 1500 m, punktweise auf den Untergrund aufgeklebt oder aufgeschweißt
Richtqualität: Bauder VA 4 (Bauder)
- Voranstrich, ≥ 300 g/m²
- 200 mm Stahlbetondecke (nach Angaben Statik)

2018-105-P ZIP-KSW-Q-0001-Haus Q

Änderungen	Datum	Name	Index
Plan erstellt	22.02.2024		01#
plan geändert	26.06.2024		02#
Details geändert	21.05.2025	JO	03#
Pläne freigegeben	05.06.2025	JO	04#
Details ergänzt	24.06.2025	JO	05#
Hauptentwässerung ergänzt	16.07.2025	JO	06#
Flachdach Abzweig ergänzt	20.11.2025	JO	07#

Bauherr: ZIP-KSW-Q-0001-Haus Q
ZIP Klinikum Schloss Winnenden
Schloßstrasse 50
Winnenden 71364

Planverfasser: INTEGRAL Architekten Ludwig &
Partner mbB
Georgstraße 25
88212 Ravensburg
Fon +49 751 35537 43
Fax +49 751 35537 42

A E F H L M S T X

Planinhalt:		
Detail 01 Attika - Halle		
Projekt:	Maßstab	1 : 10
ZIP-KSW-Q-0001-Haus Q	Blatt	DIN A2
	Gez.	JO / 10.12.2024
	Gepr.	Prüfer/

Plan-Schlüssel: ZfP-Q_ARC_DT_RB.01_5_f07#