


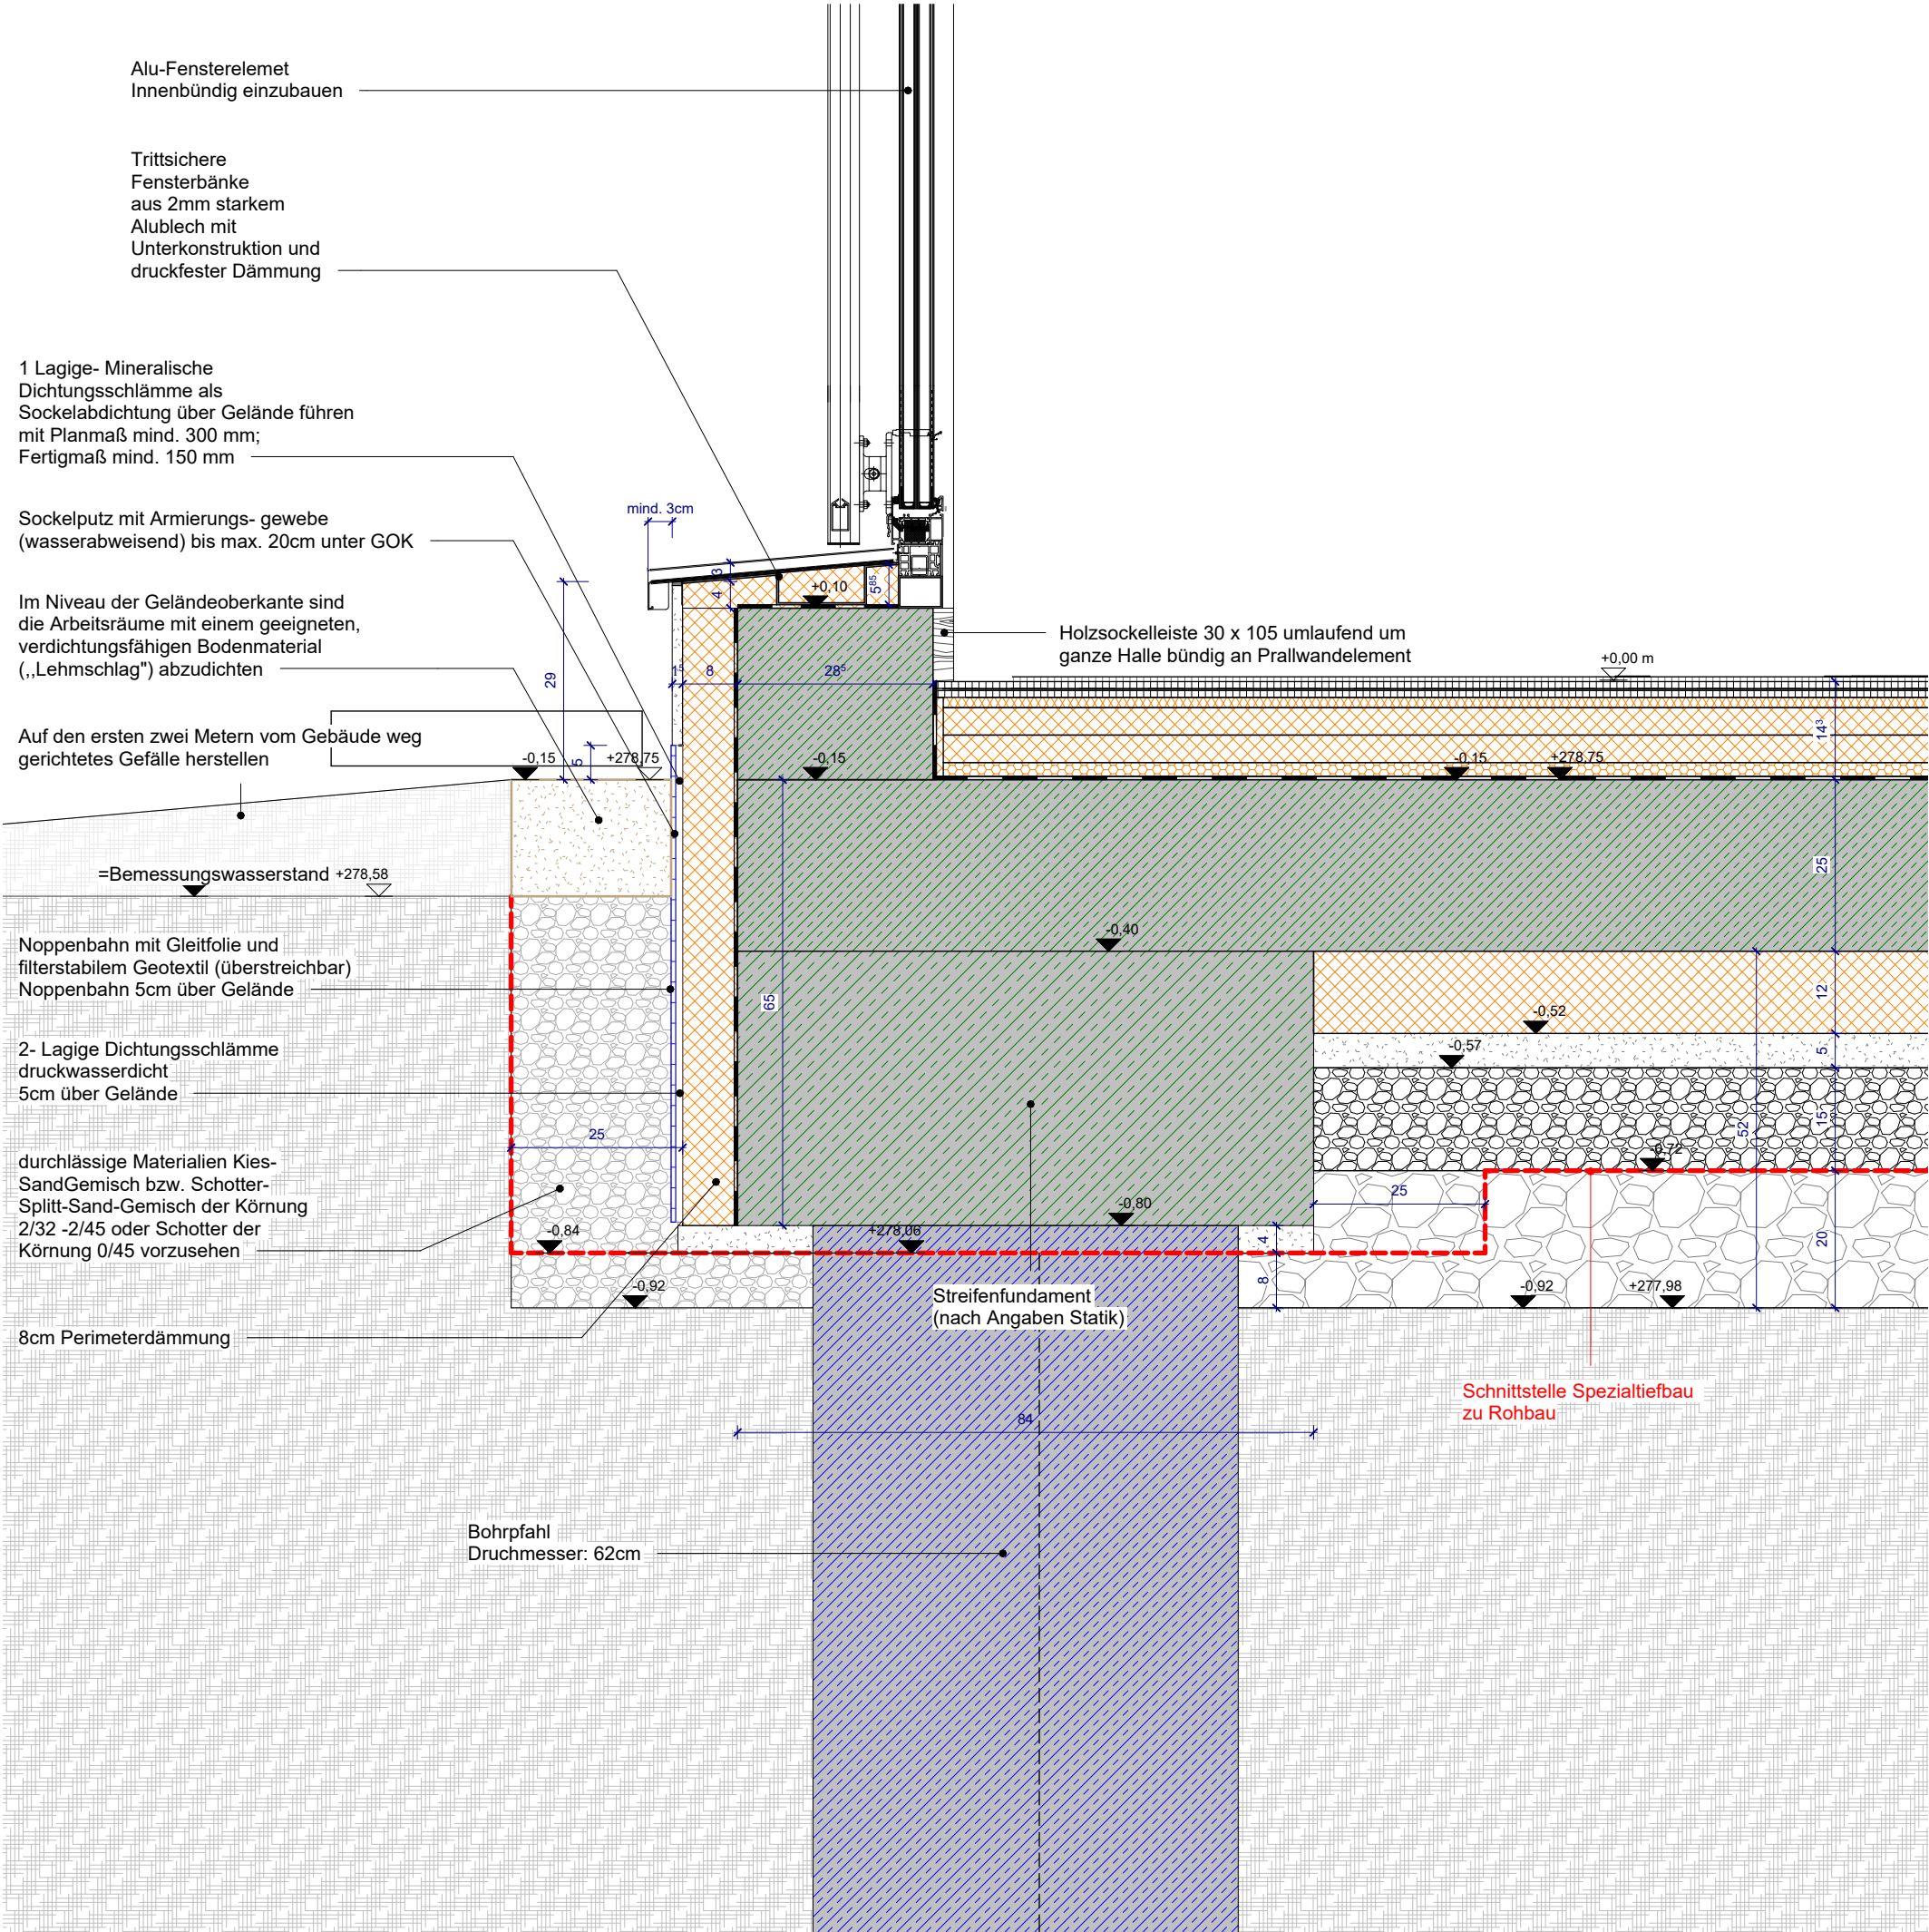

Bodenaufbau Halle:

- ca. 3.2 mm Linoleum Sportboden Belag
- 10 mm Lastverteilerplatten P5 Kunstharzgebundene Flachpressplatte
- 01 mm Trennschicht PE-Folie
- 10 mm Lastverteilerplatten P5 Kunstharzgebundene Flachpressplatte
- 15 mm Elastiksicht aus PUR-Verbundschaum Stärke gemäß Prüfzeugnis
- 40 mm Bodendämmplatte
- 40 mm Bodendämmplatte
- 20 mm Schüttung Ausgleichsschüttung (Meha-Sport)
- 4 mm Abdichtung gegen Bodenfeuchte Klasse W1-E gemäß Din 18533-1:2017-07, Elastomerbitumenbahn, DU7E1 PYE G 200 S4, .B. Bauder PYE G 200 S 4, Feinbestreuung (Abdichtung vor mechanischer Beschädigung geschützt!)
- 250 mm Bodenplatte aus Stahlbeton (nach Angaben Tragwerksplanung)
- 120 mm 120 mm Wärmedämmschicht aus extrudierten Polystyrol-Hartschaumplatten XPS nach DIN EN 13 164, CE-gekennzeichnet und fremdüberwacht, mit folgenden Eigenschaften:
 - Anwendung: PB-dh nach DIN V 4108-10
 - Bemessungswert der Wärmeleitfähigkeit: $\lambda \leq 0.040$ W/mKVerlegung: mit Stufenfalz dicht gestoßen und nach Werksanweisung
- 50 mm Sauberkeitsschicht nach Angabe Tragwerksplaner
- 0,2 mm Trennfolie
- 150 mm Filterschicht Kies 8/16 mm
- 200 mm Tragschicht Schotter 0/45 mm

Geotextil

Erdplanum

2018-105-P				ZIP-KSW-Q-0001-Haus Q
Änderungen	Datum	Name	Index	
Plan erstellt	22.02.2024		01#	
plan geändert	26.06.2024		02#	
Aushub angepasst	16.04.2025		03#	
Details geändert	21.05.2025	JO	04#	
Pläne freigegeben	05.06.2025	JO	05#	
Bemeßungswasserstand und Tragschicht	10.06.2025	RL	06#	
Details ergänzt	24.06.2025	JO	07#	
Plan geändert	08.08.2025	JO	08#	
Planstand aktualisiert	08.10.2025	JO	09#	

Bauherr:
ZIP-KSW-Q-0001-Haus Q
ZIP Klinikum Schloss Winnenden
Schloßstrasse 50
Winnenden 71364

Planverfasser:
INTEGRAL Architekten Ludwig &
Partner mbB
Georgstraße 25
88212 Ravensburg
Fon +49 751 35537 43
Fax +49 751 35537 42

A E F H L M S T X

Planinhalt:
Detail 03 Sockel und Fundament - Halle

Projekt: ZIP-KSW-Q-0001-Haus Q	Maßstab Blatt Gez. Gepr.	1 : 10 DIN A2 JO / 10.12.2024 Prüfer/
-----------------------------------	-----------------------------------	--

Plan-Schlüssel:

ZfP-Q_ARC_DT_RB.03_5_f09#