
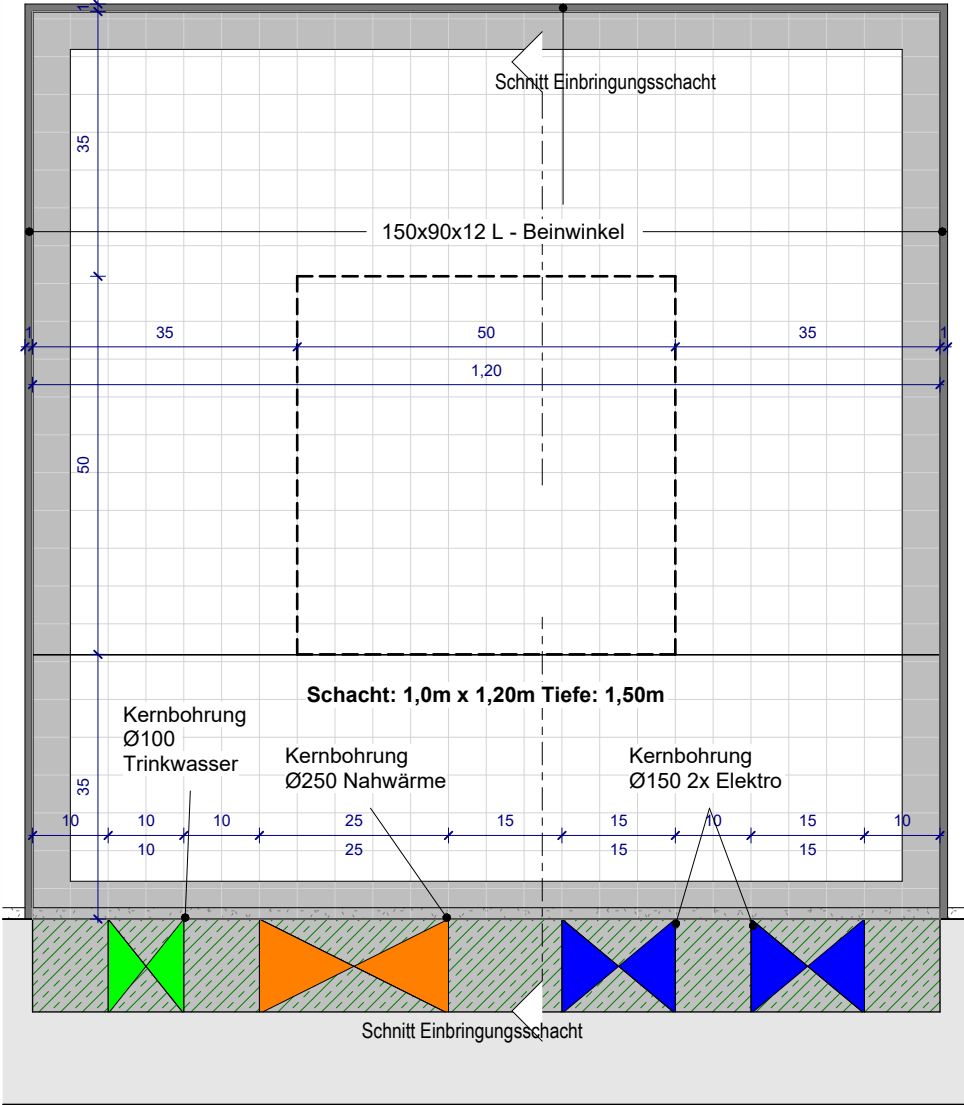


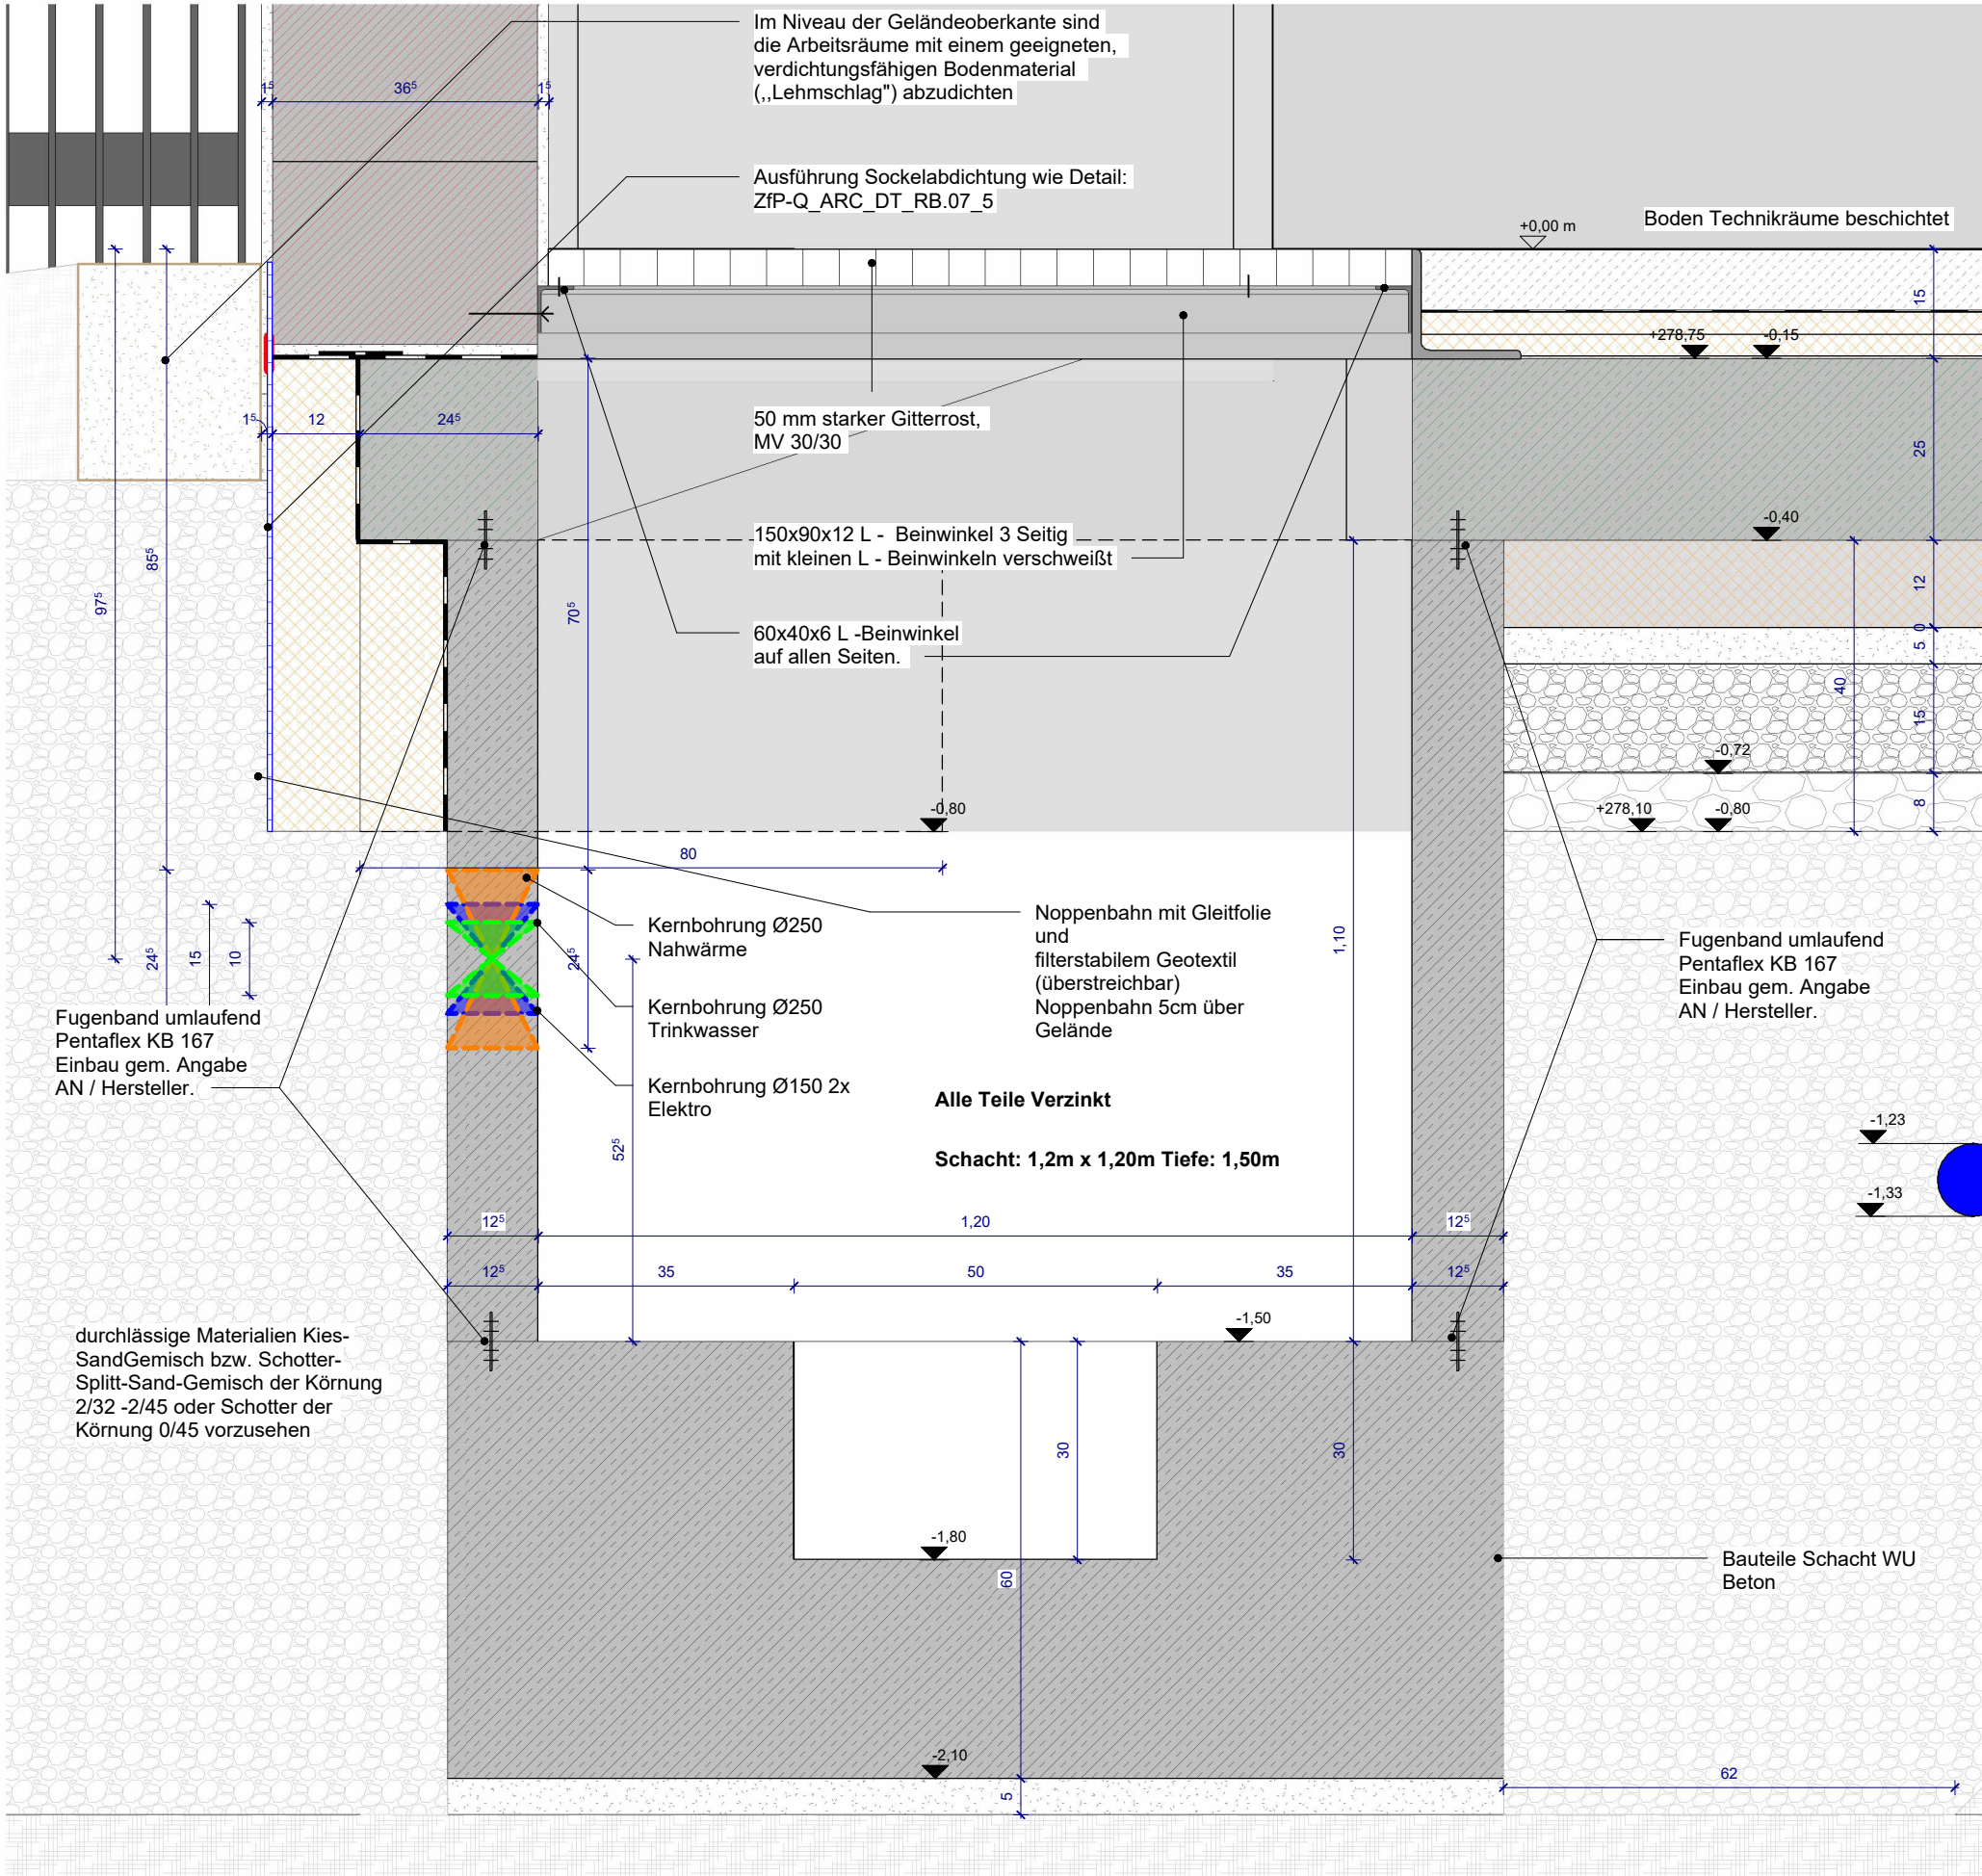

Grundriss Einbringungsschacht

M 1:10

2018-105-P

ZfP-KSW-Q-0001-Haus Q

Änderungen	Datum	Name	Index
Plan erstellt	22.02.2024		01#
Aushub angepasst	16.04.2025		02#
Plan überarbeitet	16.04.2025		03#
Details geändert	21.05.2025	JO	04#
Pläne freigegeben	05.06.2025	JO	05#
Details ergänzt	24.06.2025	JO	06#
Plan geändert	08.08.2025	JO	07#
Schacht geändert	27.11.2025	JO	08#
Eintragung Kernbohrungen TGA	08.12.2025	RL	09#
Schacht BTf	18.12.2025	RL	10#

Bauherr:

ZfP-KSW-Q-0001-Haus Q
ZfP Klinikum Schloss Winnenden
Schloßstrasse 50
Winnenden 71364

Planverfasser:

INTEGRAL Architekten Ludwig &
Partner mbB
Georgstraße 25
88212 Ravensburg
Fon +49 751 35537 43
Fax +49 751 35537 42

A E F H L M S T X

Planinhalt:
Detail 11 Einbringungsschacht

Projekt: ZfP-KSW-Q-0001-Haus Q	Maßstab Blatt Gez. Gepr.	1 : 10 DIN A2 JO / 17.12.2024 Prüfer/
-----------------------------------	-----------------------------------	--

Plan-Schlüssel:

ZfP-Q_ARC_DT_RB.11_5_f10#