


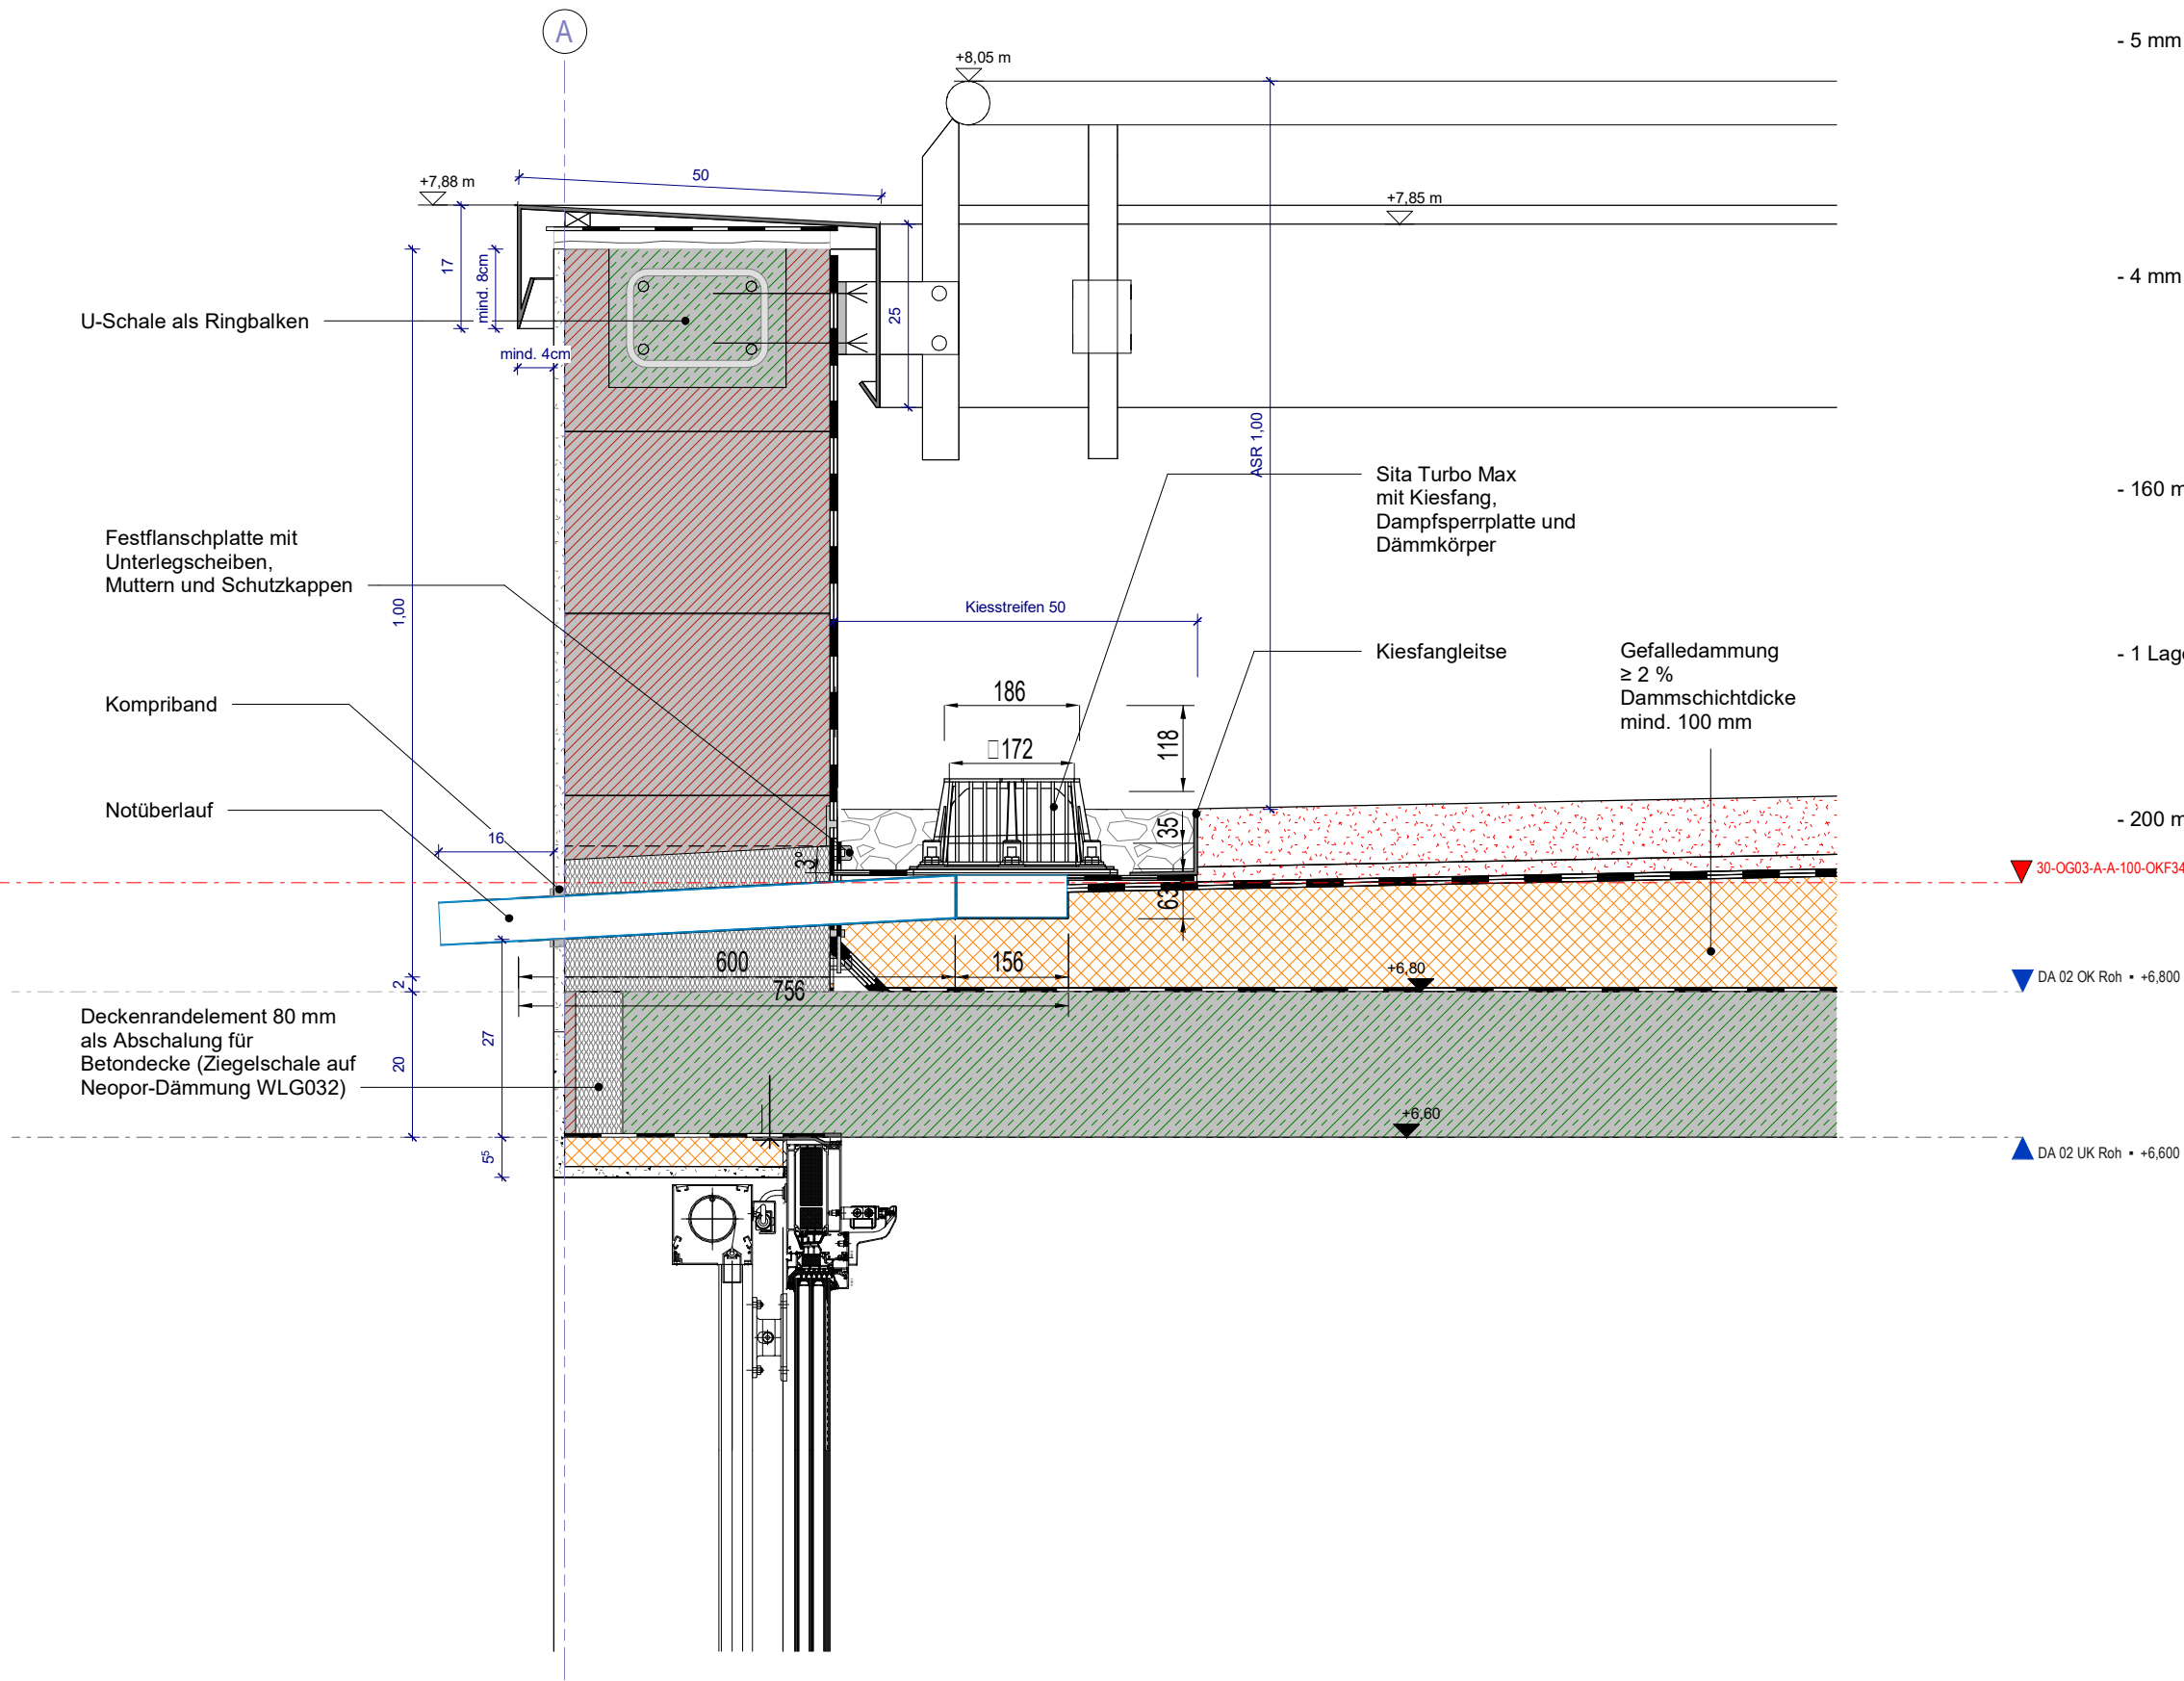

Dachaufbau Flachdach:

- 80 mm Vegetationstragschicht (Belag/Begrünung (Extensiv) nach den FLL-Richtlinien, m² ≥ 90 kg/m²)
- 20 mm Schutzschicht, Drainschicht, Filtermatte aus Polyamid Wirrgelege unterseitig aufkaschiertes Filtervlies
- 5 mm Polymerbitumenschweißbahn mit Polyestervlieseinlage 250 g/m² als obere Lage mit folgenden Eigenschaften:
 - Anwendung: DO nach DIN V 20000-201
 - Eigenschaftsklasse: E1 nach DIN V 20000-201
 - Oberfläche beschiefert
 - wurzelfest nach den FLL-RichtlinienVerlegung: vollflächig auf den Untergrund aufgeklebt oder aufgeschweißt, nach Werksanweisung
Richtqualität: Bauder Plant E (Bauder)
- 4 mm Polymerbitumenschweißbahn als untere Lage mit folgenden Eigenschaften:
 - Anwendung: DU nach DIN V 20000-201
 - Eigenschaftsklasse: E1 nach DIN V 20000-201
 - Oberfläche talkumiertVerlegung: mit verschweißten Stößen, punktweise auf den Untergrund aufgeklebt oder aufgeschweißt, nach Werksanweisung
Richtqualität: Bauder Flex G 4 E (Bauder)
- 160 mm Polystyrol-Hartschaumplatten EPS nach DIN EN 13163, CE gekennzeichnet und fremdüberwacht, mit folgenden Eigenschaften:
 - Anwendung: DAA dh nach DIN V 4108-10
 - Bemessungswert der Wärmeleitfähigkeit: λ ≤ 0.035 W/mKVerlegung: dicht gestoßen nach Werksanweisung, ggf. mechanisch fixiert
Richtqualität: Flachdachdämmplatte EPS 035 (Isobouw)
- 1 Lage Schweißbahn V60 S 4 + Al, als Dampfsperre mit verschweißten Stößen, sD-Wert ≥ 1500 m, punktweise auf den Untergrund aufgeklebt oder aufgeschweißt
Richtqualität: Bauder VA 4 (Bauder)
- Voranstrich, ≥ 300 g/m²
- 200 mm Stahlbetondecke (nach Angaben Statik)

2018-105-P ZfP-KSW-Q-0001-Haus Q

Änderungen	Datum	Name	Index
Plan erstellt	22.02.2024		01#
Pläne freigegeben	05.06.2025	JO	02#
Details ergänzt	24.06.2025	JO	03#

Bauherr: ZfP-KSW-Q-0001-Haus Q
ZfP Klinikum Schloss Winnenden
Schloßstrasse 50
Winnenden 71364

Planverfasser: INTEGRAL Architekten Ludwig &
Partner mbB
Georgstraße 25
86212 Ravensburg
Fon +49. 751.35537. 43
Fax +49. 751.35537. 42

A E F H L M S T X

Planinhalt:
Detail 14 Attika Notentwässerung

Projekt: ZfP-KSW-Q-0001-Haus Q	Maßstab Blatt Gez. Gepr.	1 : 10 DIN A2 JO / 17.12.2024 Prüfer/
-----------------------------------	-----------------------------------	--

Plan-Schlüssel:

ZfP-Q_ARC_DT_RB.14_5_f03#