
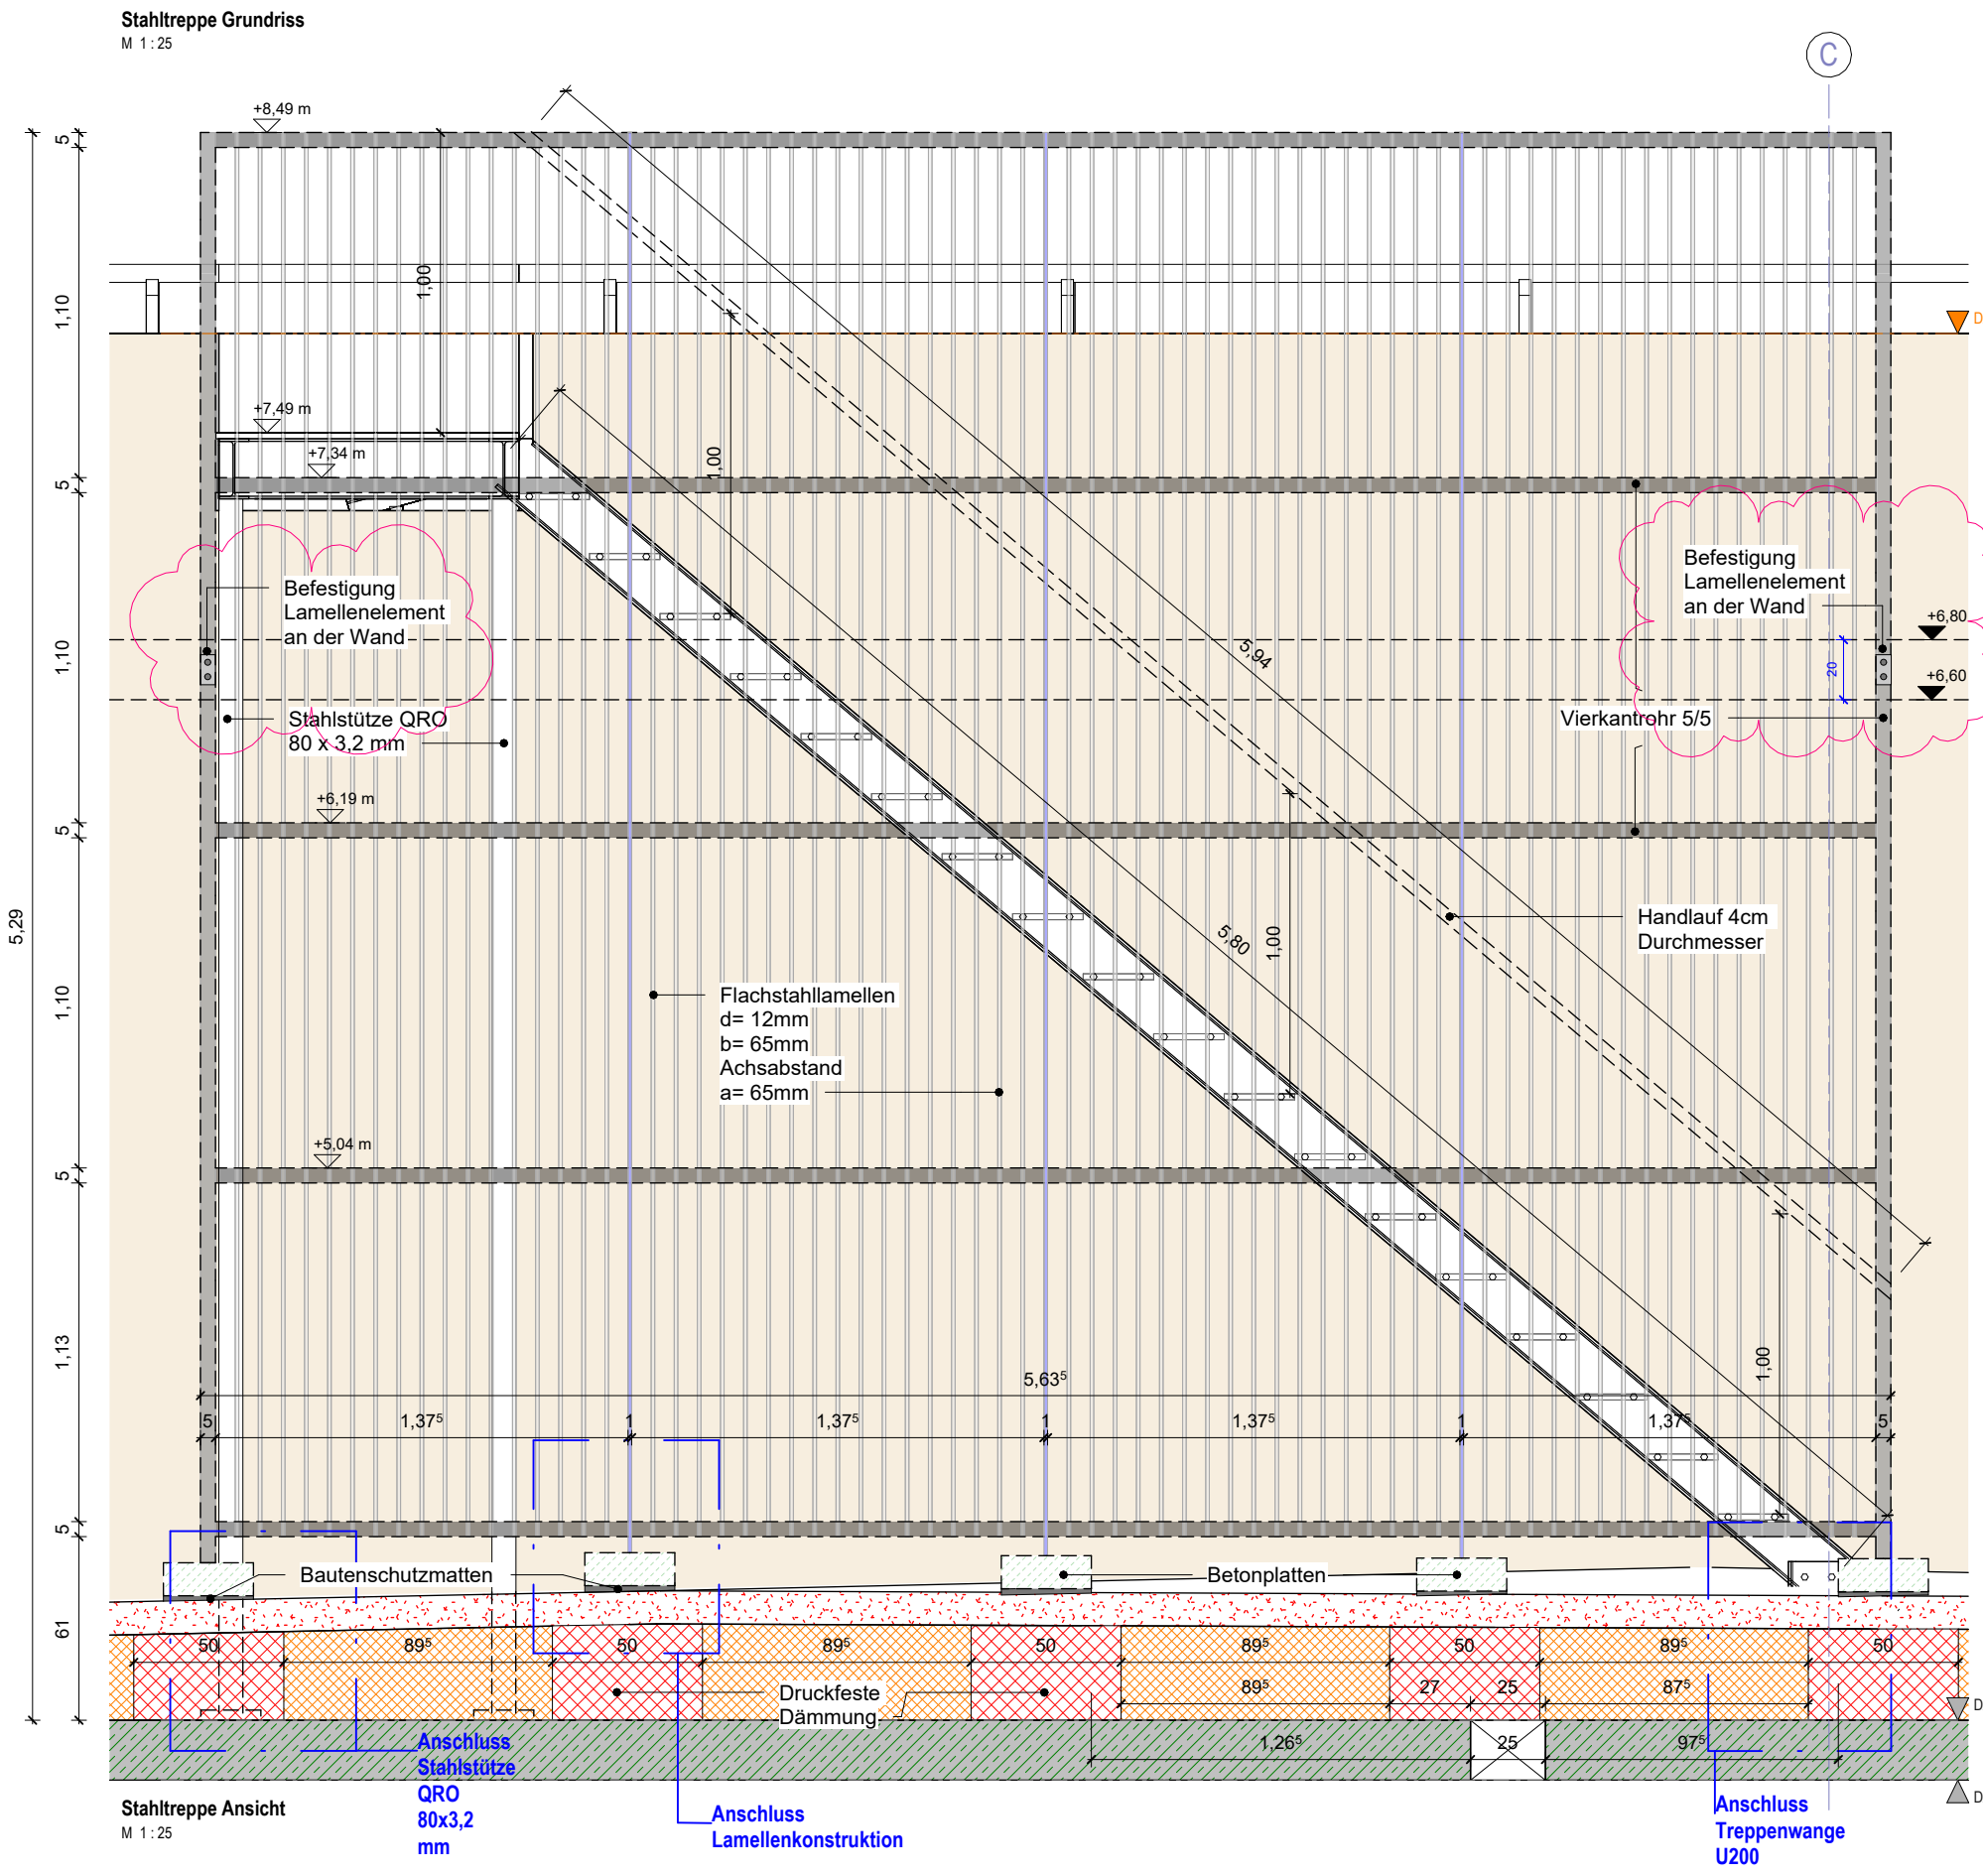
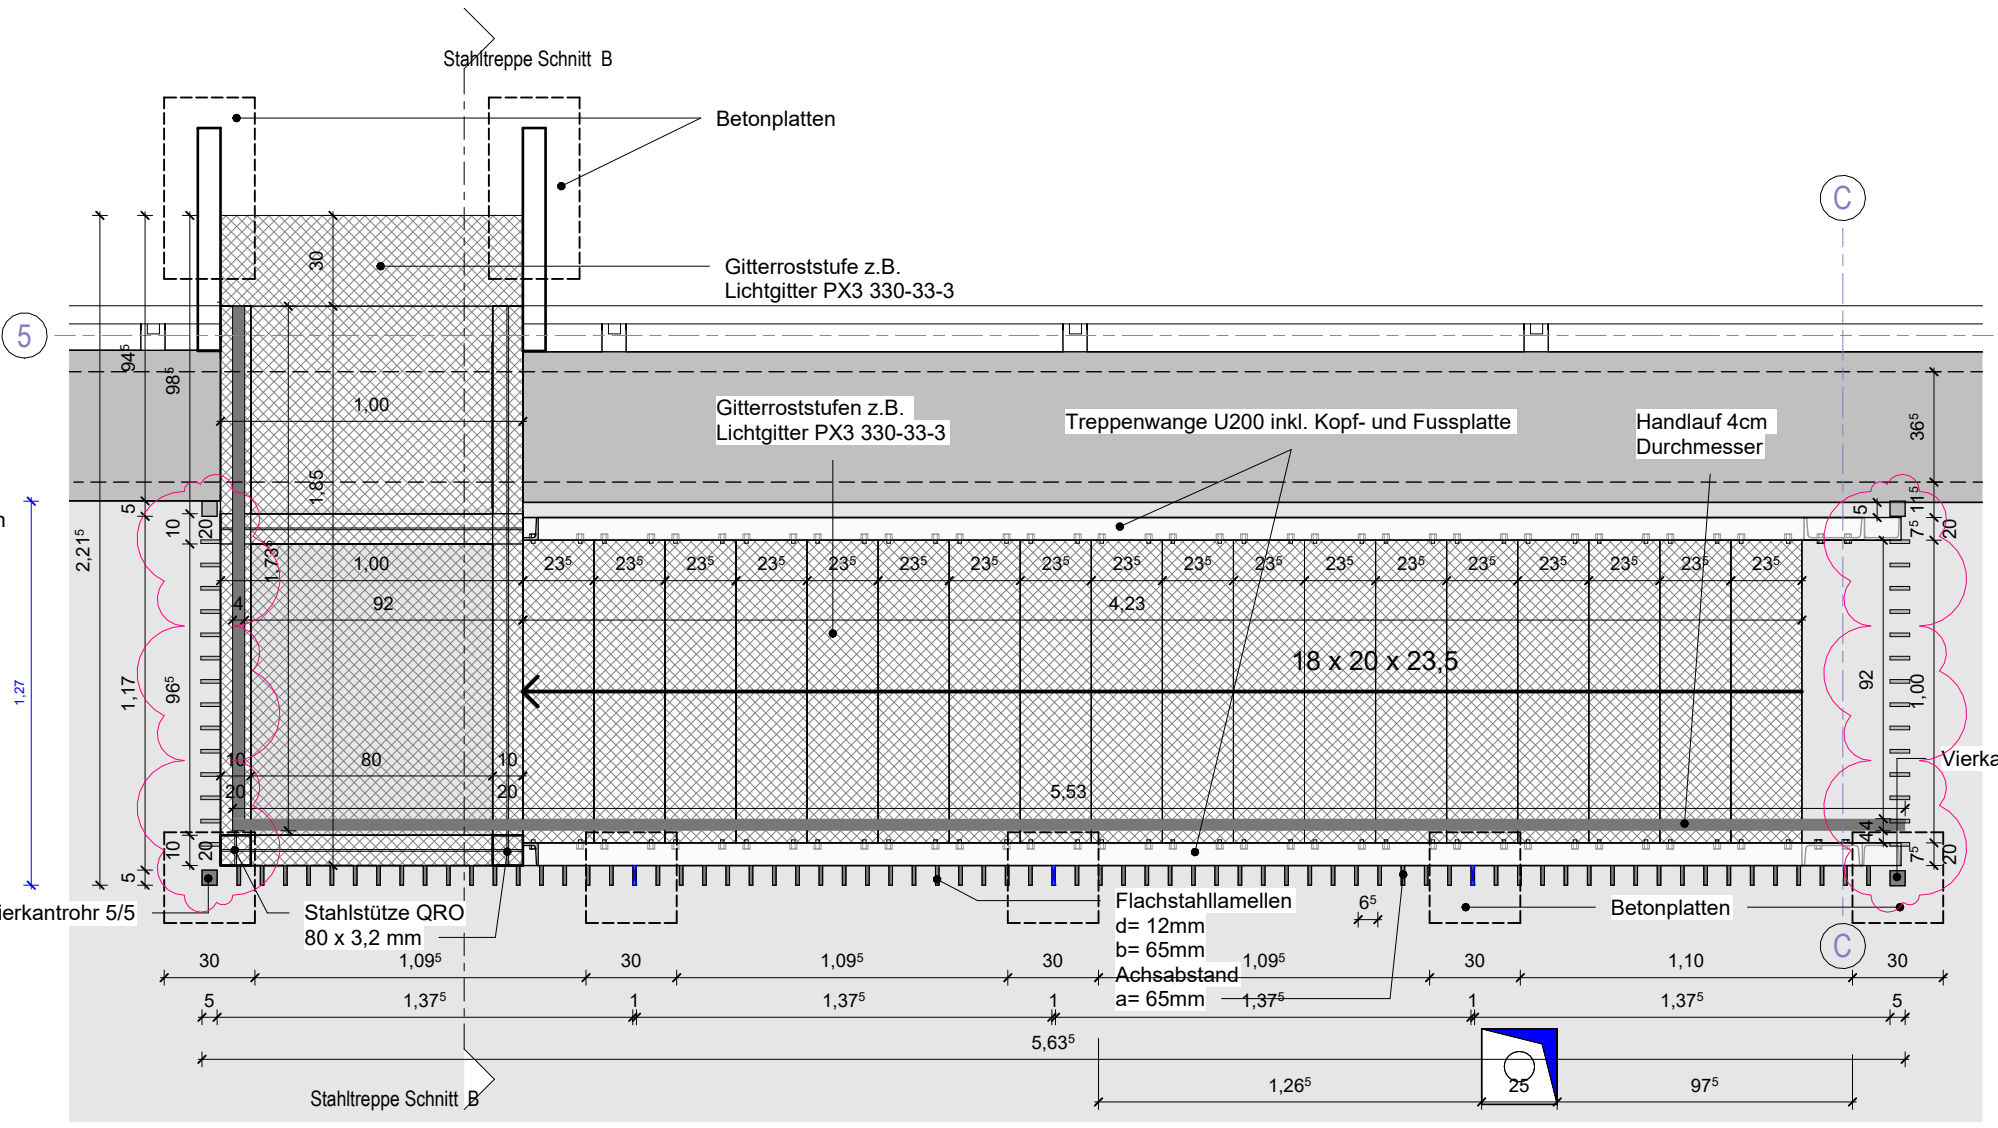
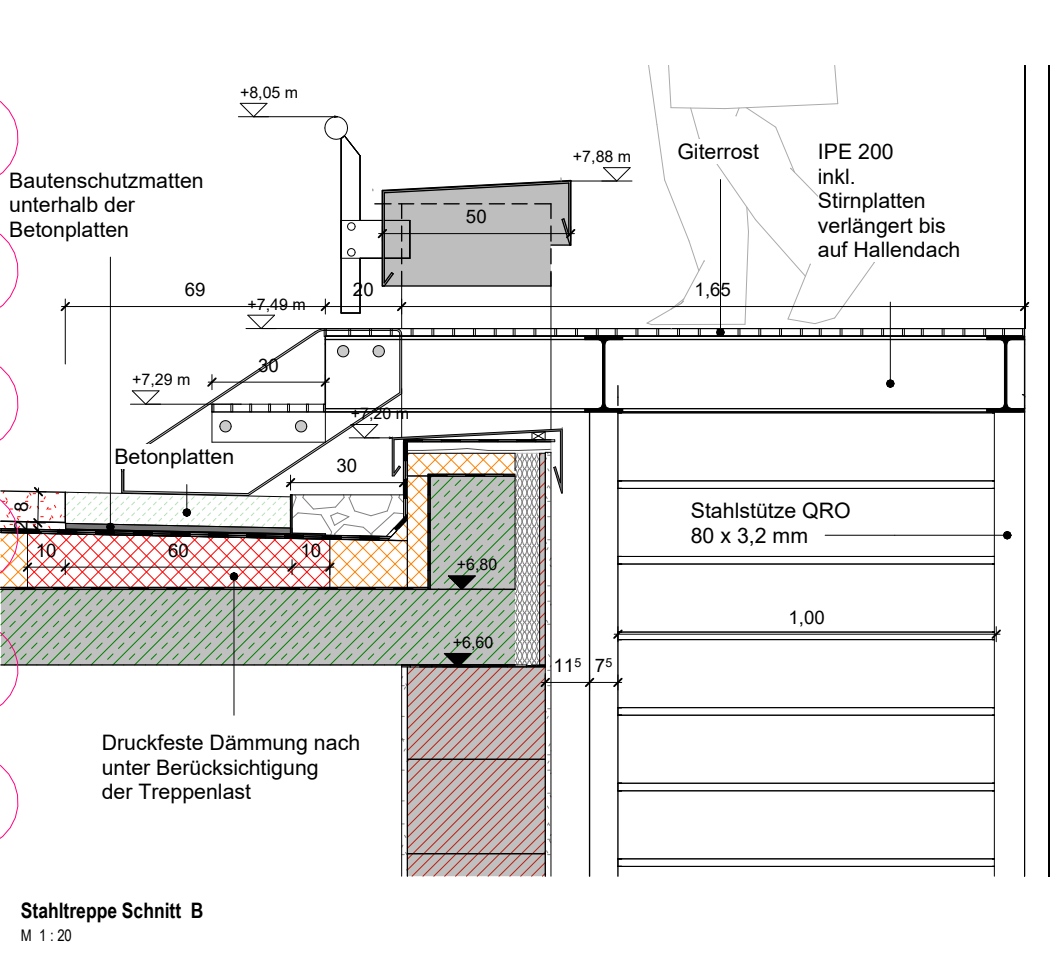
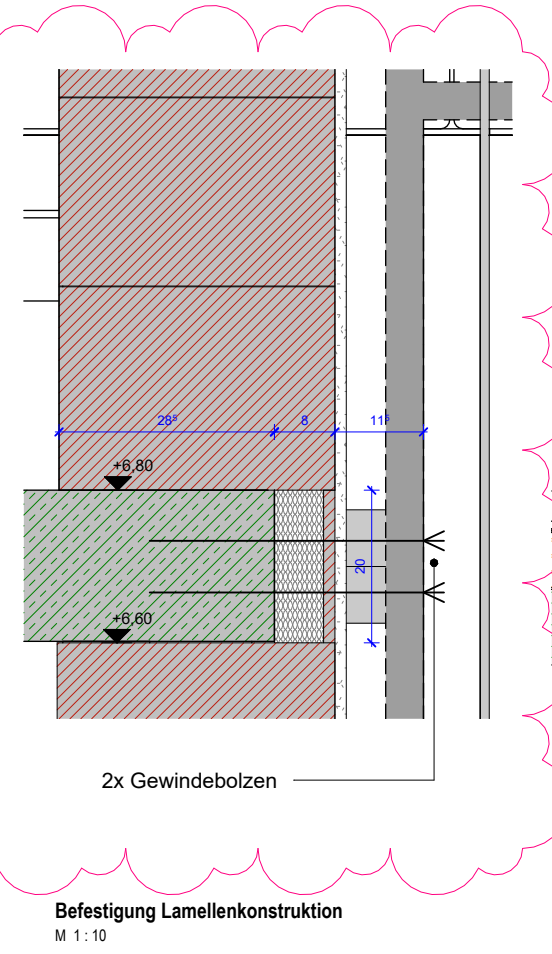
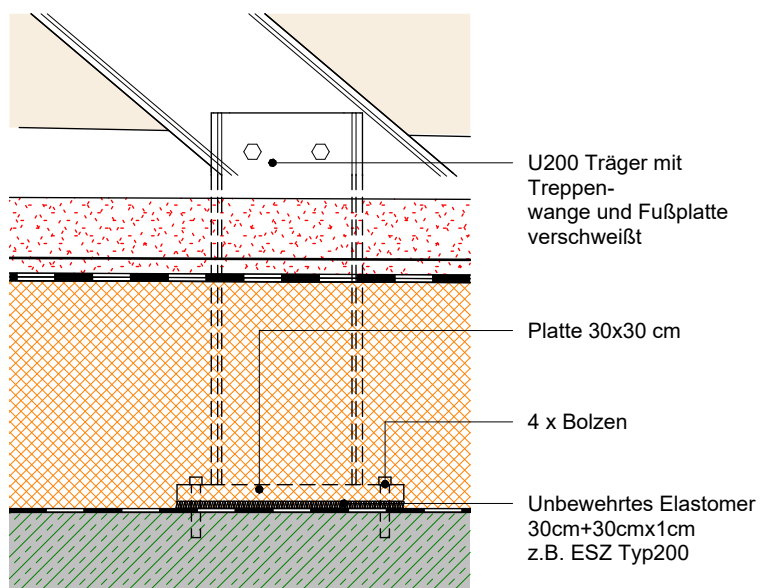
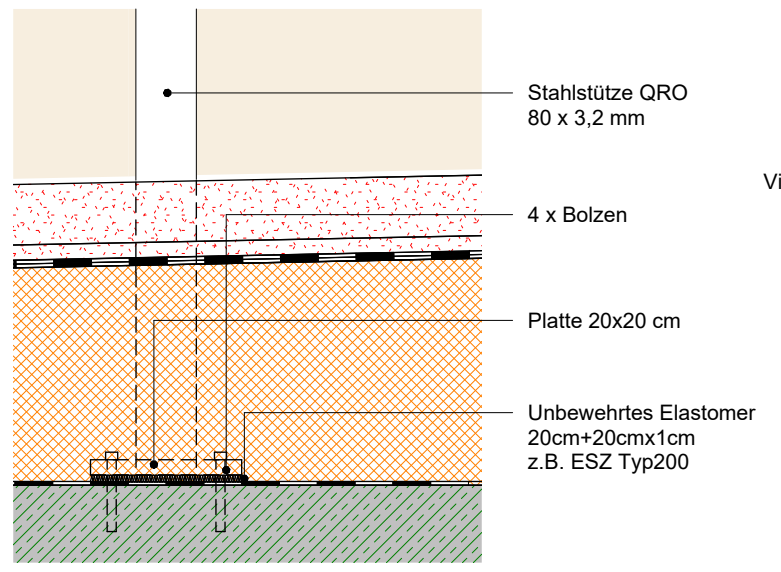
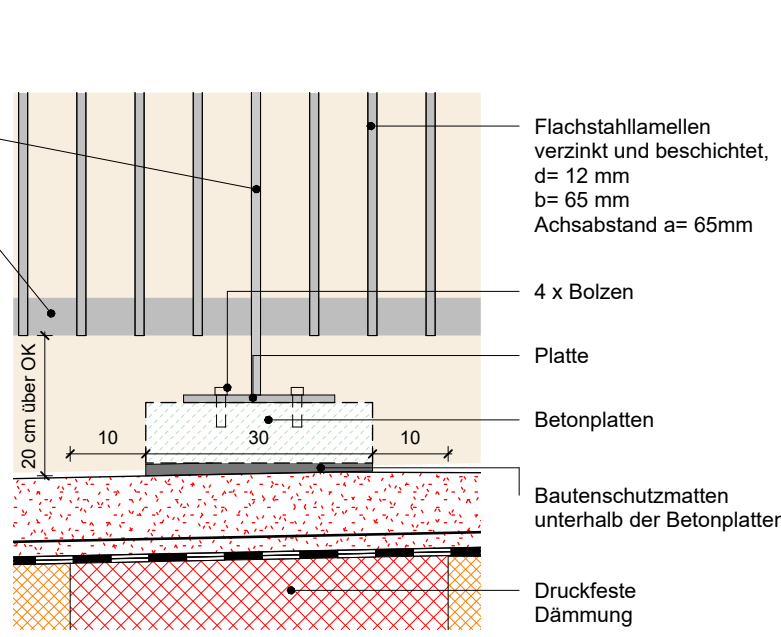


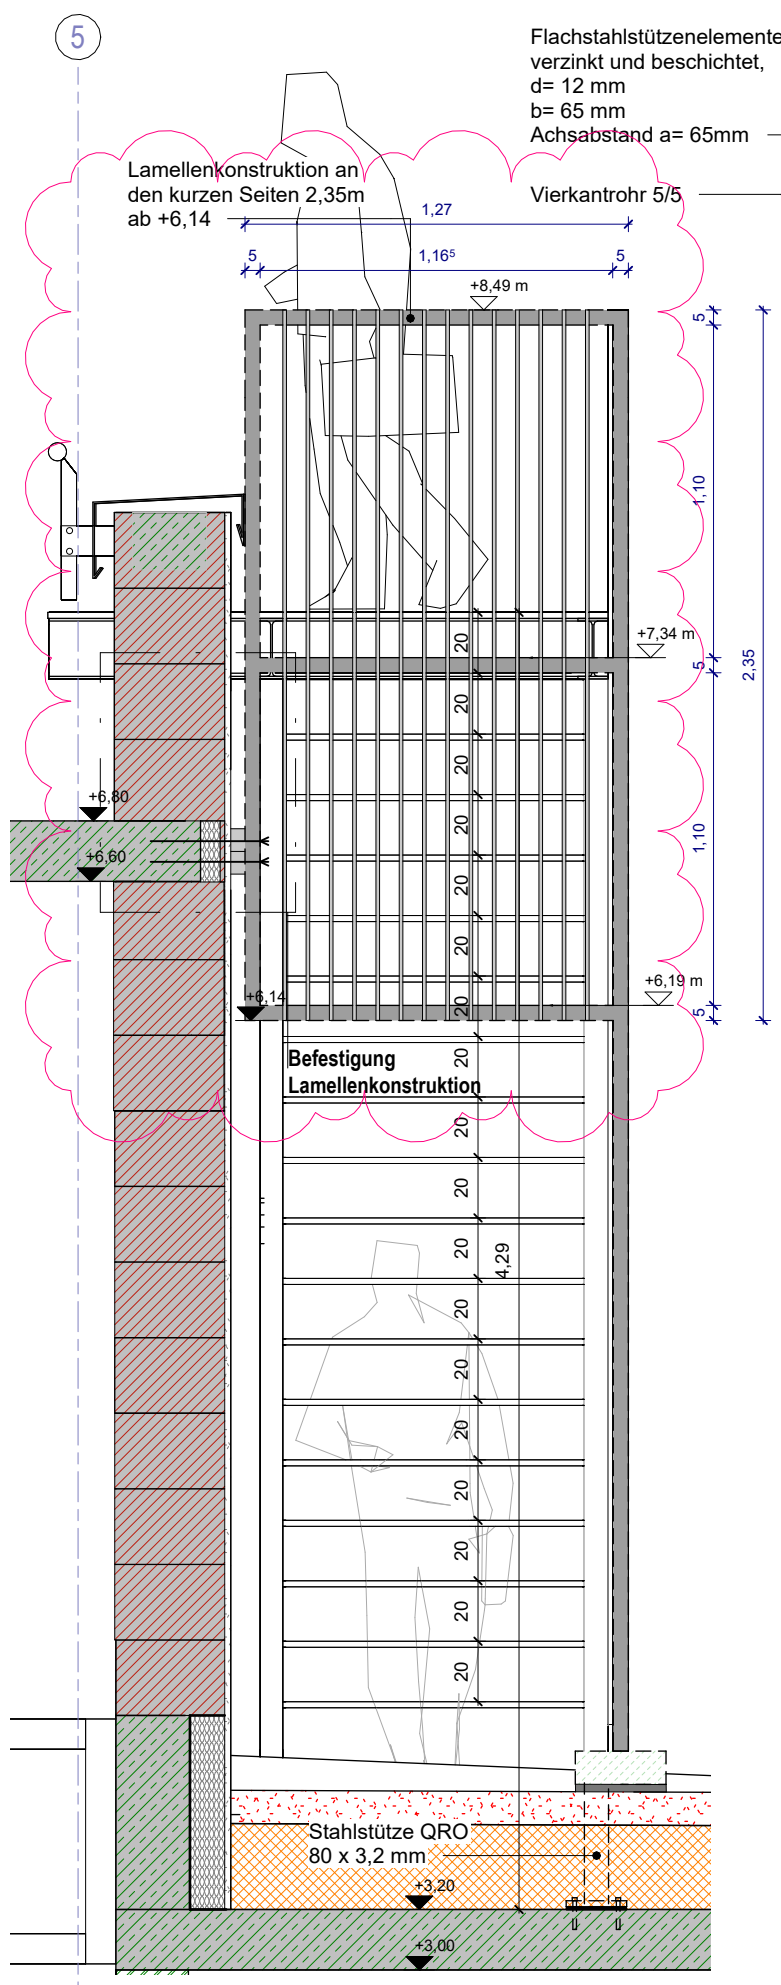

- Dachaufbau Flachdach:**
- 80 mm Vegetationstragschicht (Belag/Begrünung) (Extensiv) nach den FLL-Richtlinien, $m^2 \geq 90 \text{ kg/m}^2$
 - 20 mm Schutzschicht, Drainschicht, Filtermatte aus Polyamid Wirrgelege unterseitig aufkaschiertes Filtervlies
 - 8 mm Bautenschutzmatte
 - 5 mm Polymerbitumenschweißbahn mit Polyestervlieseinlage 250 g/m^2 als obere Lage mit folgenden Eigenschaften:
 - Anwendung: DO nach DIN V 20000-201
 - Eigenschaftsklasse: E1 nach DIN V 20000-201
 - Oberfläche beschiefert
 - wurzelfest nach den FLL-RichtlinienVerlegung: vollflächig auf den Untergrund aufgeklebt oder aufgeschweißt, nach Werksanweisung Richtqualität: Bauder Plant E (Bauder)
 - 4 mm Polymerbitumenschweißbahn als untere Lage mit folgenden Eigenschaften:
 - Anwendung: DU nach DIN V 20000-201
 - Eigenschaftsklasse: E1 nach DIN V 20000-201
 - Oberfläche talkumiertVerlegung: mit verschweißten Stößen, punktweise auf den Untergrund aufgeklebt oder aufgeschweißt, nach Werksanweisung Richtqualität: Bauder Flex G 4 E (Bauder)
 - 160 mm Polystyrol-Hartschaumplatten EPS nach DIN EN 13163, CE gekennzeichnet und fremdüberwacht, mit folgenden Eigenschaften:
 - Anwendung: DAA dh nach DIN V 4108-10
 - Bemessungswert der Wärmeleitfähigkeit: $\lambda \leq 0,035 \text{ W/mK}$Verlegung: dicht gestoßen nach Werksanweisung, ggf. mechanisch fixiert Richtqualität: Flachdachdämmplatte EPS 035 (Isobouw)
 - 1 Lage Schweißbahn V60 S 4 + Al, als Dampfsperre mit verschweißten Stößen, sD-Wert $\geq 1500 \text{ m}$, punktweise auf den Untergrund aufgeklebt oder aufgeschweißt Richtqualität: Bauder VA 4 (Bauder)
 - Voranstrich, $\geq 300 \text{ g/m}^2$
 - 200 mm Stahlbetondecke (nach Angaben Statik)

HINWEIS:
DIESE TREPPLE DIENT AUSSCHLIEßLICH ALS AUFANG FÜR TECHNISCHE GEWERKE UND ENTSPRICHT NICHT DEN ASR UND DER DIN 18065. ES WIRD EINE ENTSPRECHENDE BEURTEILUNG UND FREIGABE DURCH DEN BAUHERREN NOTWENDIG

Projektnummer	2018-105-P	ZIP-KSW-Q-0001-Haus Q	Stahlterre
Änderungen	Datum	Name	Index
Plan erstellt			01#
Plan geändert	08.08.2025	JO	02#
Planstand aktualisiert	21.01.2026	JO	03#
Befestigung/Lamellenkonstruktion angepasst	18.03.2026	JO	04#
Bauherr:	ZIP Klinikum Schloss Winnenden Schloßstraße 50 71364 Winnenden	INTEGRAL ARCHITECTEN	
Planverfasser:	INTEGRAL Architekten Ludwig & Partner mbB Georgstraße 25 88212 Ravensburg Fon +49 751 35537 43 Fax +49 751 35537 42		
Planinhalt:	Stahlterre	Maßstab	DIN A3
Projekt:	ZIP-KSW-Q-0001-Haus Q	Blatt	Verfasser / 05/07/25
Gepr.		Gepr.	Prüfer
Plan-Schlüssel:			