Detail-07 - Anschluss Parkettboden an Pfosten-Riegel Fassade

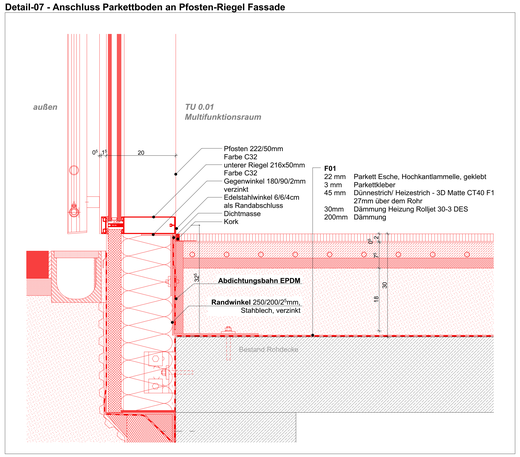

Detail-08 - Bodenanschluss an Pfosten-Riegel Fassade Verbinder

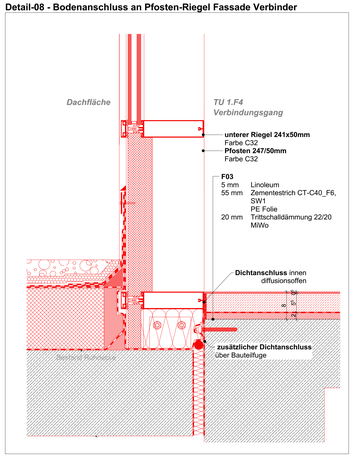

Detail-09 - Anschluss Nadelvliesboden an Trockenbau-Wand

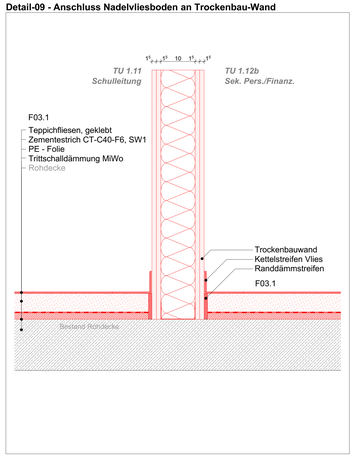

Detail-10 - Übergang Parkettboden-Feinsteinzeug Boden

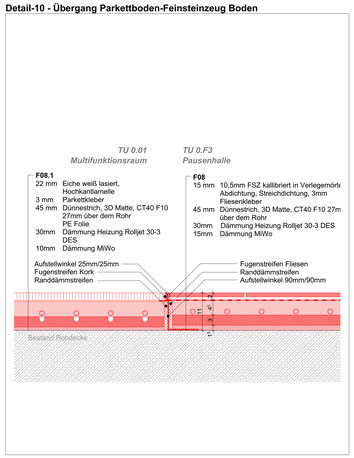

Detail-11 - Anschluss FSZ-Boden an Pfosten-Riegel Fassade

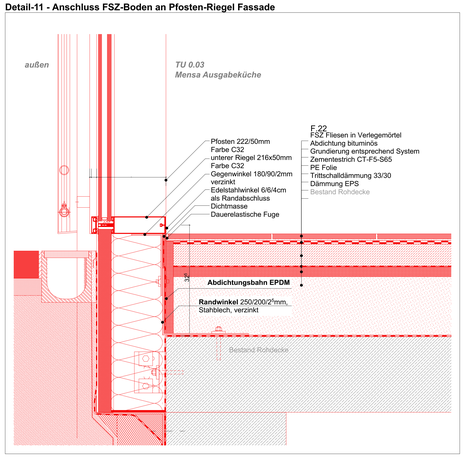

Detail-12- Sauberlaufzone im Turm Foyer Süd

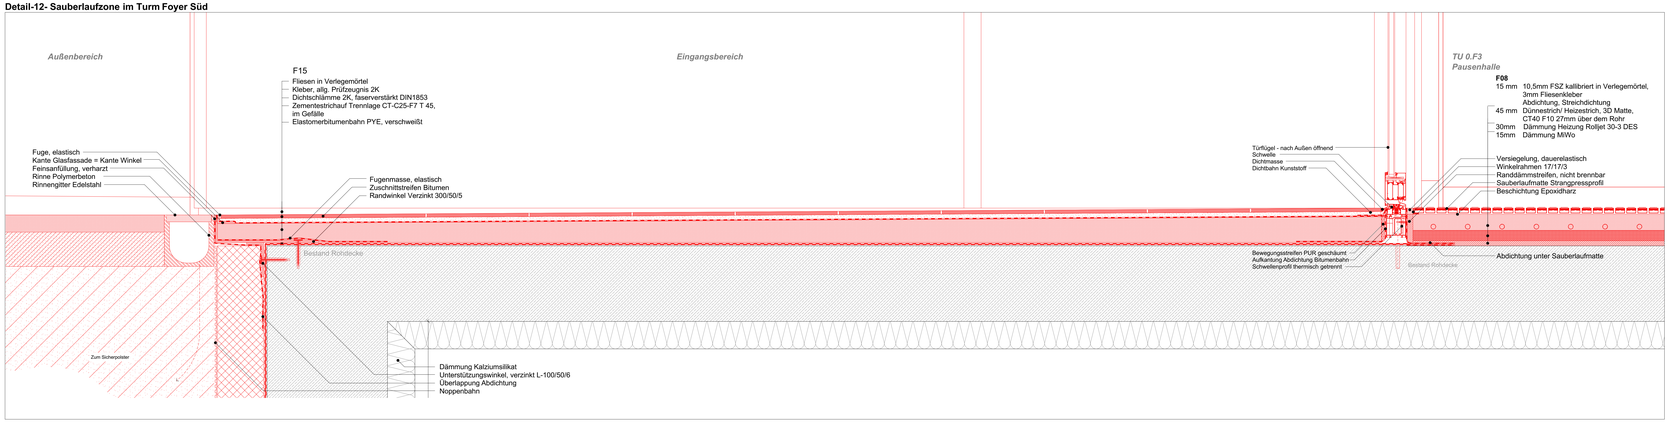

Detail-14 - Bodeneinlauf Sanitärraum

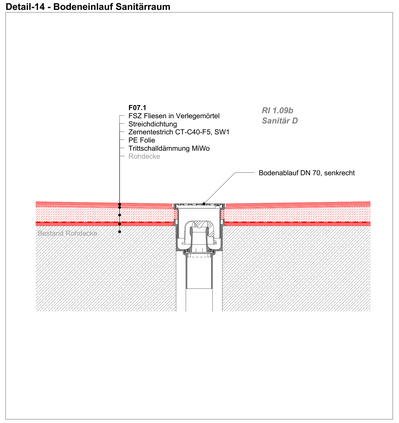

Detail-13- Sauberlaufzone im Turm Foyer Nord

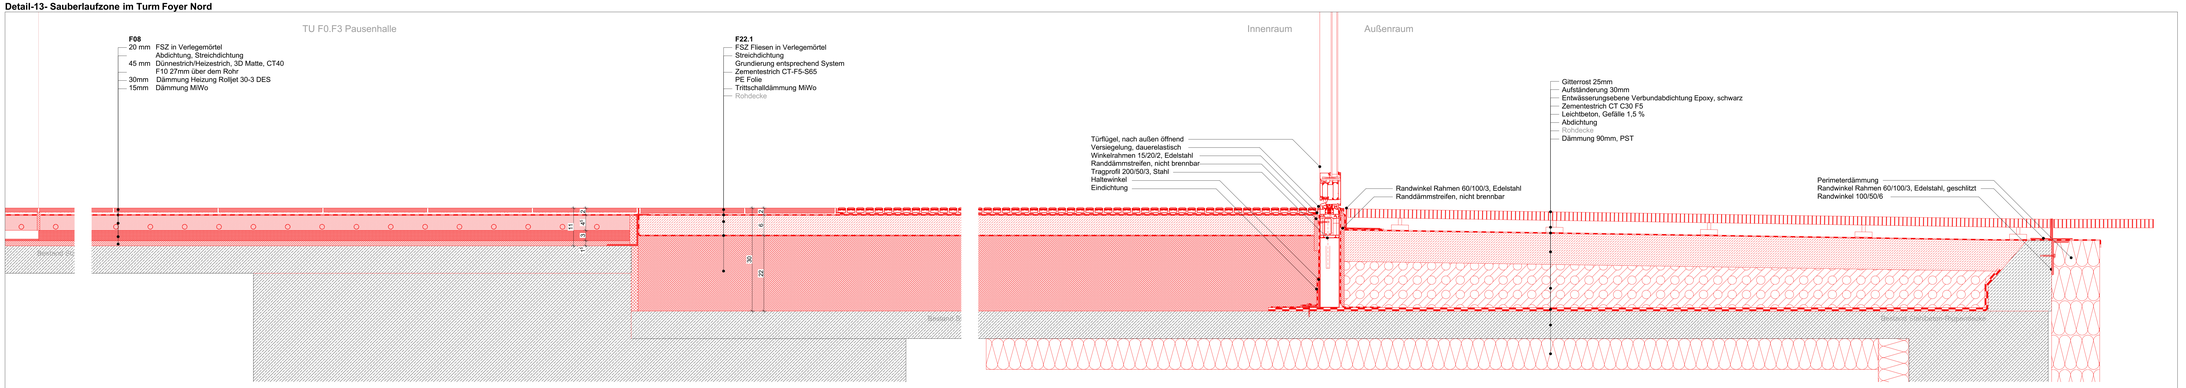

ALLE MASZE SIND AM BAU ZU PRÜFEN, BEI PLAN-BZW. MASZABWEICHUNGEN IST ÜBER DIE BAULEITUNG SOFORT DER ARCHITEKT ZU INFORMIEREN!
SÄMTLICHE TÜR-BZW. BRÜSTUNGSMASZE BEZIEHEN SICH AUF OKFF.
DIESER PLAN GILT NUR IN VERBINDUNG MIT DEM ENTSPRECHENDEN STATIKPLAN, MIT DEN MITGELIEFERTEN RAUMBÜCHERN, TÜRLISTEN, FUSSBODENLISTEN, WAND-, UNTERDECKENLISTEN UND AUSBAUDETAILS!

HÖHENBEZUG ±0.00 = +189,12m ü. NHN

Geschosshöhen (OKFF) Turmbau/Riegel

4.Obergeschoss	+ 17,95 m
3.Obergeschoss	+ 14,05 m
2.Obergeschoss	+ 10,15 m
1.Obergeschoss	+ 6,50 m
Erdgeschoss	+ 2,00 m / + 2,85 m
Untergeschoss	- 0,80 m

Brüstungshöhen von OKFF
OKFF Oberkante Fertigfussboden
OKRF Oberkante Rohfussboden

Raumbezeichnungen

Klassenraum Gastro

A:	71,20 m²
RU:	35,980 m
RH:	3,230 m
RH-UD	
WN 0.07	▽ ±0,00 / ▽ -0,11
FB:	F16
DB:	UD Bestand

Raum-Nr. Bestand Geschoss (Farbton) # Nr.

Raumbezeichnung
Raumfläche
Raumumfang
Raumhöhe
Raumhöhe Unterdecke
OK Fertigfussboden
OK Rohfussboden
Bodenbelag
Deckenbelag

Gebäudeteile

TU Turmbau
WN Werkstätten Nord
RI Riegelbau
WS Werkstätten Süd

INDEX	DATUM	ÄNDERUNG	FREIGABE

Landratsamt Kitzingen
Landkreis Kitzingen

Landratsamt Kitzingen
Sachgebiet 41 Hochbau
Kaiserstraße 4
97318 Kitzingen
Tel.: 09321 / 928-4100
Fax: 09321 / 928-42099

LAGEPLAN 1:2000

GENERALSANIERUNG DER STAATLICHEN BERUFSSCHULE KITZINGEN-OCHSENFURT, STANDORT KITZINGEN

Thomas-Ehemann-Straße 13b
97318 Kitzingen

BAUMASSNAHME

BAUHERR: **Landratsamt Kitzingen**
Sachgebiet 41 Hochbau
Kaiserstraße 4
97318 Kitzingen

Ausschreibungsunterlagen, zur Ausführung nicht freigegeben!

GEBÄUDETEIL			FREIGABE AM
1500 x 841	24.10.2025	AUSSCHREIBUNG	Fußbodenanschlussdetails
PLANFORMAT	DATUM	PLANUNGSPHASE	PLANBEZEICHNG
1:5	VE 0-11.2 Fußbodenanschlussdetails	0 / +1	VE 0-11.2_Auss._DET_07-14
MAßSTAB	PLANINHALT	EBENE / PLAN-NR.	INDEX