



Grundriss

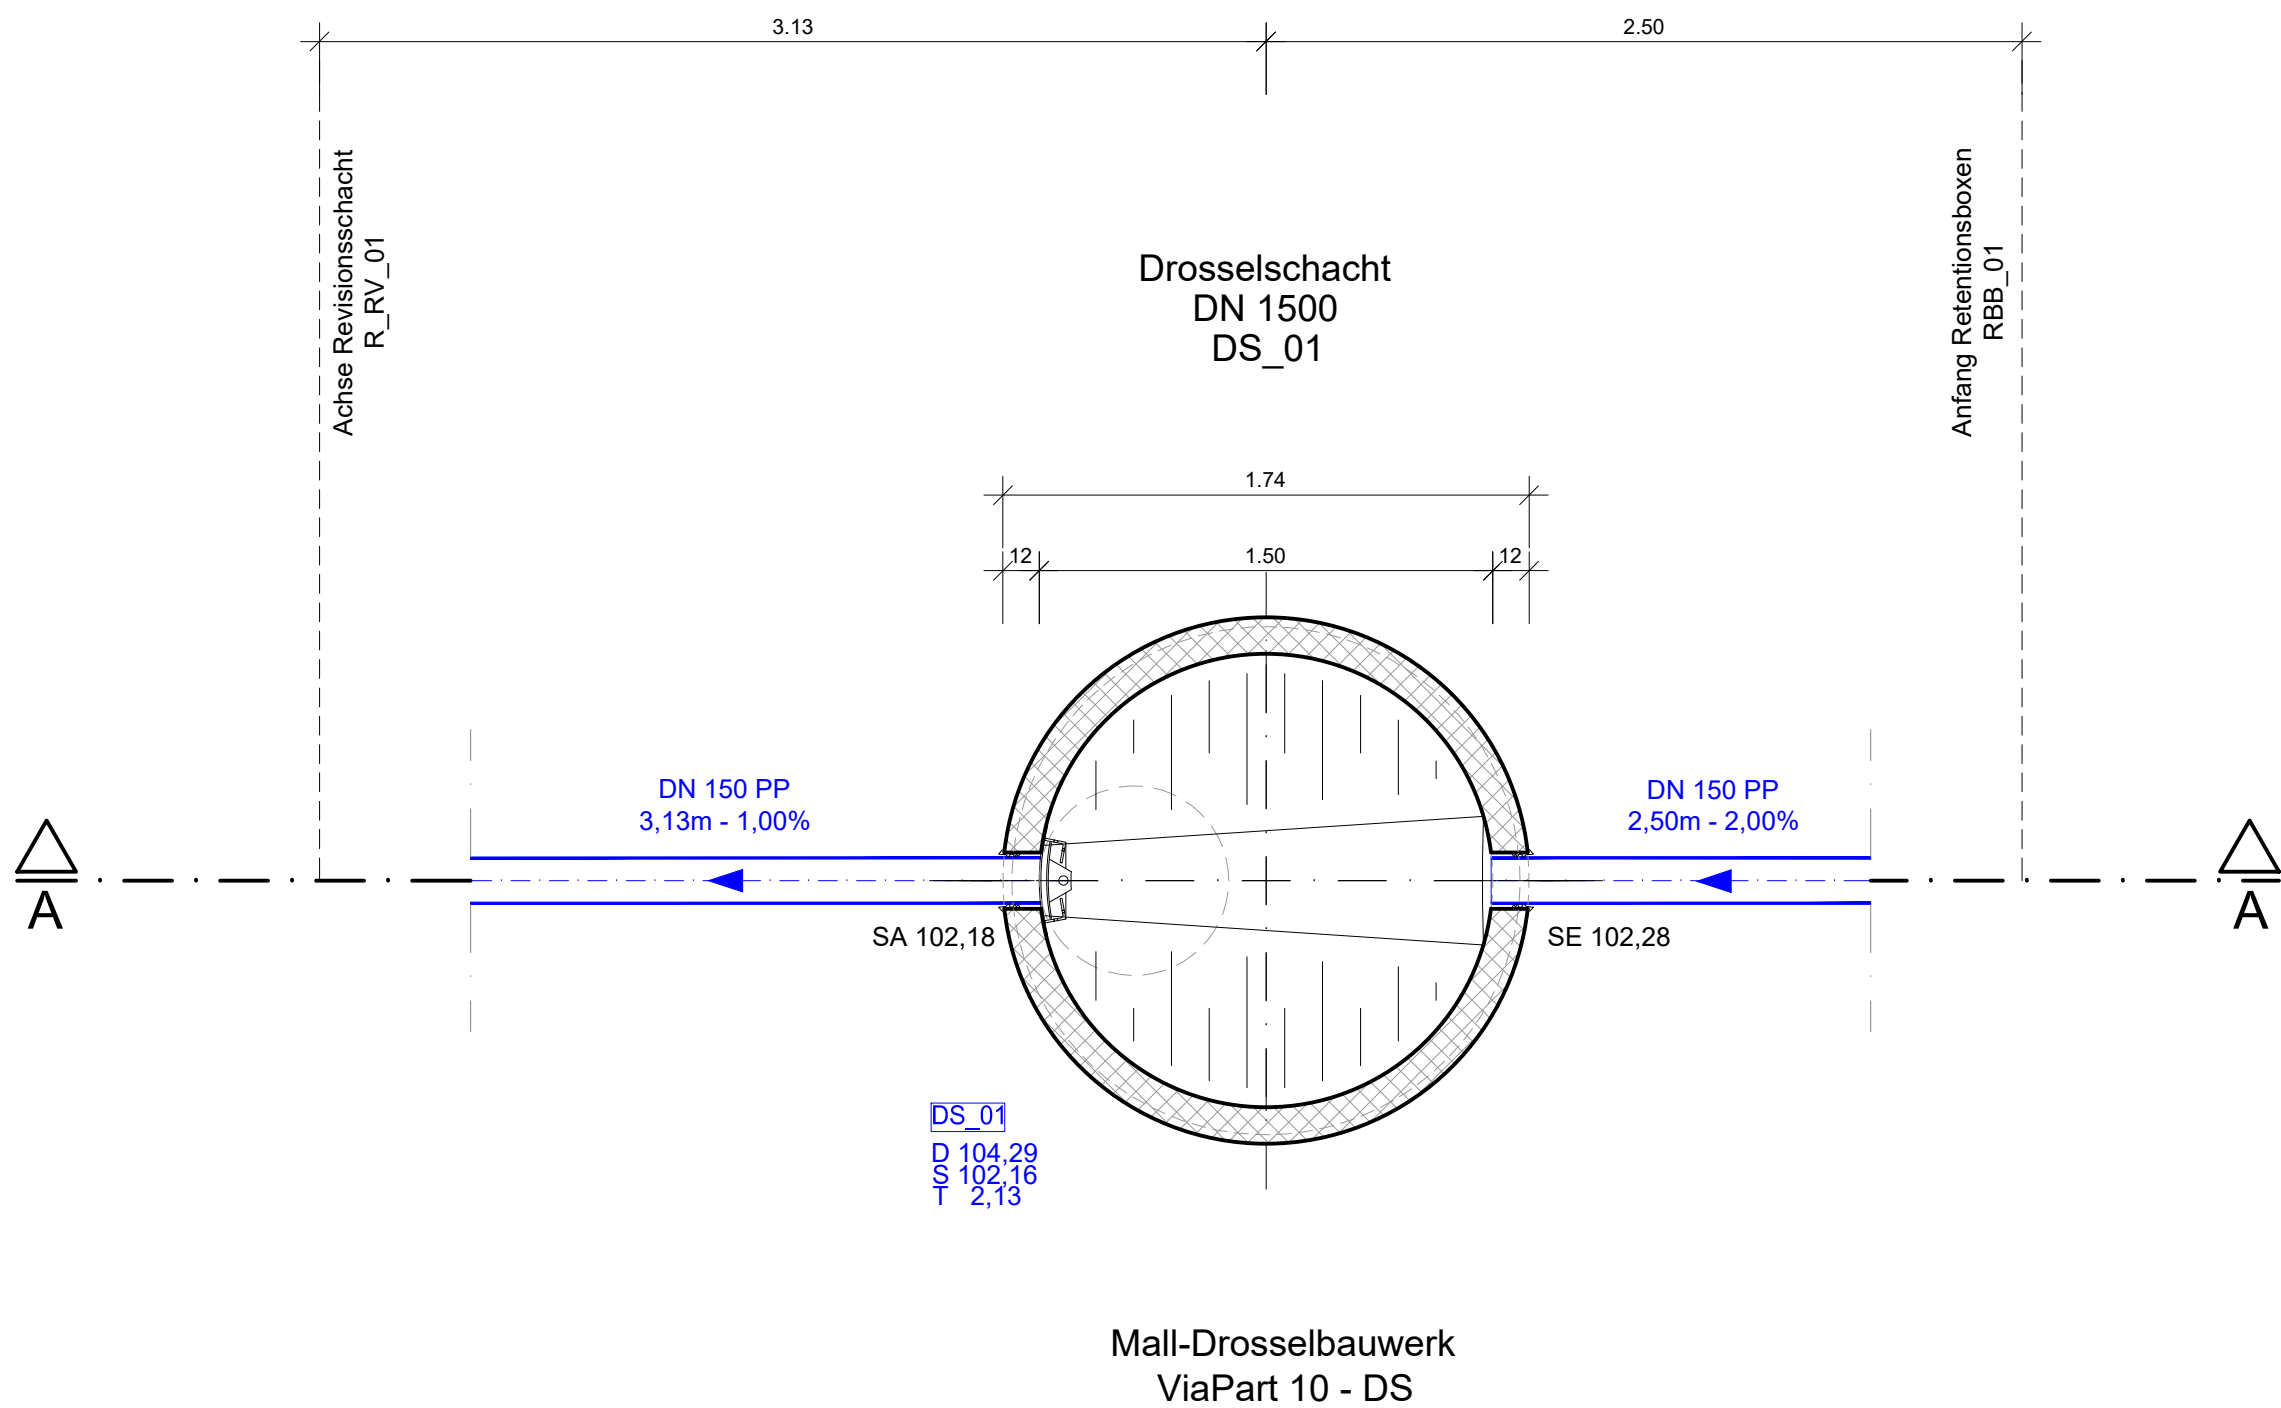

Schnitt A-A

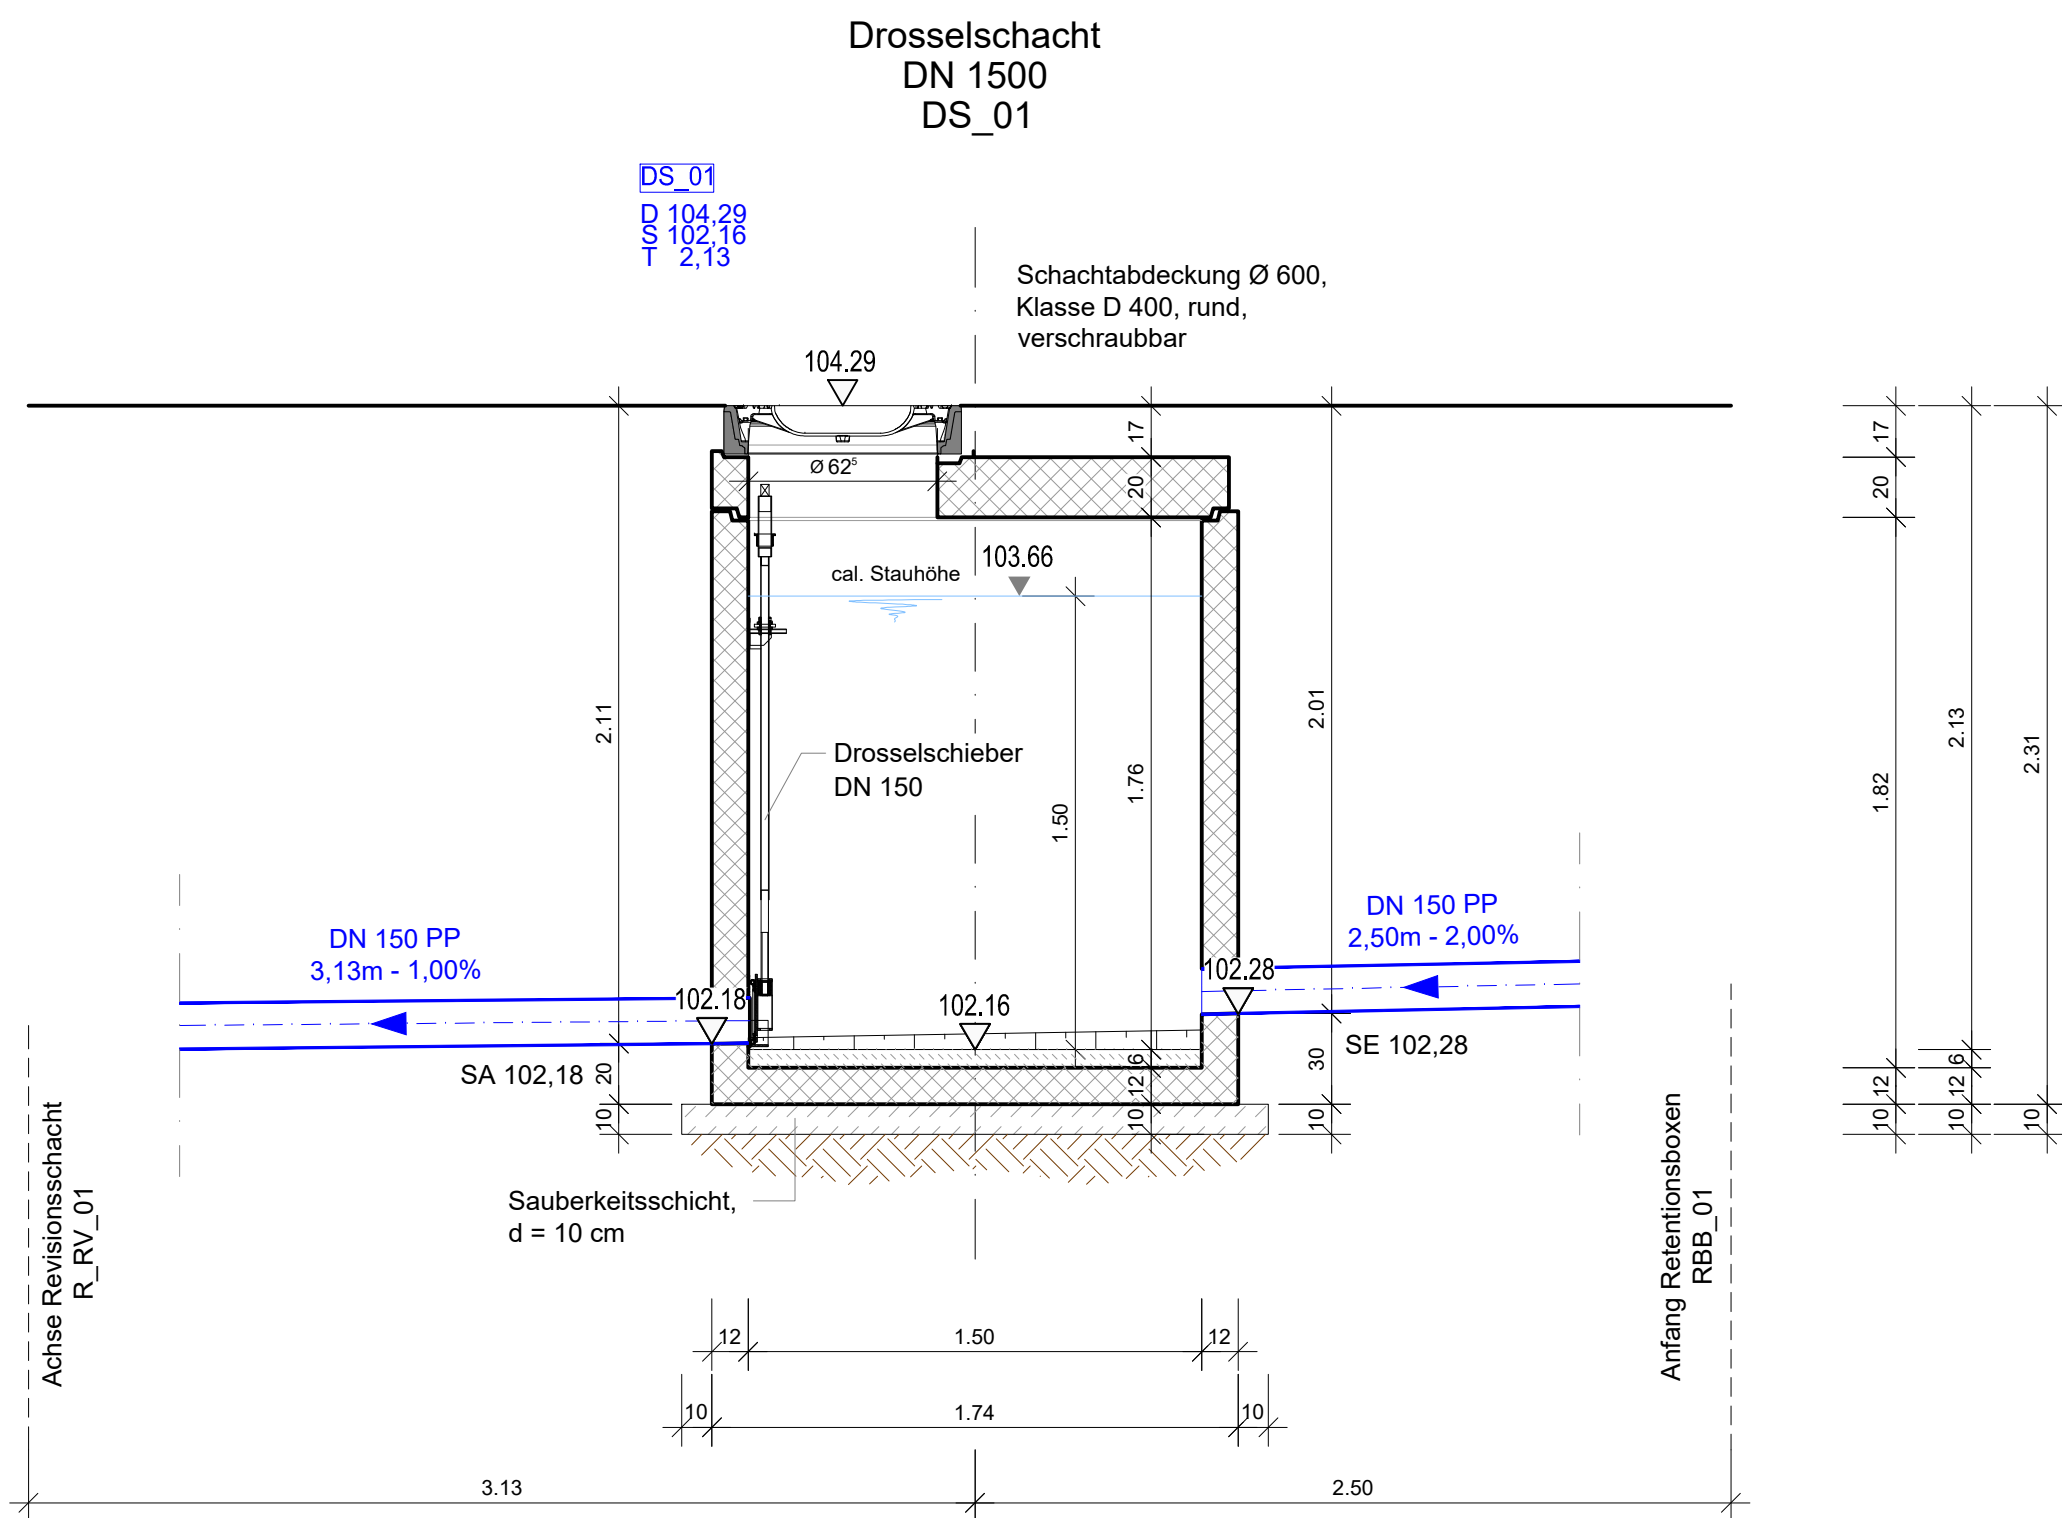

Nur zur Kalkulation

Index	Änderung	Datum	Bearbeitet	Geprüft

PROJEKT
Ersatzneubau Feuerwehr Ahrweiler
Neugestaltung der Freianlagen
Ahrstadion
53474 Bad Neuenahr-Ahrweiler

BAUHERR
Aufbau- und Entwicklungsgesellschaft
Bad Neuenahr-Ahrweiler mbH
Hauptstraße 80
53474 Bad Neuenahr-Ahrweiler



Aufgestellt: _____
Datum _____ Unterschrift _____

PLANER
H2R INGENIEURE
Huhmann + Rummel beratende Ingenieure PartG mbB

H2R - INGENIEURE
huhmann + rummel beratende ingenieure partgmbb
Bachstraße 45 tel: 02633 475997-0
53498 Bad Breisig web: h2r-ing.de

Aufgestellt: _____
Datum _____ Unterschrift _____

LP5 - AUSFÜHRUNGSPLANUNG				Bearbeitet	C. Huhmann
PLAN Bauwerksplan Fahrzeughalle Drosselschacht DS_01				Geprüft	H. Huhmann
				Format	590 x 544 mm
				Maßstab	1 : 25
				Datum	12.05.2026
Projekt-Nr.	24-217	Plan-Nr.	FWA-24217-A-INF-P-XX-BW-06	Index	