



Grundriss

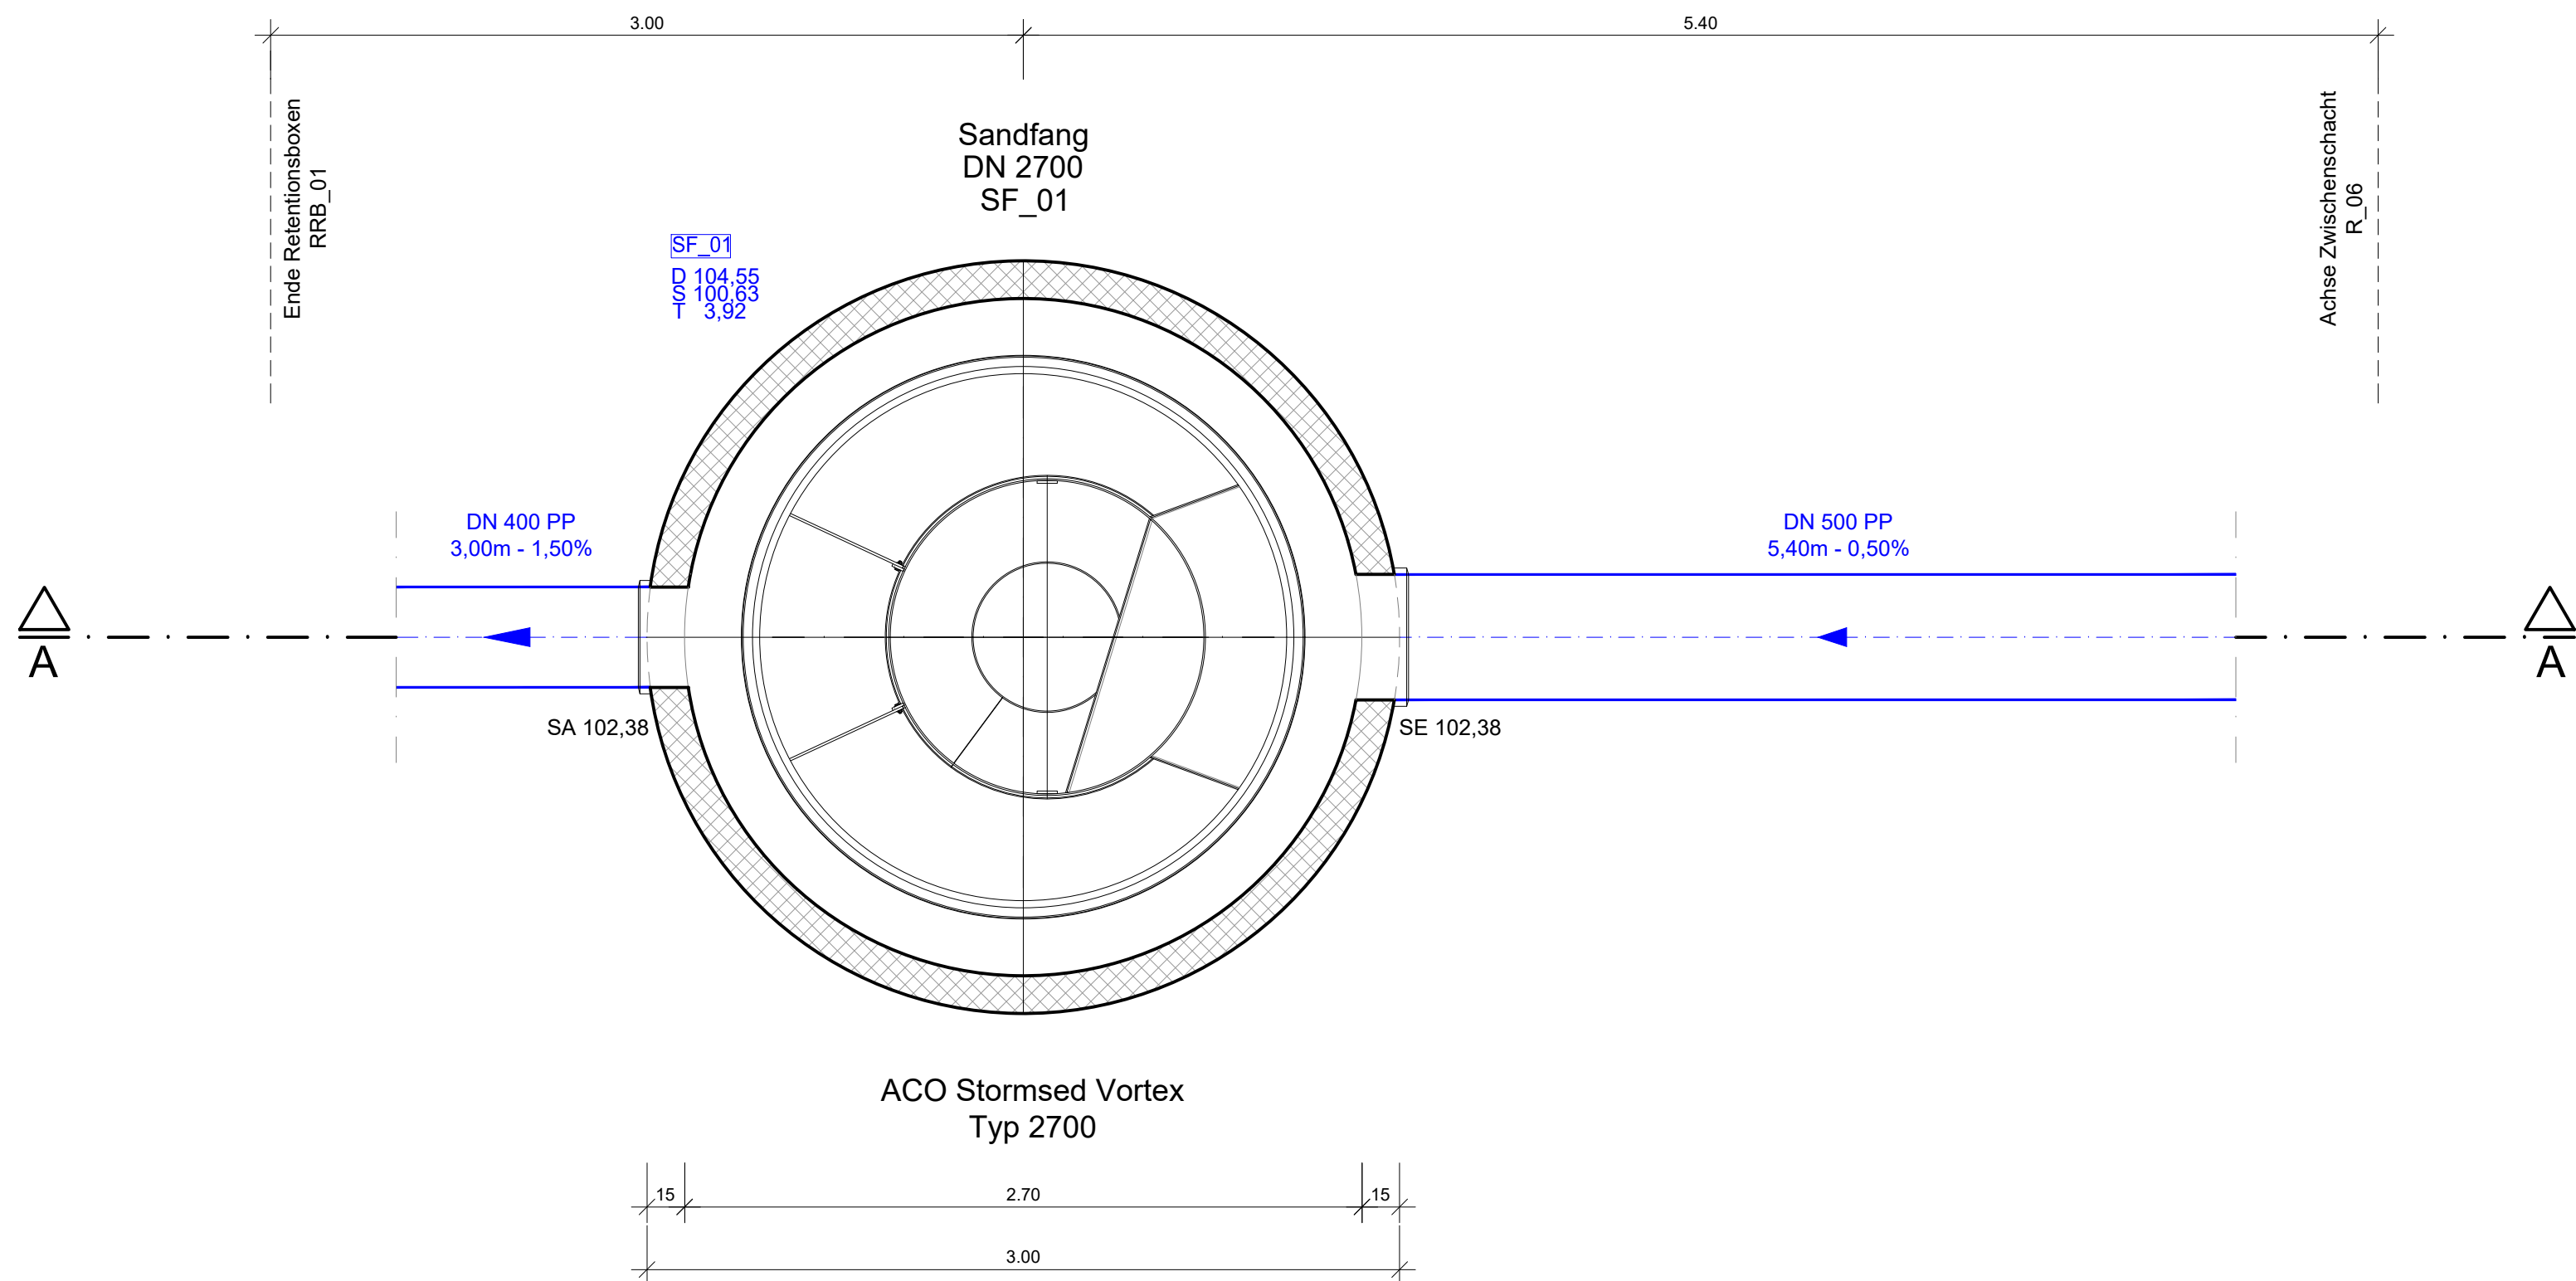

Schnitt A-A

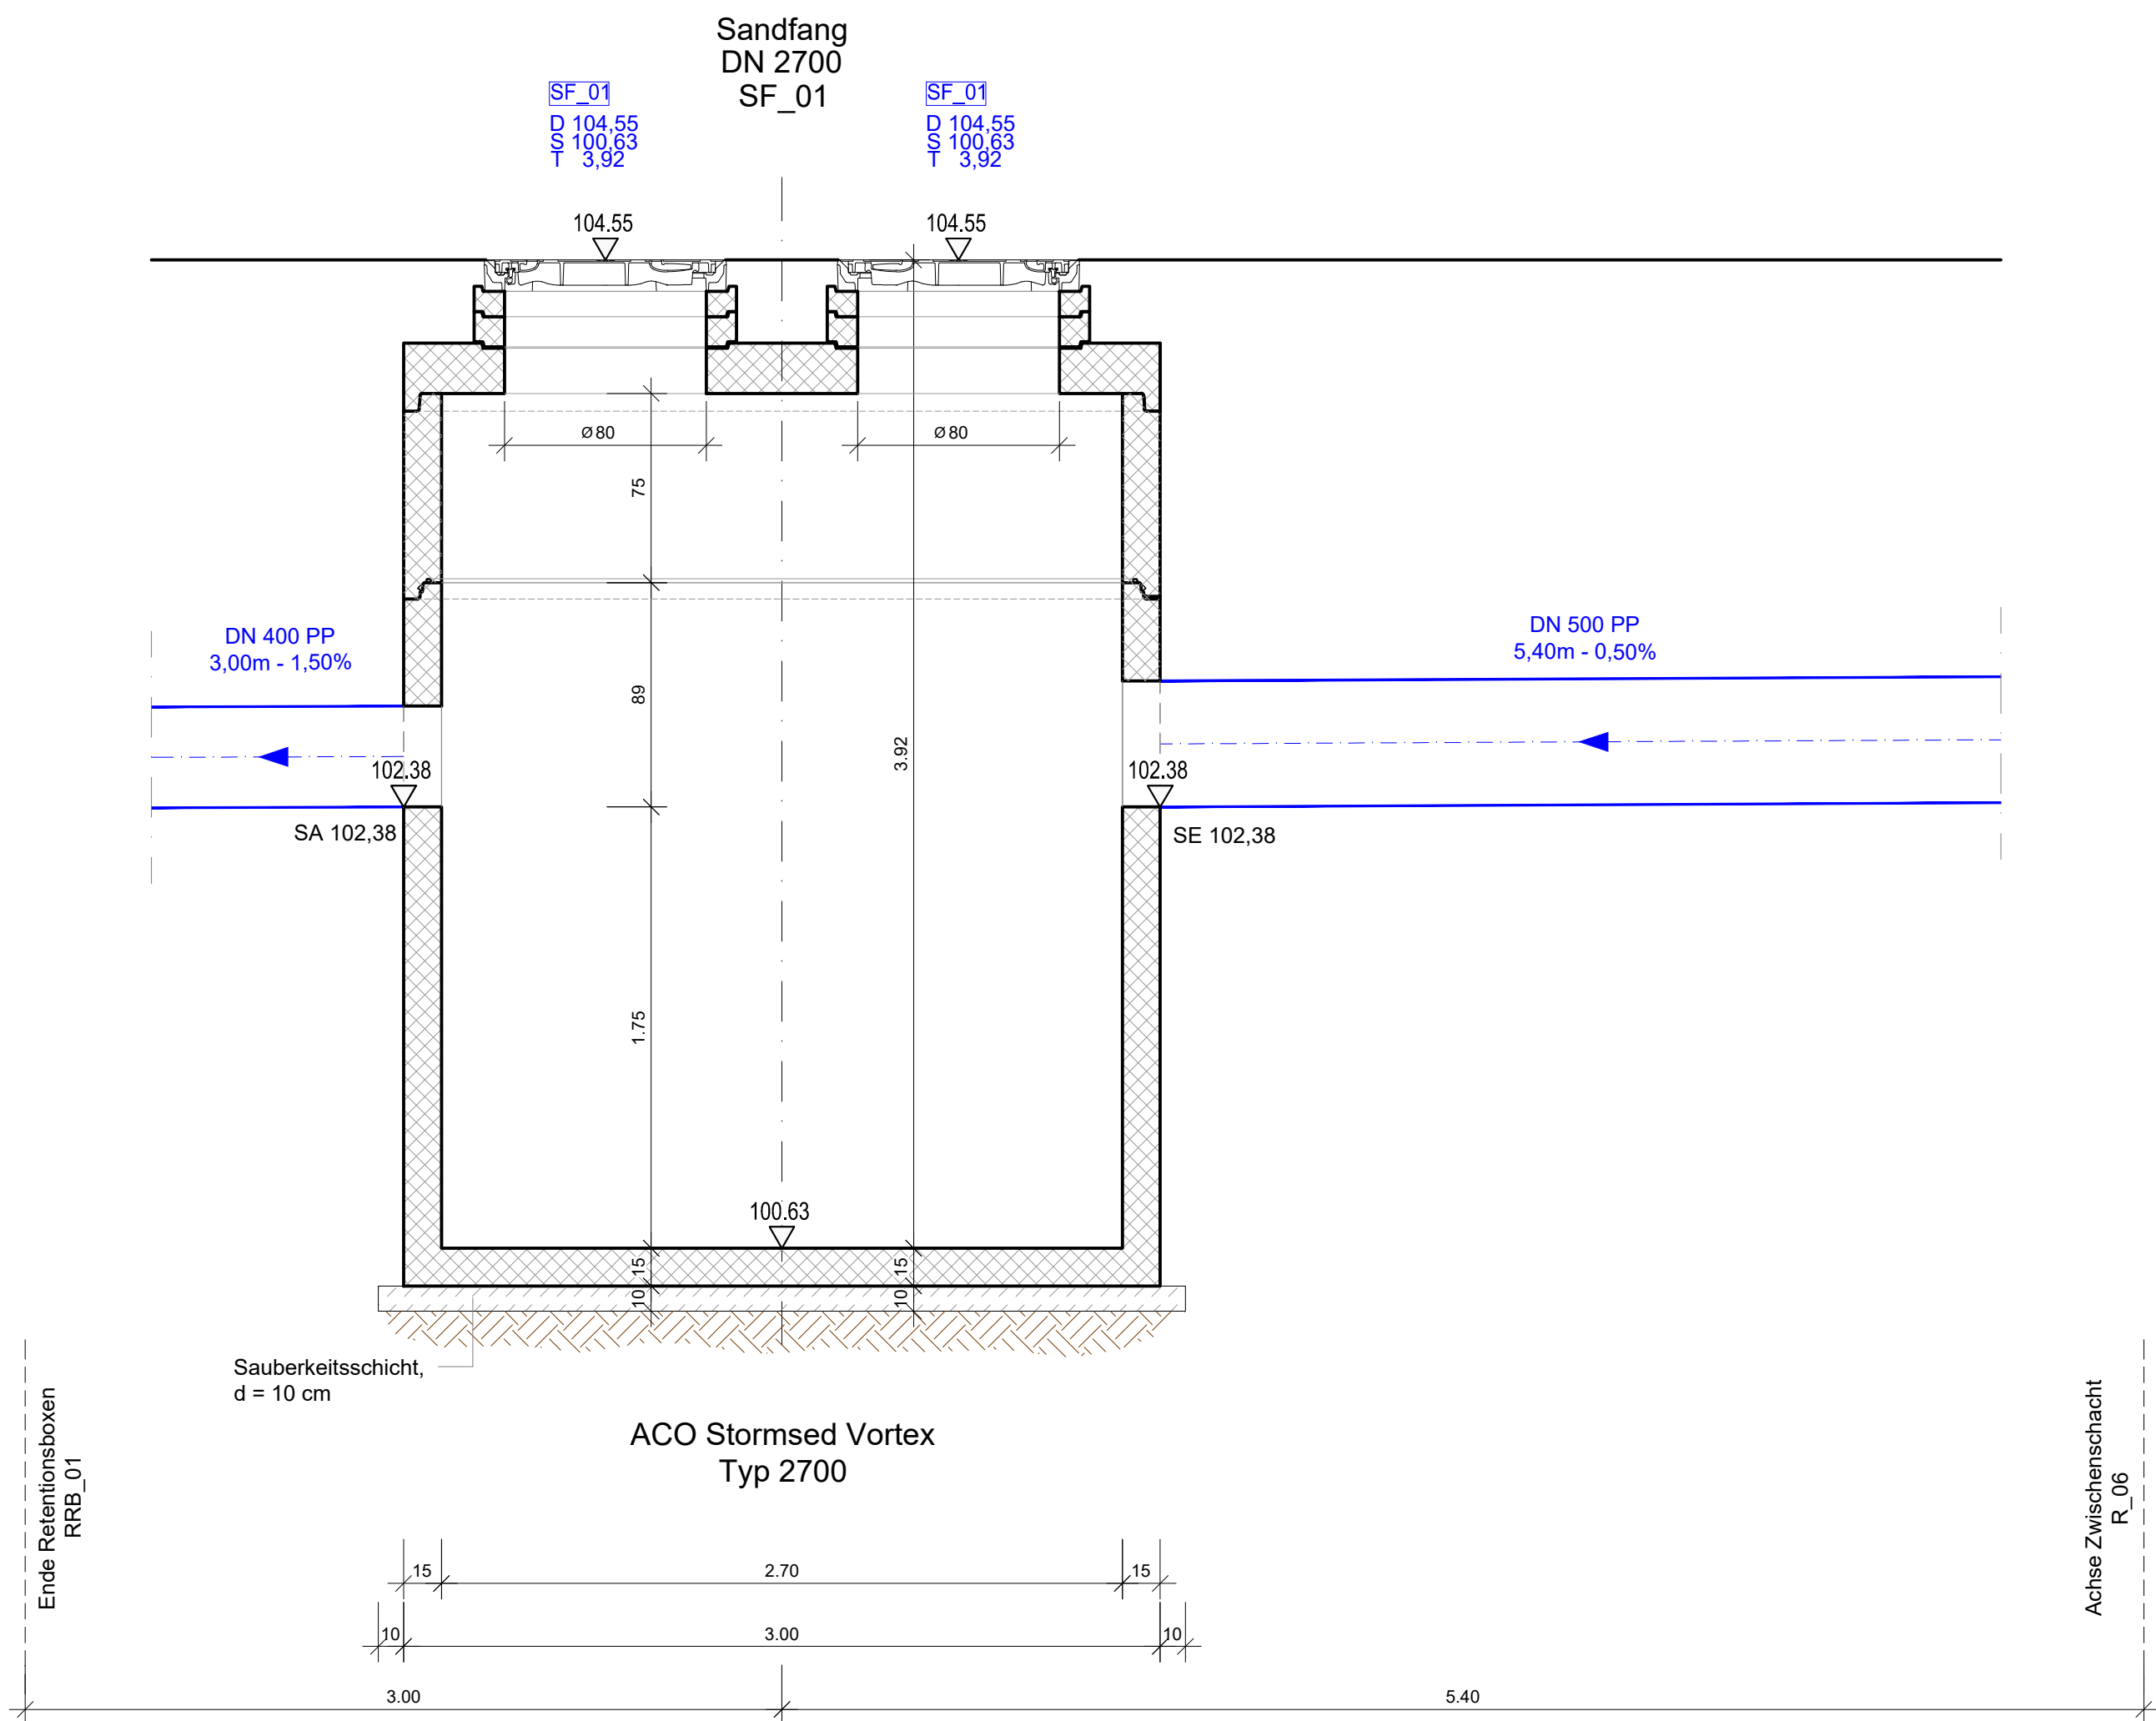

Nur zur Kalkulation

Index	Änderung	Datum	Bearbeitet	Geprüft

PROJEKT Ersatzneubau Feuerwehr Ahrweiler Neugestaltung der Freianlagen Ahrstadion 53474 Bad Neuenahr-Ahrweiler				
BAUHERR Aufbau- und Entwicklungsgesellschaft Bad Neuenahr-Ahrweiler mbH Hauptstraße 80 53474 Bad Neuenahr-Ahrweiler Aufgestellt: Datum _____ Unterschrift _____				
PLANER  H2R INGENIEURE Huhmann + Rummel beratende Ingenieure PartG mbB H₂R - INGENIEURE huhmann + rummel beratende ingenieure partgmbb Bachstraße 45 tel: 02633 475997-0 53498 Bad Breisig web: h2r-ing.de Aufgestellt: Datum _____ Unterschrift _____				
LP5 - AUSFÜHRUNGSPLANUNG			Bearbeitet	C. Huhmann
PLAN Bauwerksplan Fahrzeughalle Sandfang SF_01			Geprüft	H. Huhmann
			Format	740 x 544 mm
			Maßstab	1 : 25
			Datum	20.02.2026
Projekt-Nr.	24-217	Plan-Nr.	FWA-24217-A-INF-P-XX-BW-08	
			Index	