



Grundriss

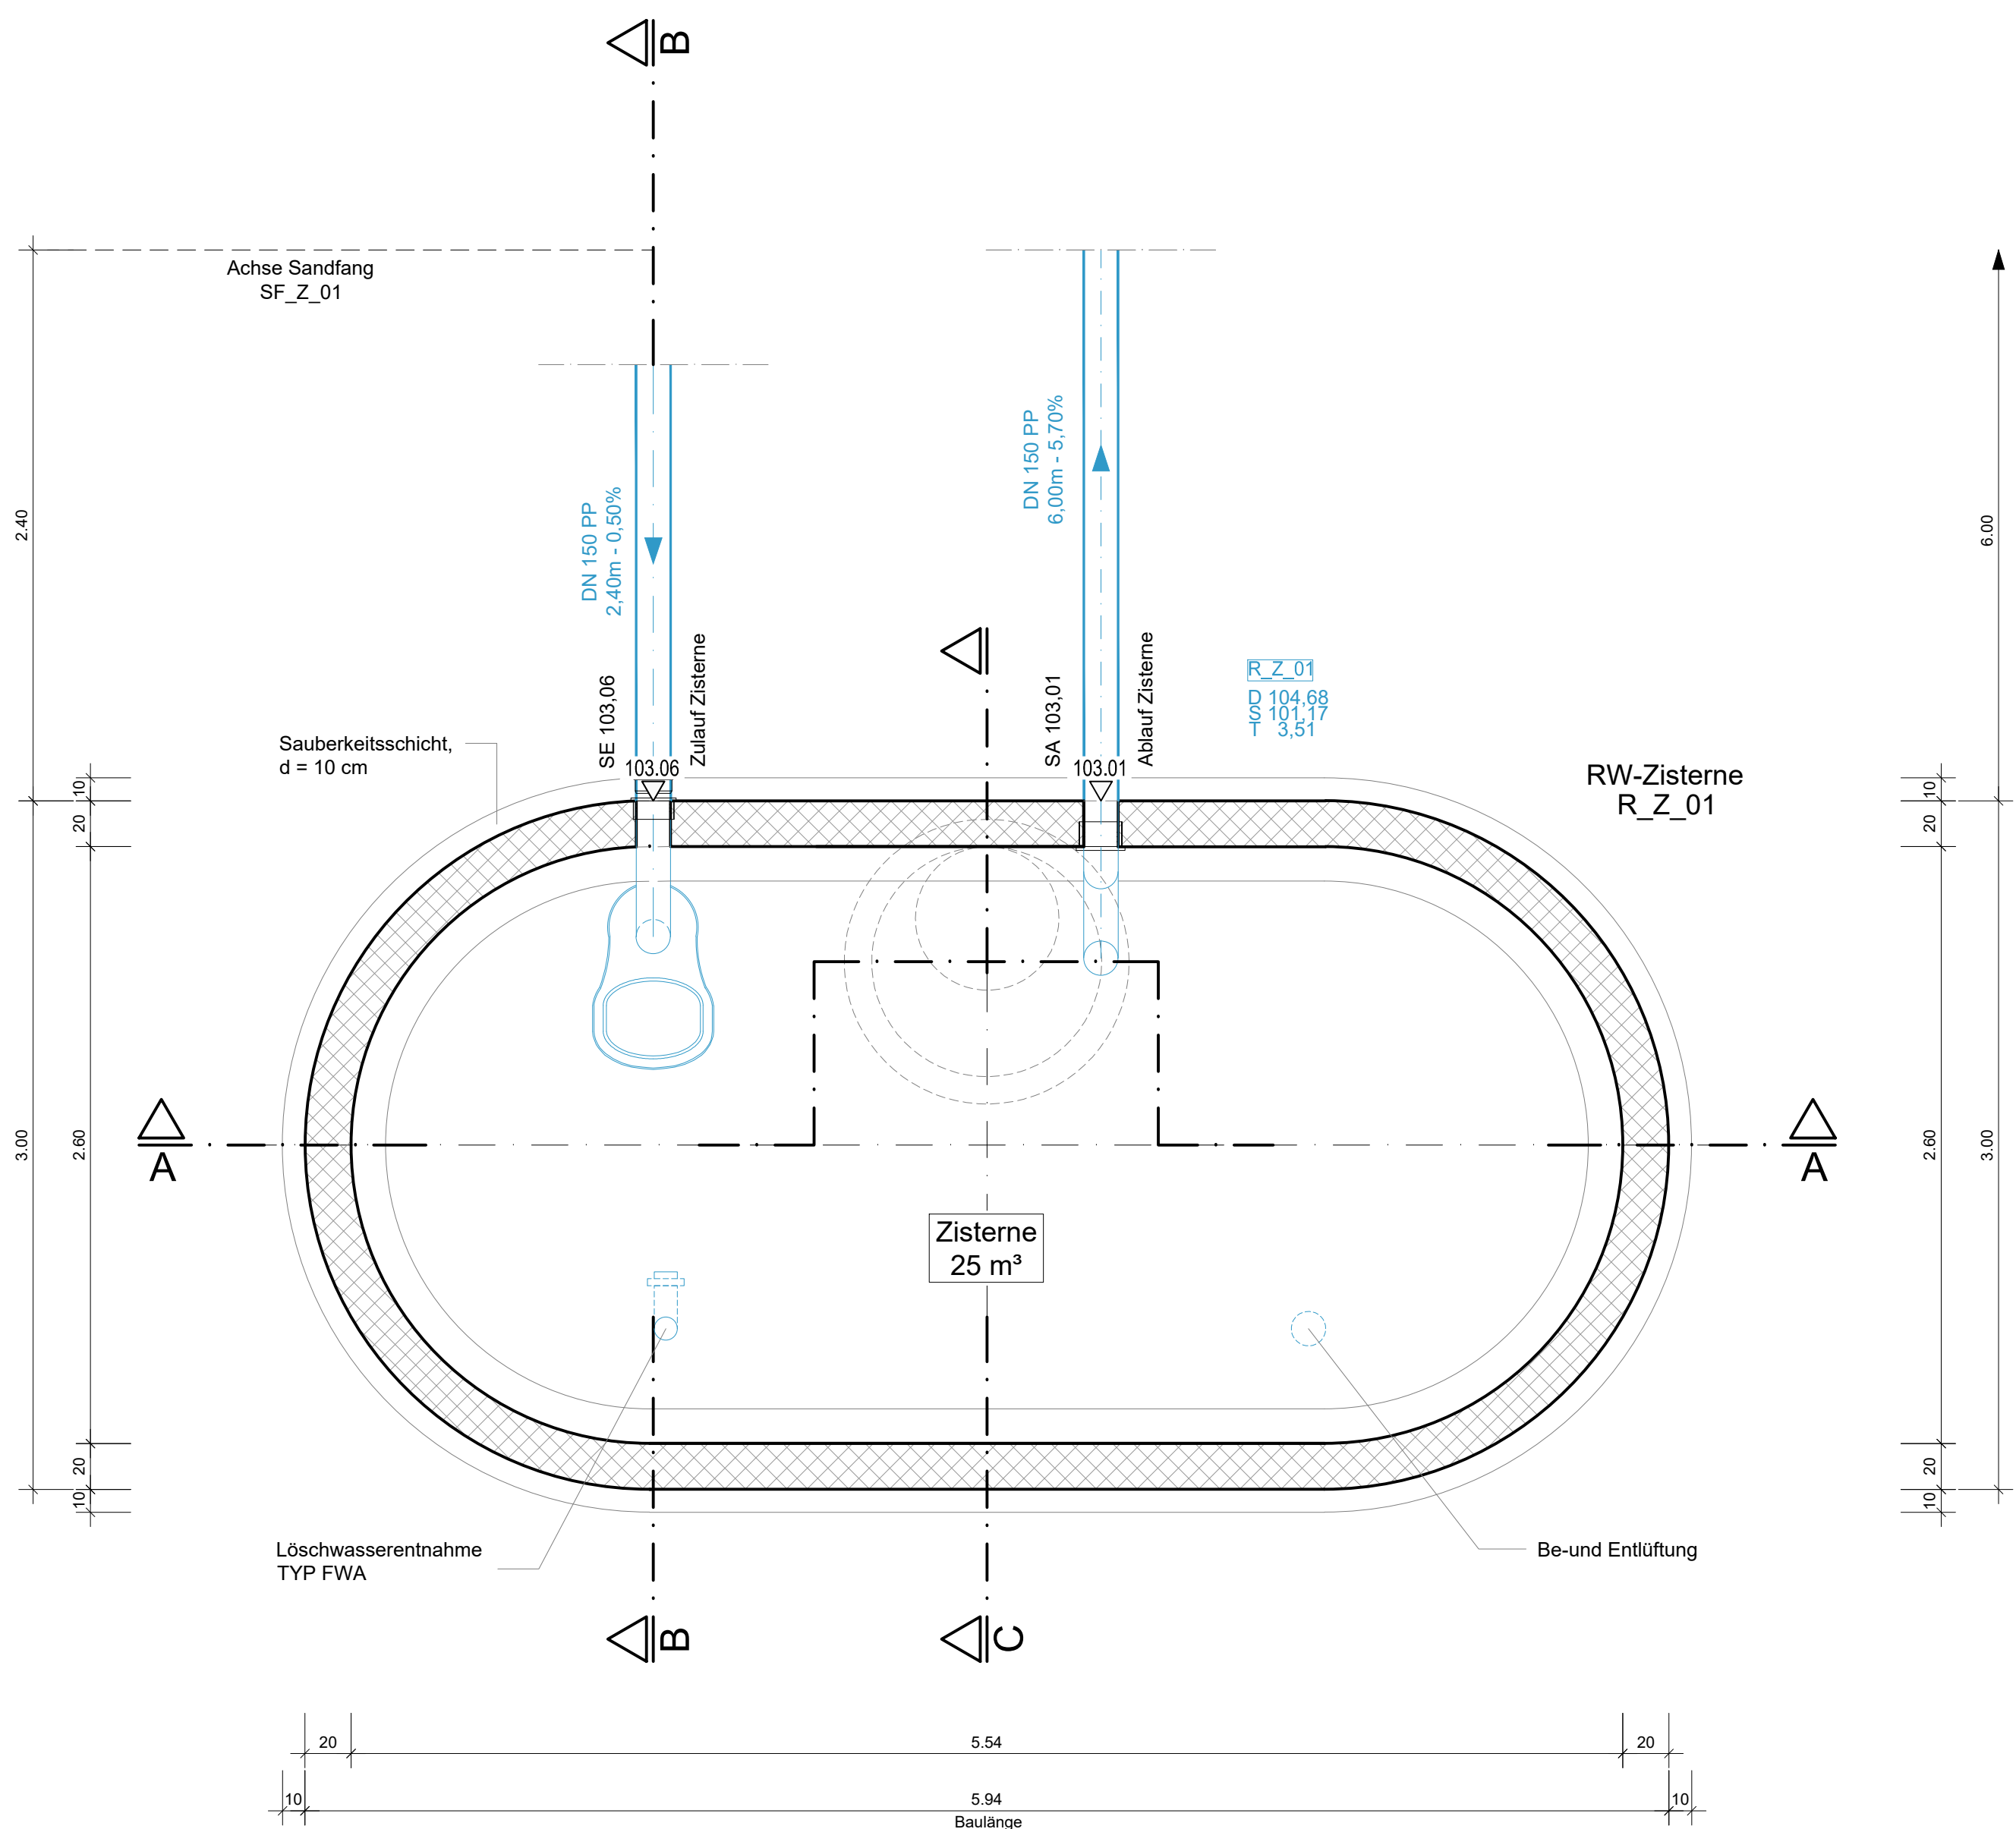


Finger-Beton
Grossbehälter "Jumbo"
25m³ Fassungsvermögen

Schnitt B-B

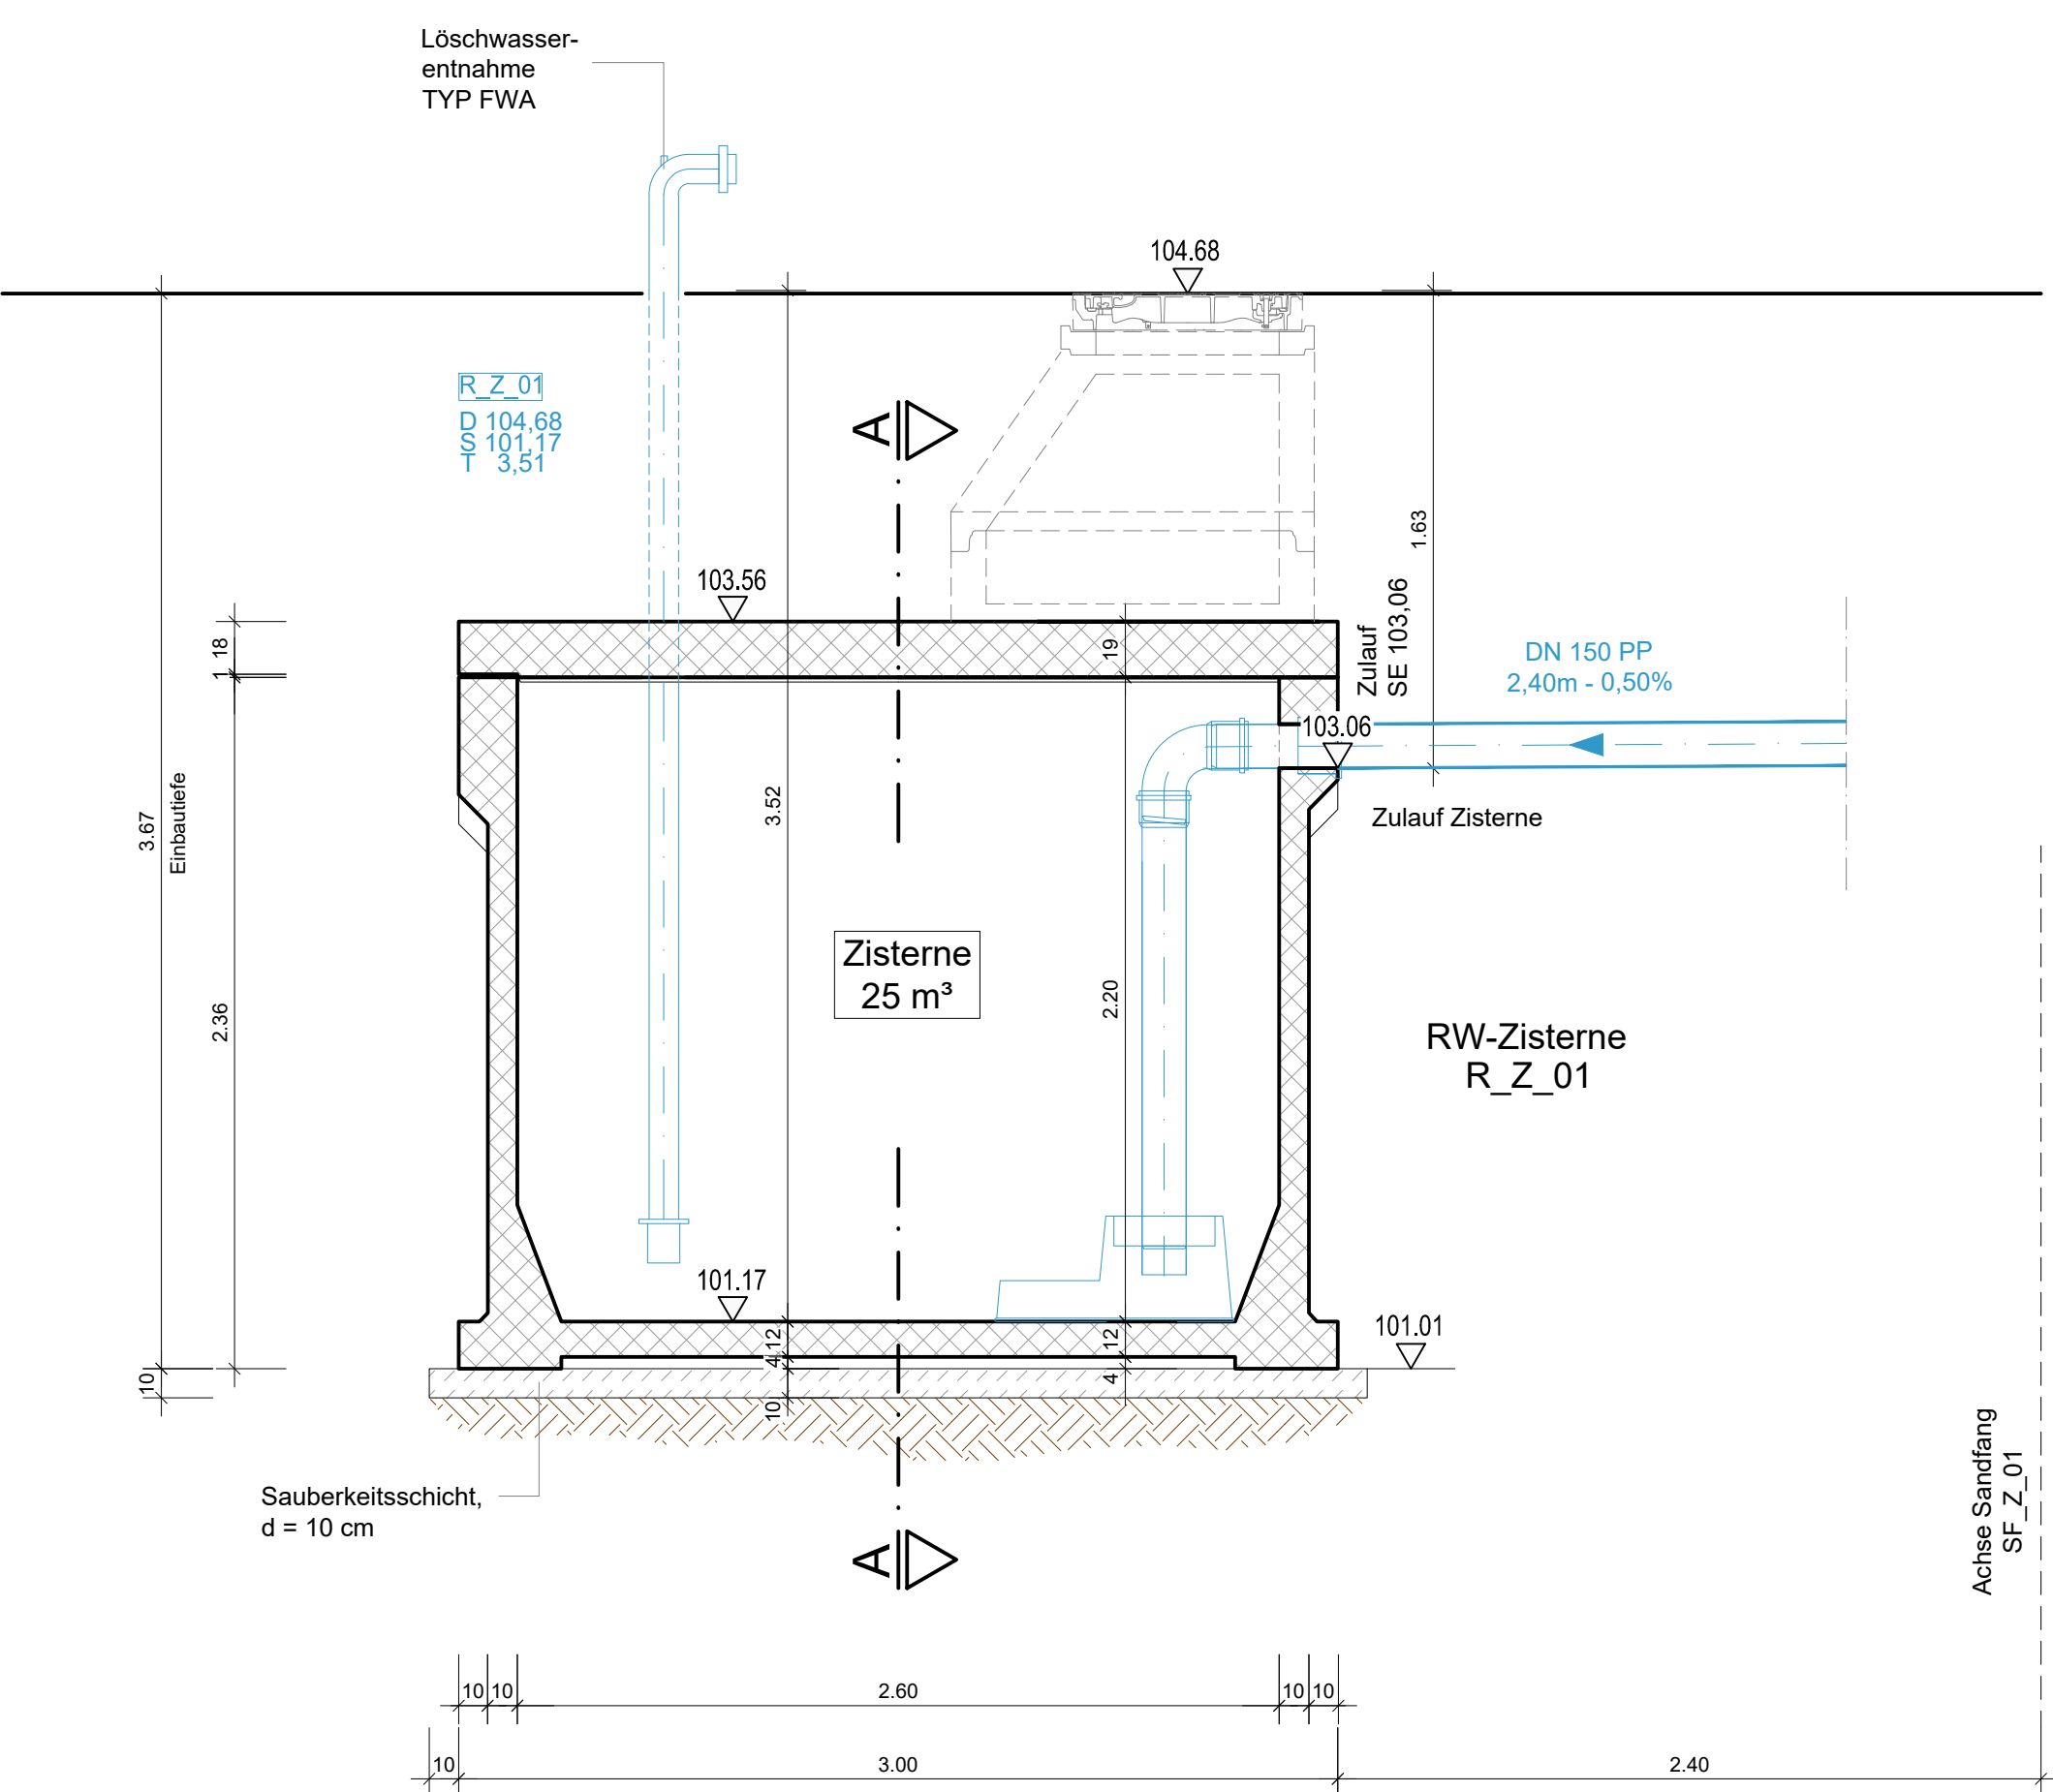


Finger-Beton
Grossbehälter "Jumbo"
25m³ Fassungsvermögen

Schnitt A-A

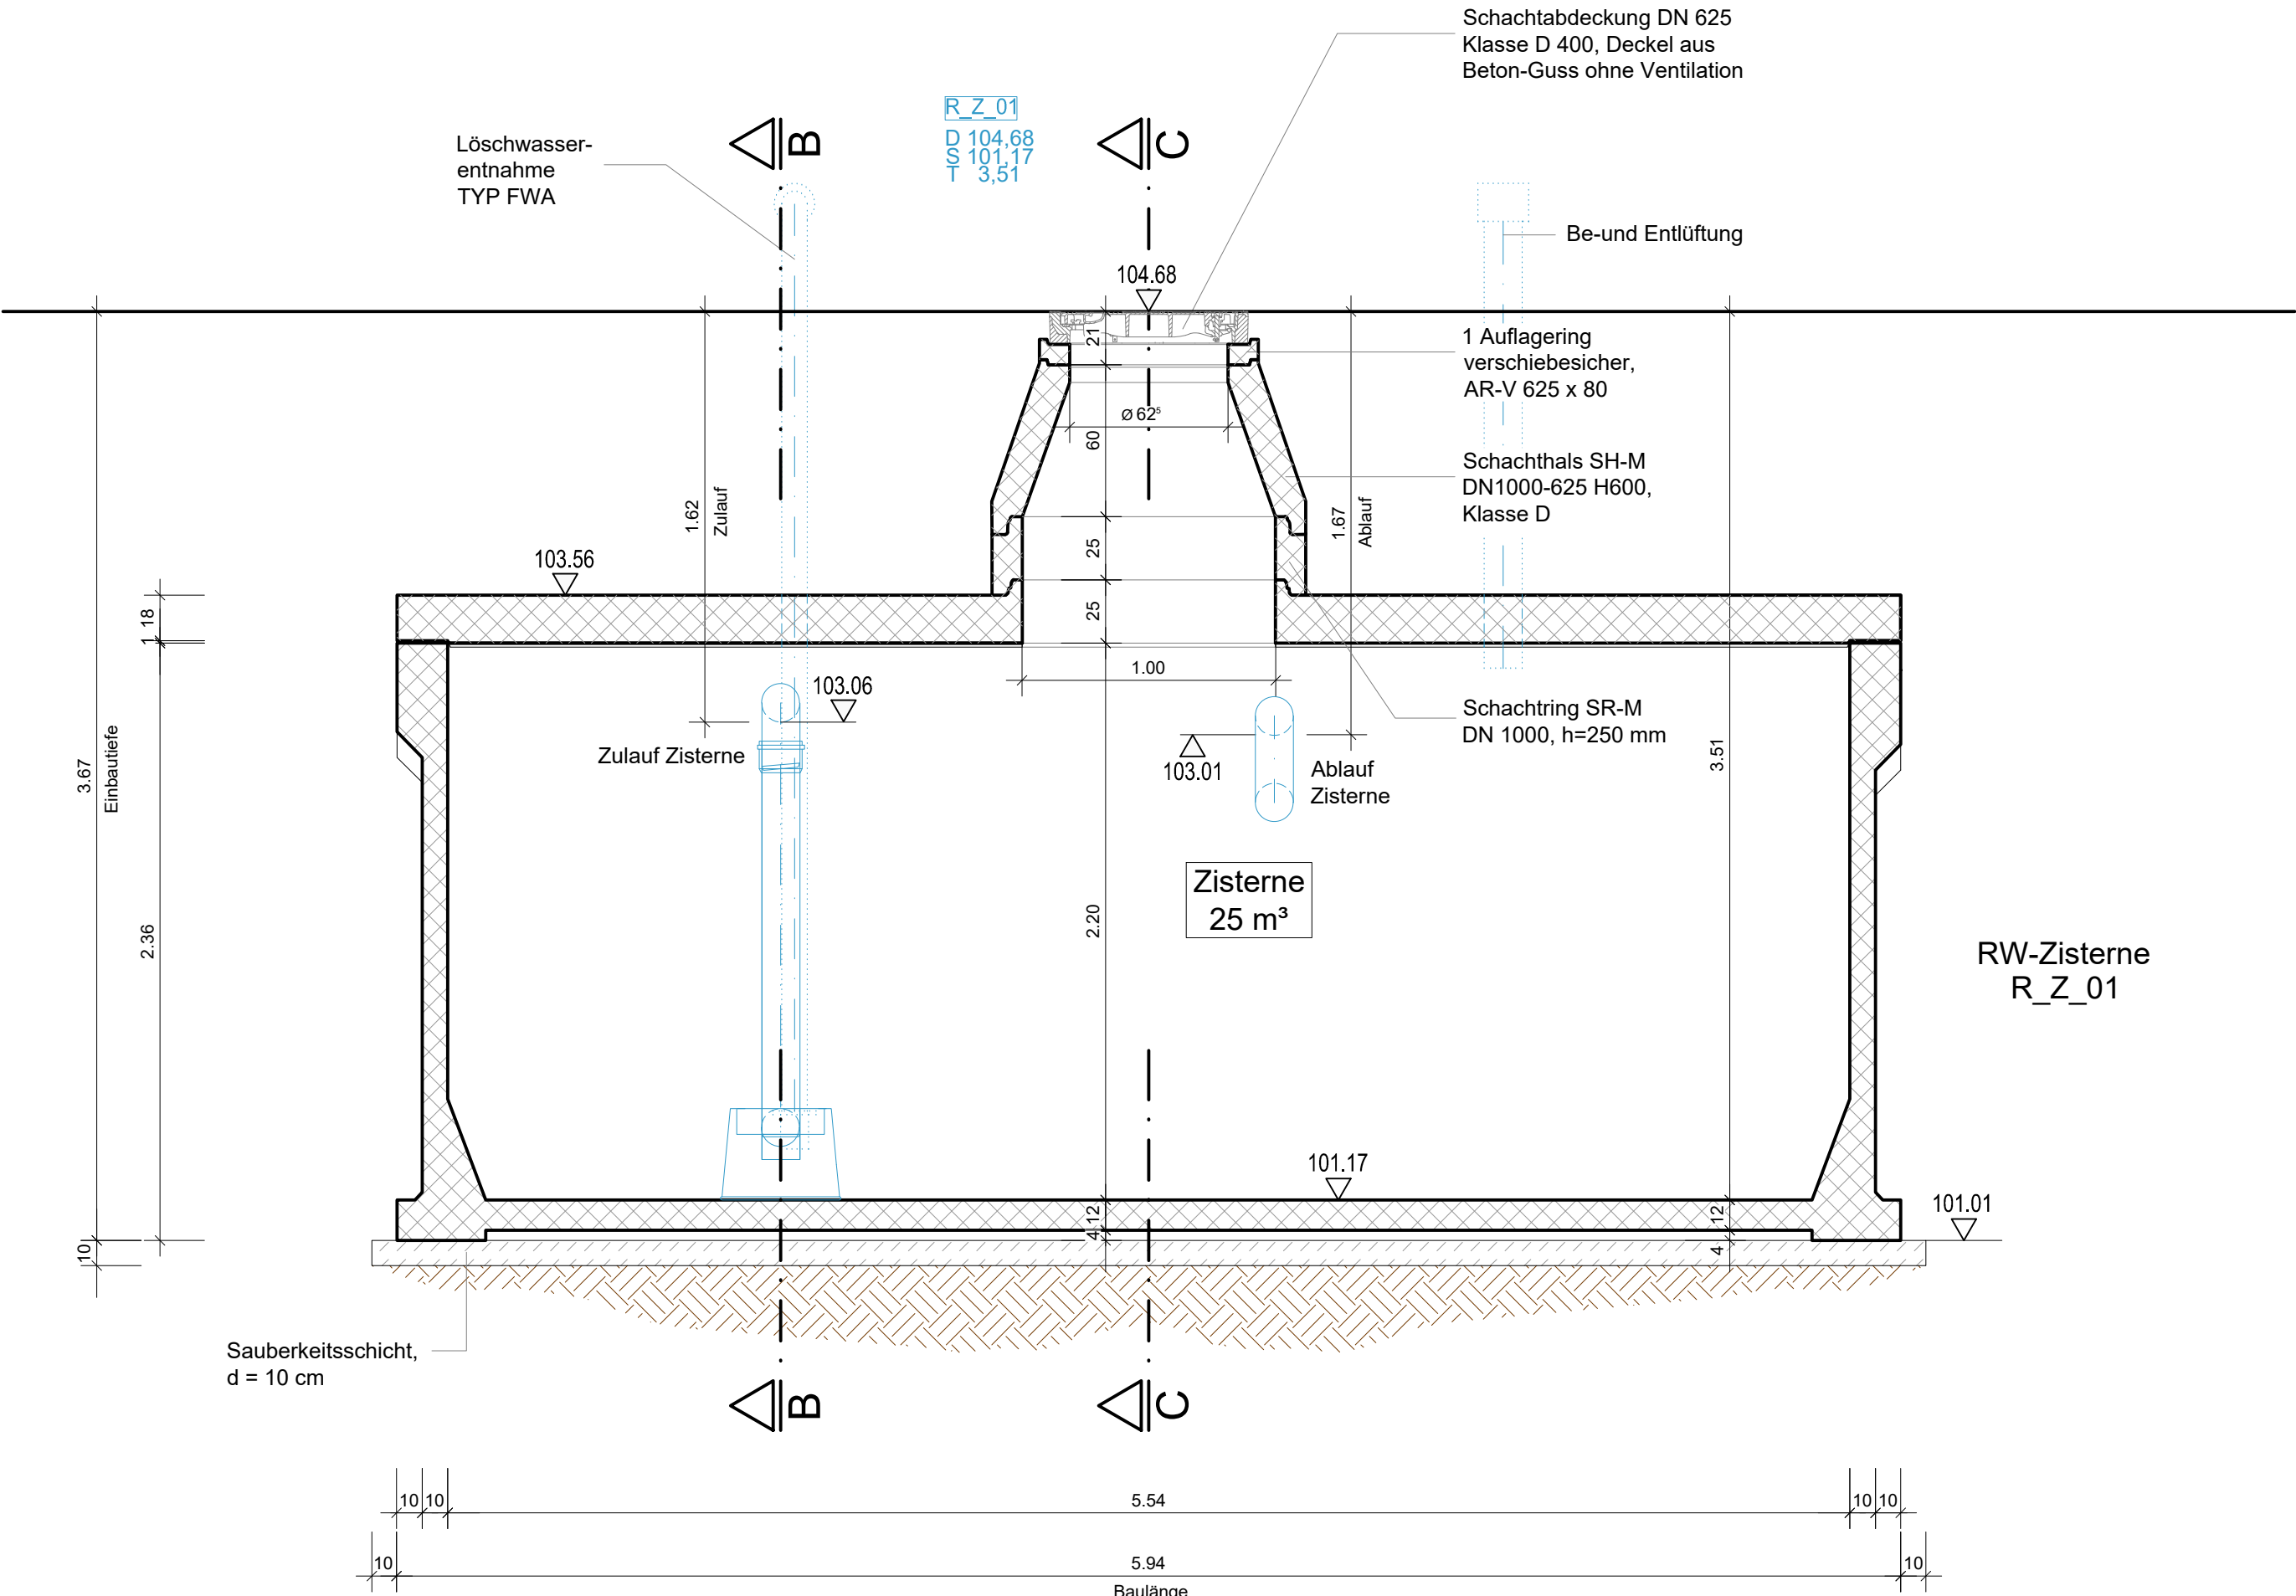

Finger-Beton
Grossbehälter "Jumbo"
25m³ Fassungsvermögen

Schnitt C-C

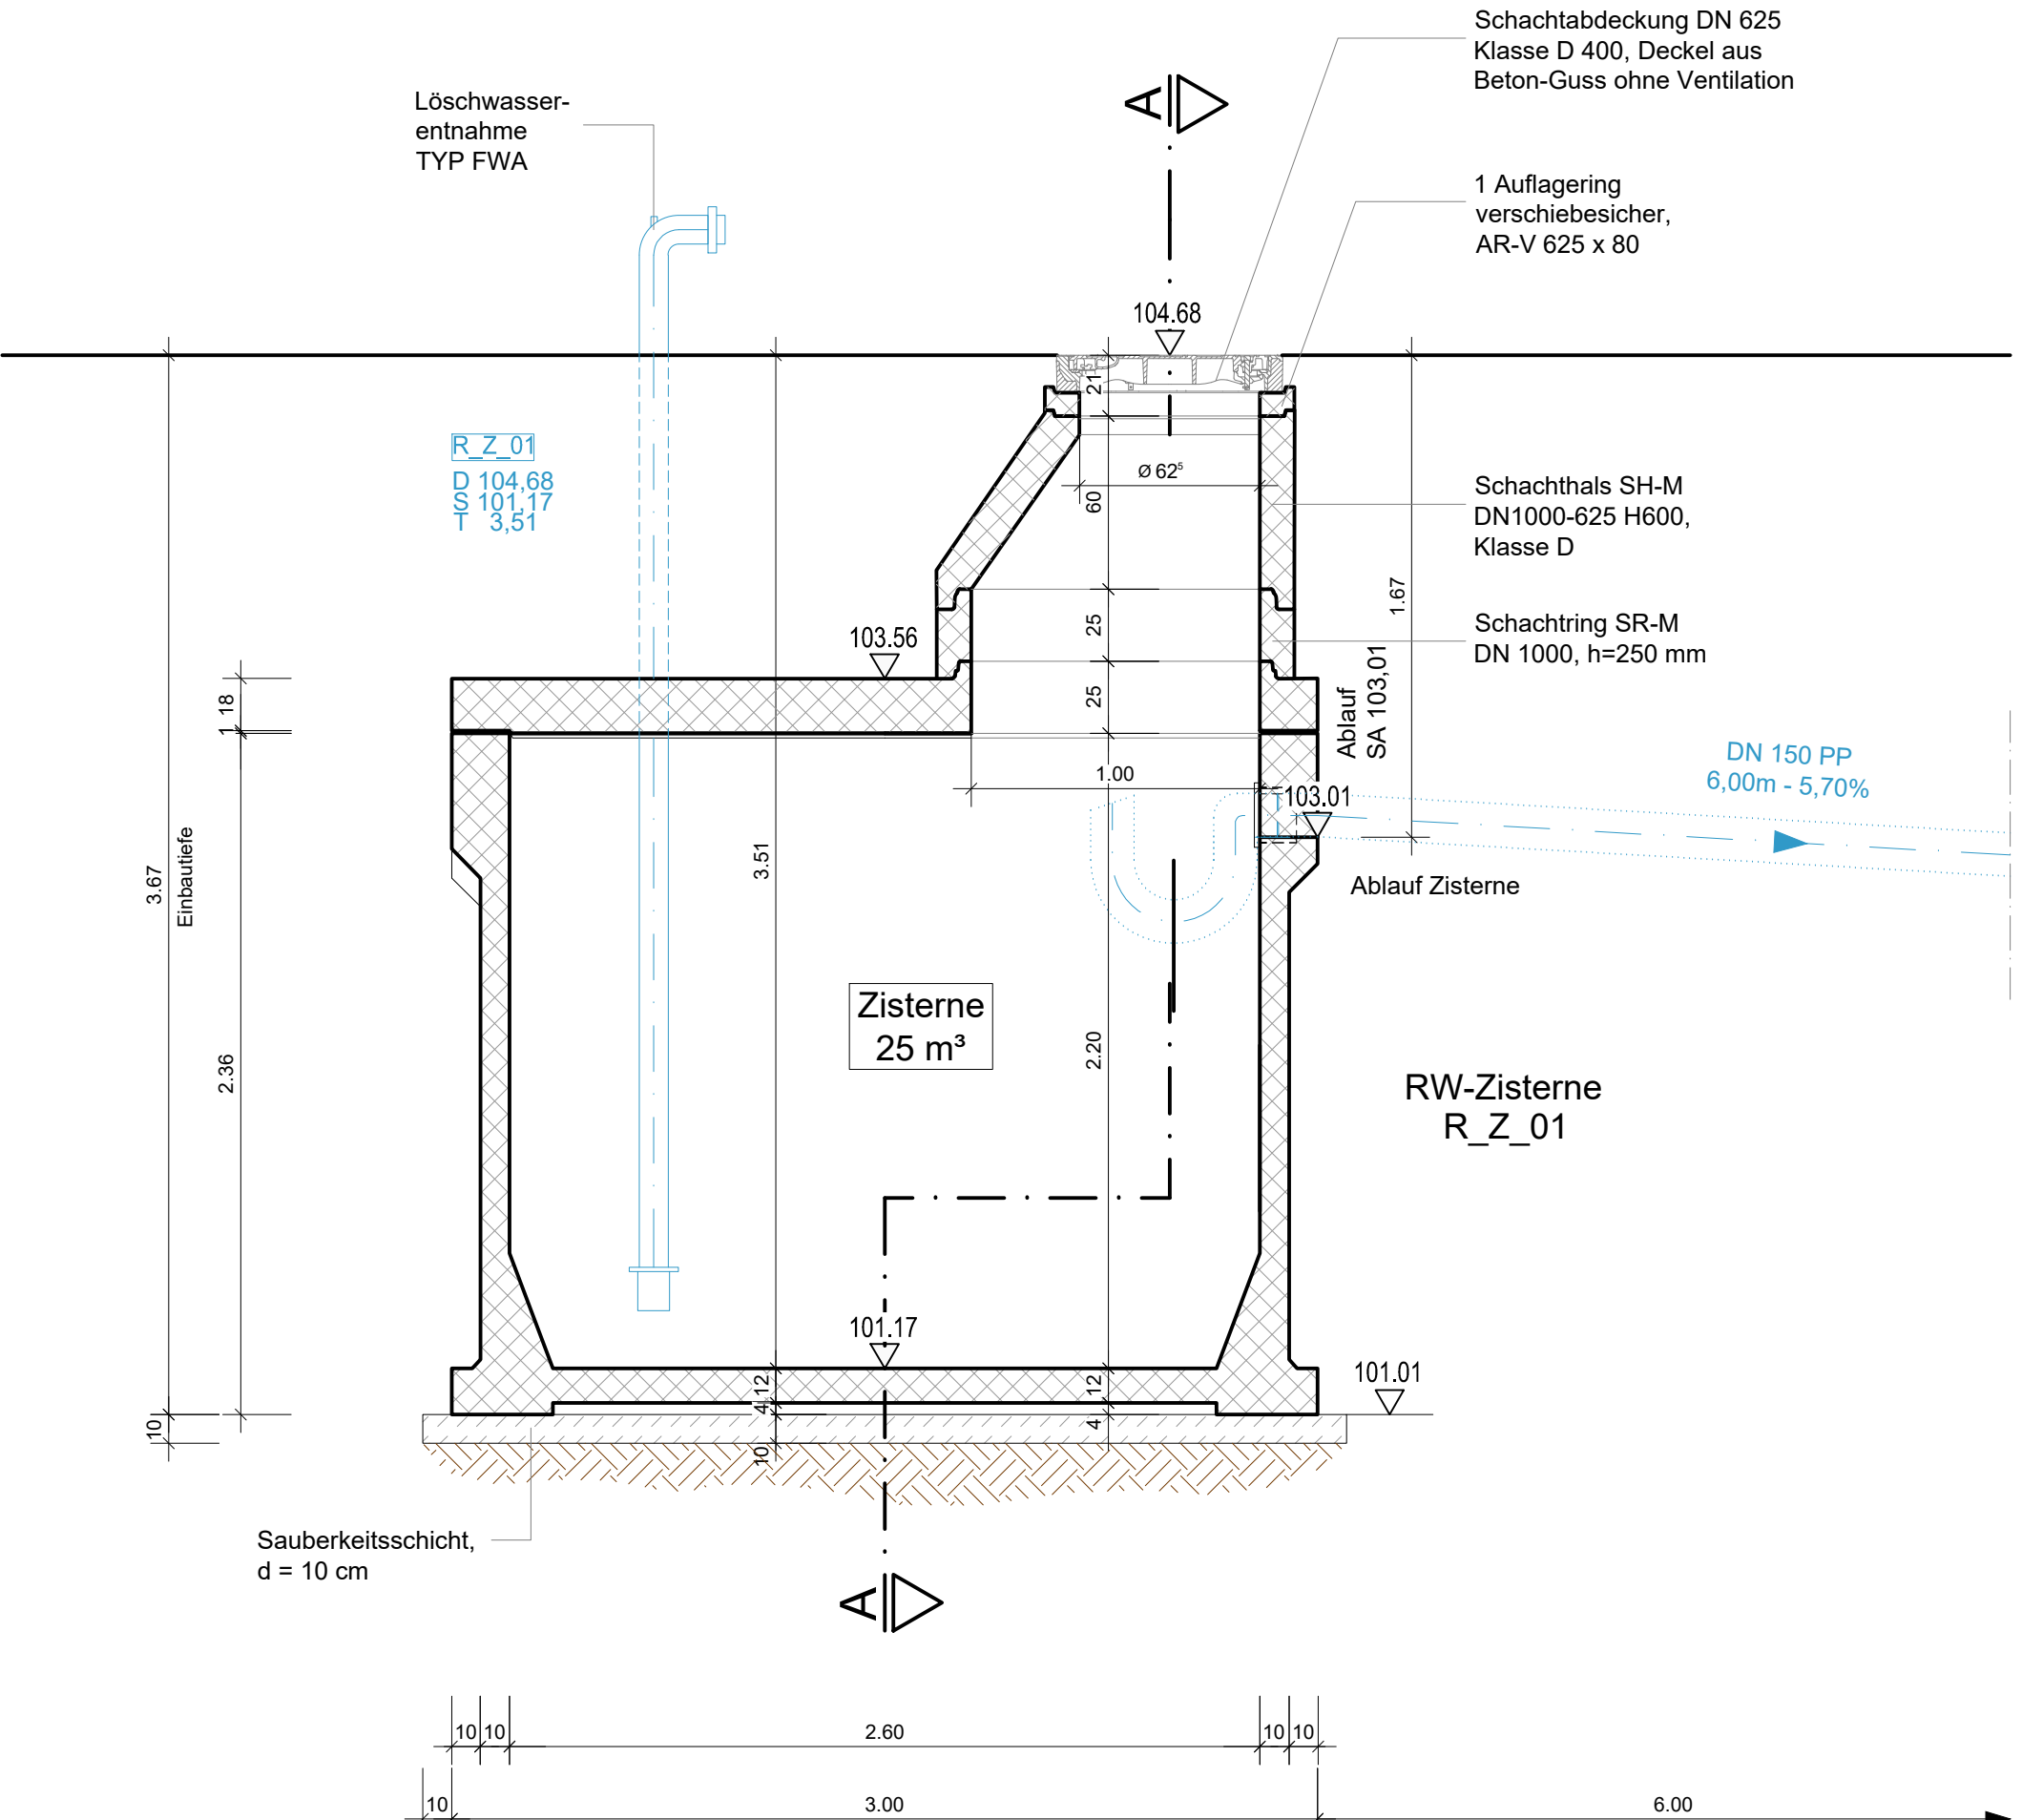

Finger-Beton
Grossbehälter "Jumbo"
25m³ Fassungsvermögen

Nur zur Kalkulation

Index	Änderung	Datum	Bearbeitet	Geprüft

PROJEKT
Ersatzneubau Feuerwehr Ahrweiler
Neugestaltung der Freianlagen
Ahrstadion
53474 Bad Neuenahr-Ahrweiler

BAUHERR
Aufbau- und Entwicklungsgesellschaft
Bad Neuenahr-Ahrweiler mbH
Hauptstraße 80
53474 Bad Neuenahr-Ahrweiler

Aufgestellt:
Datum Unterschrift

PLANER
H2R INGENIEURE
Huhmann + Rummet beratende Ingenieure PartG mbB
Bachstraße 45
53498 Bad Breisig
web: h2r-ing.de

Aufgestellt:
Datum Unterschrift

LP5 - AUSFÜHRUNGSPPLANUNG

PLAN Bauwerksplan Übungsfläche Regenwasserzisterne R_Z_01	Bearbeitet Geprüft Format Maßstab Datum	C. Huhmann H. Huhmann 970 x 750 mm 1 : 25 20.02.2026
--	---	--

Projekt-Nr.	24-217	Plan-Nr.	FWA-24217-A-INF-P-XX-BW-09	Index	
-------------	--------	----------	----------------------------	-------	--