



Grundriss

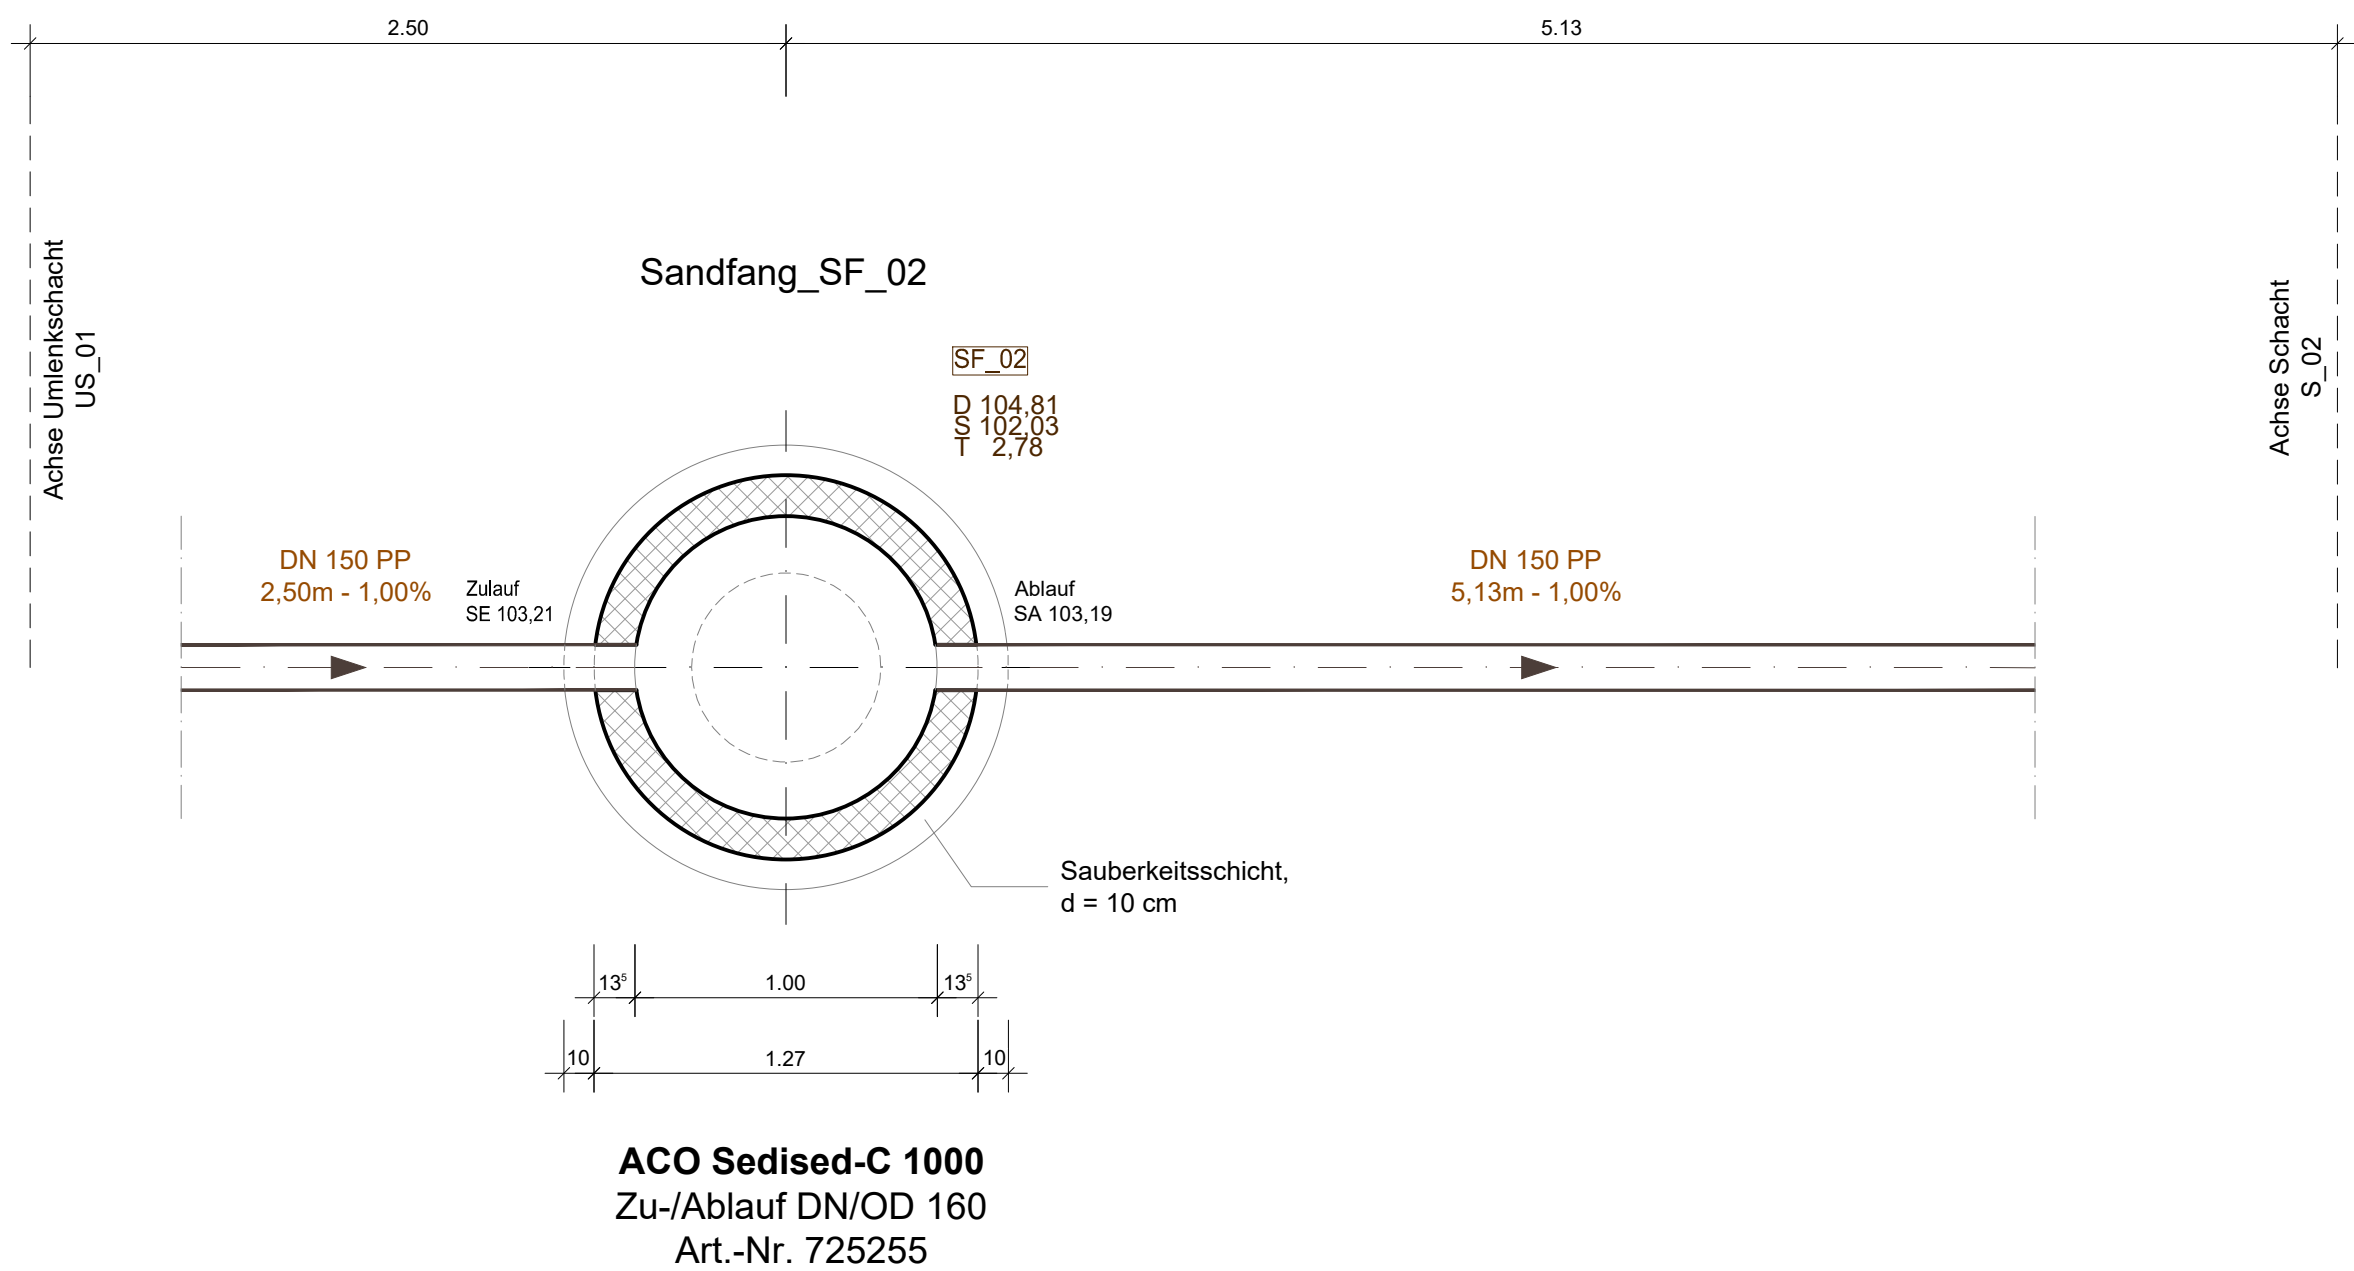

Schnitt A-A

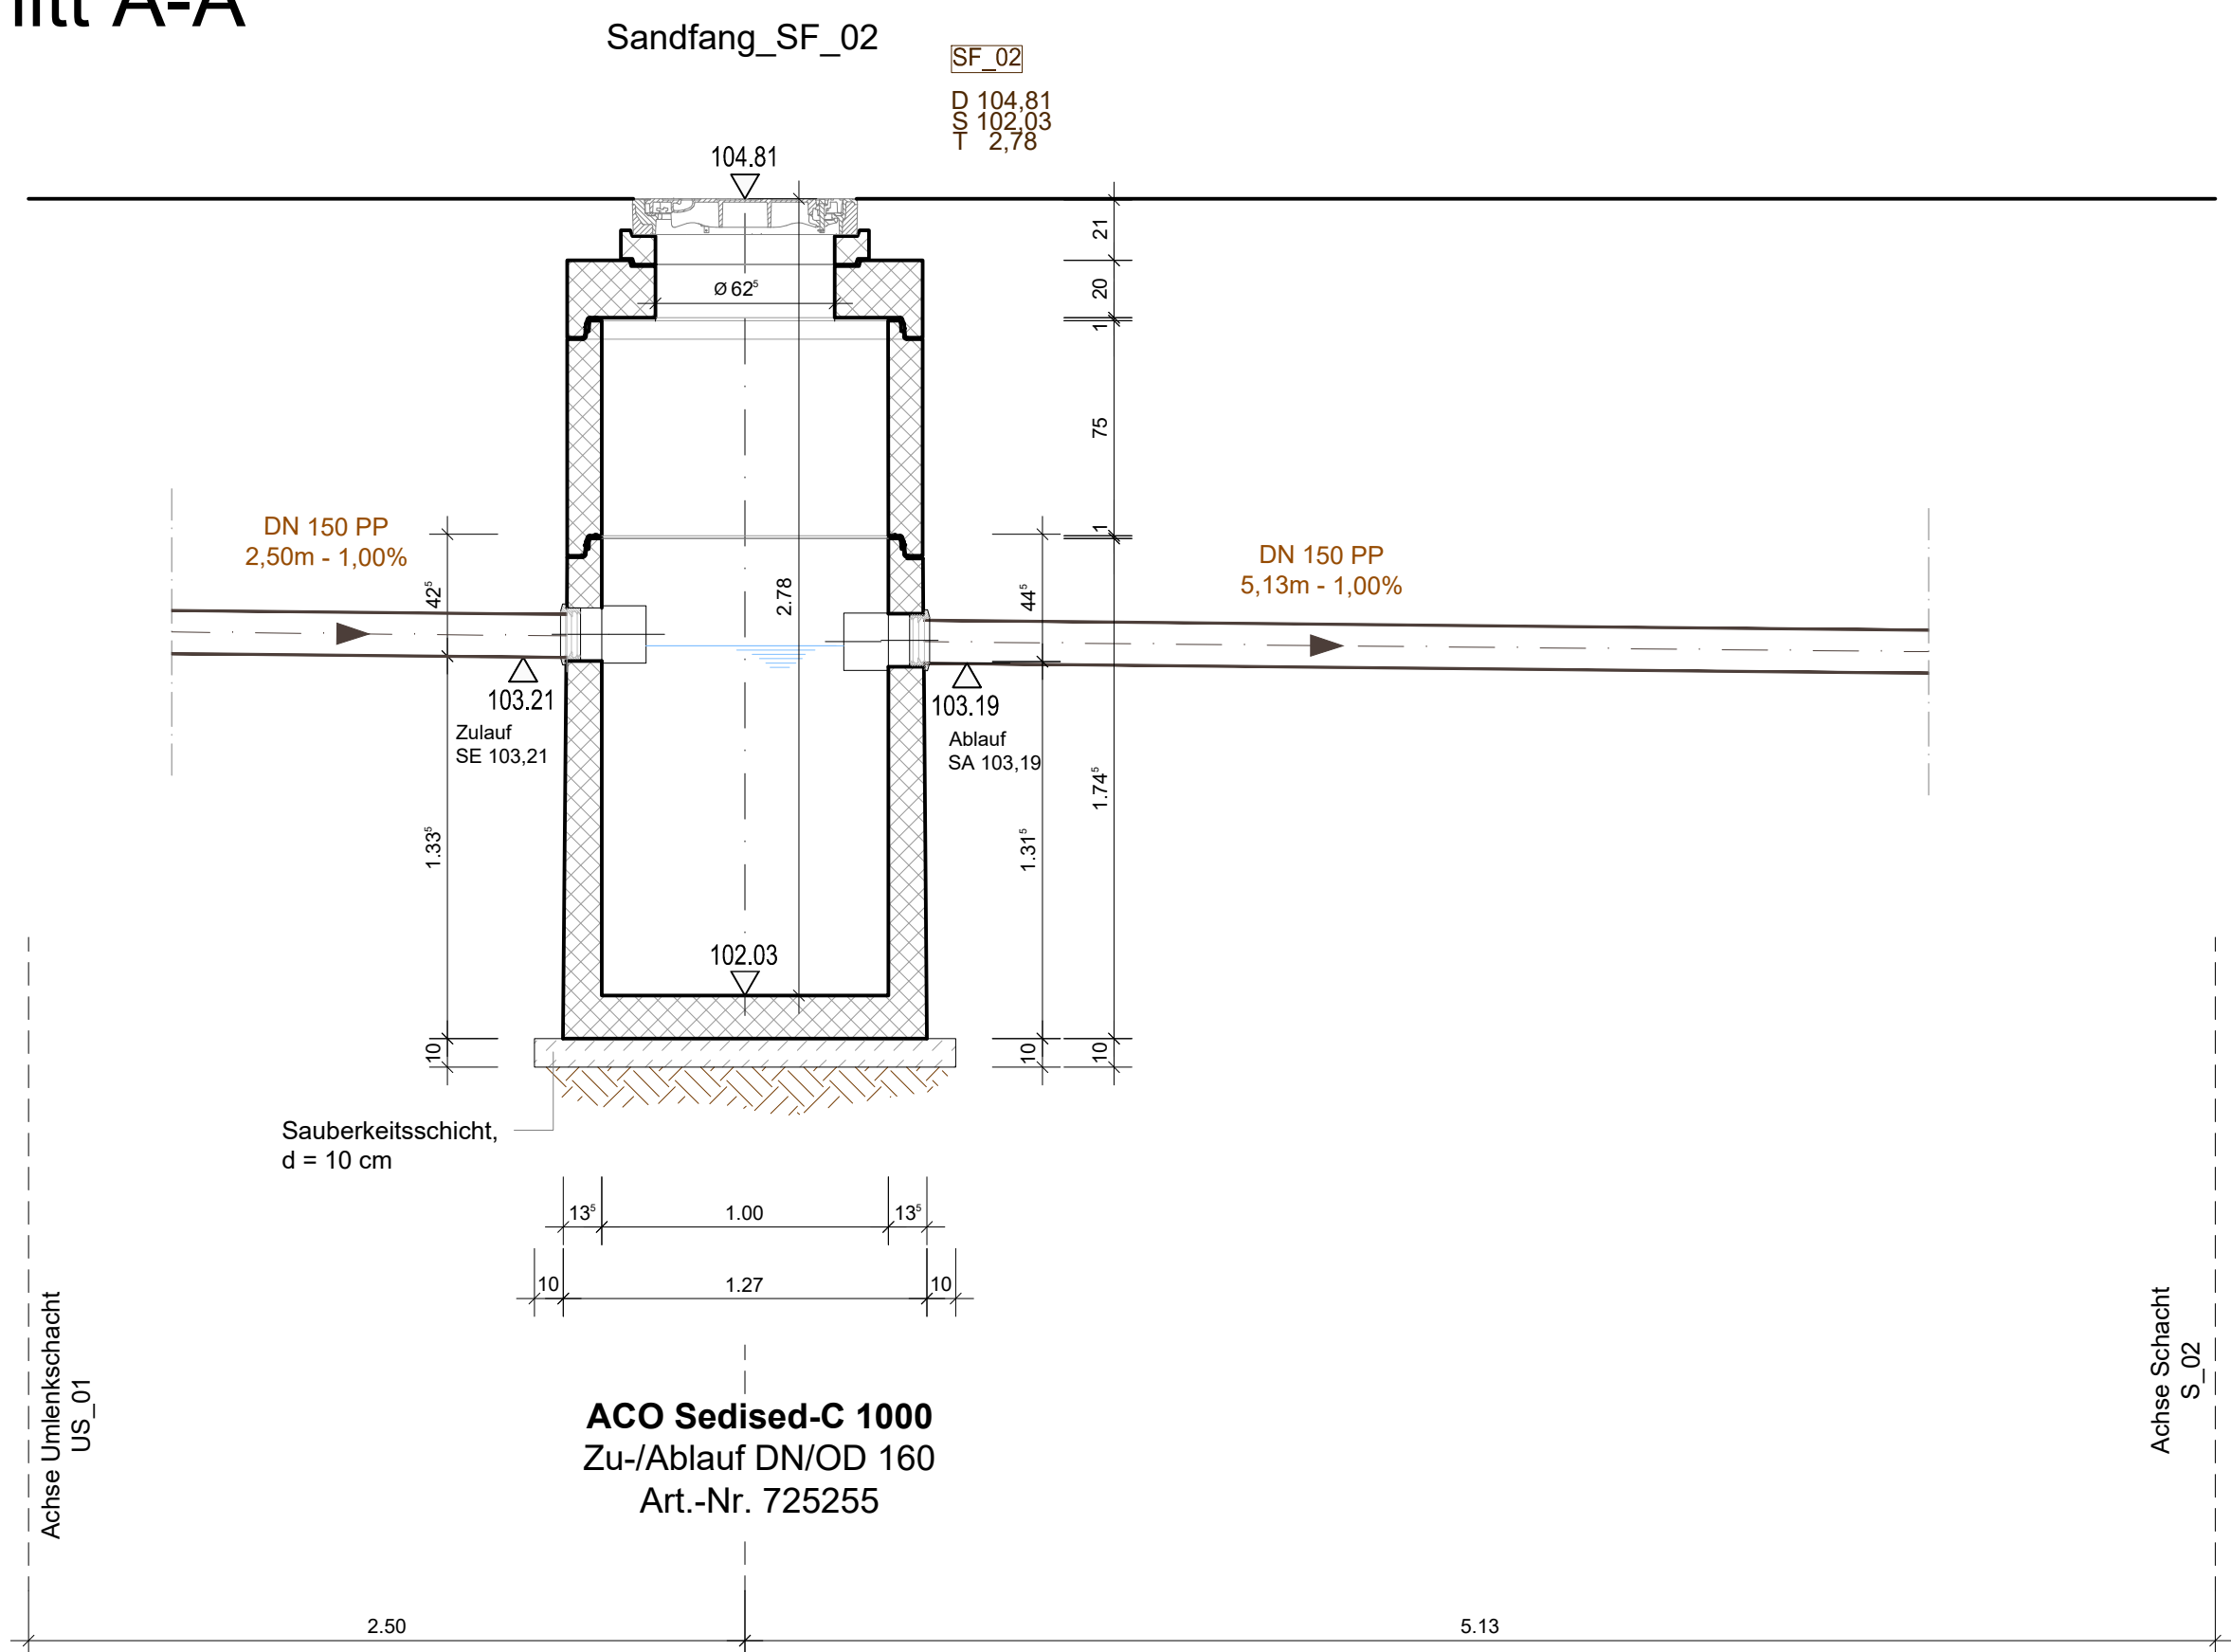

Nur zur Kalkulation

Index	Änderung	Datum	Bearbeitet	Geprüft

PROJEKT
Ersatzneubau Feuerwehr Ahrweiler
Neugestaltung der Freianlagen
Ahrstadion
53474 Bad Neuenahr-Ahrweiler

BAUHERR
Aufbau- und Entwicklungsgesellschaft
Bad Neuenahr-Ahrweiler mbH
Hauptstraße 80
53474 Bad Neuenahr-Ahrweiler



Aufgestellt:
Datum Unterschrift

PLANER
H2R INGENIEURE
Huhmann + Rummel beratende Ingenieure PartG mbB

H2R - INGENIEURE
huhmann + rummel beratende ingenieure partgmbb
Bachstraße 45 tel: 02633 475997-0
53498 Bad Breisig web: h2r-ing.de

Aufgestellt:
Datum Unterschrift

LP5 -AUSFÜHRUNGSPLANUNG				Bearbeitet	C. Huhmann
PLAN Bauwerksplan Alarmstellplatz Sandfang SF_02				Geprüft	H. Huhmann
				Format	590 x 594 mm
				Maßstab	1 : 25
				Datum	20.02.2026
Projekt-Nr.	24-217	Plan-Nr.	FWA-24217-A-INF-P-XX-BW-12	Index	