




Grundriss

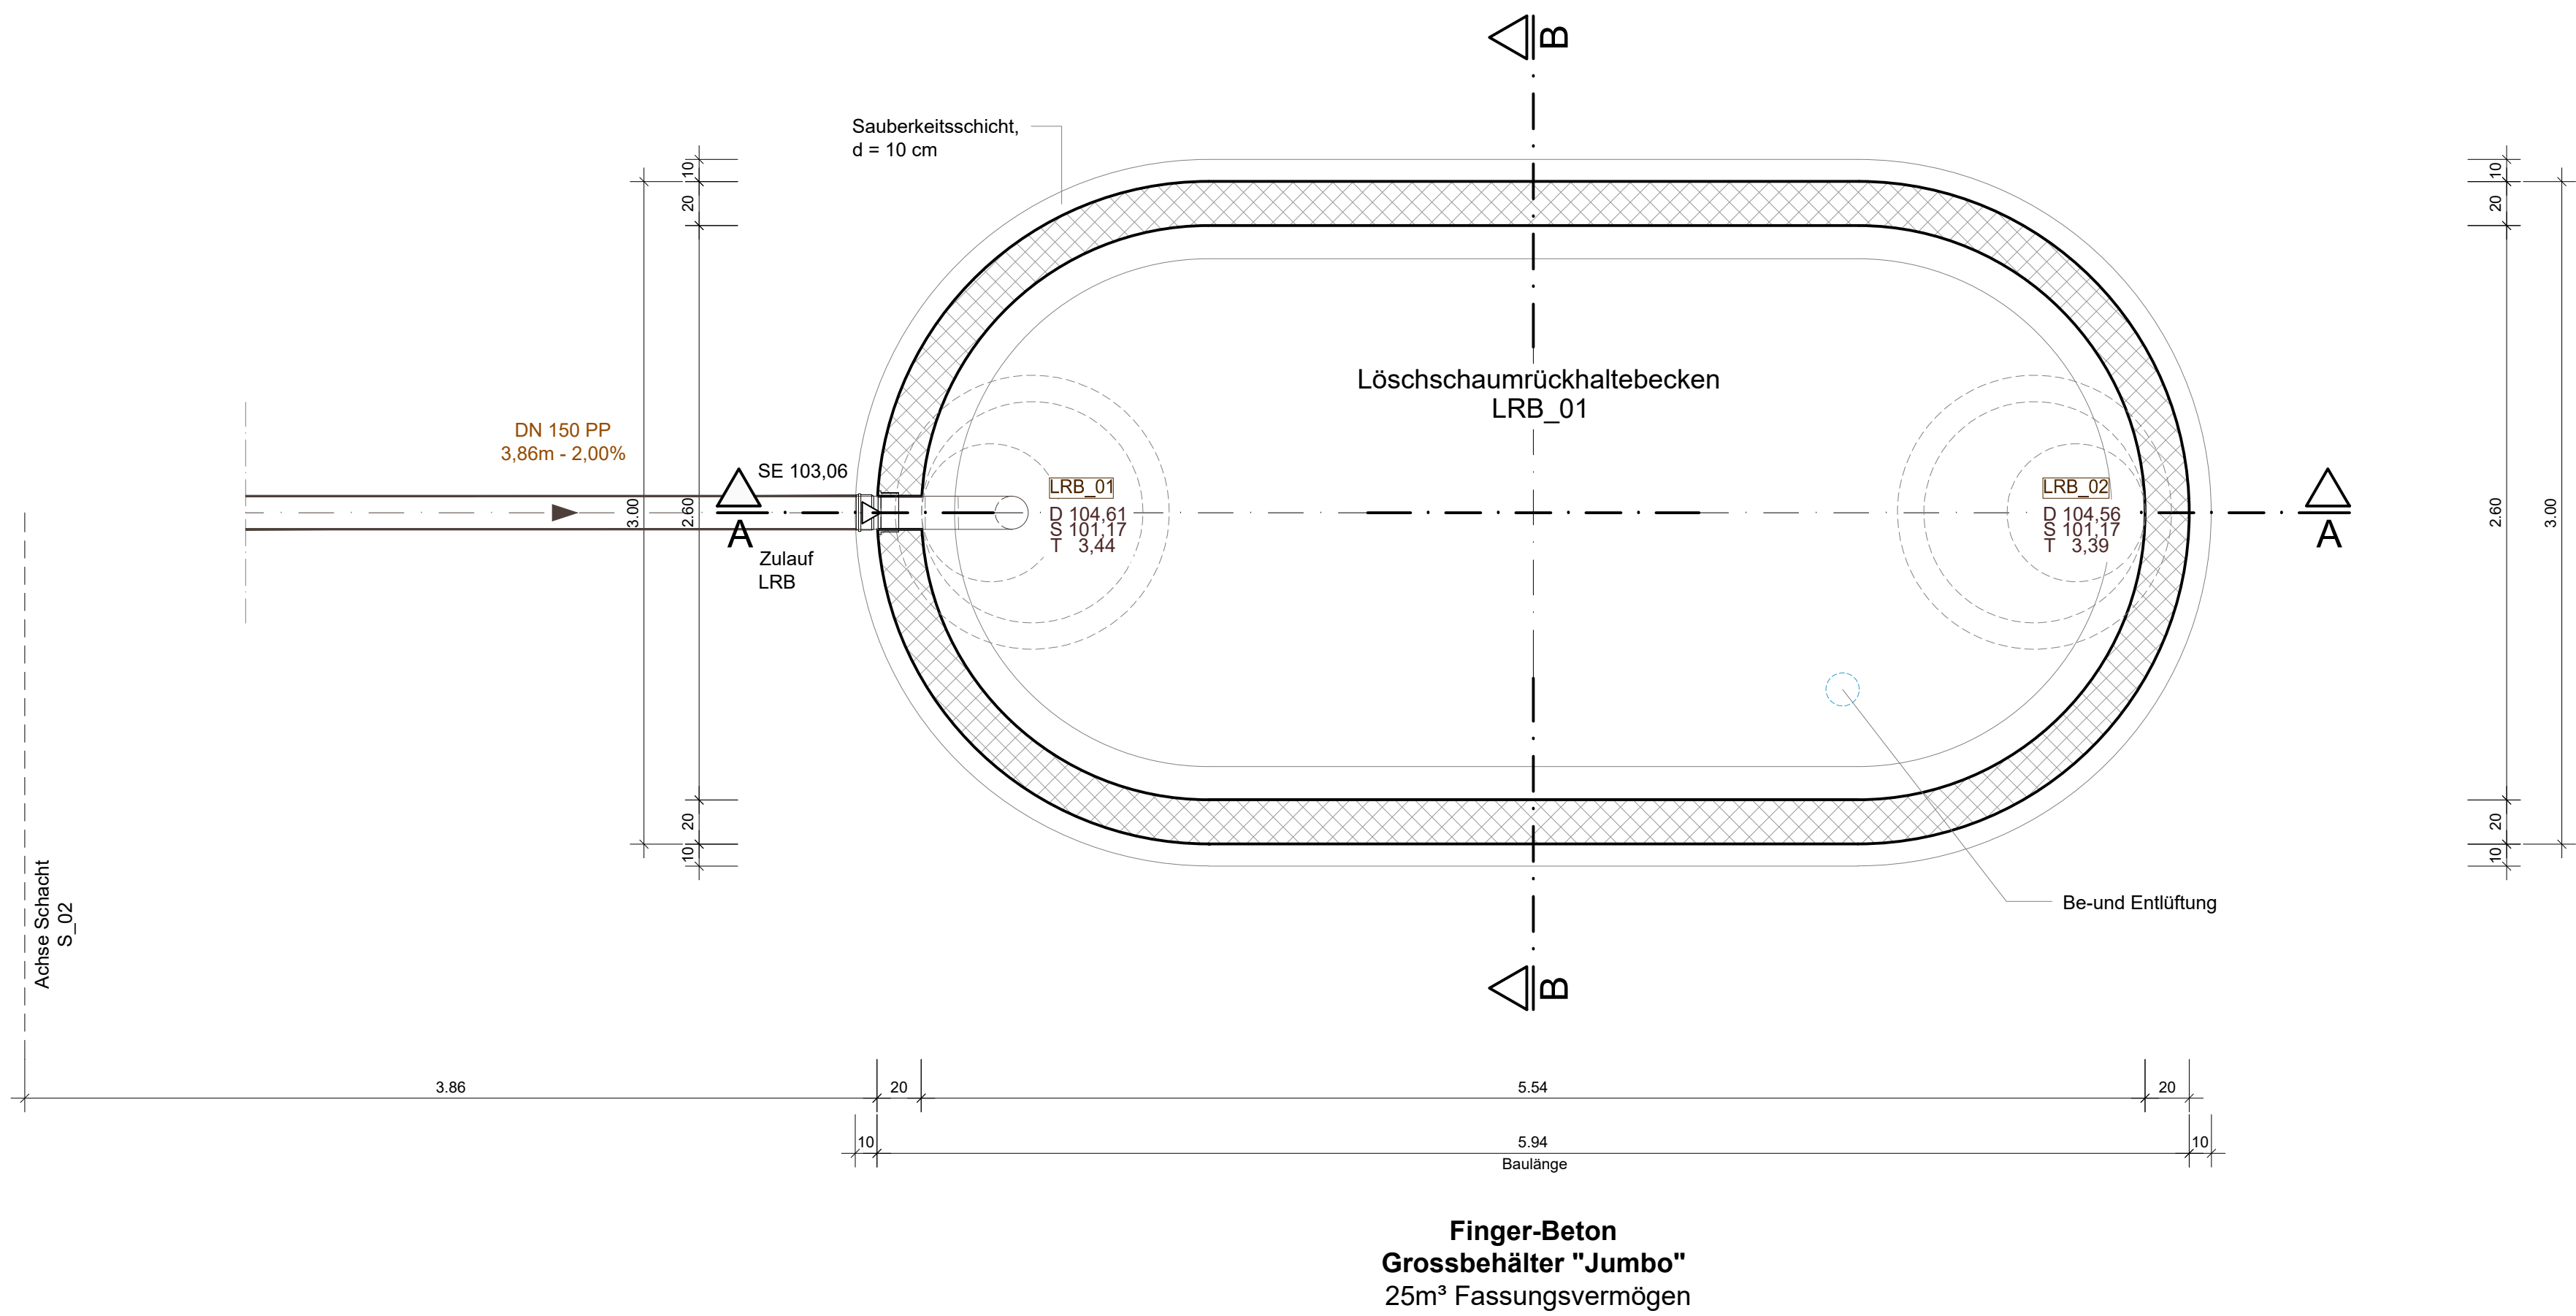

Schnitt B-B

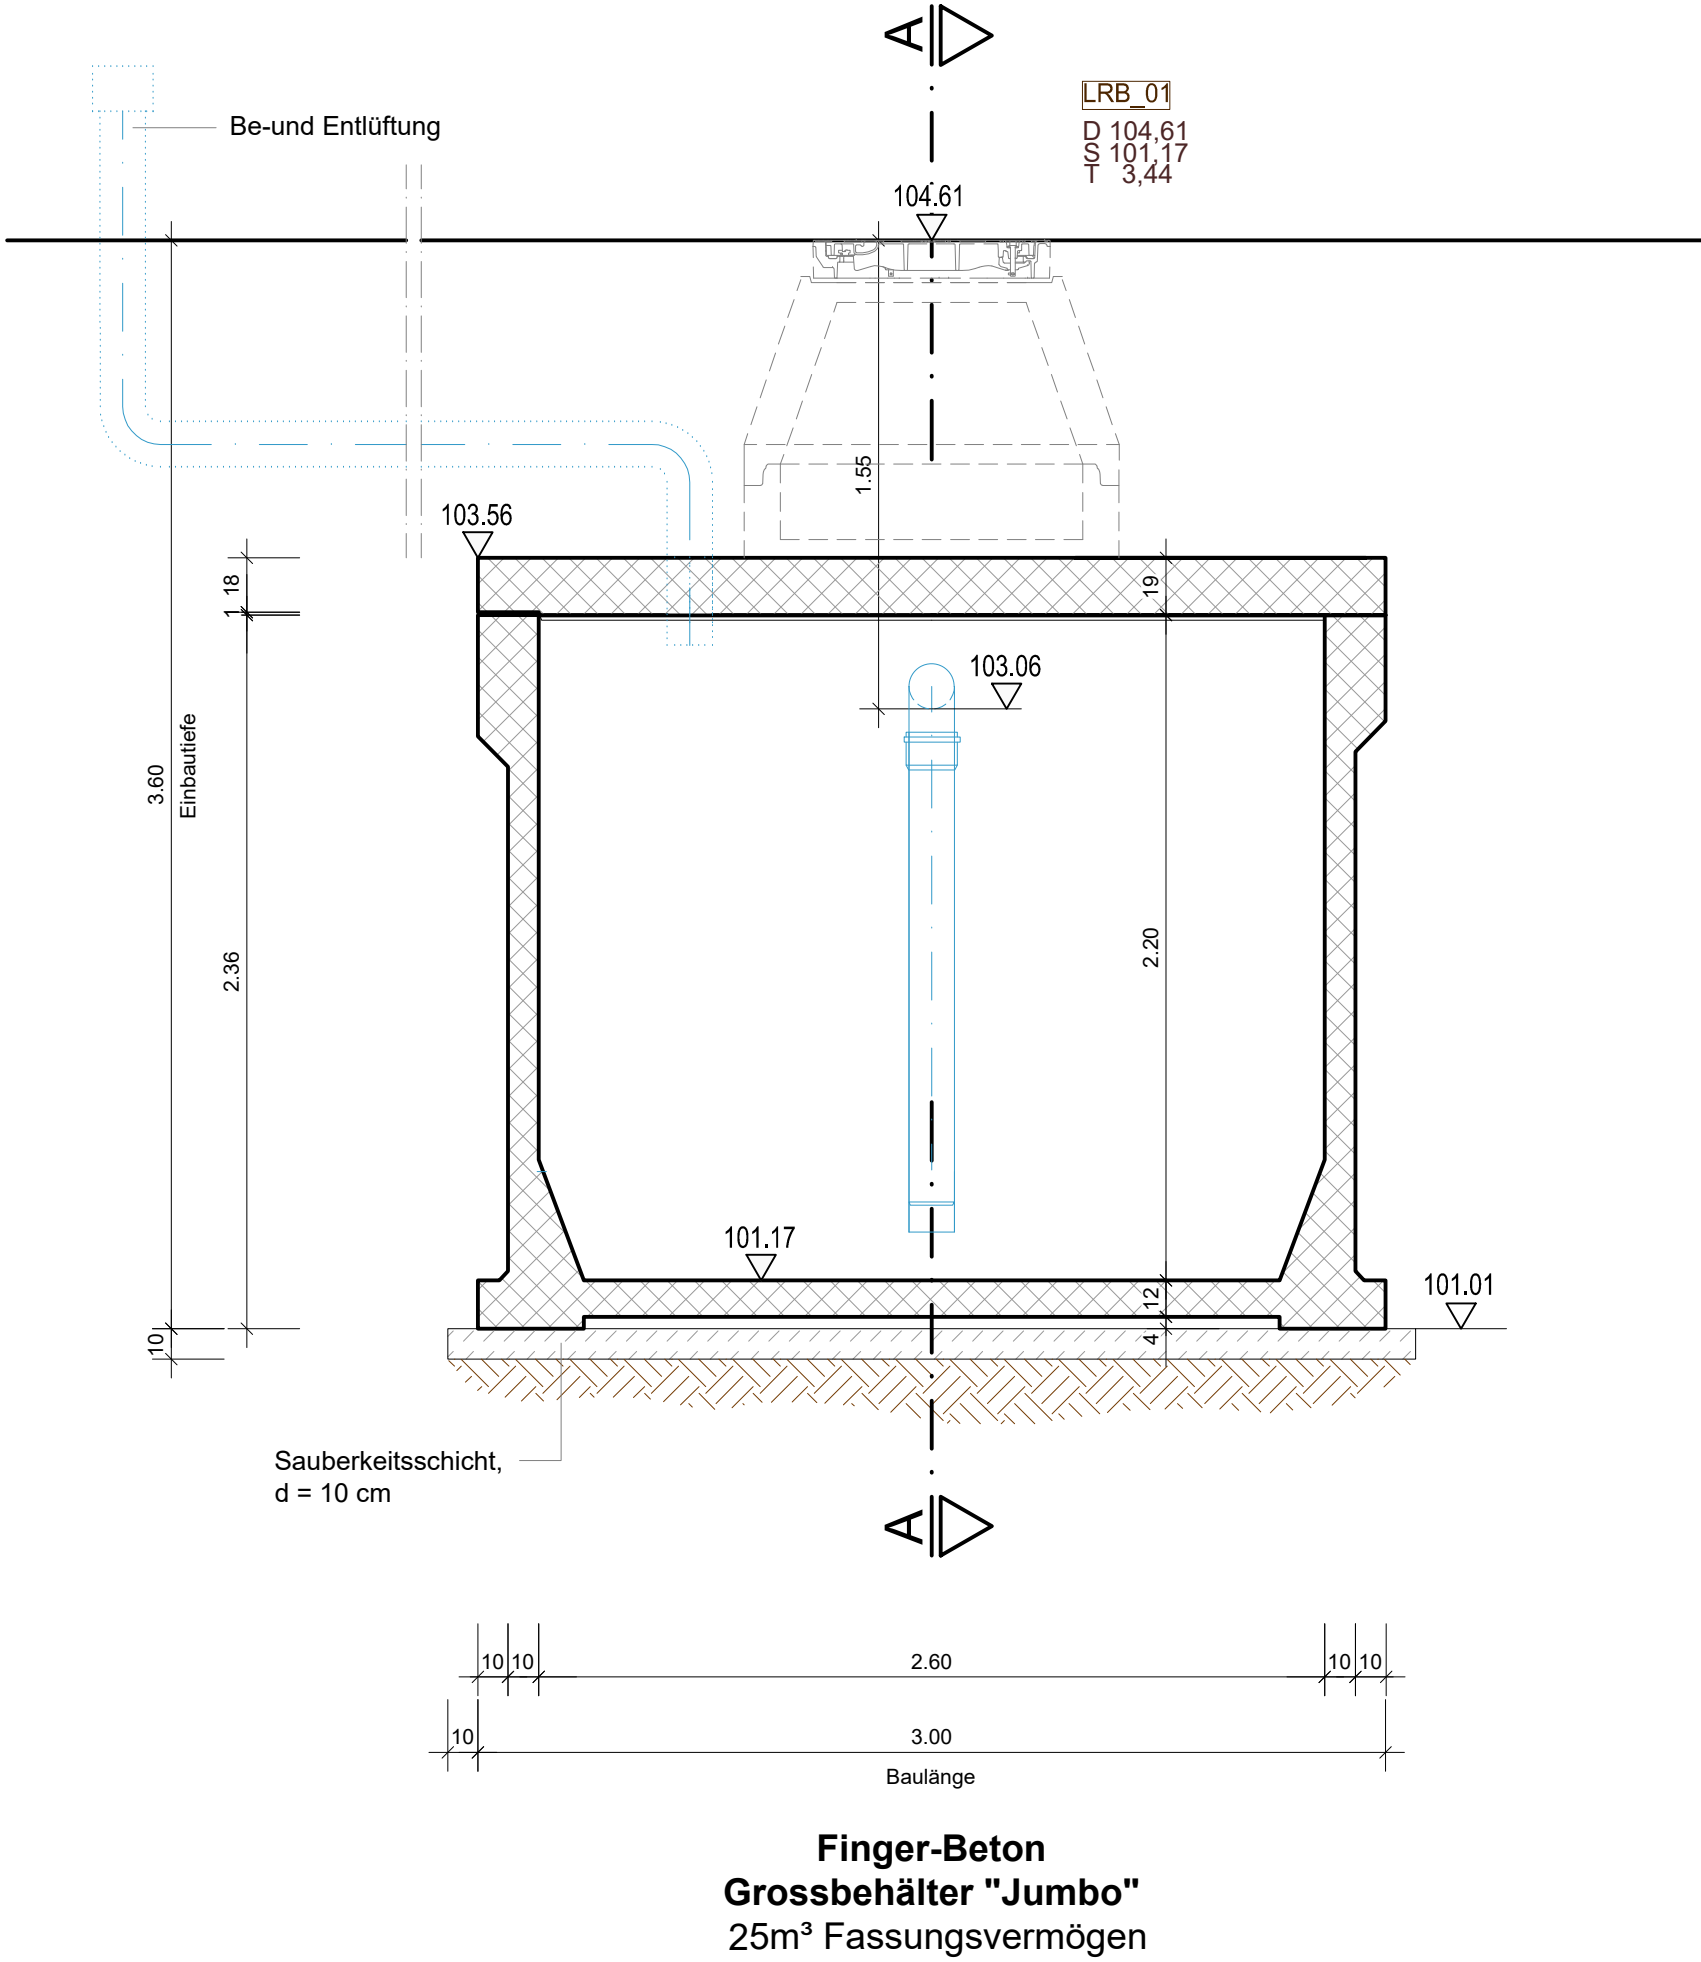

Schnitt A-A

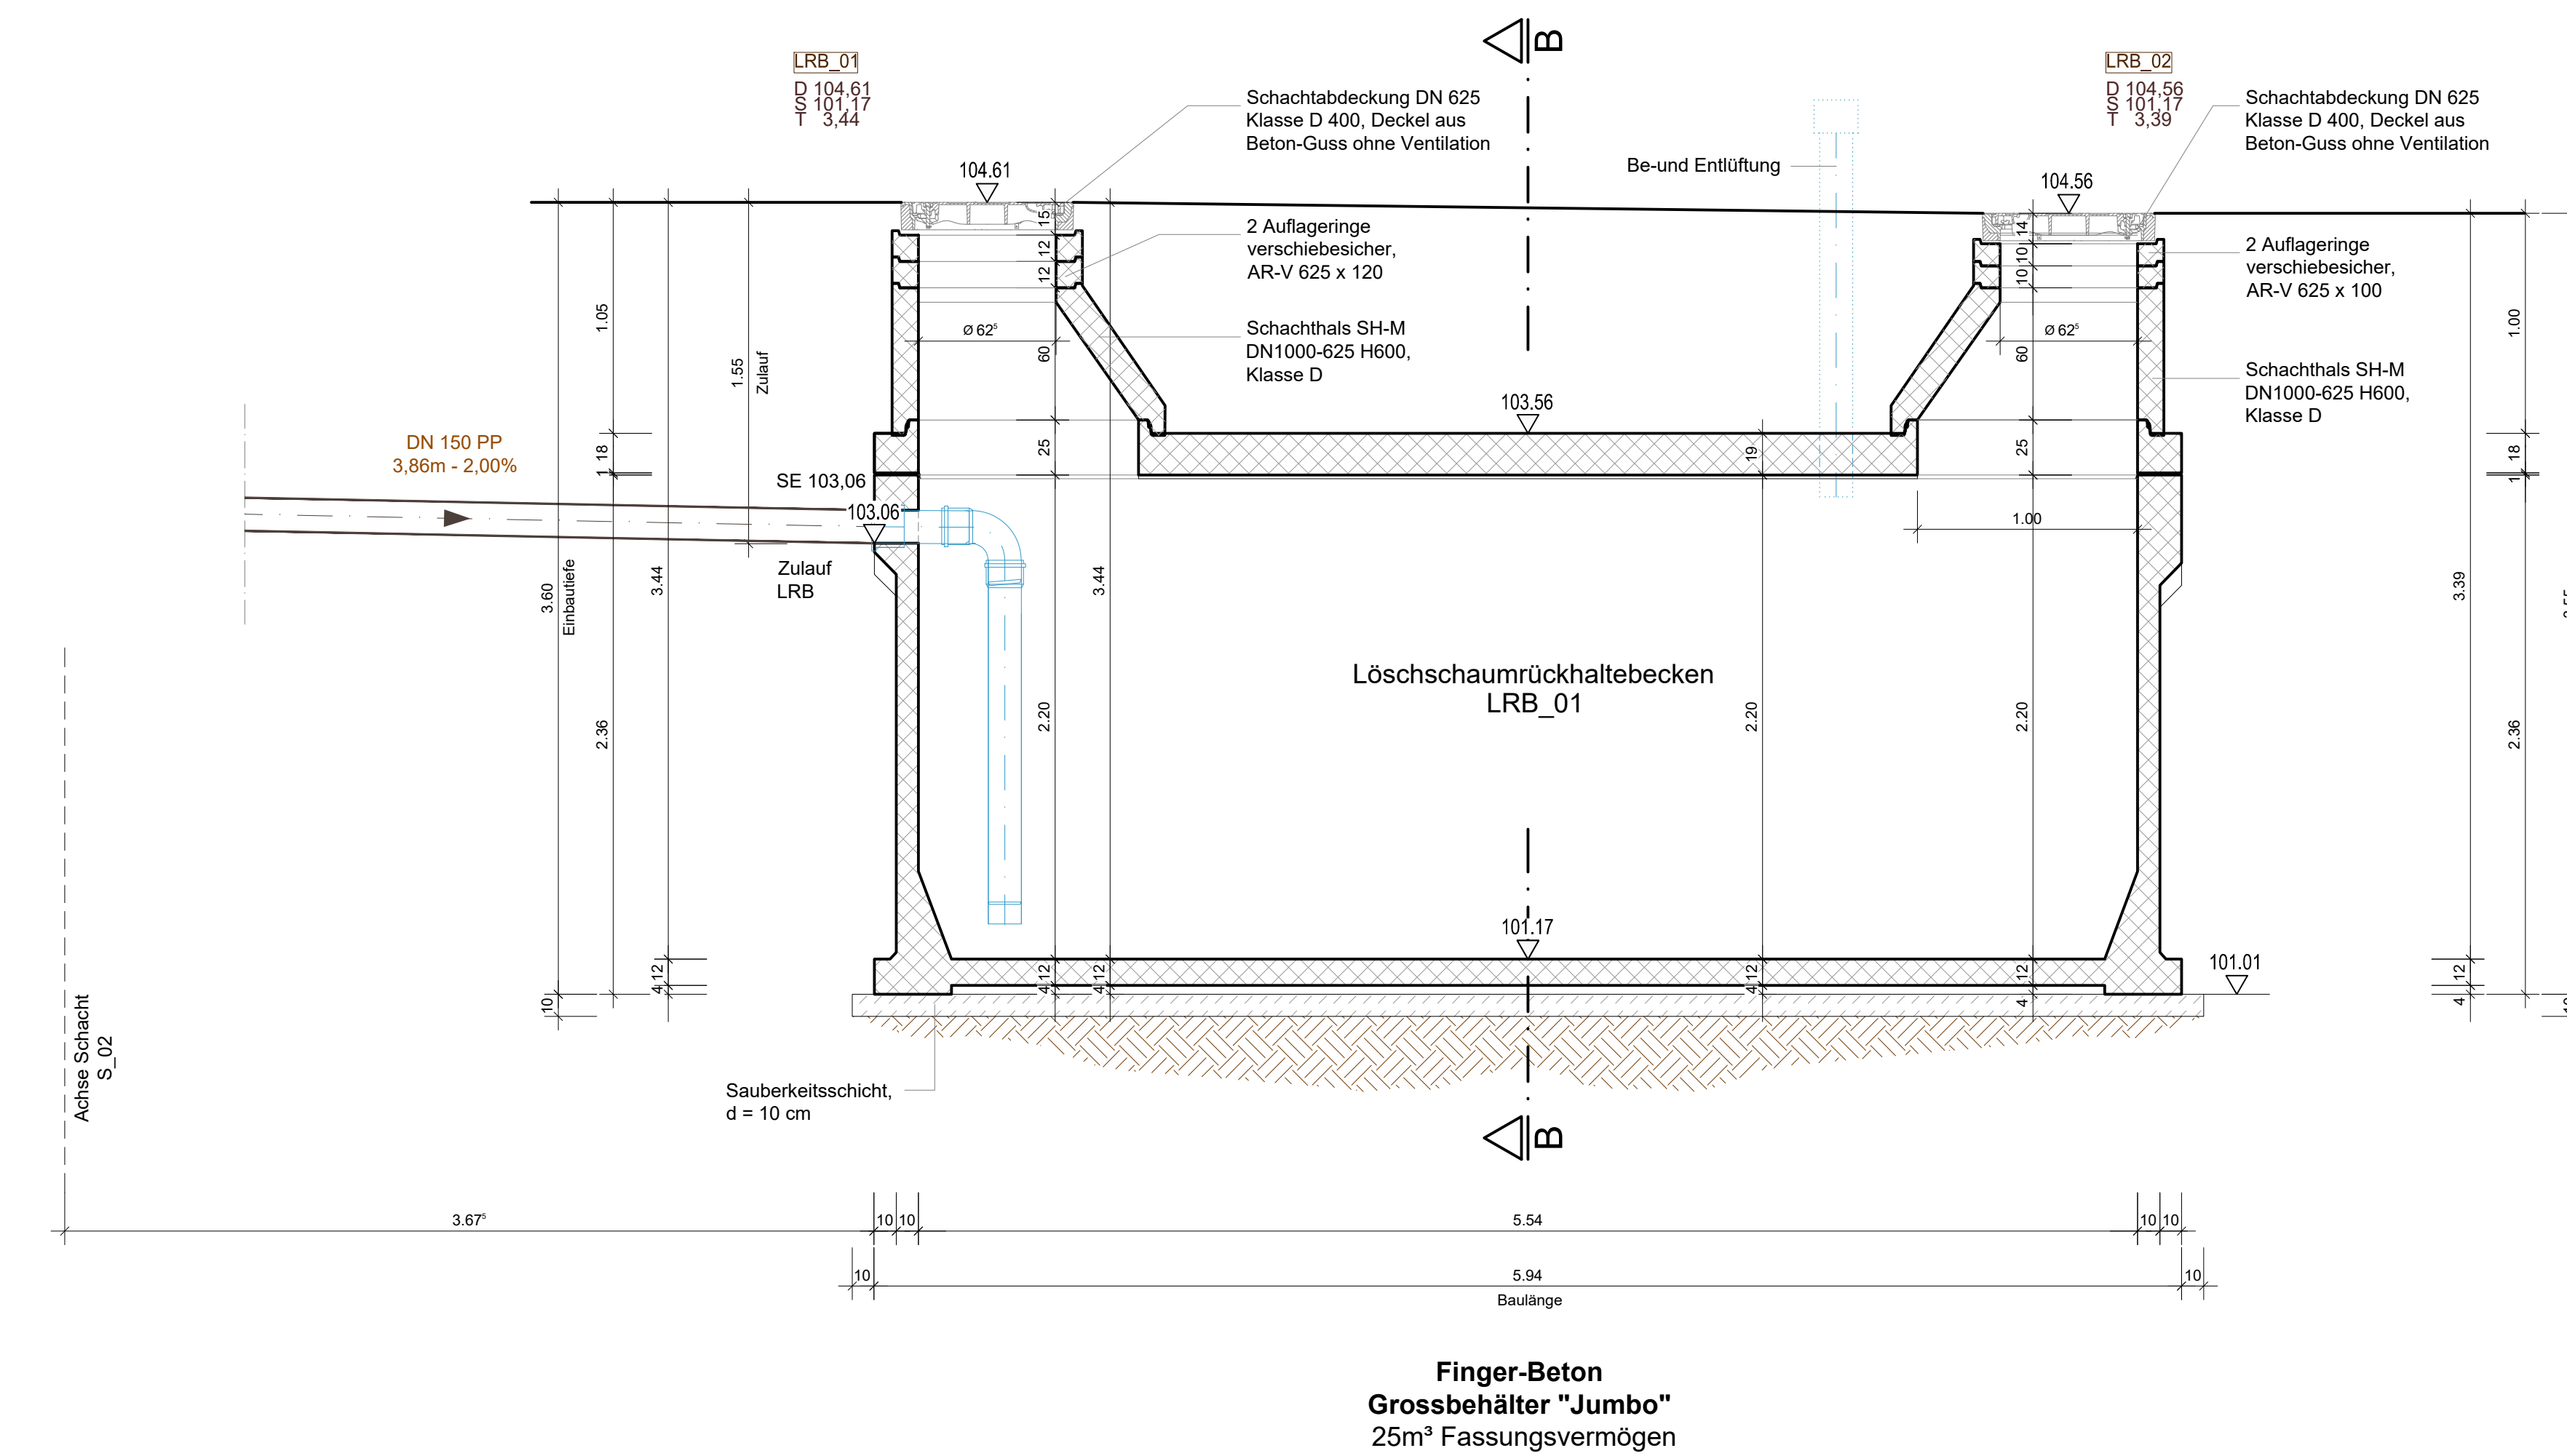

Nur zur Kalkulation

Index	Änderung	Datum	Bearbeitet	Geprüft

PROJEKT
Ersatzneubau Feuerwehr Ahrweiler
Neugestaltung der Freianlagen
Ahrstadion
53474 Bad Neuenahr-Ahrweiler

BAUHERR
Aufbau- und Entwicklungsgesellschaft
Bad Neuenahr-Ahrweiler mbH

Hauptstraße 80
53474 Bad Neuenahr-Ahrweiler

Aufgestellt:

Datum Unterschrift

PLANER
H2R INGENIEURE
huhmann + rummel beratende ingenieure partgmbb

H2R - INGENIEURE
huhmann + rummel beratende ingenieure partgmbb
Bachstraße 45 tel: 02633 475997-0
53498 Bad Breisig web: h2r-ing.de

Aufgestellt:

Datum Unterschrift

LP5 -AUSFÜHRUNGSPLANUNG

PLAN
Bauwerksplan
Alarmstellplatz
Löschschaumrückhaltebecken LRB_01

Bearbeitet	C. Huhmann
Geprüft	H. Huhmann
Format	970 x 594 mm
Maßstab	1 : 25
Datum	20.02.2026

Projekt-Nr.	24-217	Plan-Nr.	FWA-24217-A-INF-P-XX-BW-13	Index	
-------------	--------	----------	----------------------------	-------	--