




GRUNDRISS

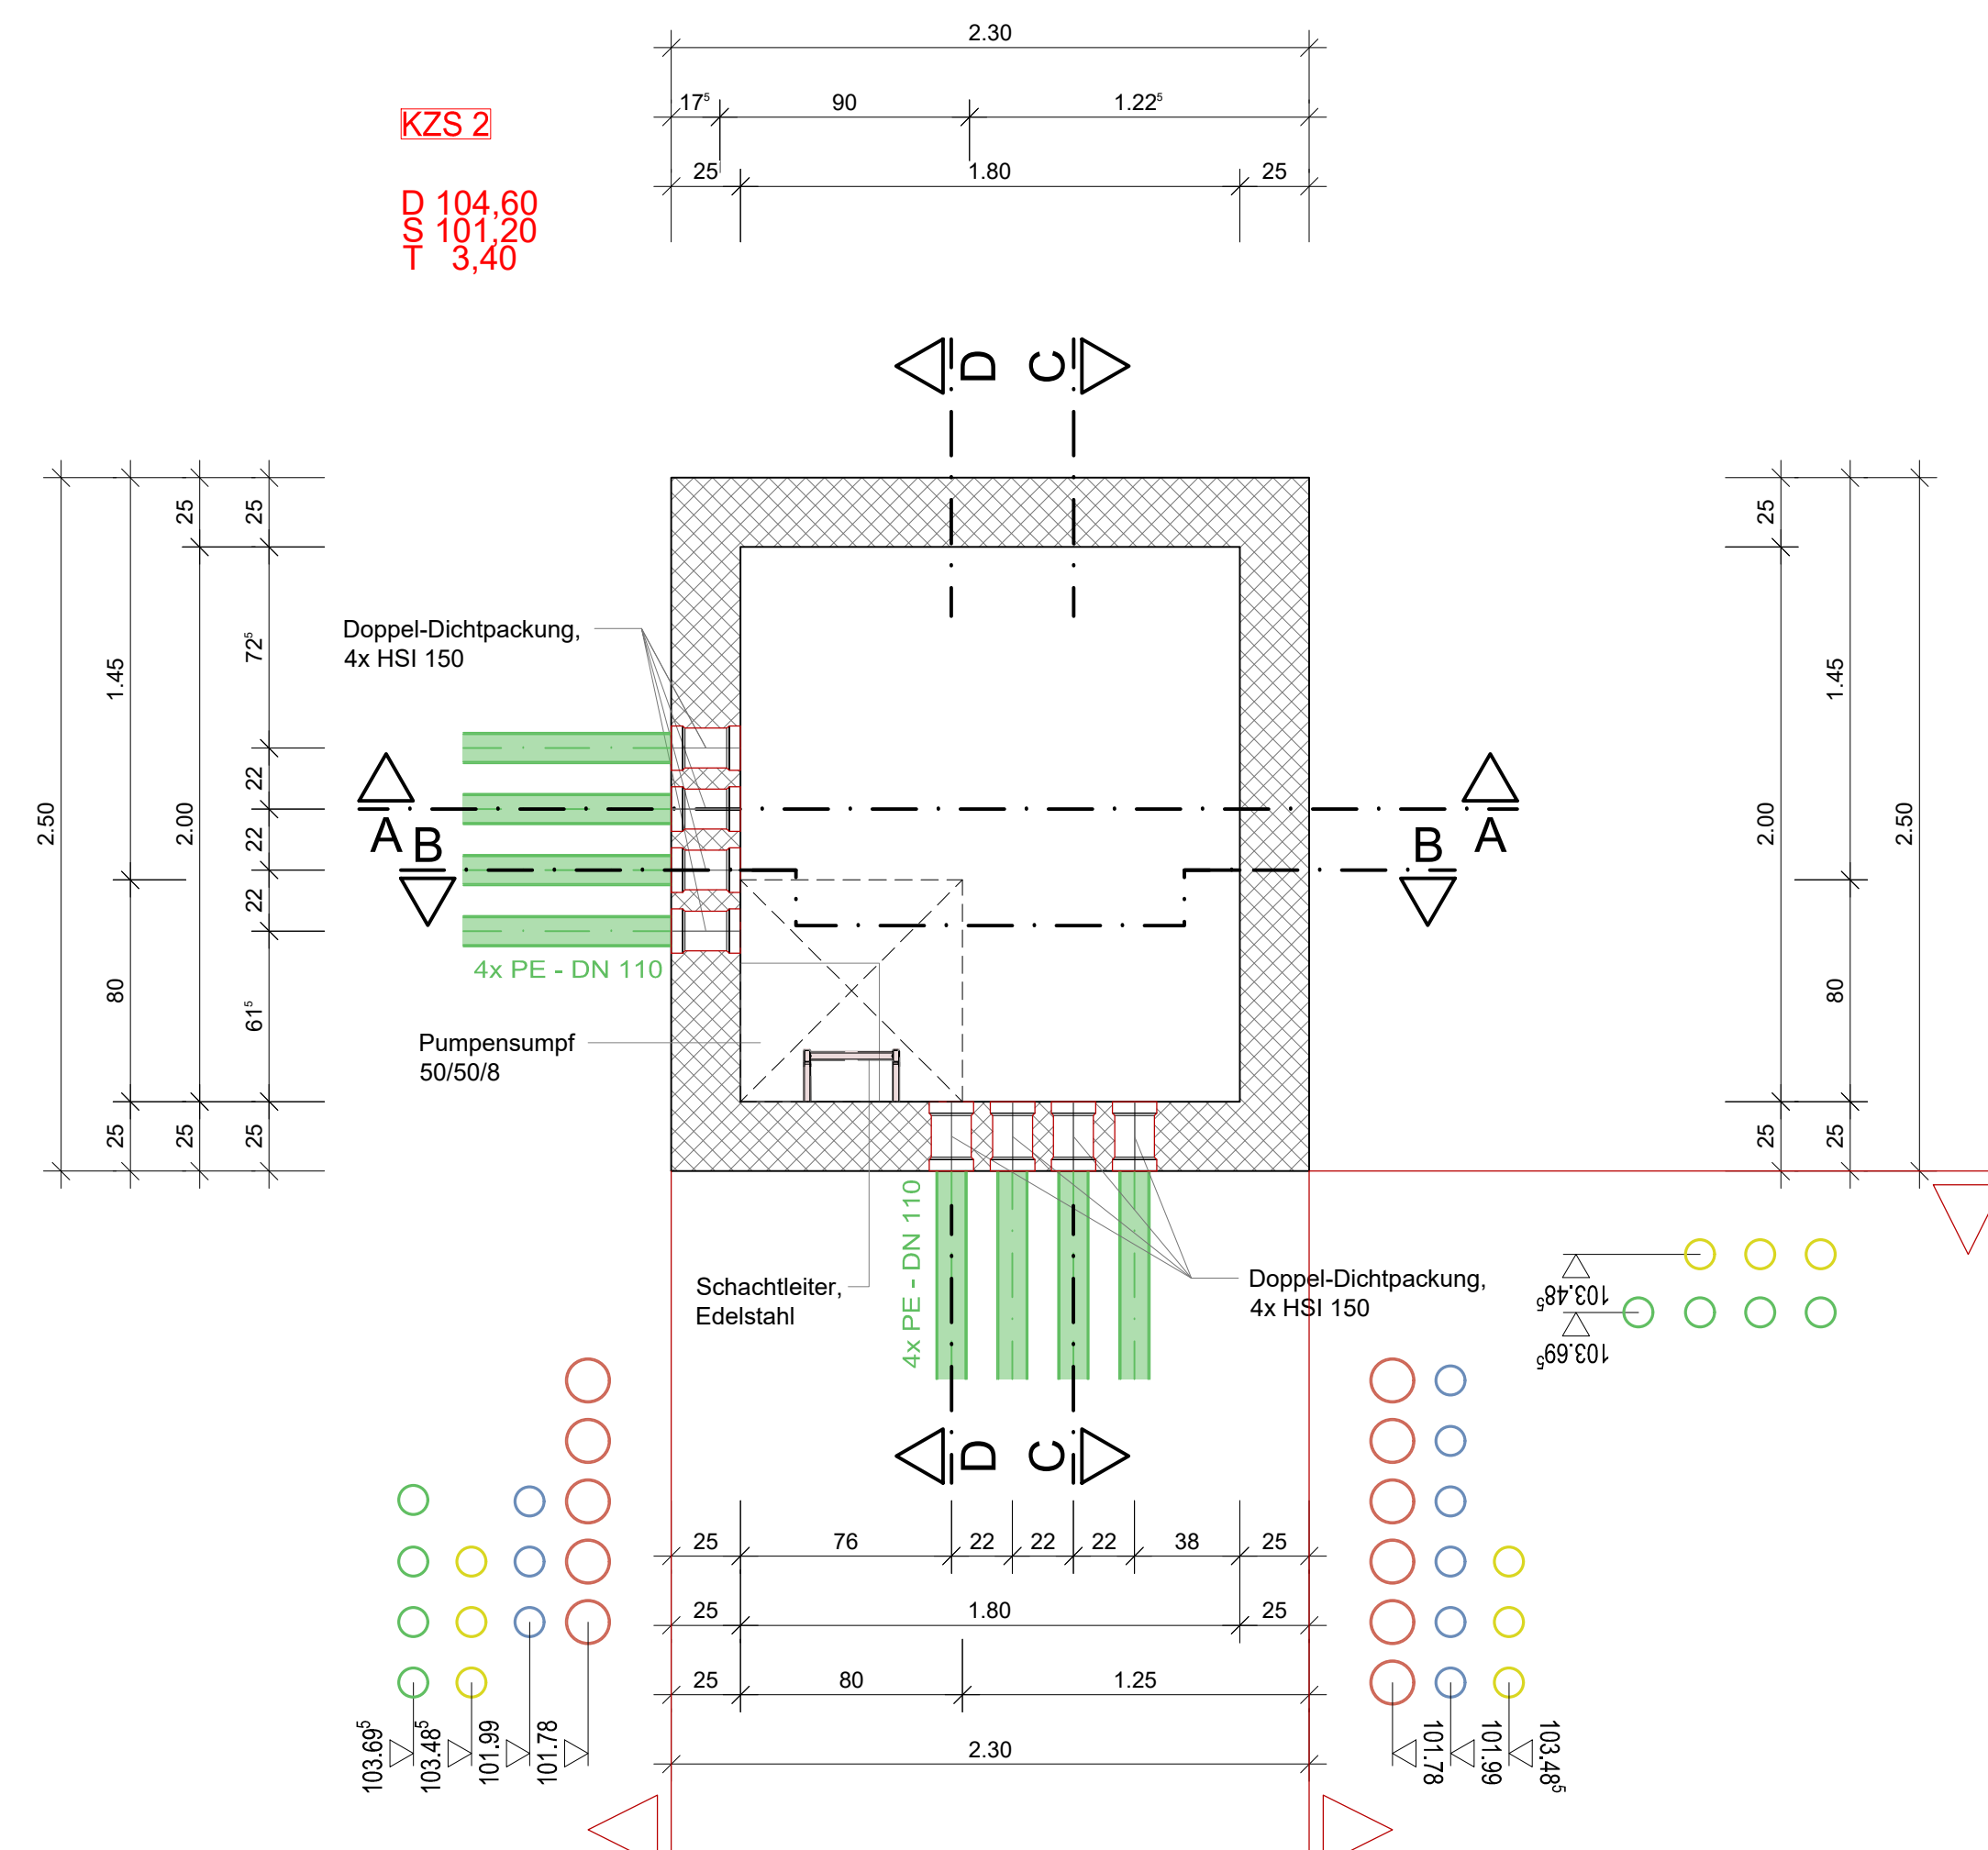


SCHNITT A-A

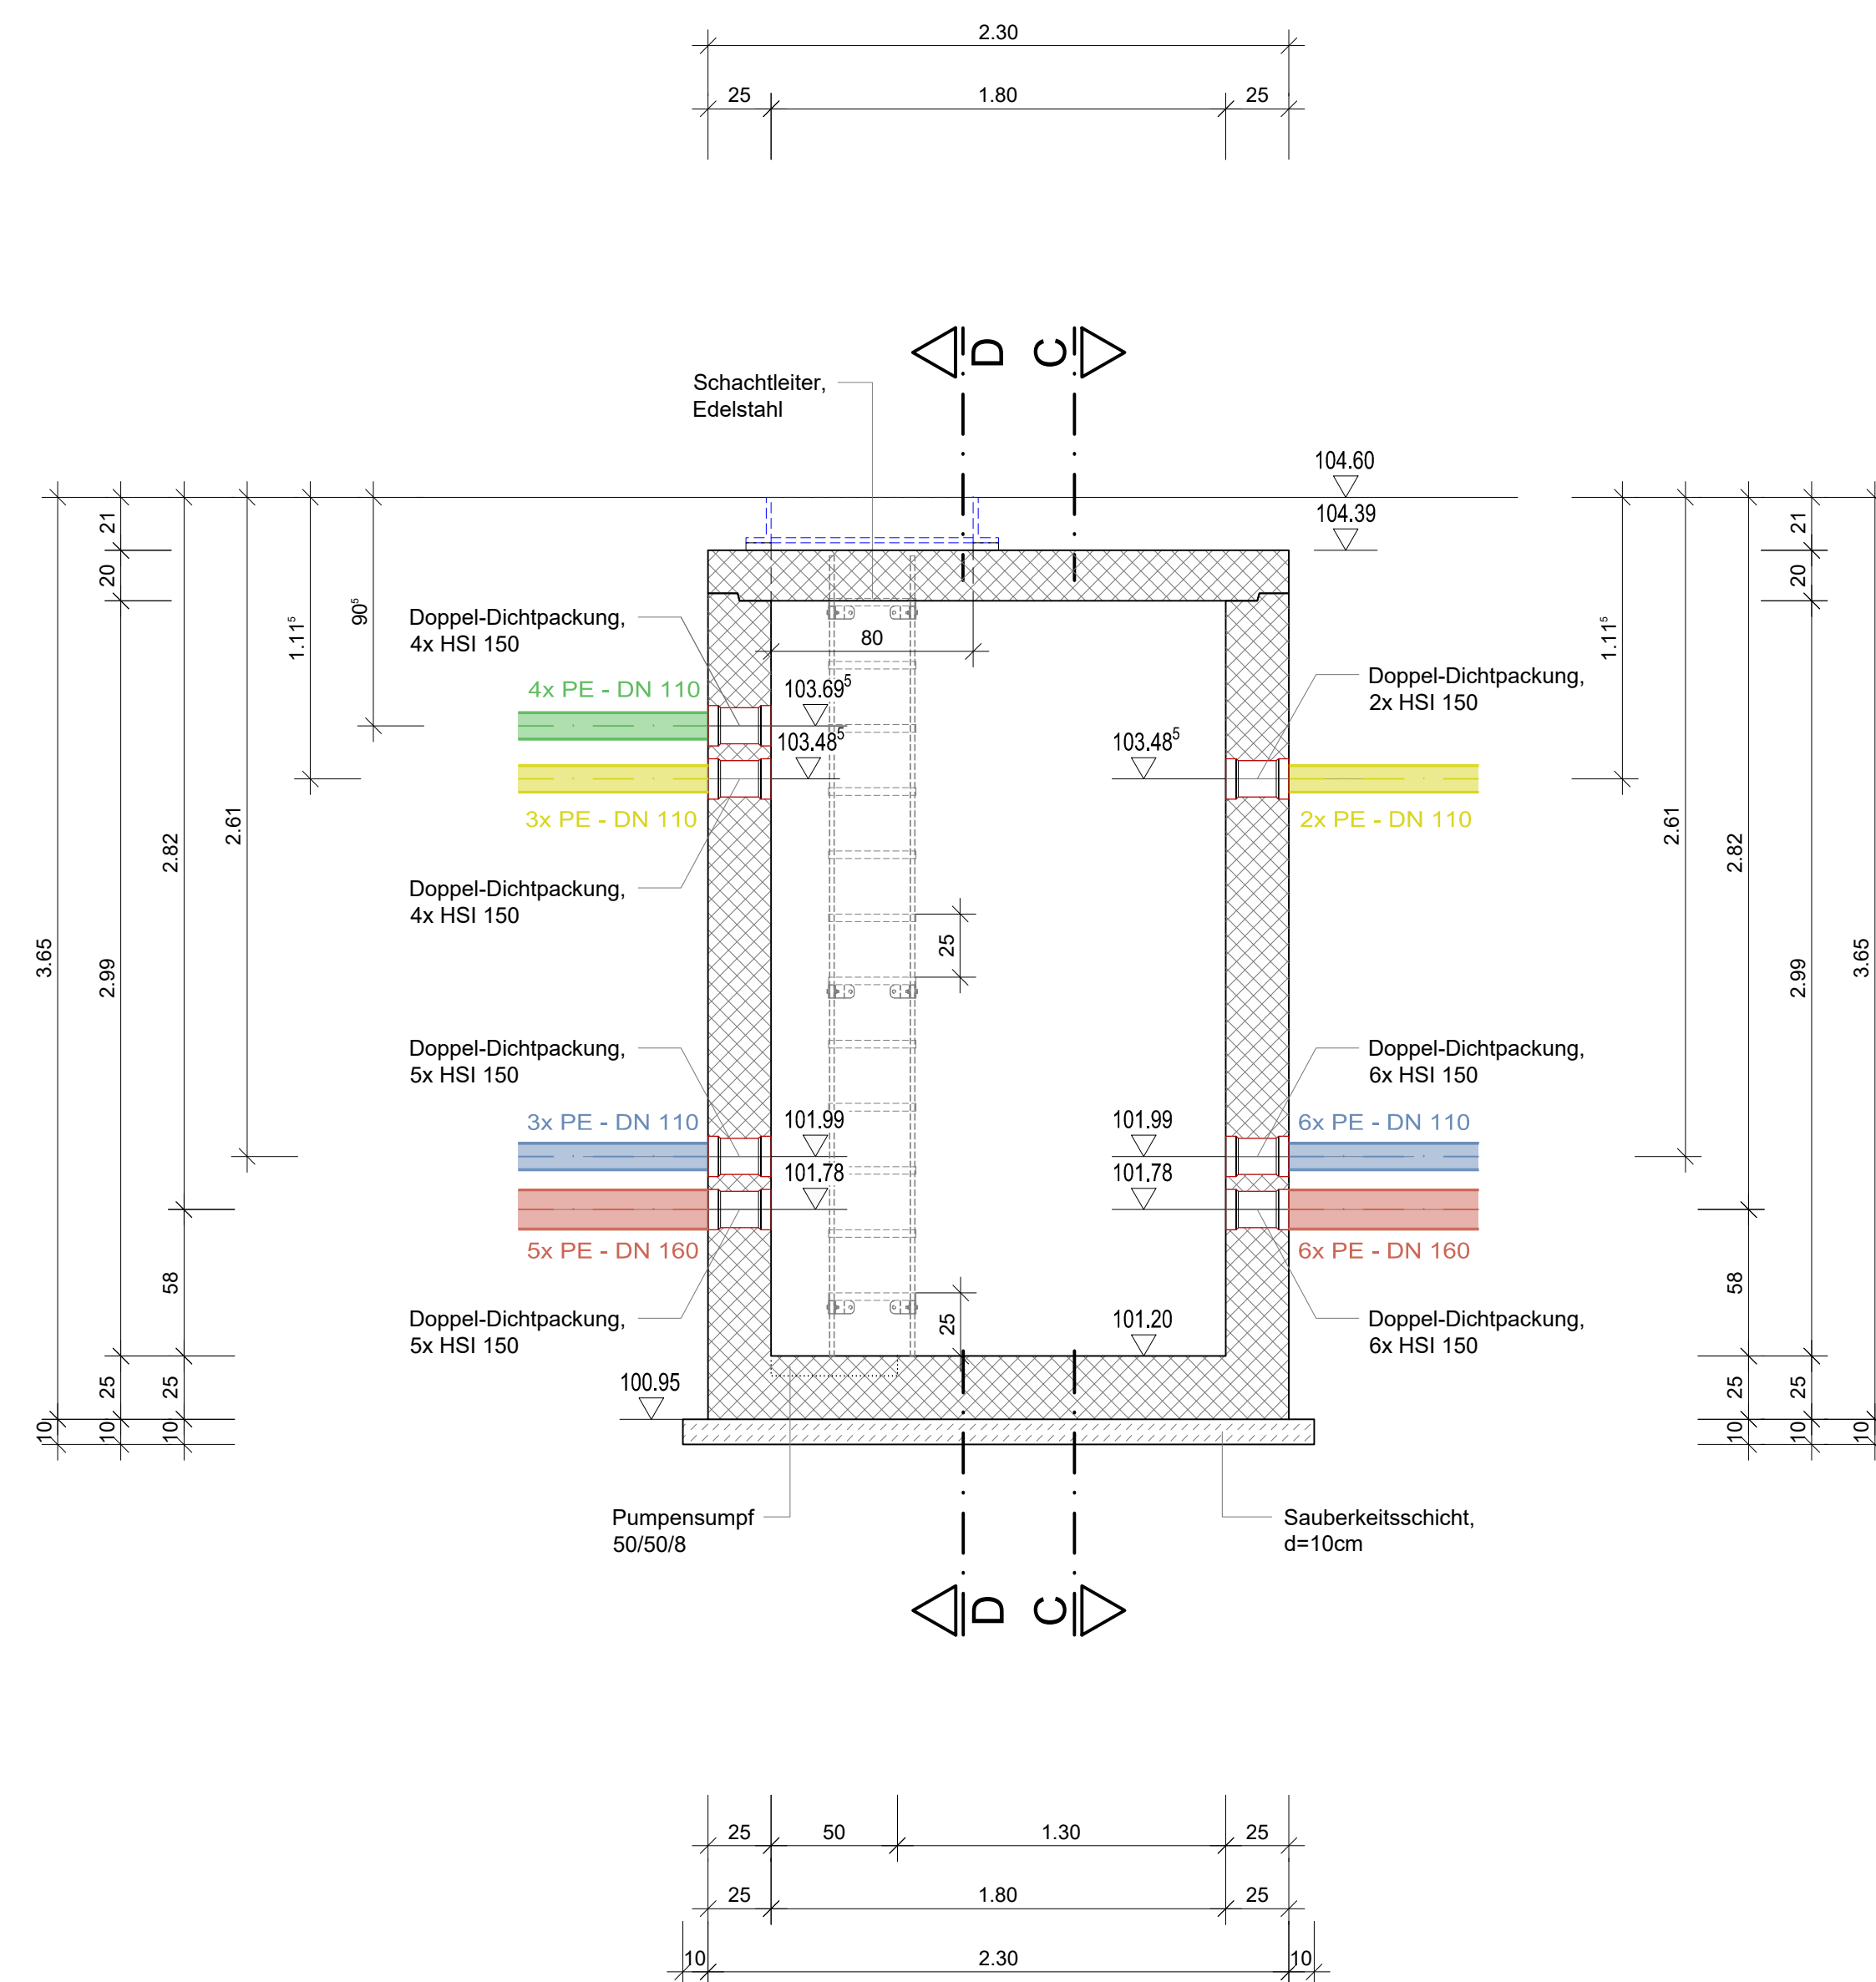


SCHNITT B-B

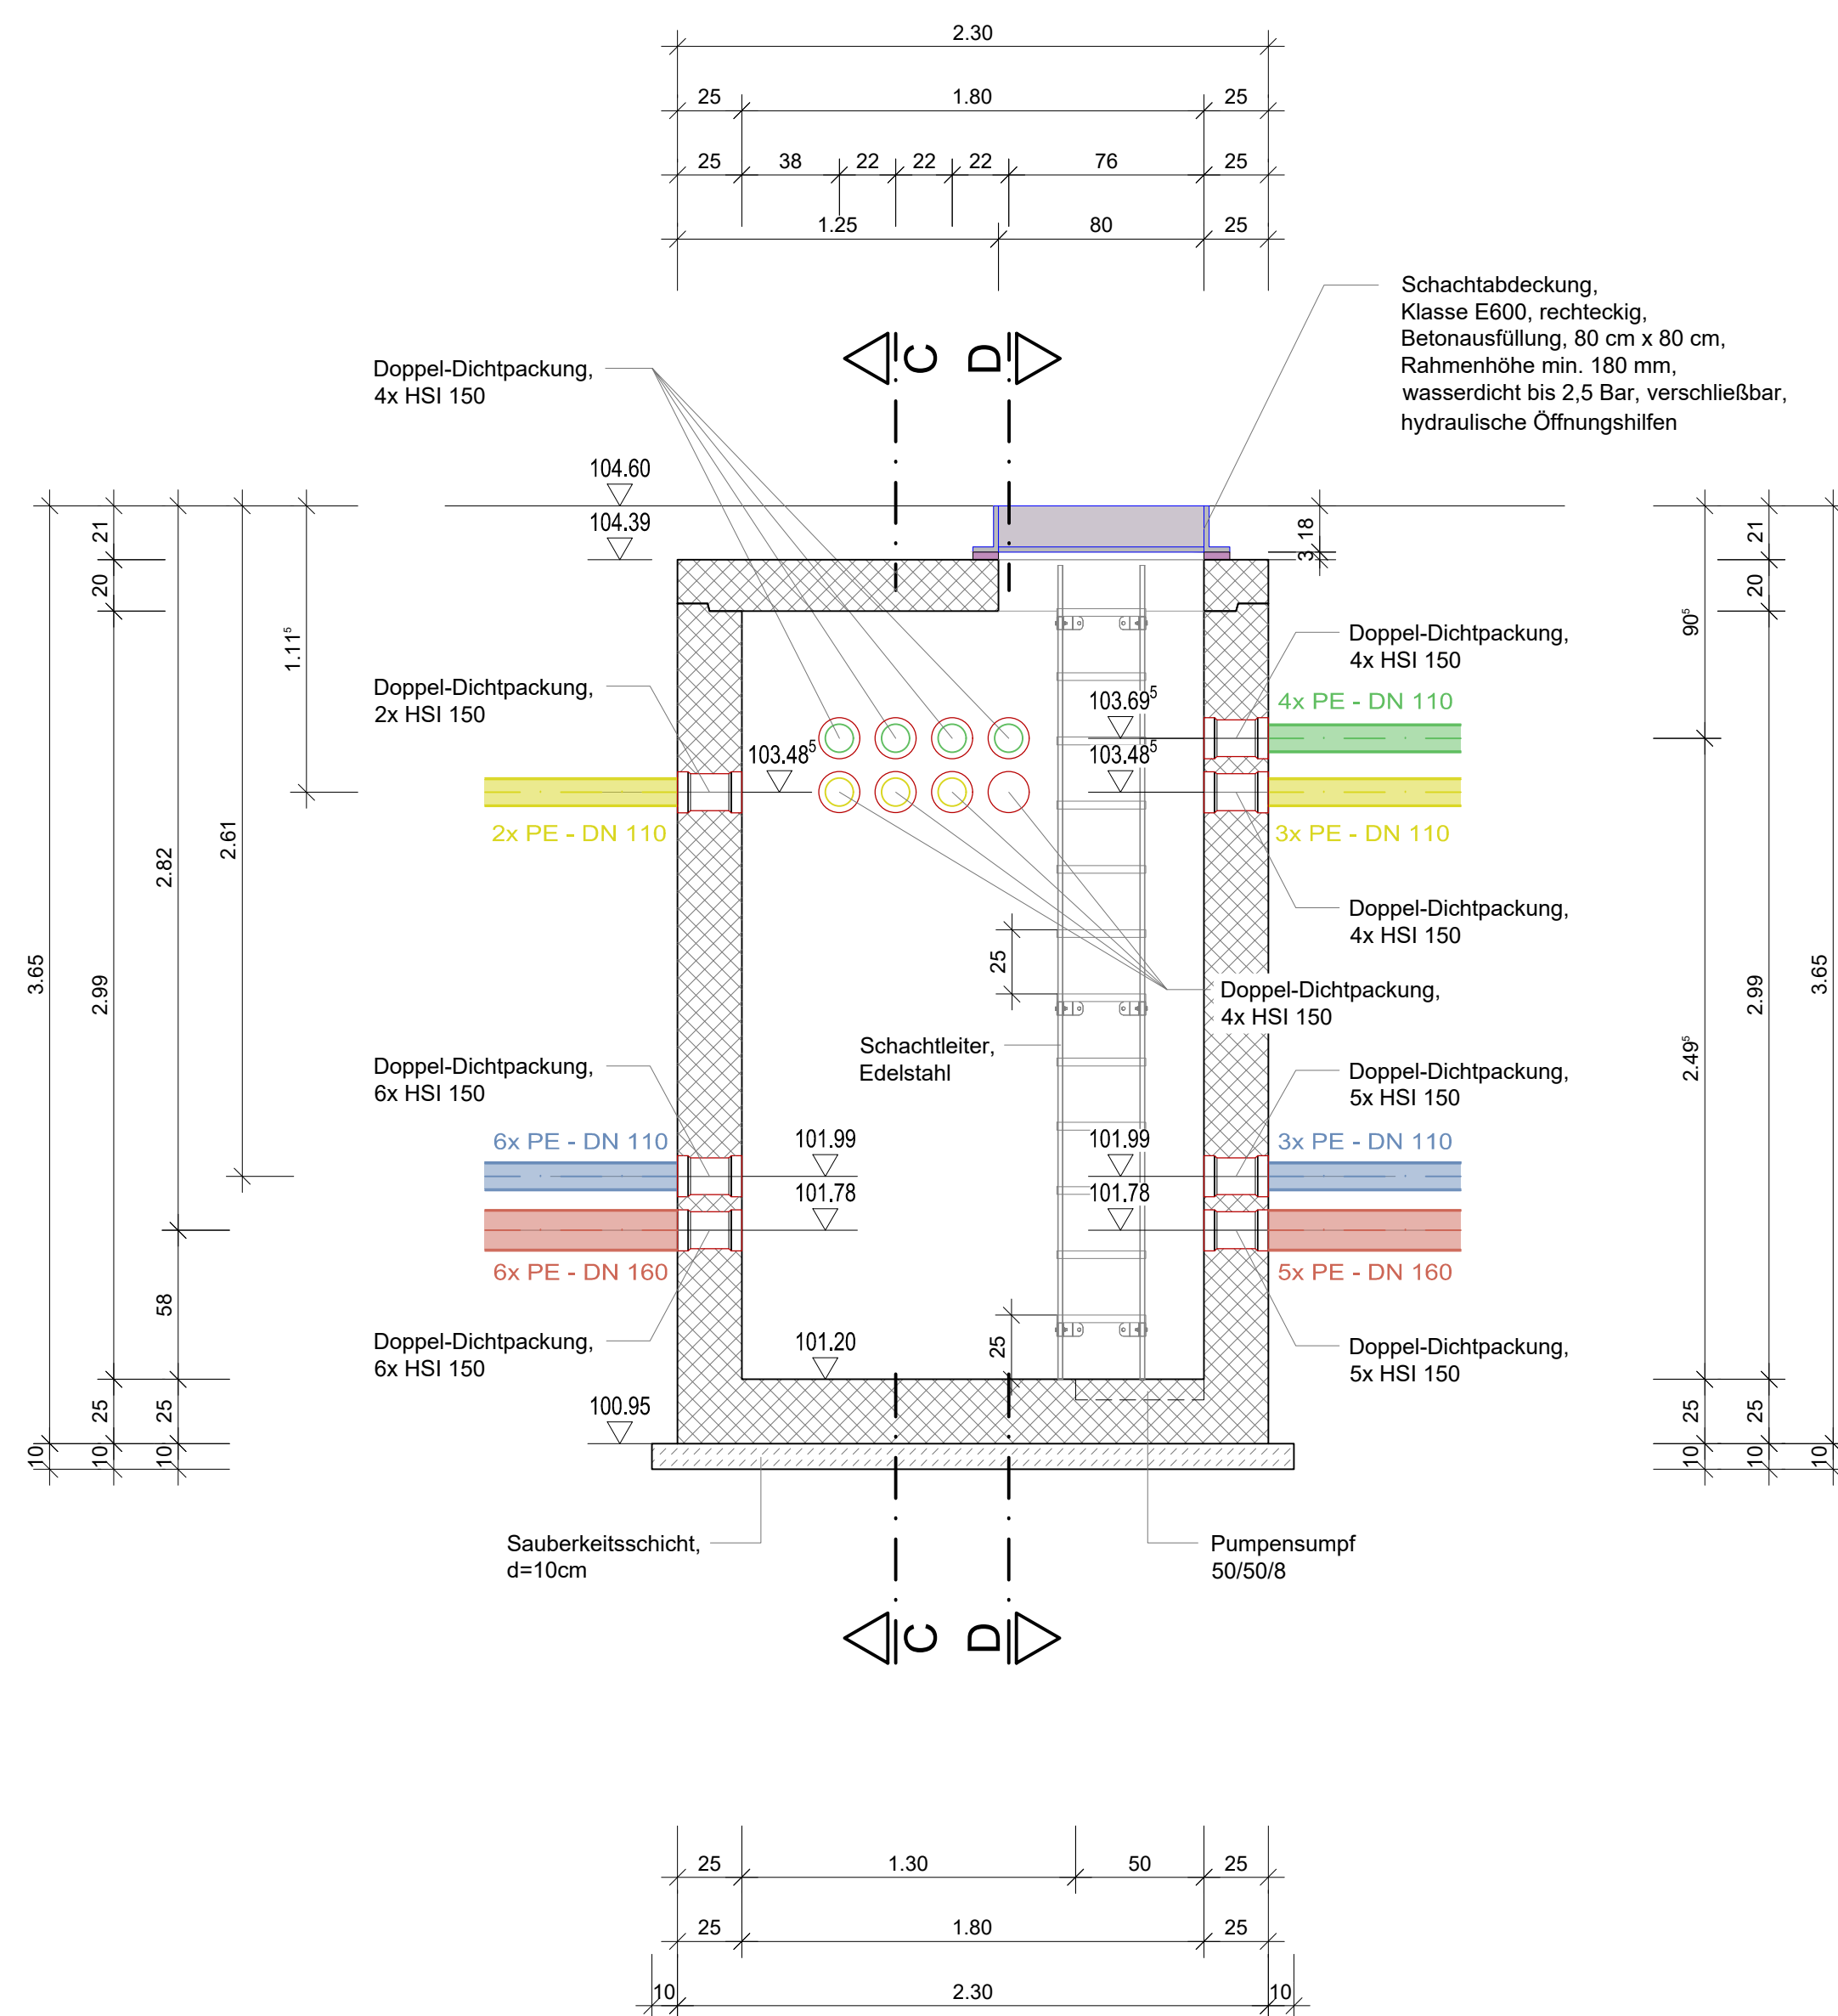

SCHNITT C-C

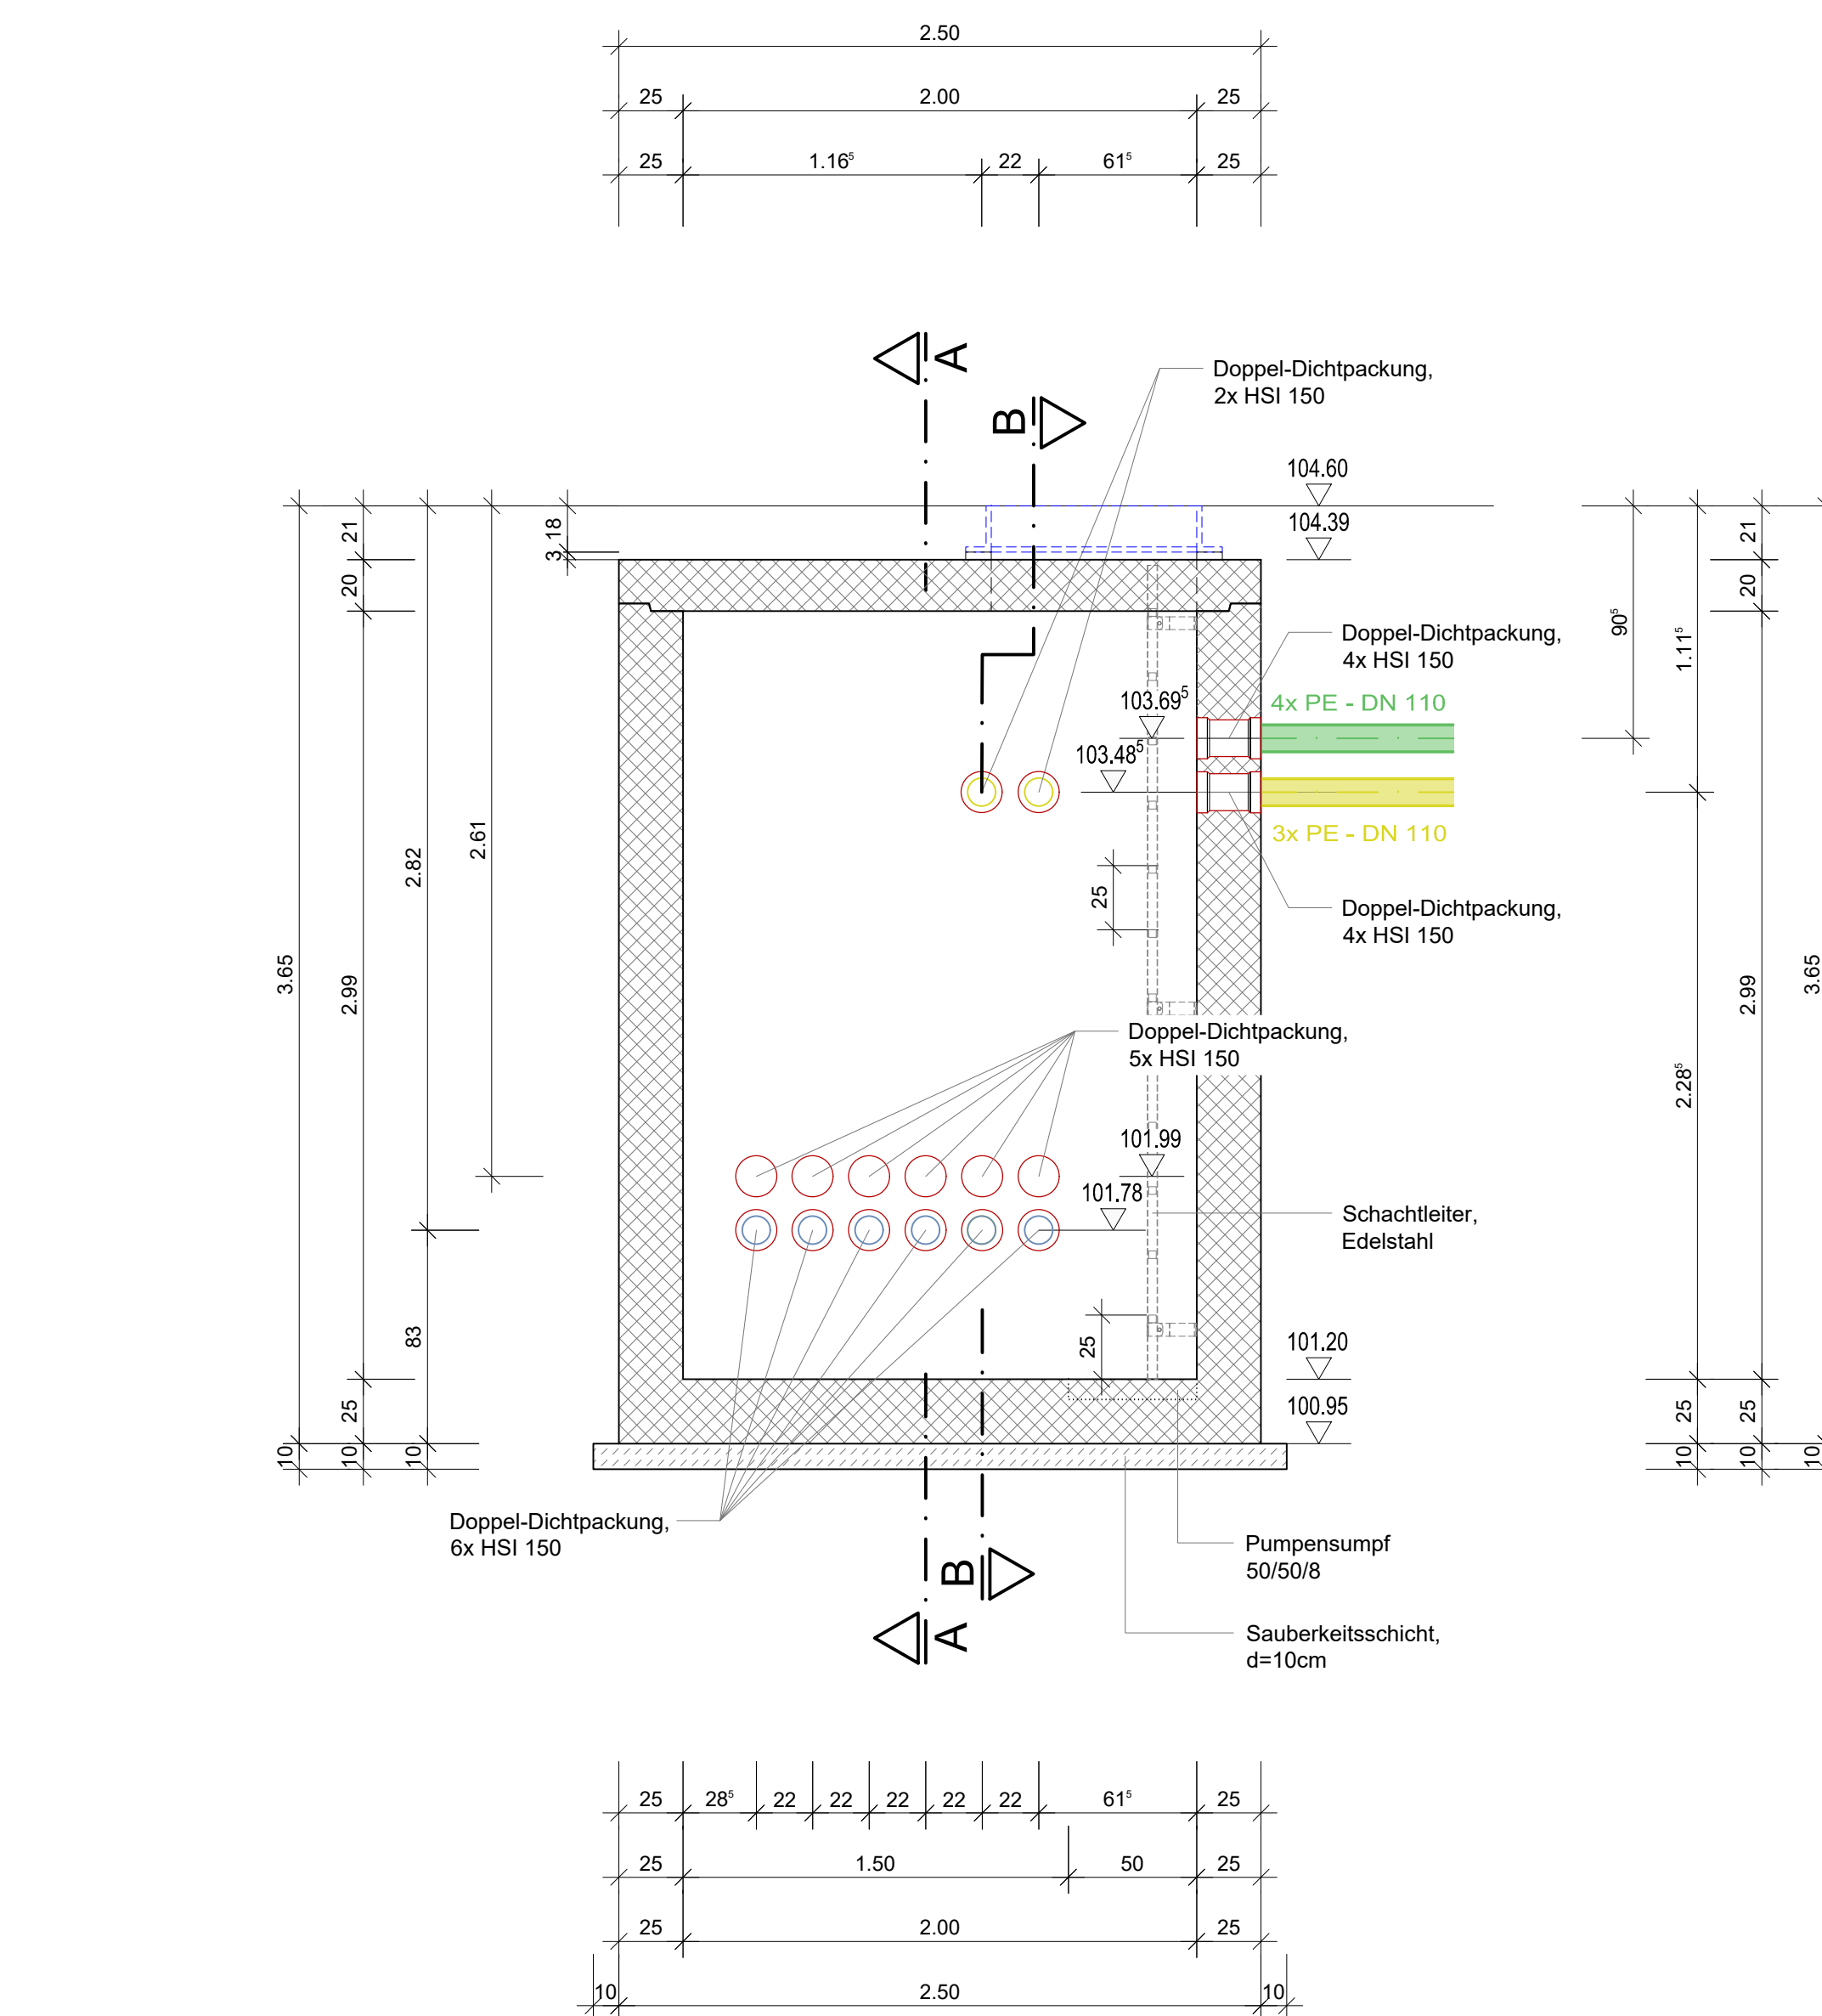

SCHNITT D-D

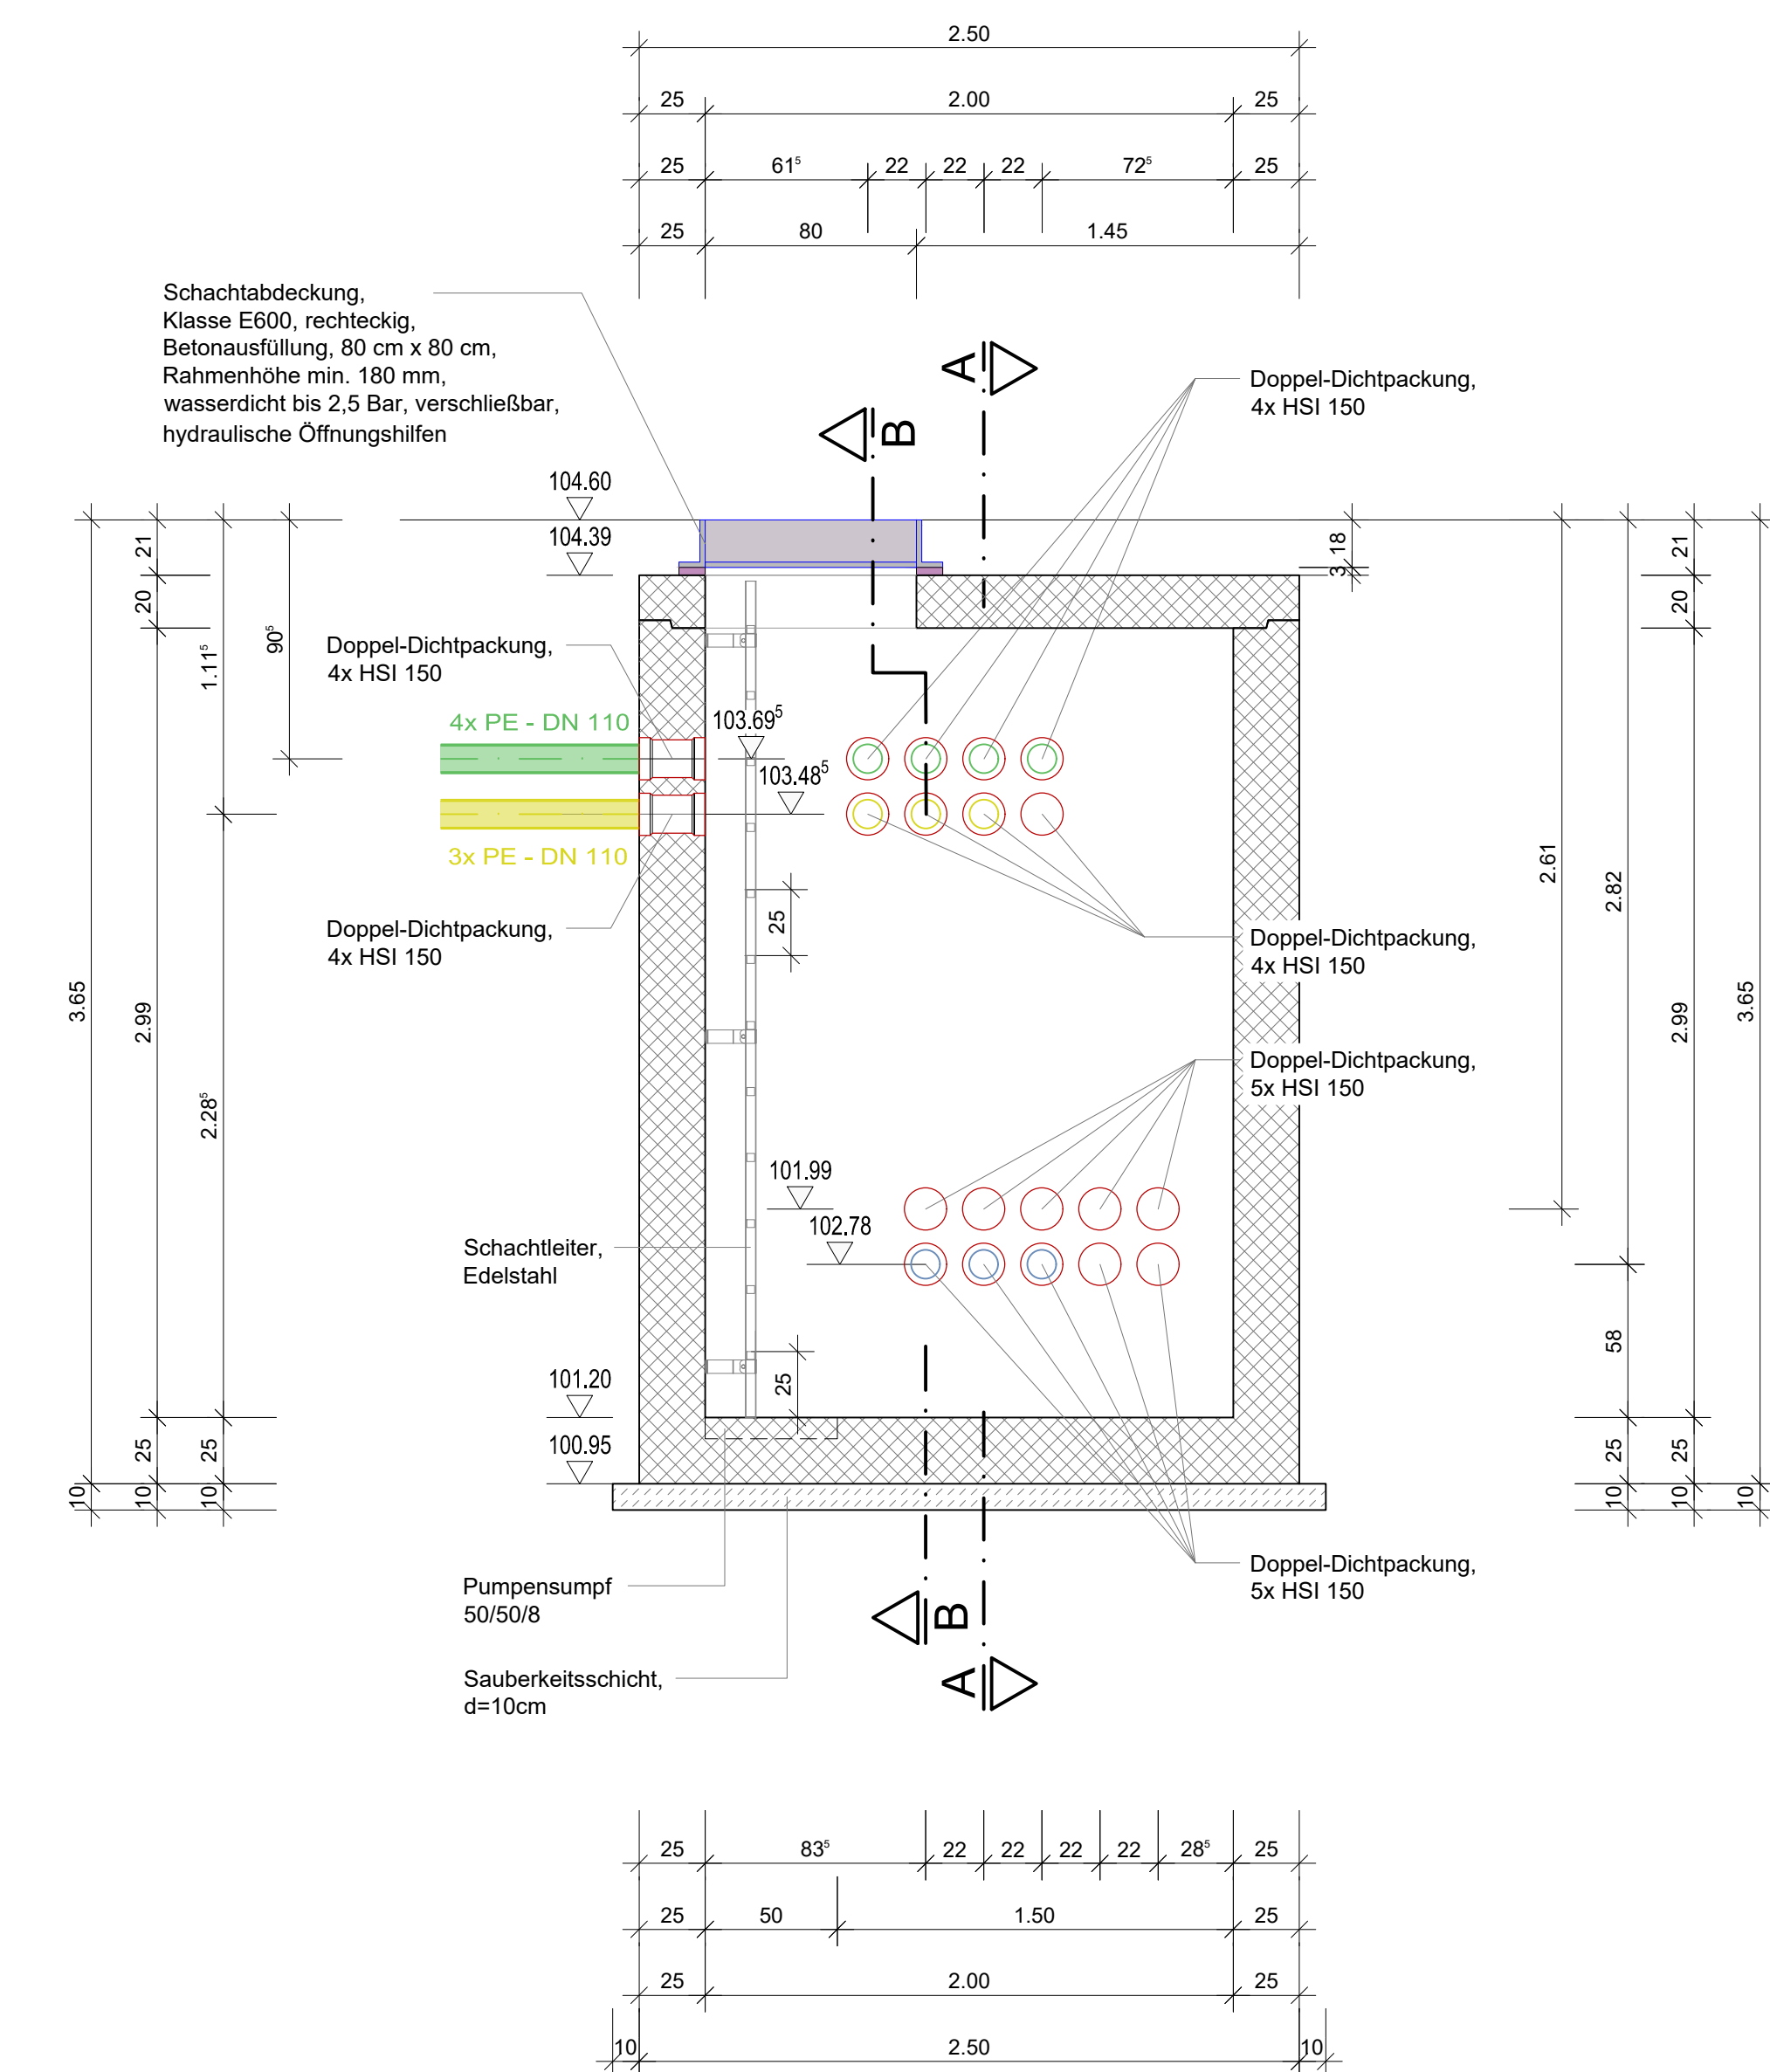

IDex	Änderung		Datum	Bearbeitet	Gepfört
-------------	----------	--	--------------	------------	----------------

PROJEKT

Ersatzneubau Feuerwehr Ahrweiler

Neugestaltung der Freianlagen
Ahrstadiion
53474 Bad Neuenahr-Ahrweiler

BAUHERR

Aufbau- und Entwicklungsgesellschaft
Bad Neuenahr-Ahrweiler mbH

Hauptstraße 80
53474 Bad Neuenahr-Ahrweiler



Kultur- und Entwicklungs-gesellschaft
Bad Neuenahr-Ahrweiler mbH

Aufgestellt:

Datum	Unterschrift
--------------	---------------------

PLANER



H₂R INGENIEURE
Ingenieur-Büro für Beratung, Planung und Ausführung

H₂R – INGENIEURE
huhnmann + rummel beratende ingenieure partgmbh
Bachstraße 45
53498 Bad Breisig web: h2r-ing.de

Aufgestellt:

Datum	Unterschrift
--------------	---------------------

LPS – AUSFÜHRUNGSGPLANUNG

	Bearbeitet	C. Hußmann
PLAN	Gepfört	H. Huhnmann
Bauwerksplan	Format	1540 x 700 mm
Kabelzugschacht KZS 2	Maststab	1 : 25
	Datum	06.03.2026

Projekt-Nr.	Z-217	Plan-Nr.	FWA-24217-A.-INF-P-XX-WB-16	Index	
--------------------	-------	-----------------	-----------------------------	--------------	--