




GRUNDRISS

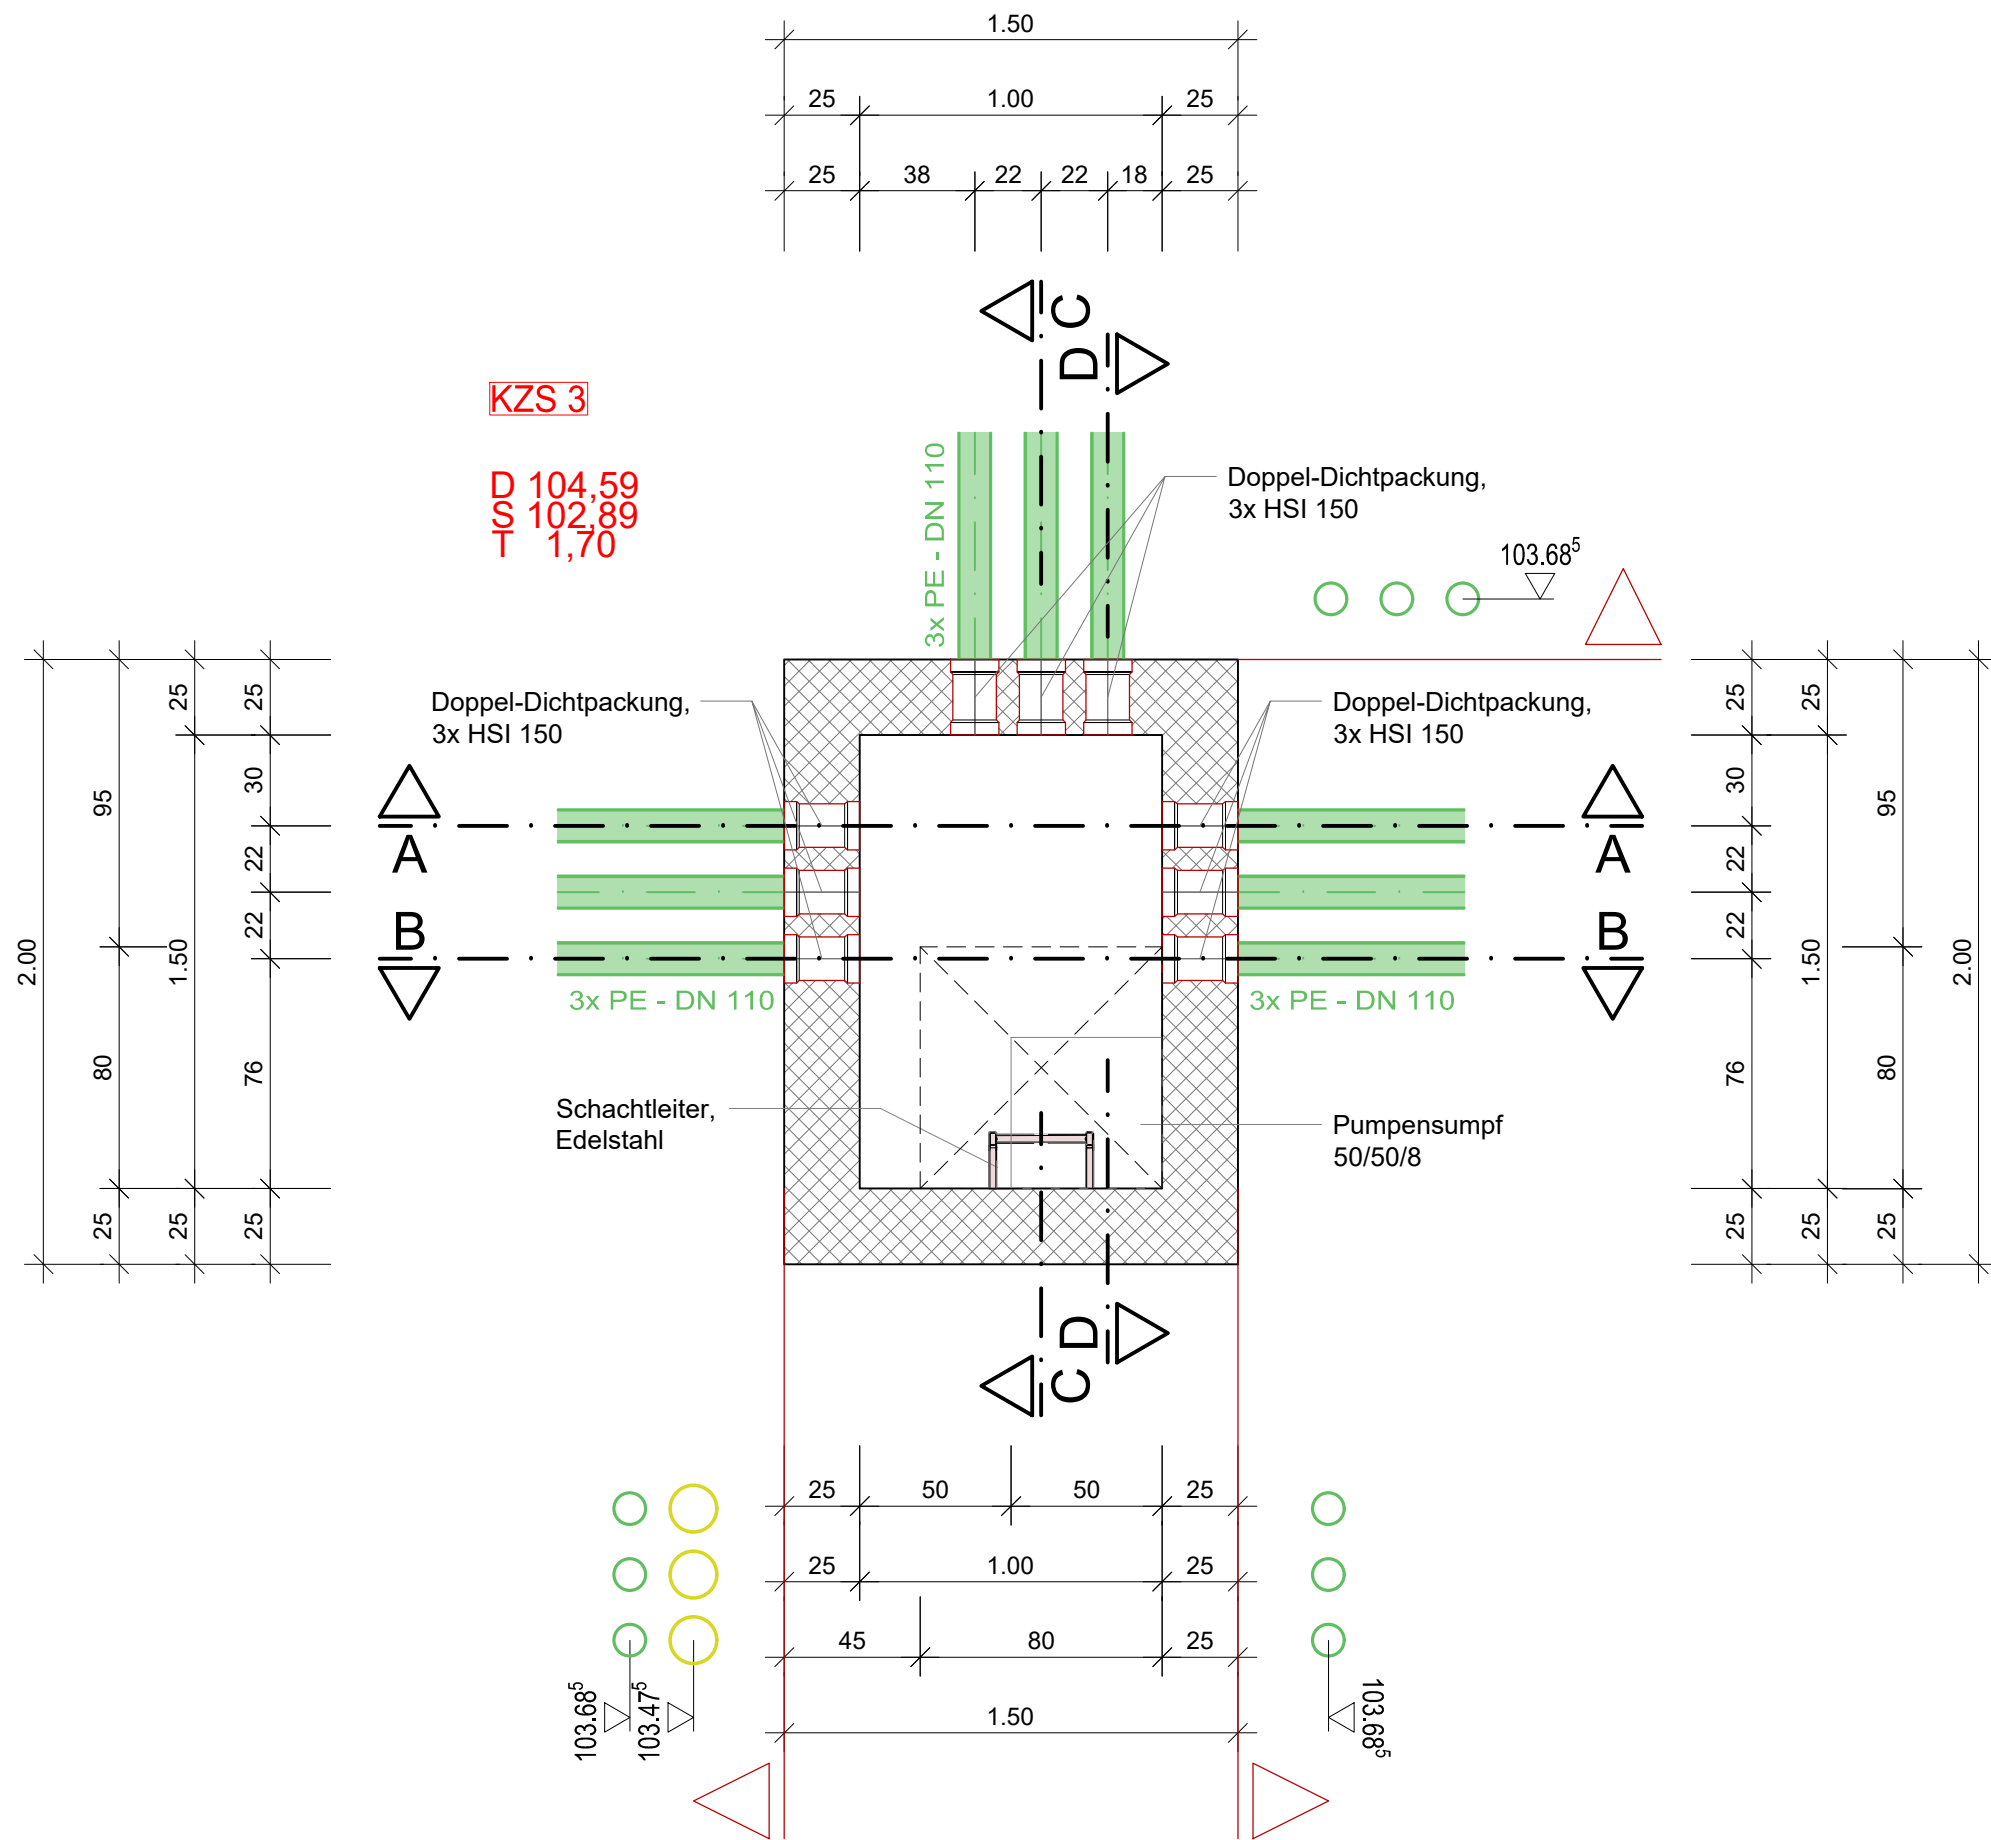


GRUNDRISS

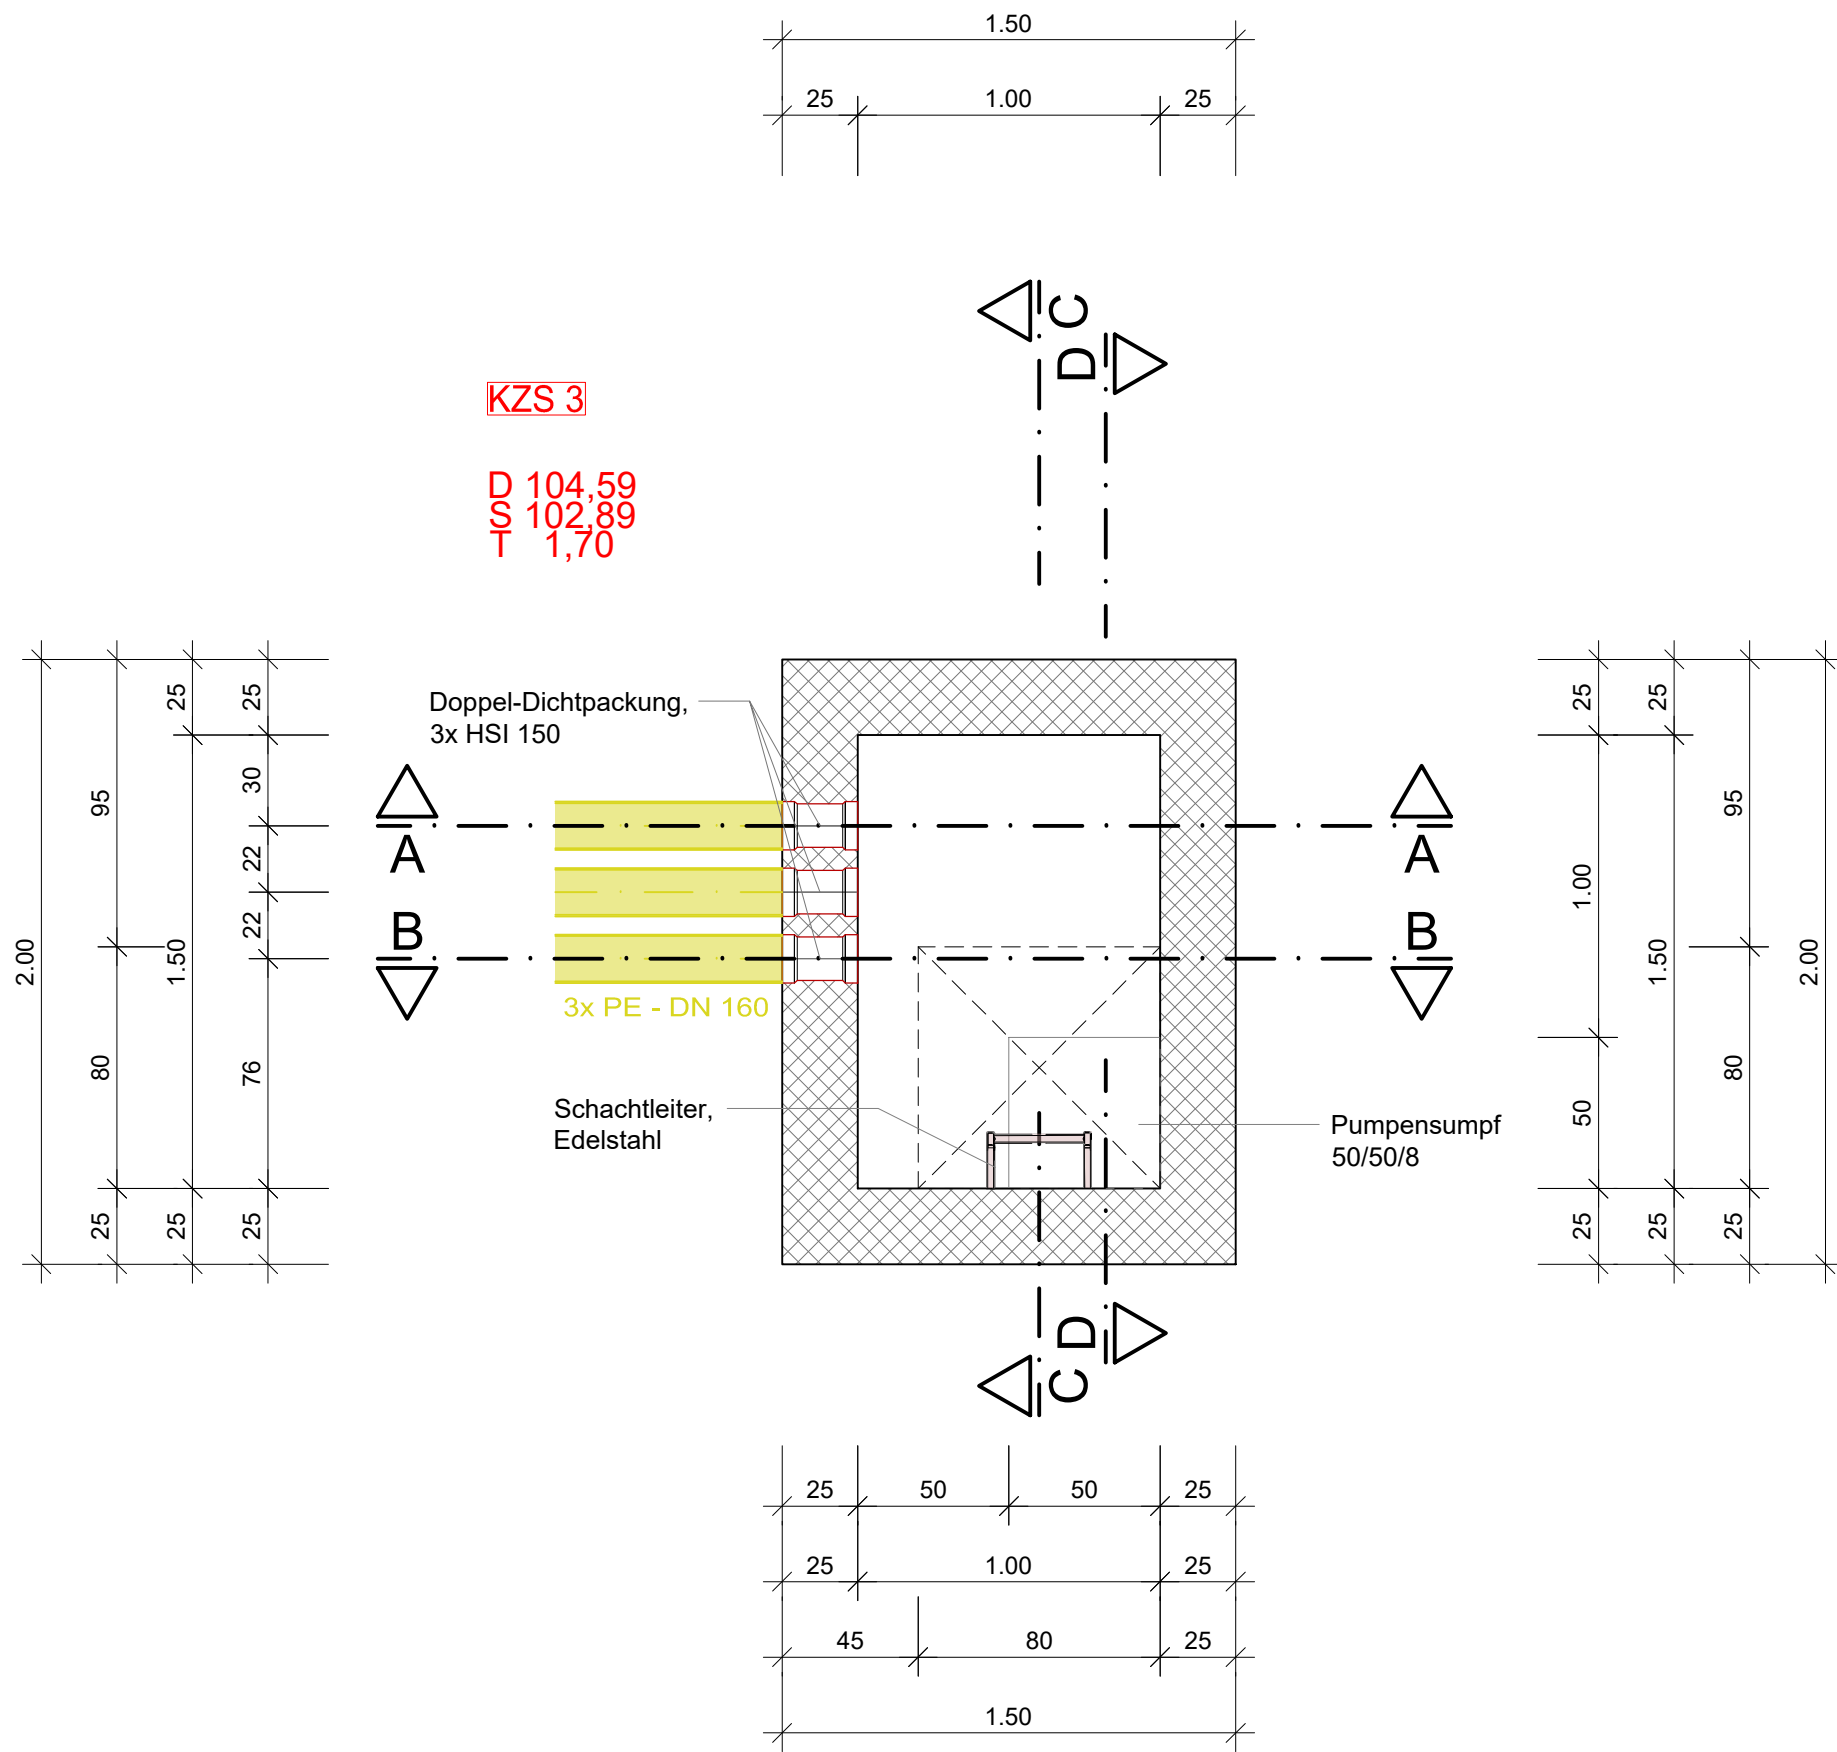


SCHNITT A-A

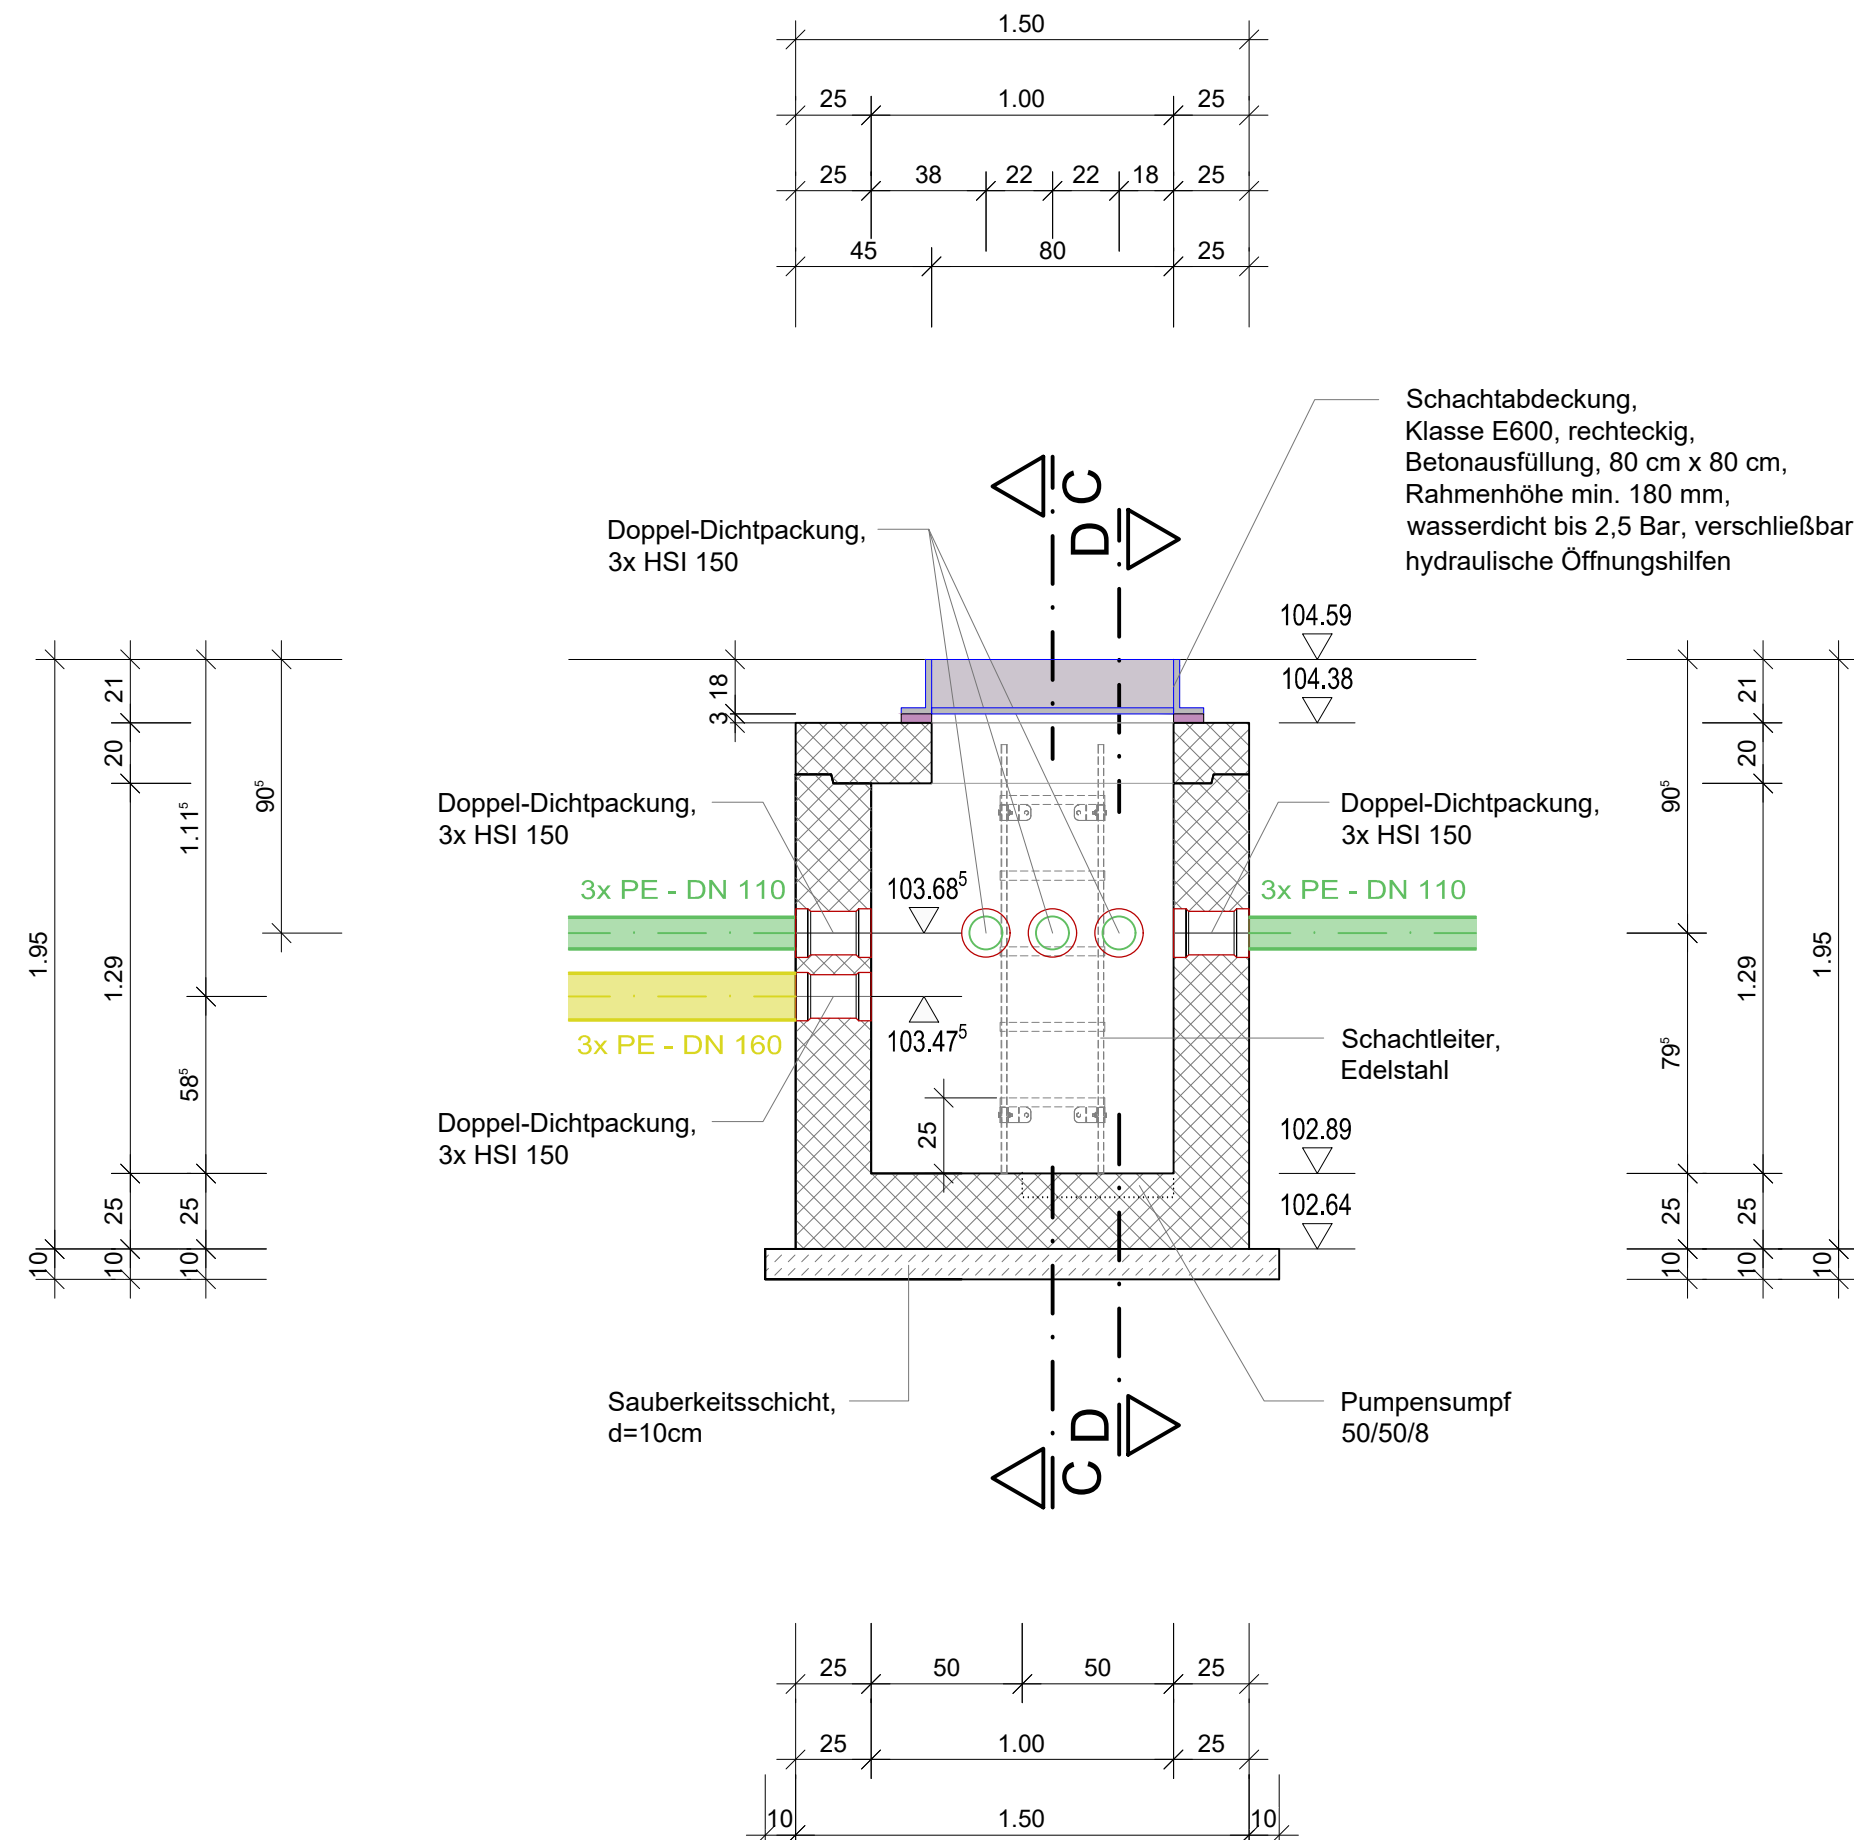


SCHNITT B-B

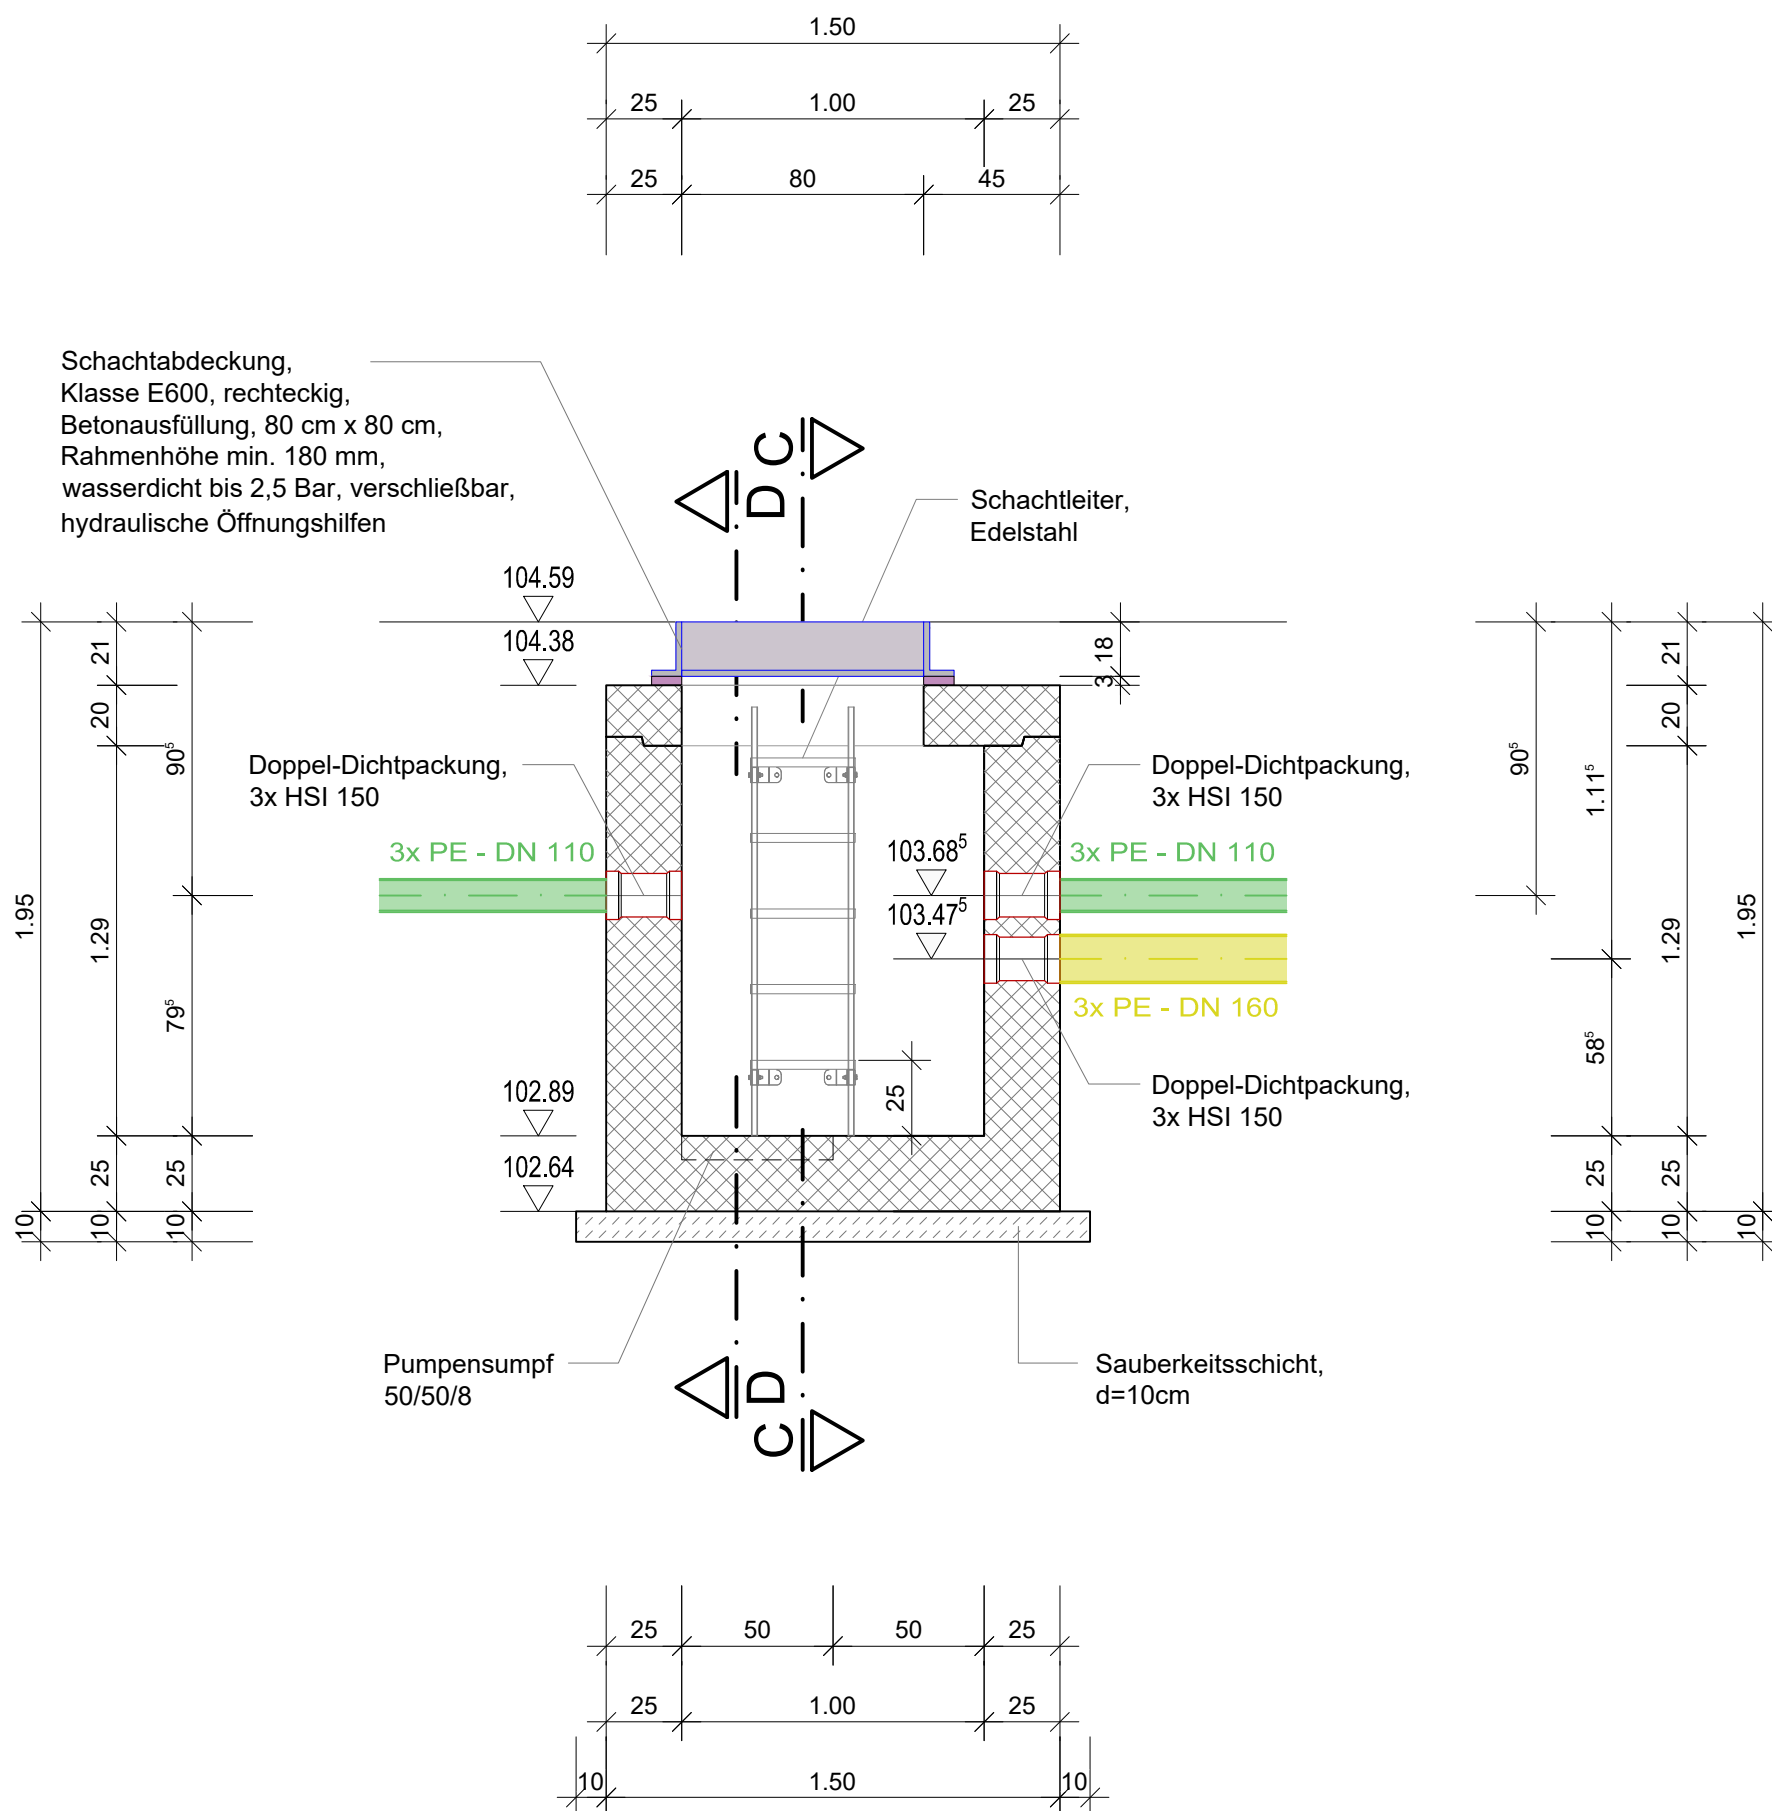

SCHNITT C-C

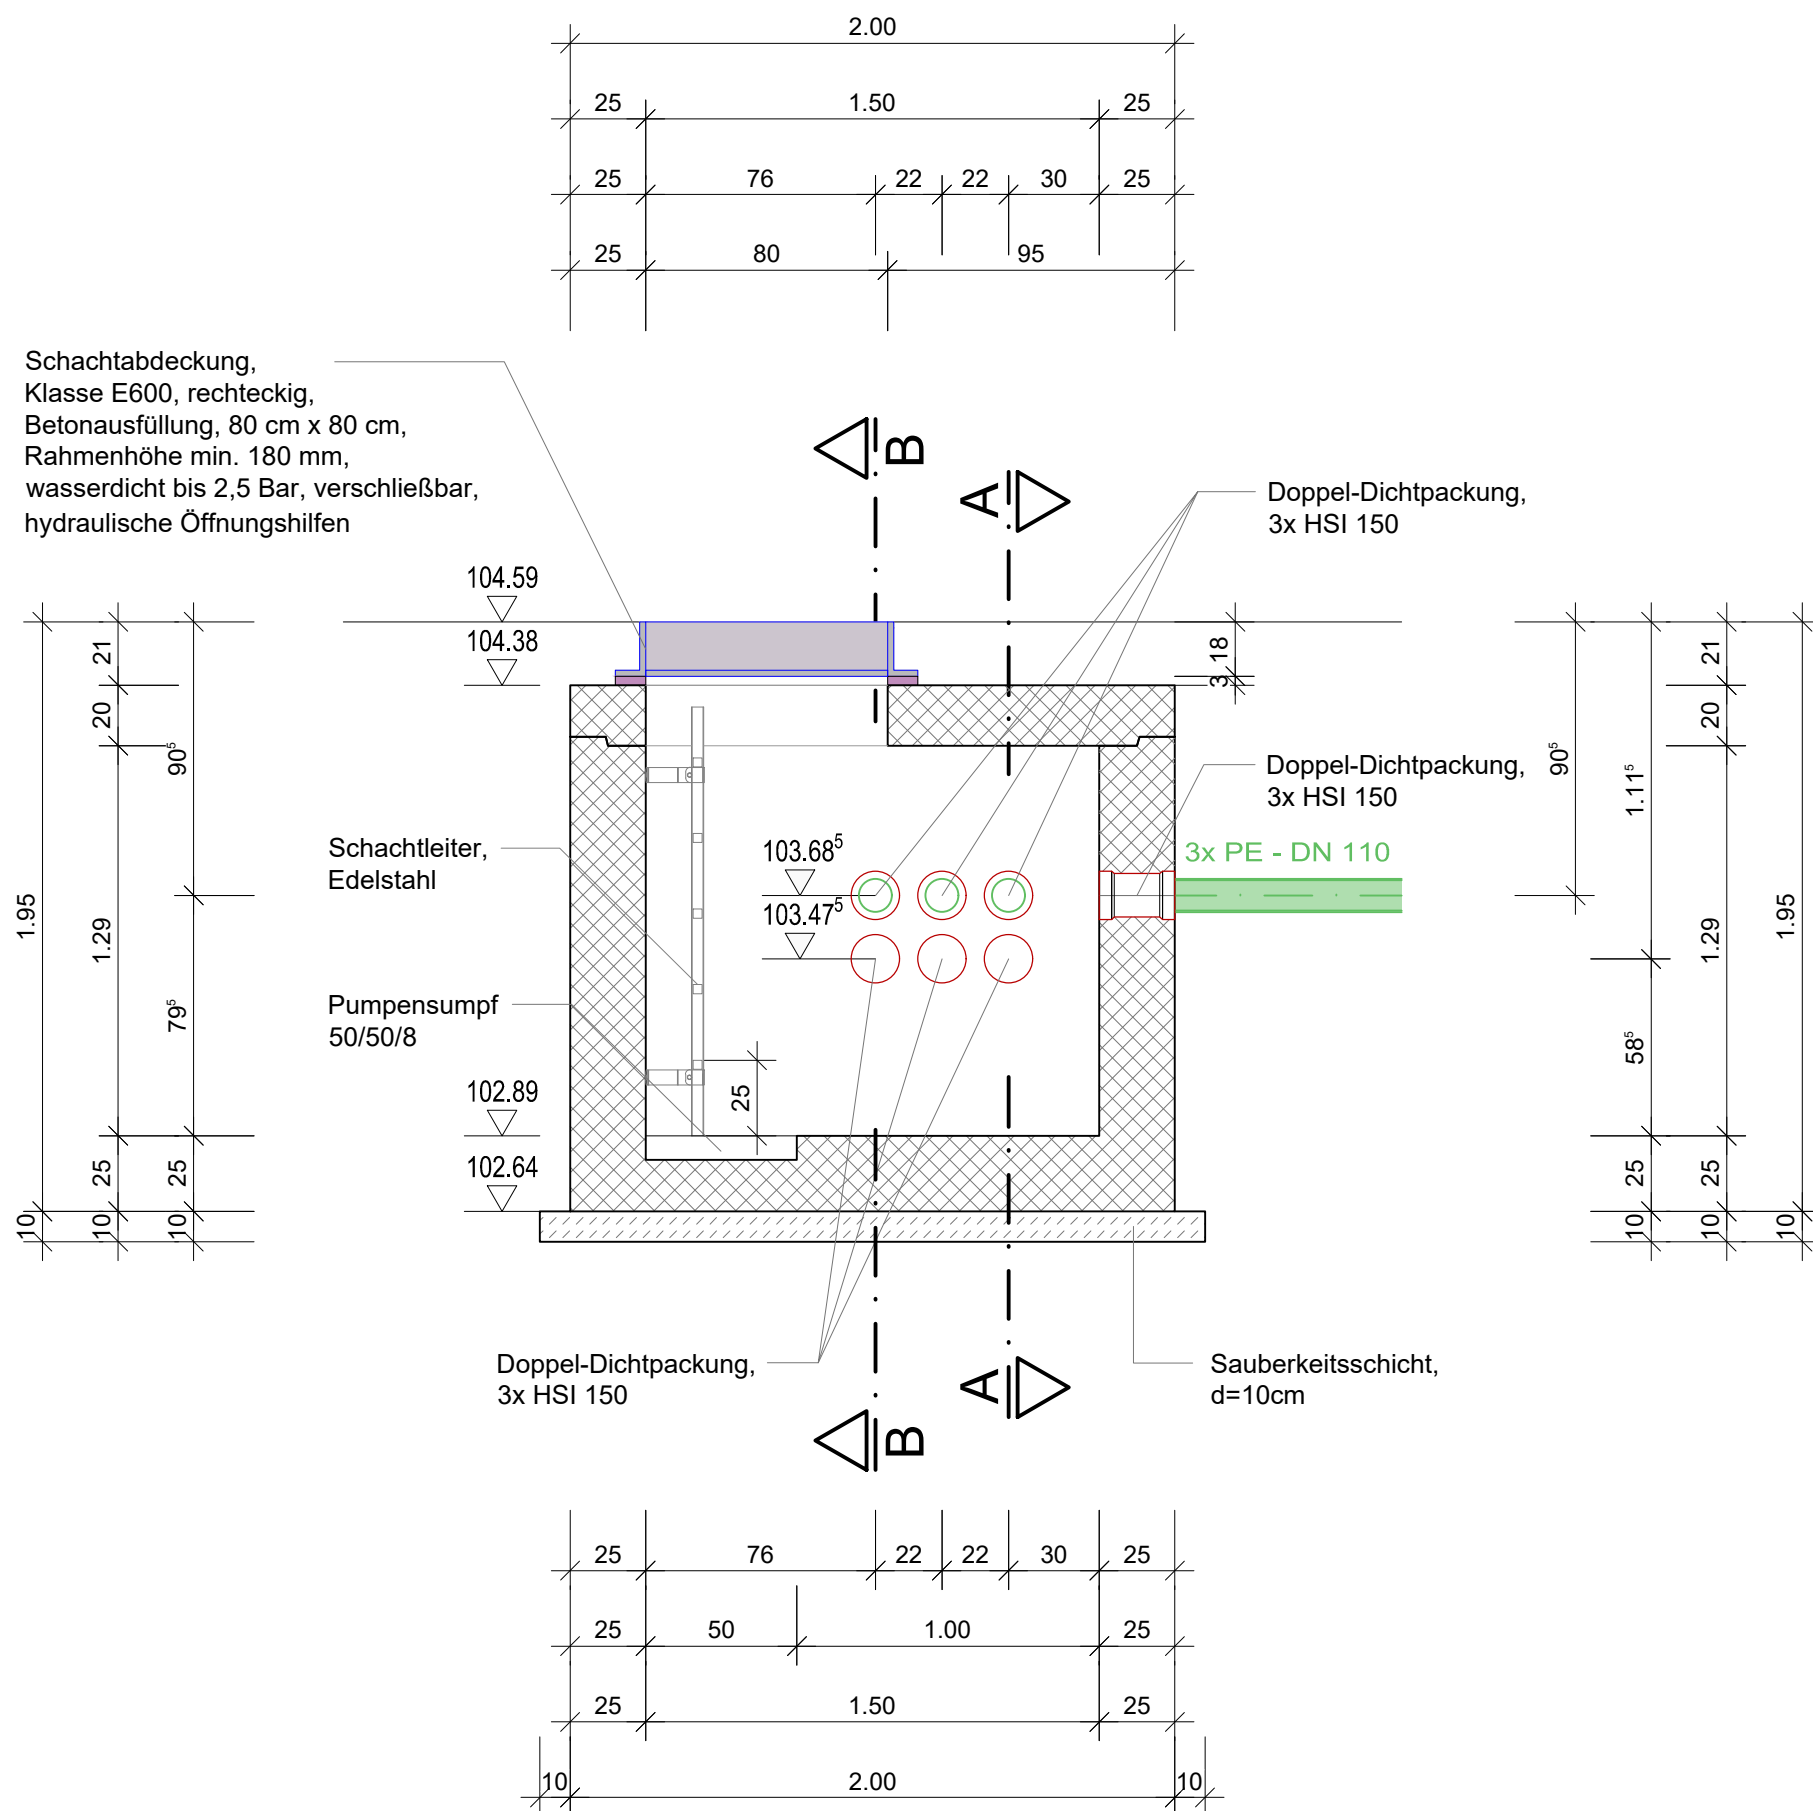

SCHNITT D-D

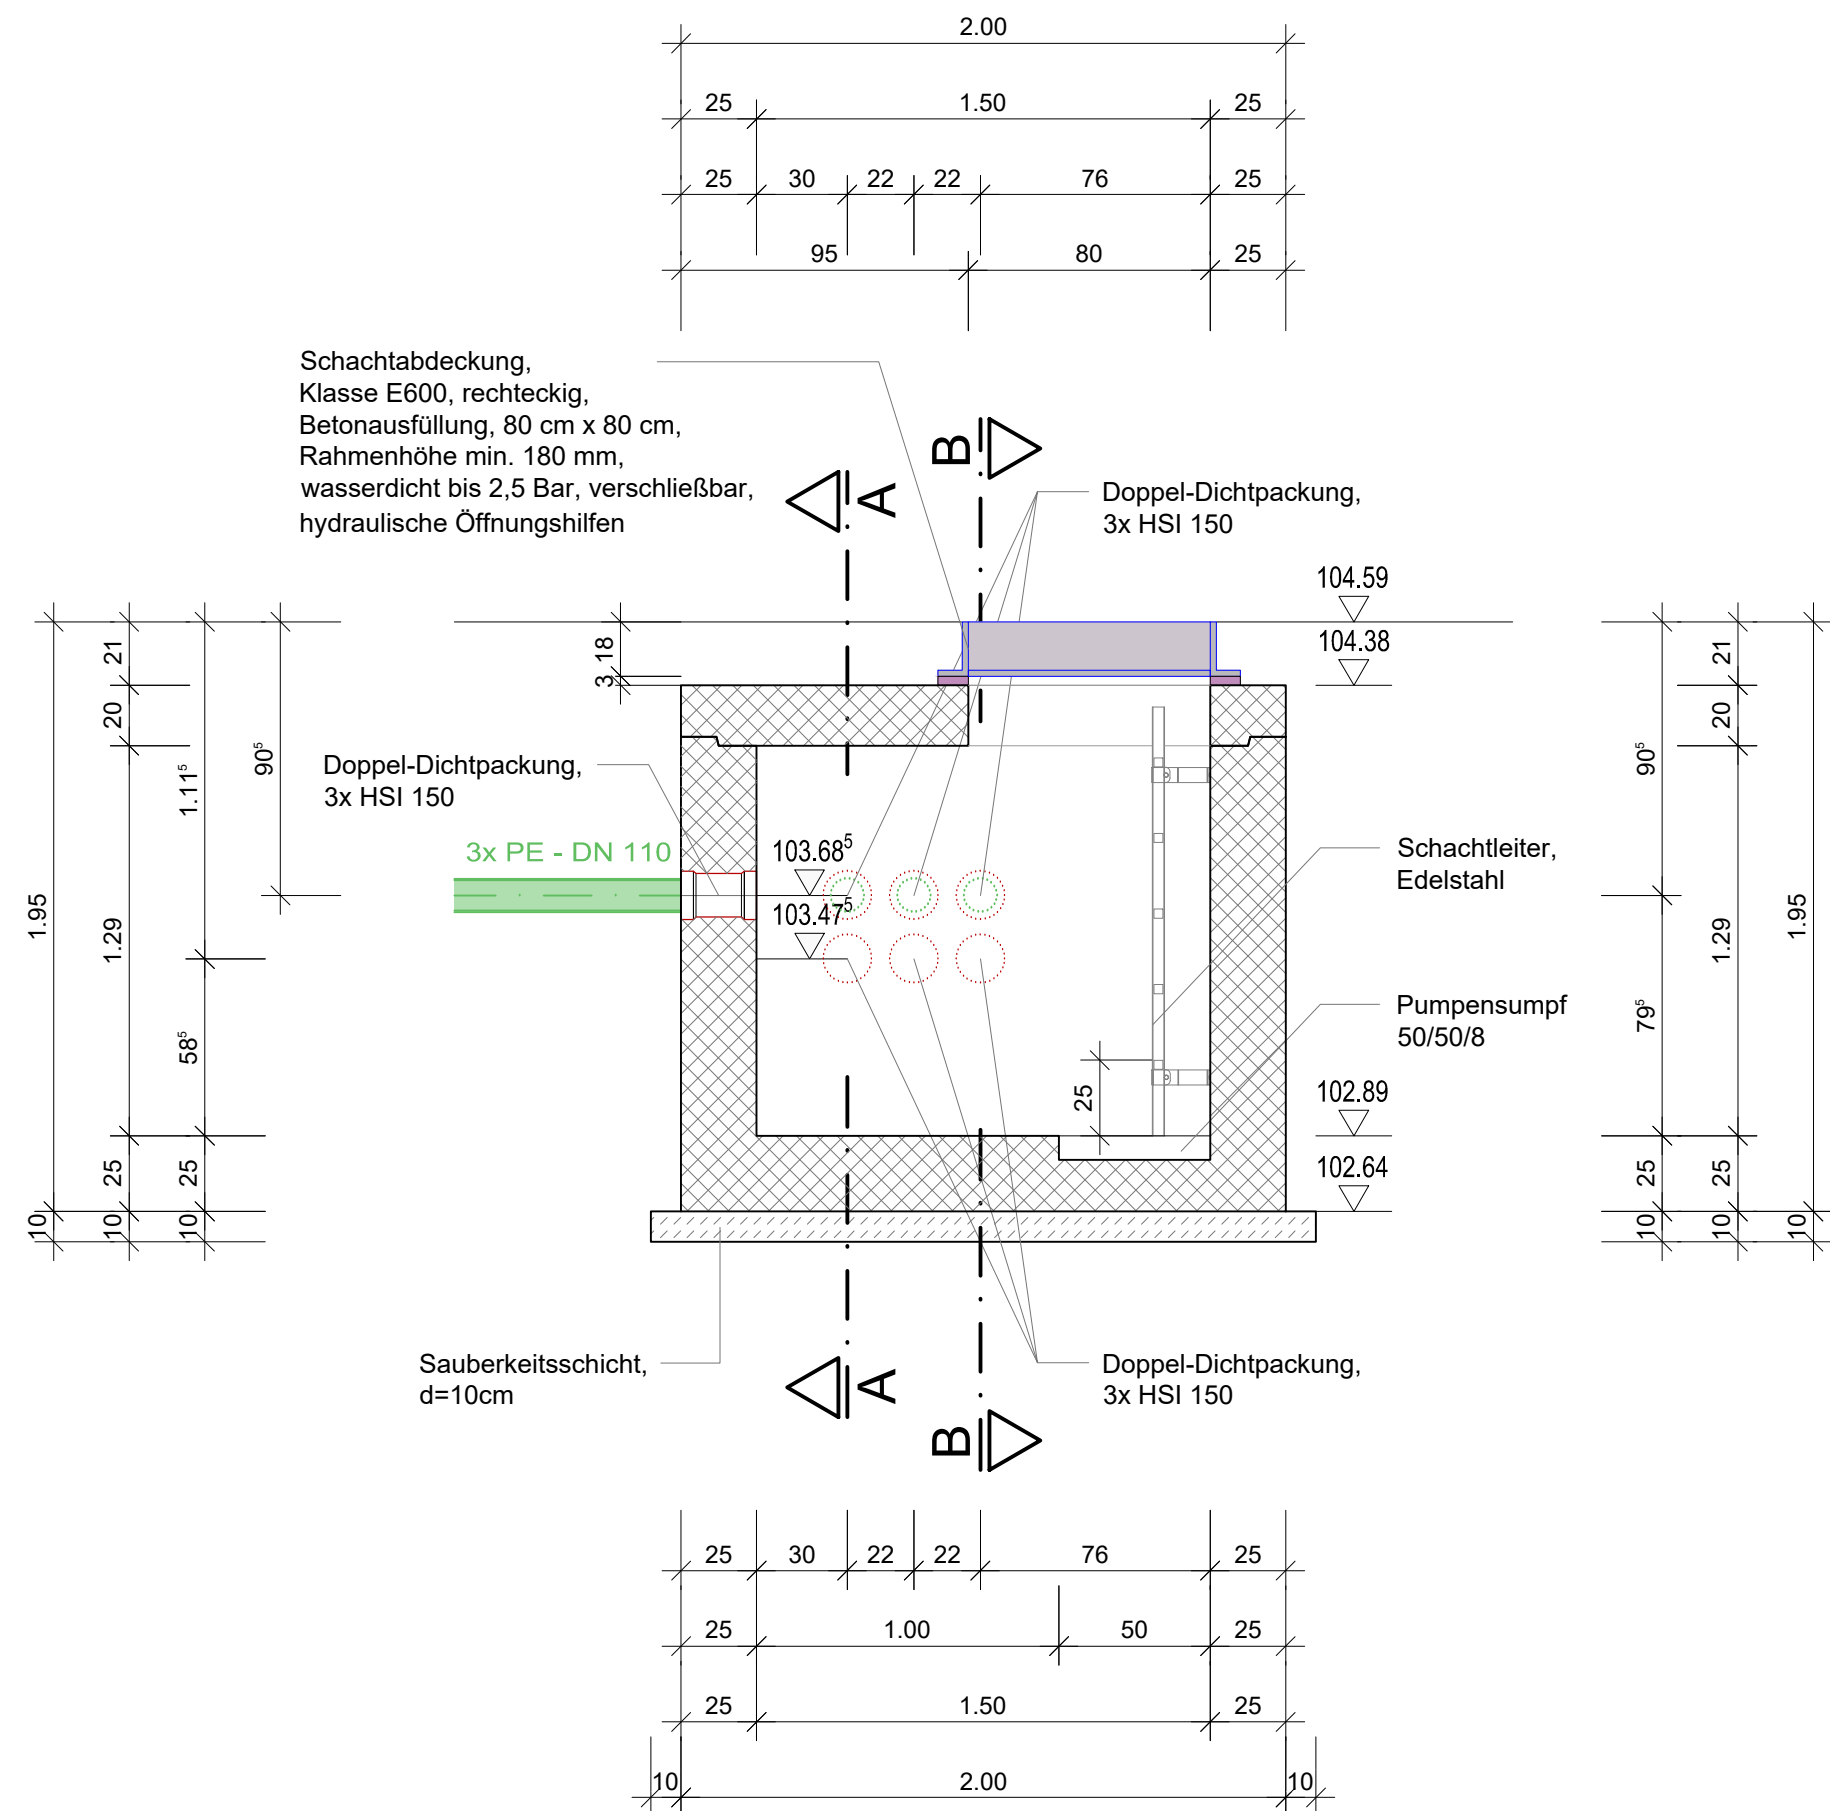

Index	Änderung		Datum	Bearbeitet
				Geprüft

PROJEKT
Ersatzneubau Feuerwehr Ahrweiler
Neugestaltung der Freianlagen
Ahrstadion
53474 Bad Neuenahr-Ahrweiler

BAUHERR
Aufbau- und Entwicklungsgesellschaft
Bad Neuenahr-Ahrweiler mbH
Hauptstraße 80
53474 Bad Neuenahr-Ahrweiler

Aufgestellt:
Datum Unterschrift

PLANER
H2R INGENIEURE
huhmann + rummel beratende ingenieure partgmbb
Bachstraße 45
53498 Bad Breisig
tel: 02633 475997-0
web: h2r-ing.de
Aufgestellt:
Datum Unterschrift

LP5 - AUSFÜHRUNGSGPLANUNG		Bearbeitet	C. Huhmann
PLAN Bauwerksplan Kabelzugschacht KZS 3	Geprüft	H. Huhmann	
	Format	1080 x 594 mm	
	Maßstab	1 : 25	
	Datum	06.03.2026	

Projekt-Nr.	24-217	Plan-Nr.	FWA-24217-A-INF-P-XX-BW-17	Index	
-------------	--------	----------	----------------------------	-------	--