




GRUNDRISS

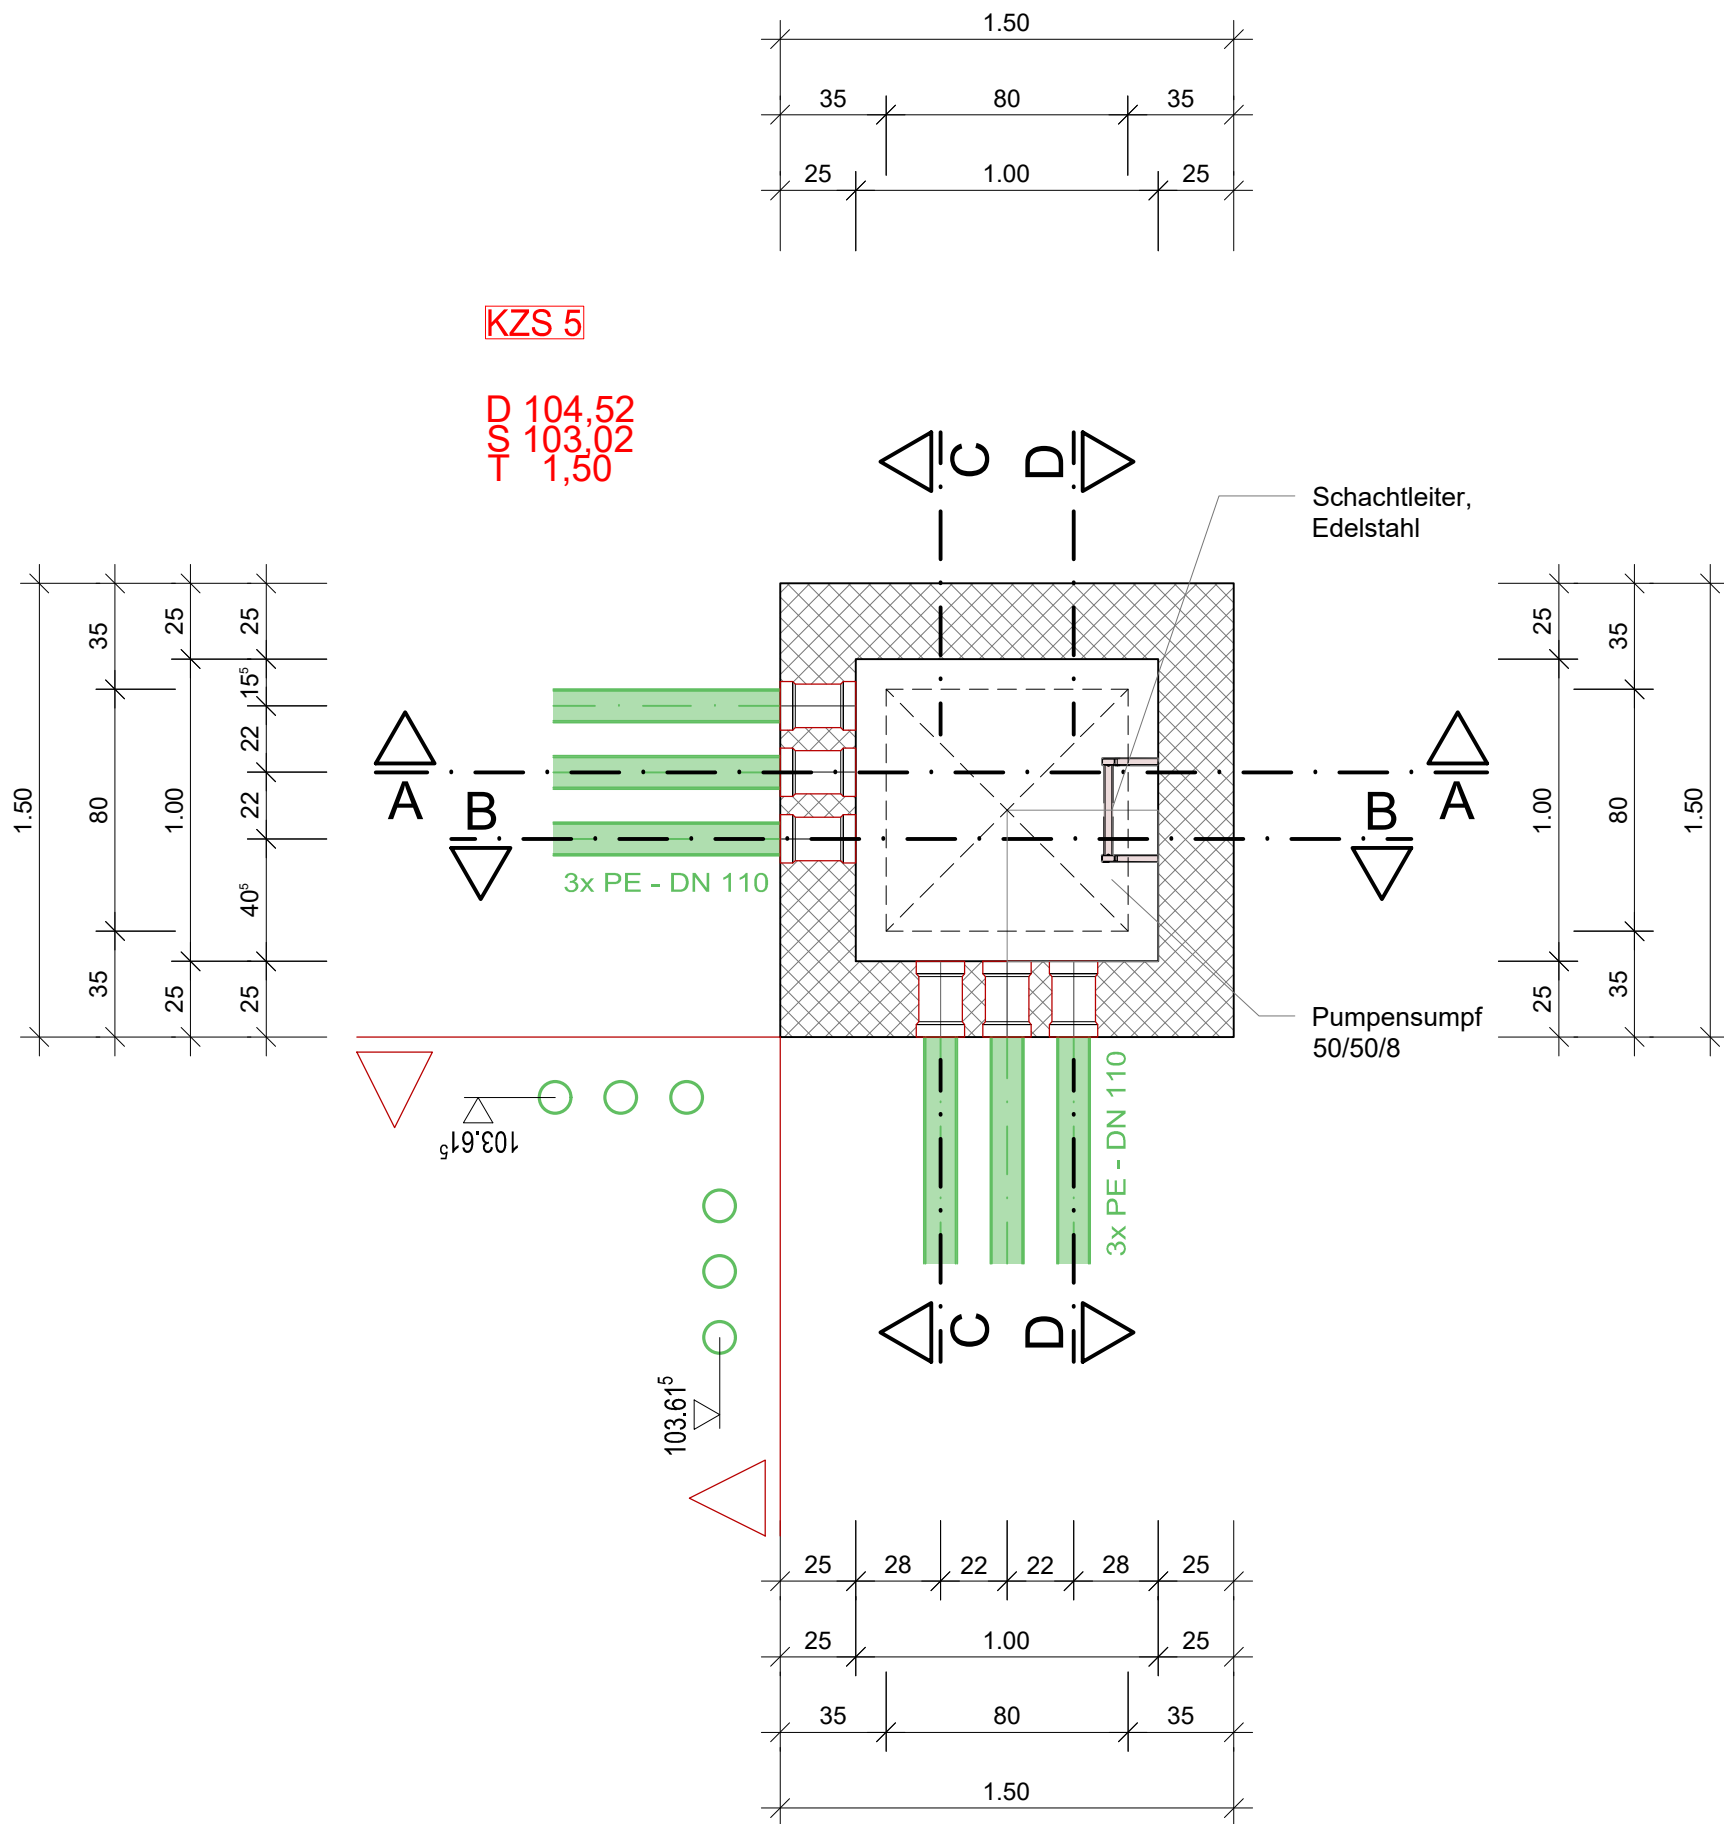


SCHNITT A-A

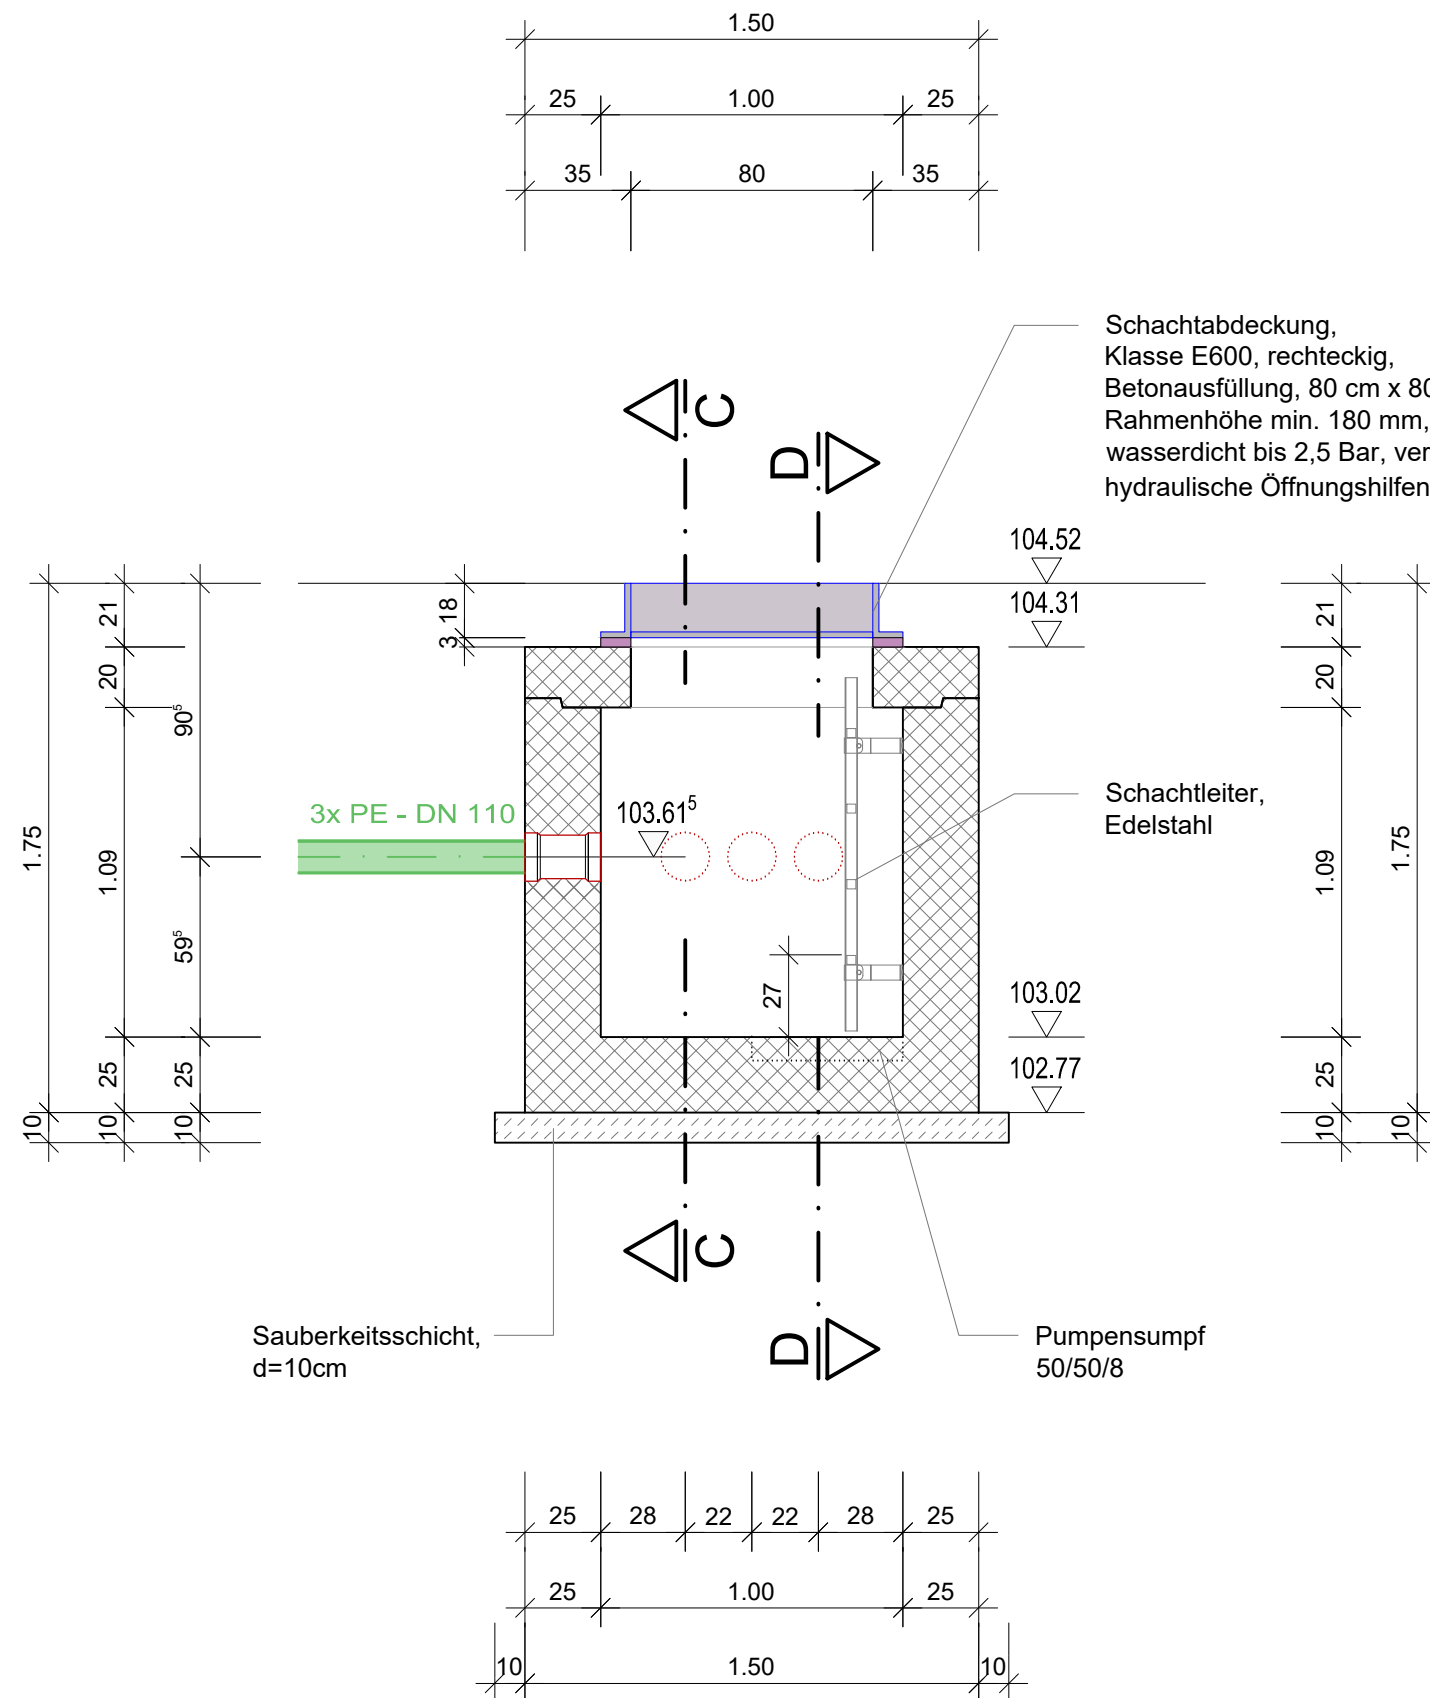


SCHNITT B-B

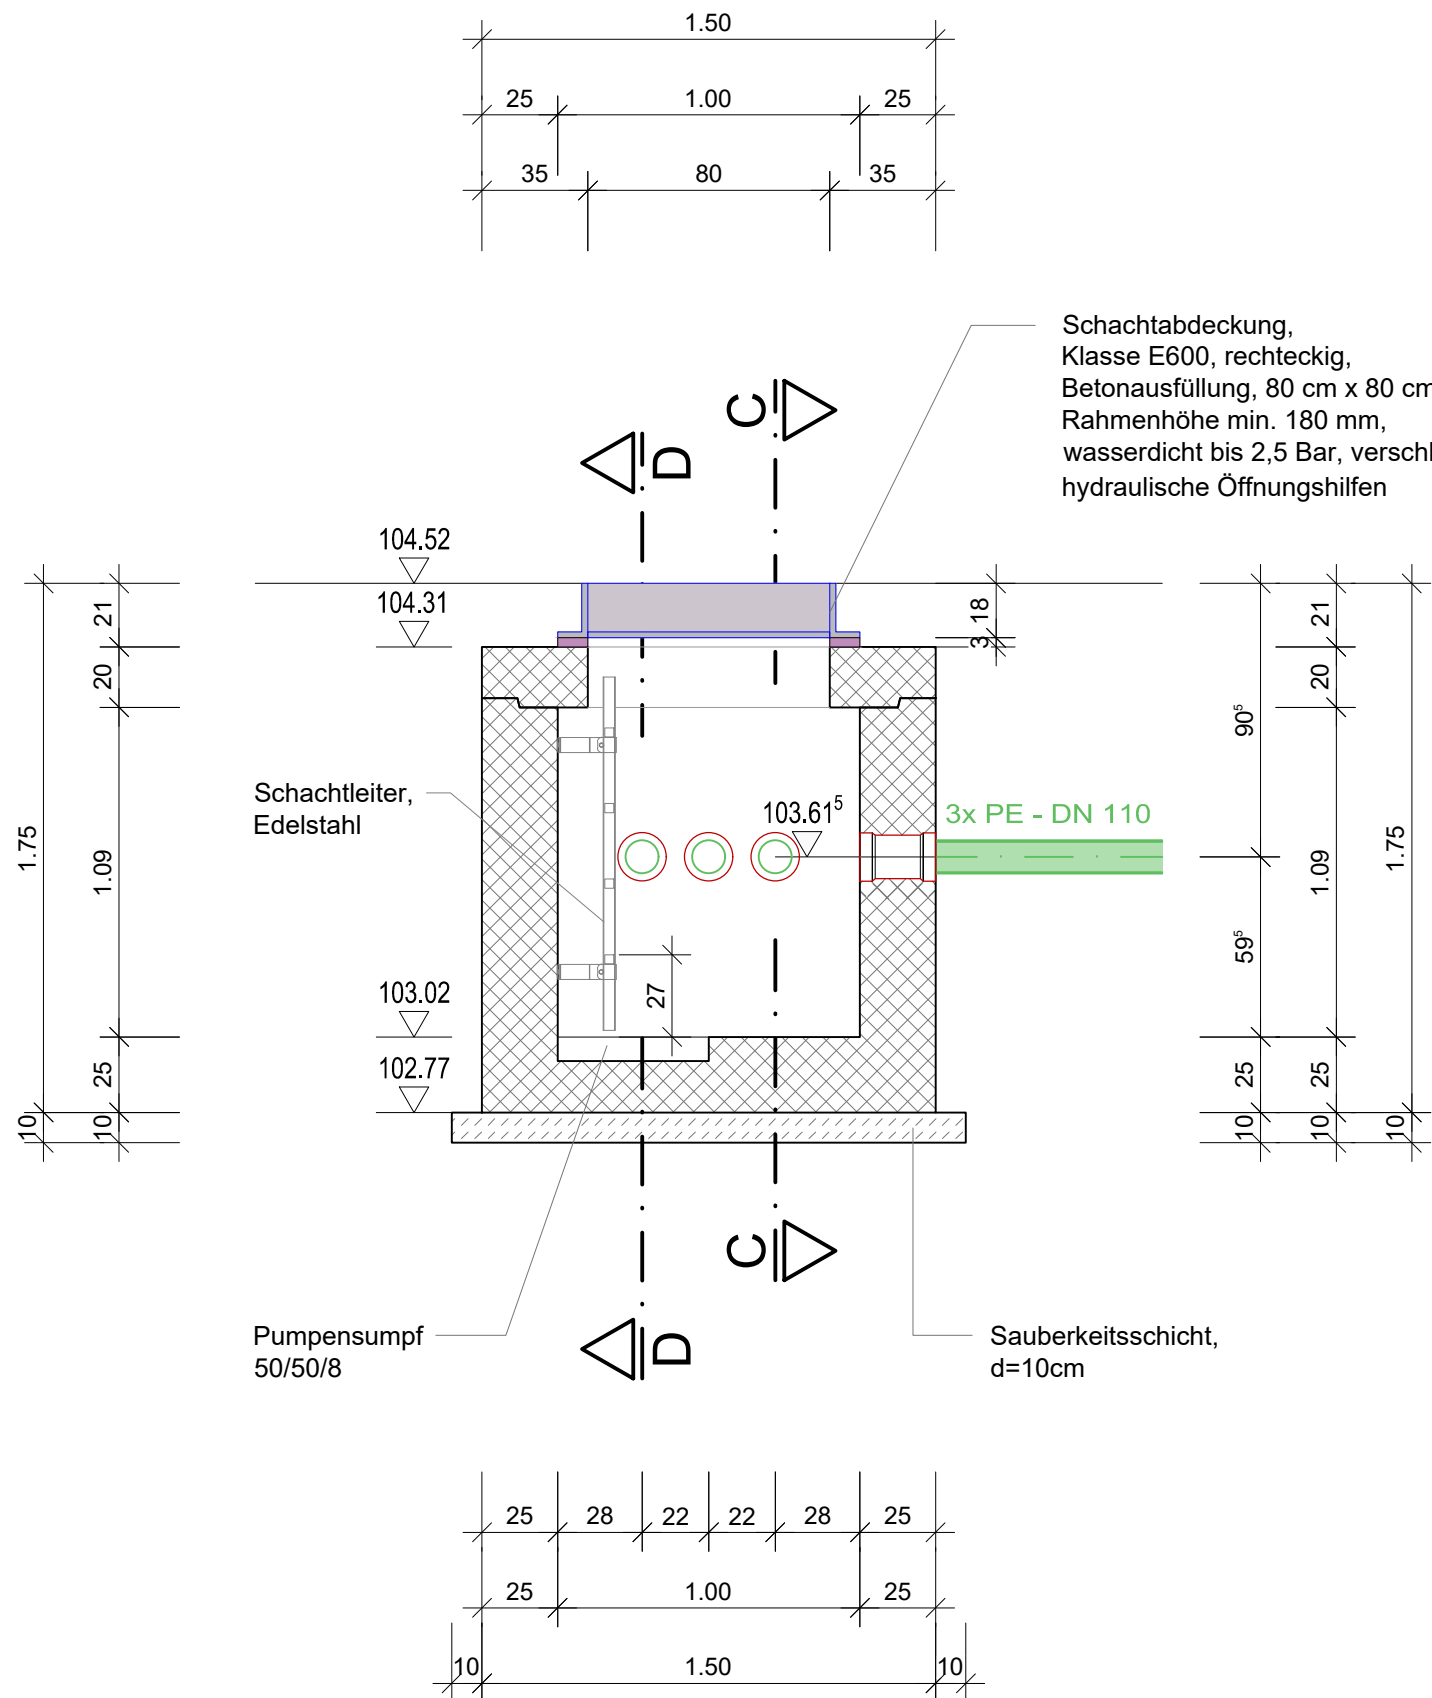

SCHNITT C-C

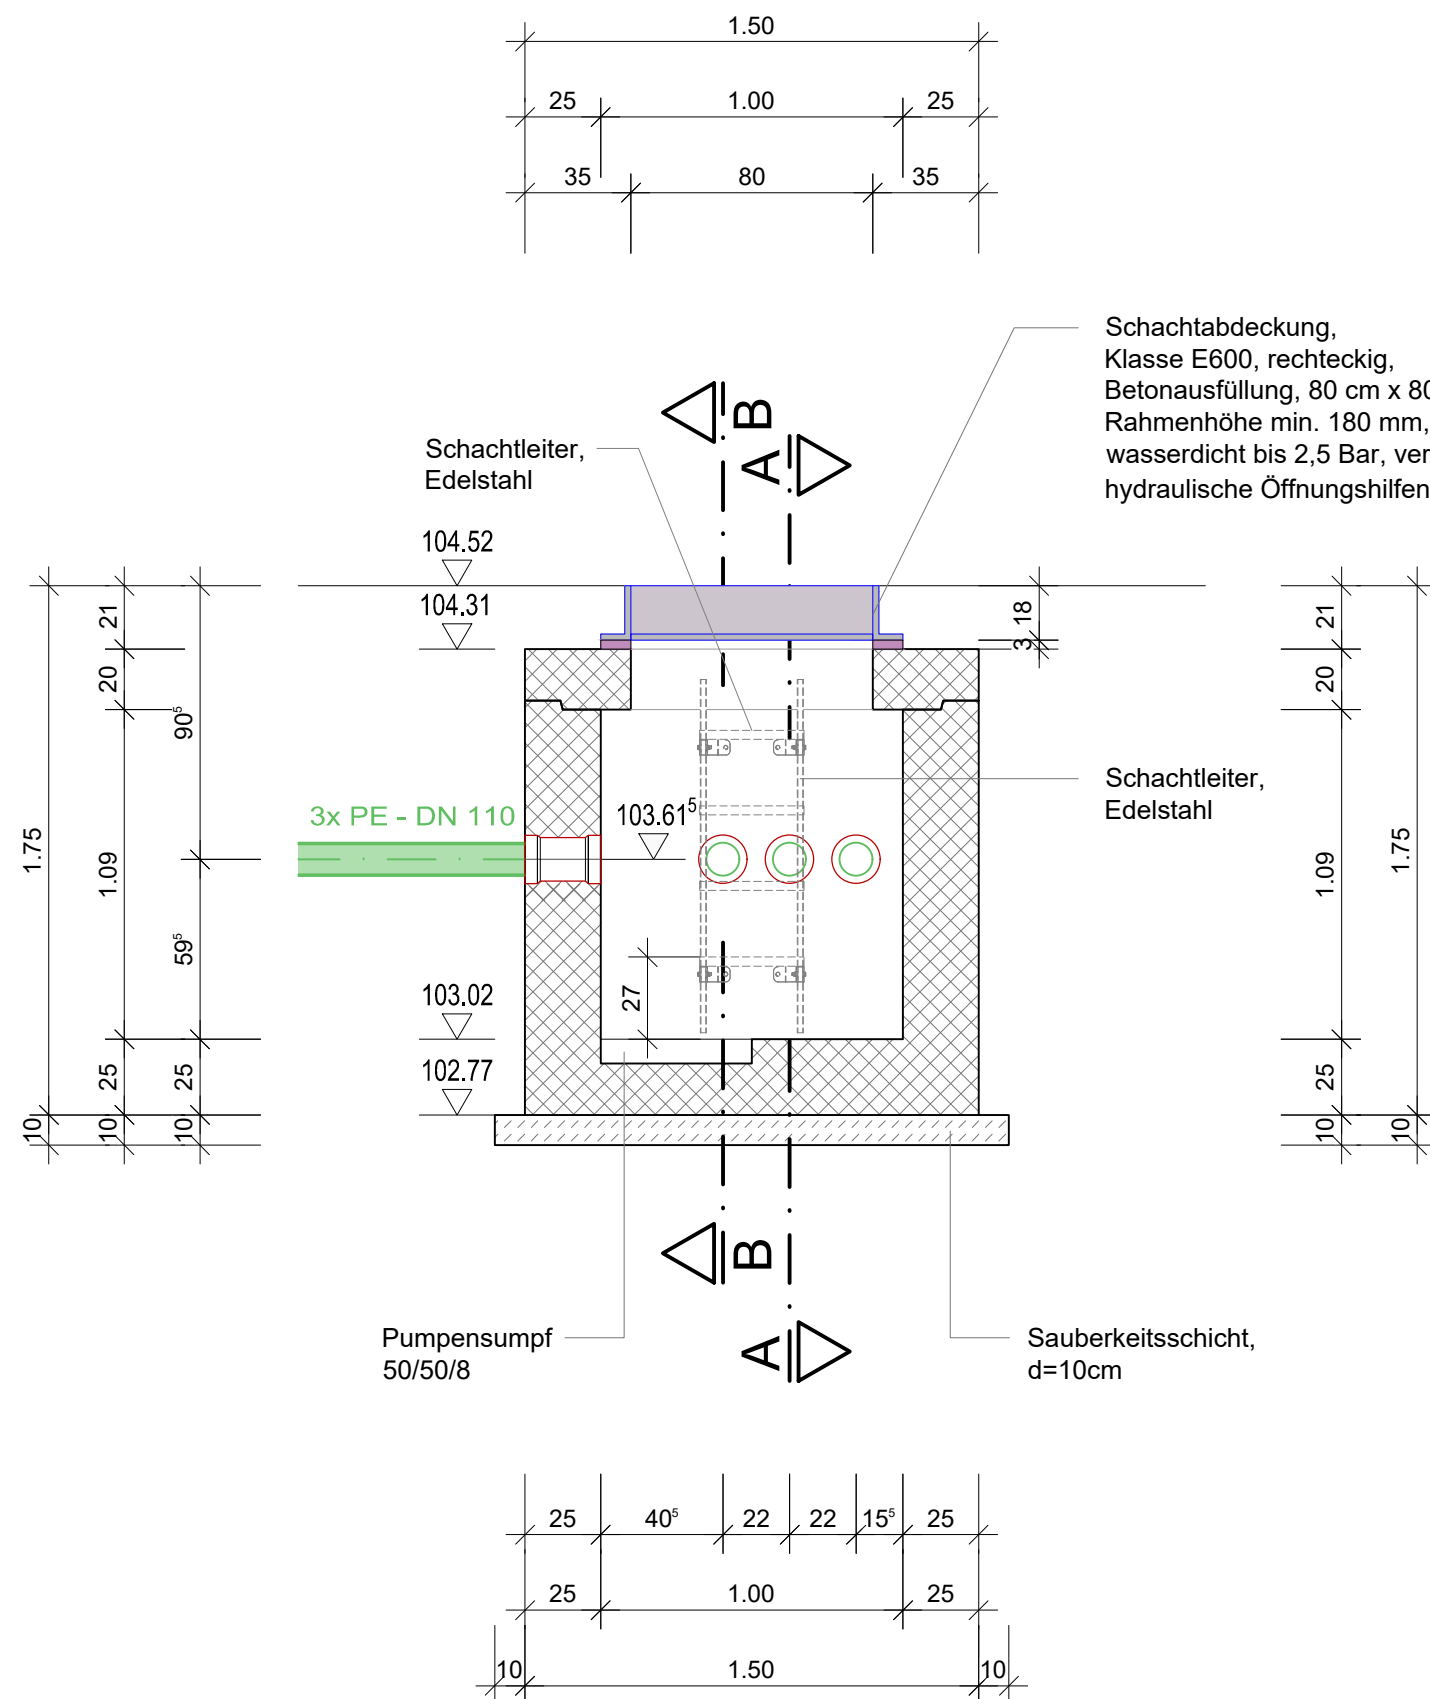

SCHNITT D-D

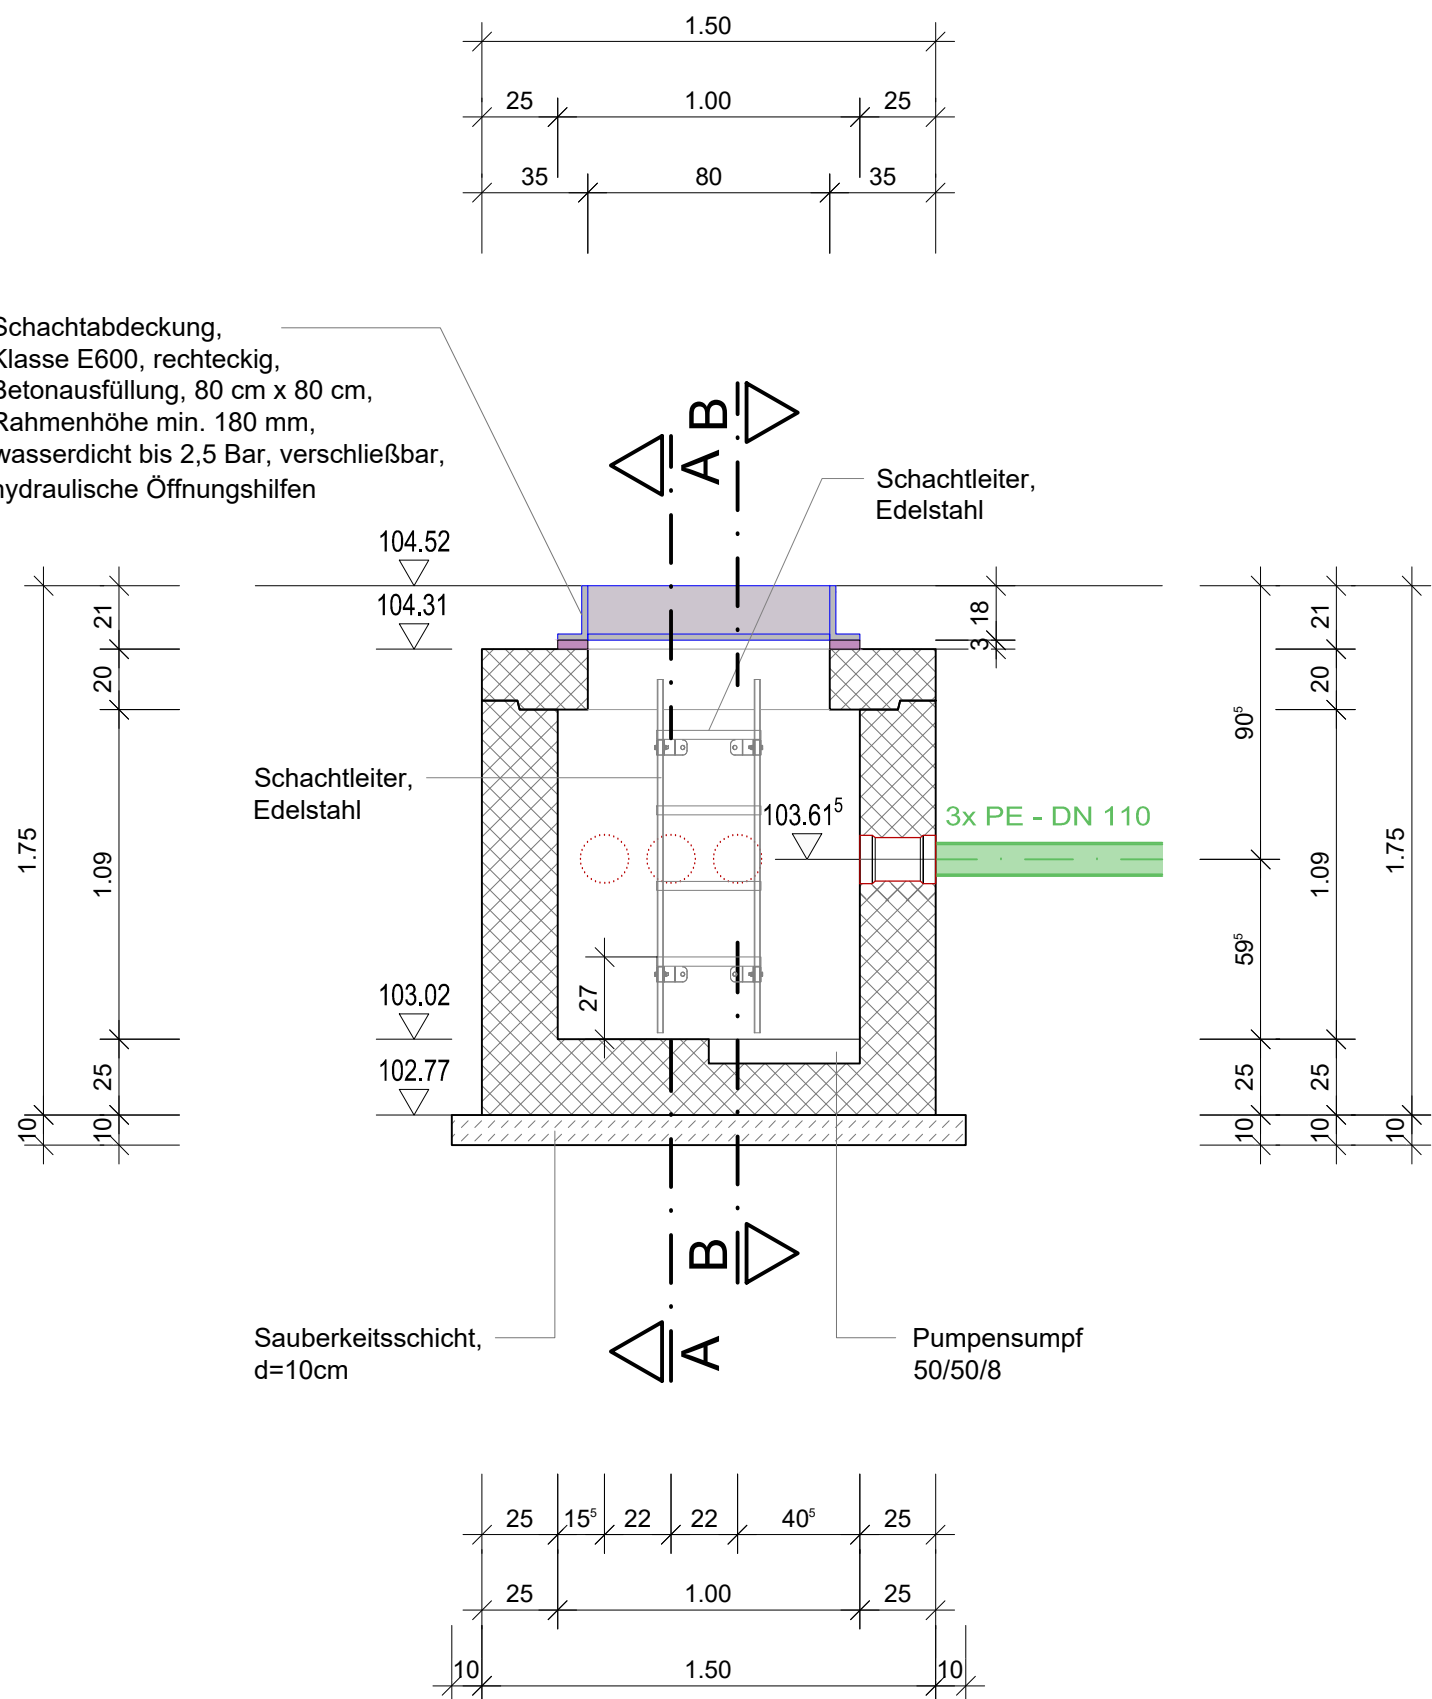

Index	Änderung	Datum	Bearbeitet	Geprüft

PROJEKT
Ersatzneubau Feuerwehr Ahrweiler
Neugestaltung der Freianlagen
Ahrstadion
53474 Bad Neuenahr-Ahrweiler

BAUHERR
Aufbau- und Entwicklungsgesellschaft
Bad Neuenahr-Ahrweiler mbH

Hauptstraße 80
53474 Bad Neuenahr-Ahrweiler

Aufgestellt:

Datum Unterschrift

PLANER

H2R INGENIEURE
Huhmann + Rummel beratende Ingenieure PartG mbB

H2R - INGENIEURE
huhmann + rummel beratende ingenieure partgmbb
Bachstraße 45 tel: 02633 475997-0
53498 Bad Breisig web: h2r-ing.de

Aufgestellt:

Datum Unterschrift

LP5 - AUSFÜHRUNGSPLANUNG

PLAN
Bauwerksplan
Kabelzugschacht KZS 5

Bearbeitet	C. Huhmann
Geprüft	H. Huhmann
Format	970 x 594 mm
Maßstab	1 : 25
Datum	06.03.2026

Projekt-Nr.	24-217	Plan-Nr.	FWA-24217-A-INF-P-XX-BW-19	Index	
-------------	--------	----------	----------------------------	-------	--