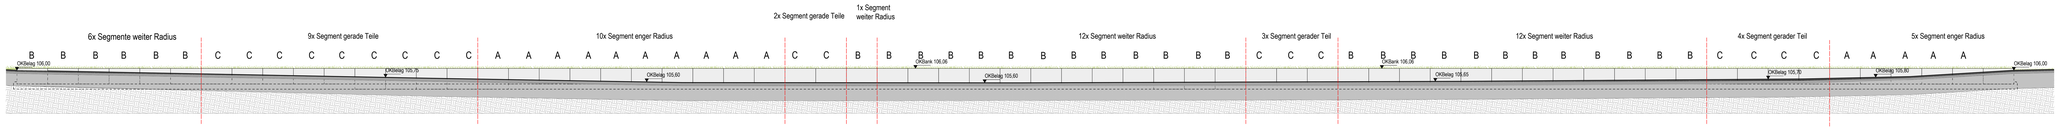

Schnittansicht A-A Sitzbank mit Segmentabfolge M 1:50

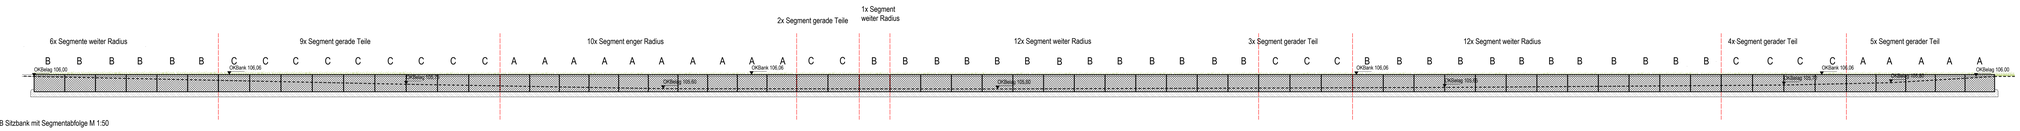

Schnitt B-B Sitzbank mit Segmentabfolge M 1:50

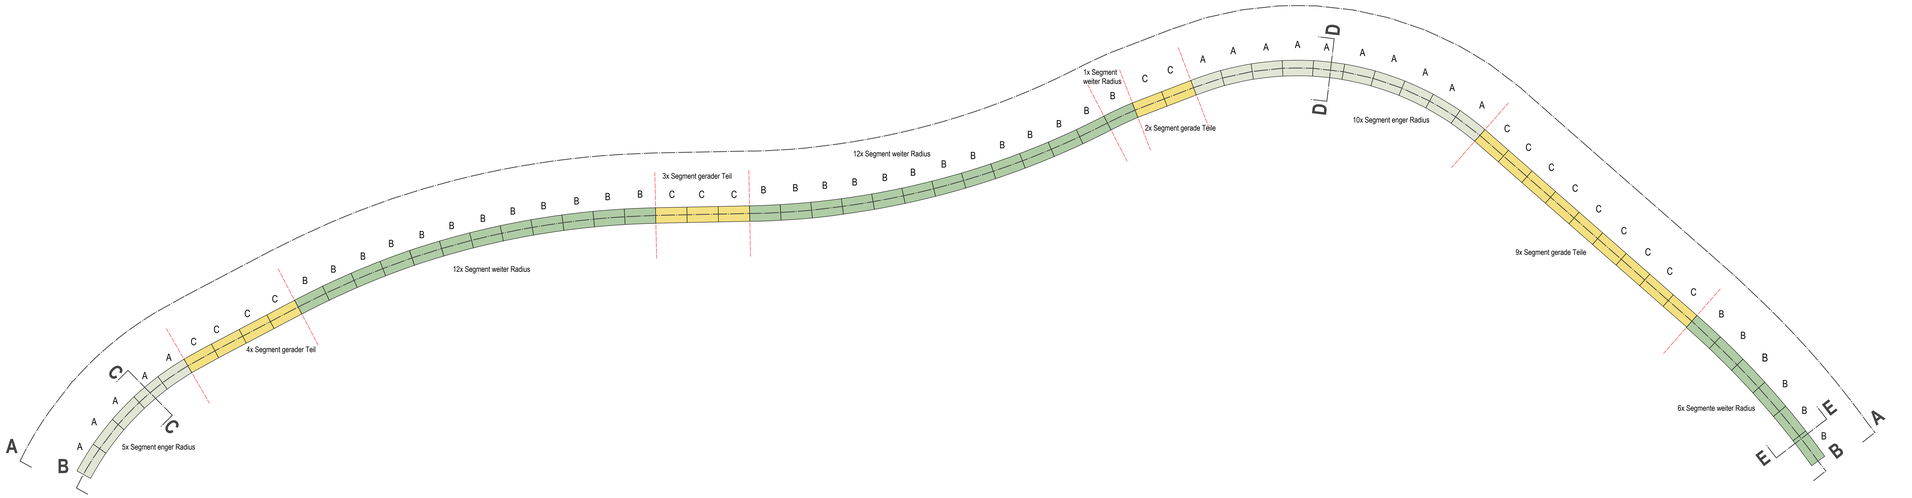

Aufsicht Sitzbank mit Segmentabfolge M 1:50

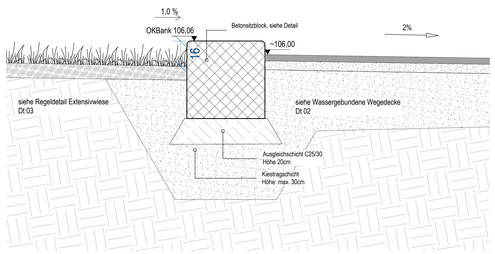

Querschnitt Sitzmauer C-C 1:10

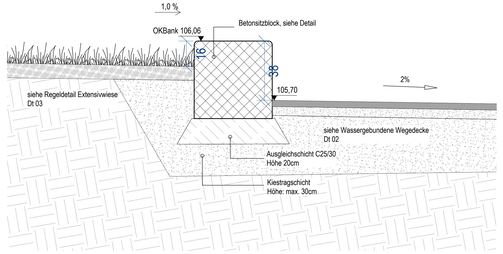

Querschnitt Sitzmauer D-D 1:10

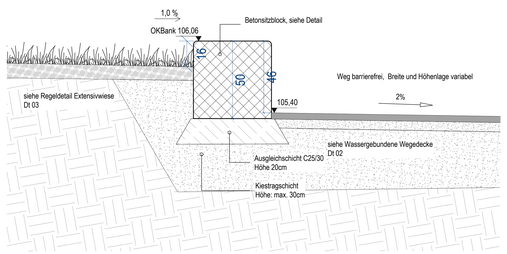

Querschnitt Sitzmauer E-E 1:10

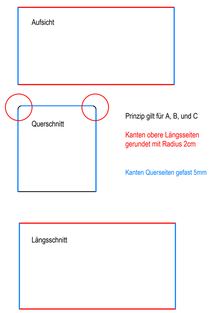

Segment C 'gerades Stück' M 1:10

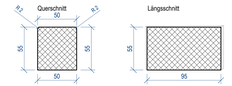

A, 15 St.

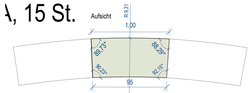

Segment A 'enger Radius' M 1:20

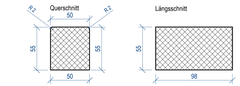

B, 30 St.

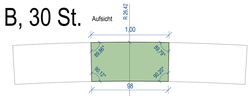

Segment B 'weiter Radius' M 1:20

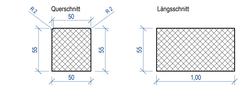

C, 18 St.

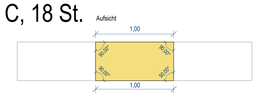

Segment C 'gerades Stück' M 1:20

Bemusterung: plangeschliffen, feingestrahlt mit Kornanteil < 5mm
3% Eisenoxid, Zusatzstoff Basalt,
warmer Grauton,
Oberfläche nach Bemusterung

Plannummer	Projektnr	Gebäude	LPH	Fachplaner	Gewerk	Planart	Bauwerksteil	Blatt / Detail	Maßstab	Freigabestatus
1656_00_50_LUP_FR_D_00_0034_20_V_01										

Planungsphase: LPH 5

Planinhalt: Detail Blockstufen

Projektnr.	Gebäude	Planart	Bauwerksteil	Blatt/Detail	Maßstab	Format
1656_00_50_LUP_FR_D_00_0034_20_V_01			00	0034	1:50	1,64 / 0,89

Planerstellungsdatum: 13.03.2026

Freigabestatus/-status: Vorabzug

Bauherr: Brainergy Park Jülich GmbH, Am Brainergy Park 1, 52428 Jülich, T. +49 (0) 24 61 61 99 730

Projekt: Brainergy Hub Jülich

Höhenkoordinaten: DE.PTB.CC.1 = 92,20 m = 102,40m ü. NHN
Die Höhenkoordinaten beziehen sich auf den nächstgelegenen Messpunkt (gem. Baugrundgutachten) ca. ~0 -2 NHN