


Dt 01 Extensivwiese

Dt 02 Wassergebundene
Wegedecke


Dt 01 Extensivwiese

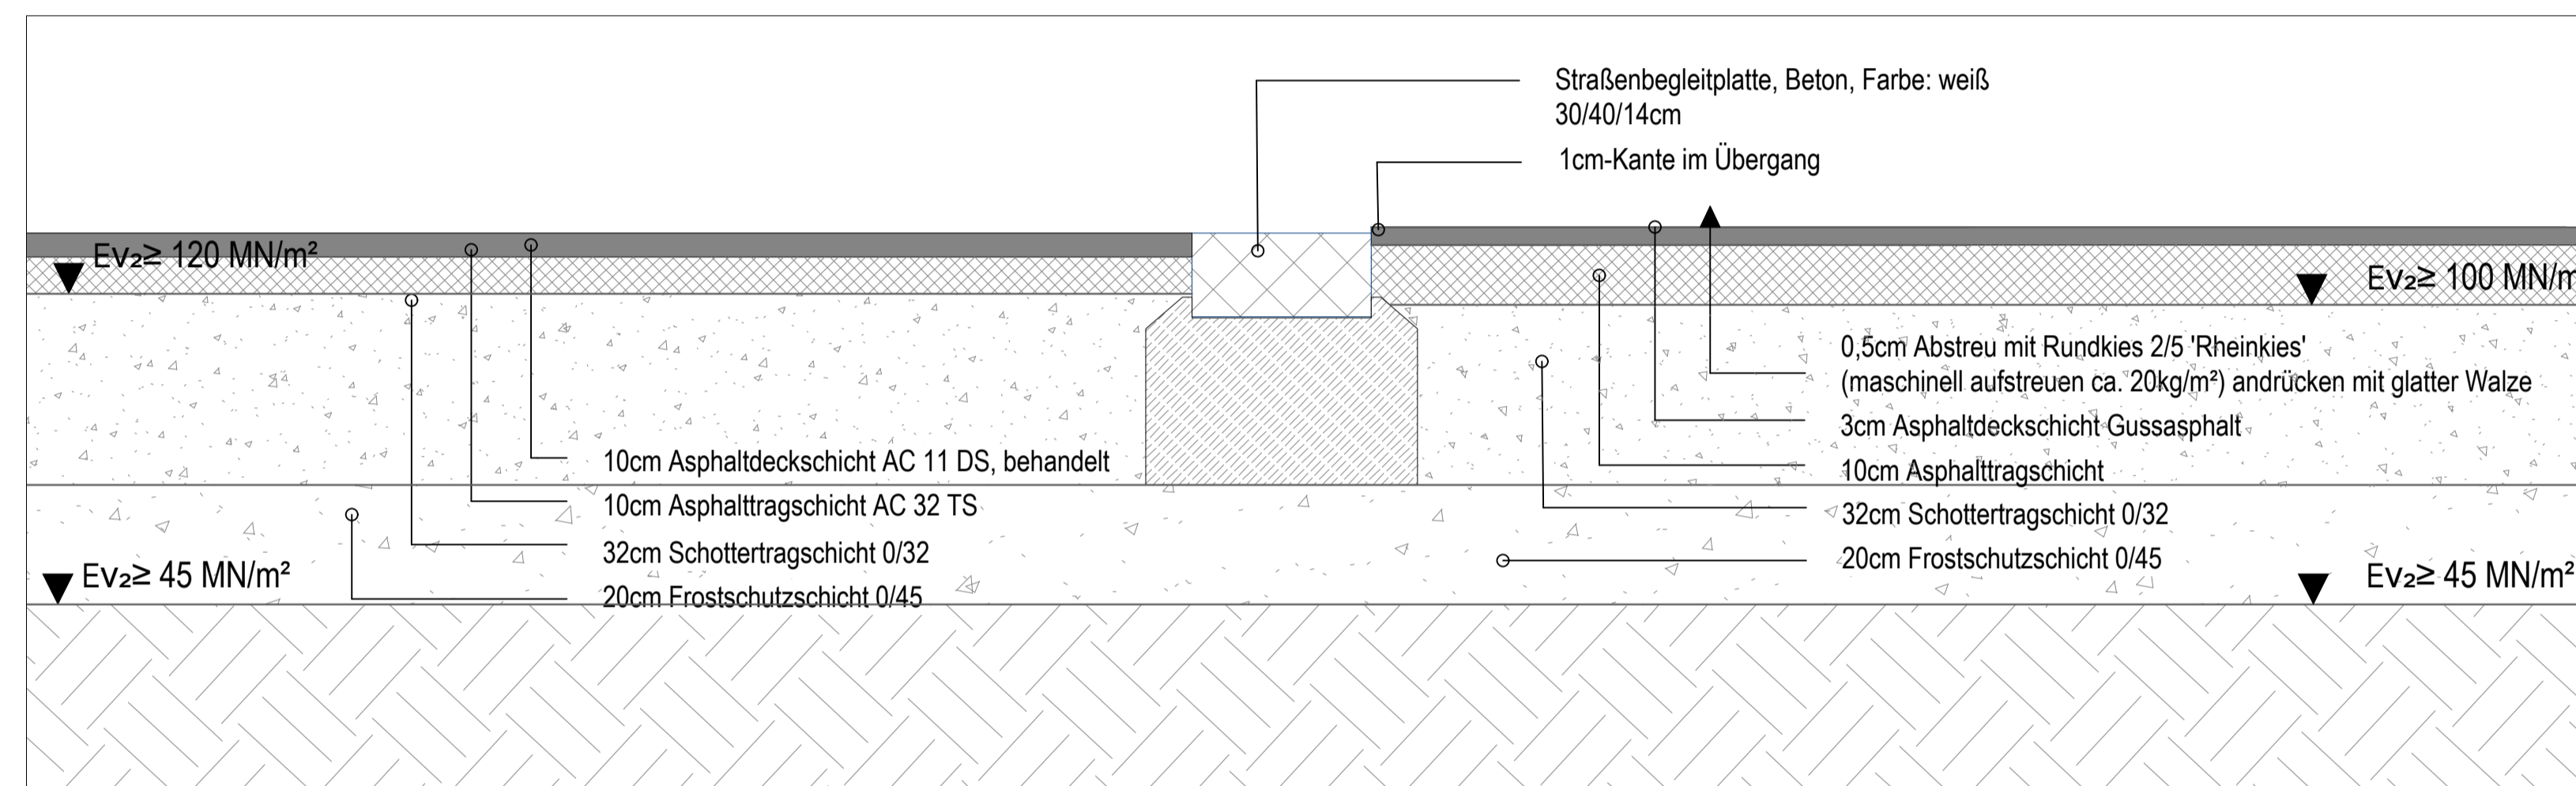

Dt 03 Asphalt
Bk3,2

Dt 04 Einfassung
Straßenbegleitplatte

Dt 05 Olympiamastix
Bk 1,8

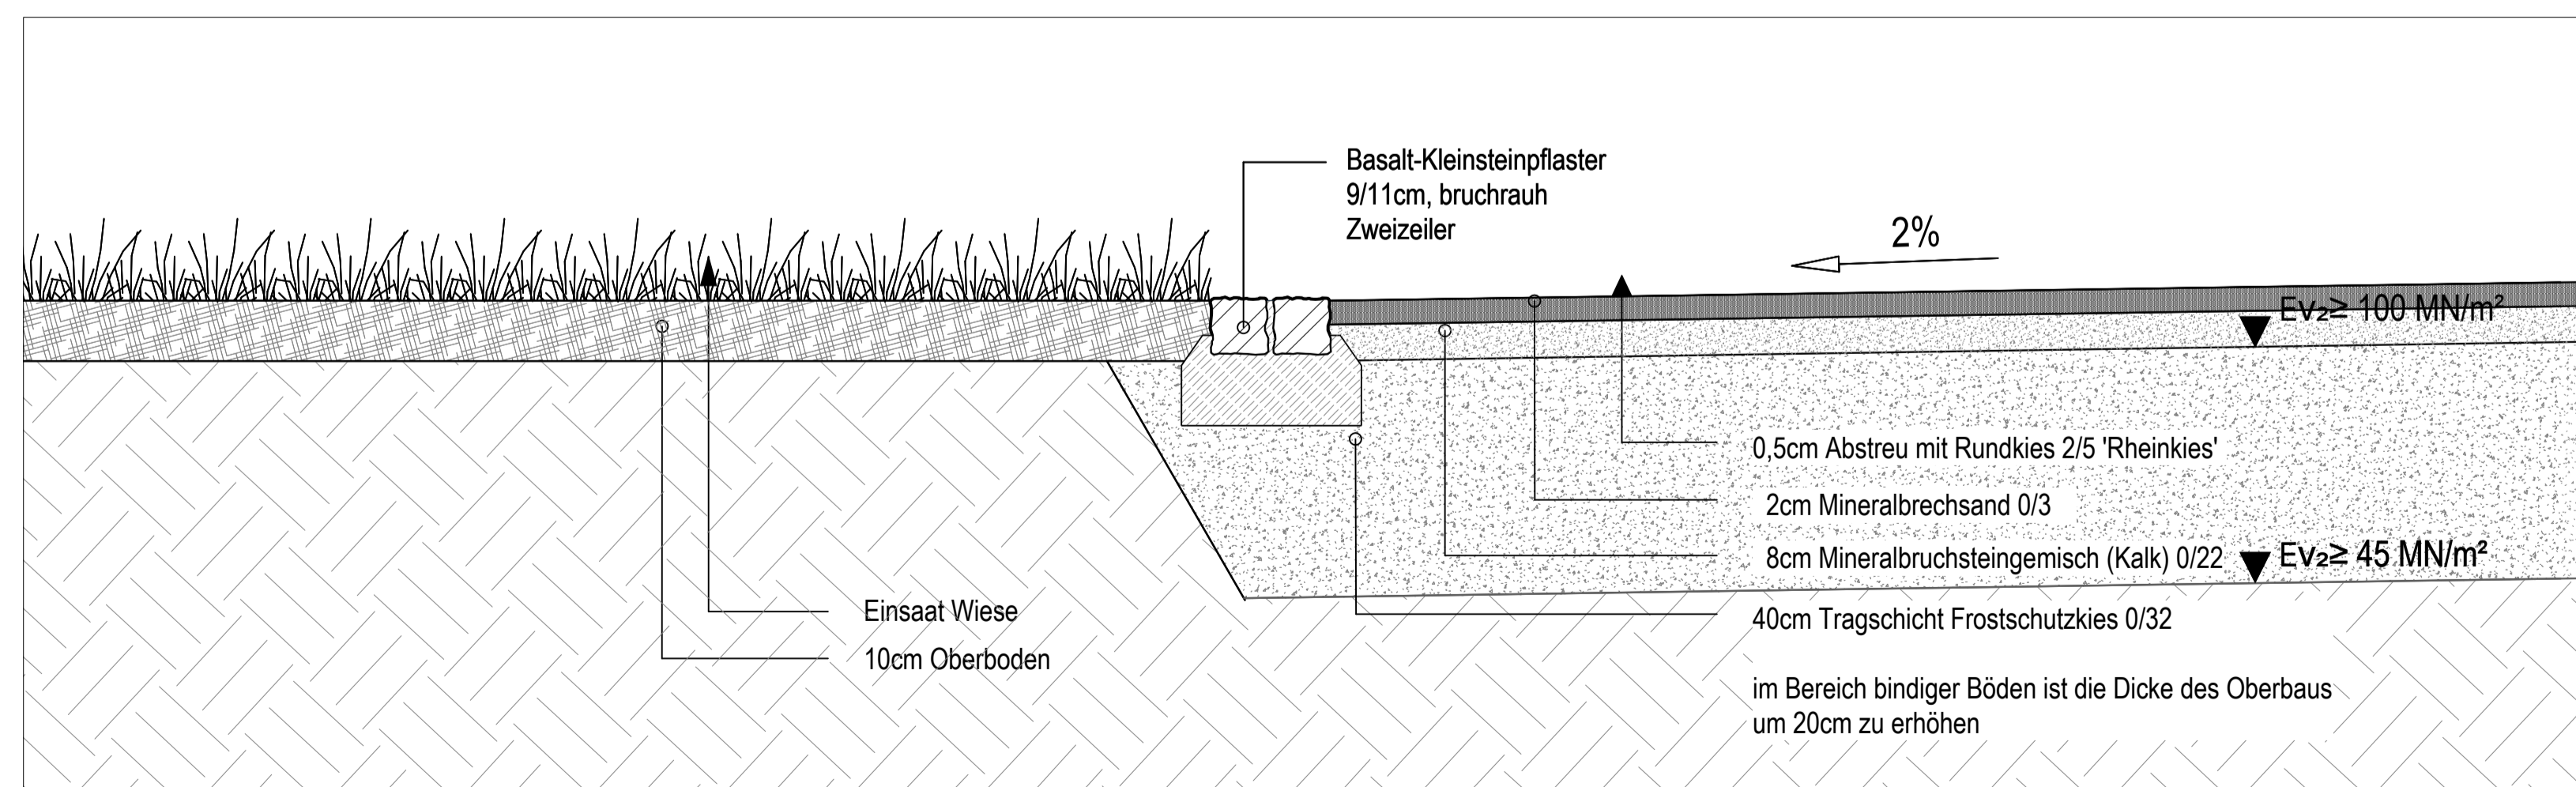

Dt 01 Extensivwiese

Dt 06 Einfassung
Zweizeiler

Dt 02 Wassergebundene
Wegedecke

Planummer	Projekt	Gebäude	LPH	Fachplaner	Gewerk	Planart	Bauwerksteil	Blatt / Detail	Maßstab	Freigabe/Status
1656_00_50_LUP_FR_D_XX_0005_01_V_00										
Planungsphase LP 5						Planinhalt Regeldetails Beläge/Wege/Einfassungen GALA 2				
Projekt	Gebäude	Planart	Bauwerksteil	Blatt/Detail	Maßstab	Format				
1656_00_50_LUP_FR_D_XX_0005_01_V_00	XX	0005	1:10; 1:20	0,95 / 0,594						
Planerstellungdatum 13.03.2026				Freigabe/Status VA						
			Brainergy Park Jülich GmbH T. +49 (0) 24 61 31 89 730 Am Brainergy Park 1 52429 Jülich							
Projekt Brainergy Hub Jülich										