

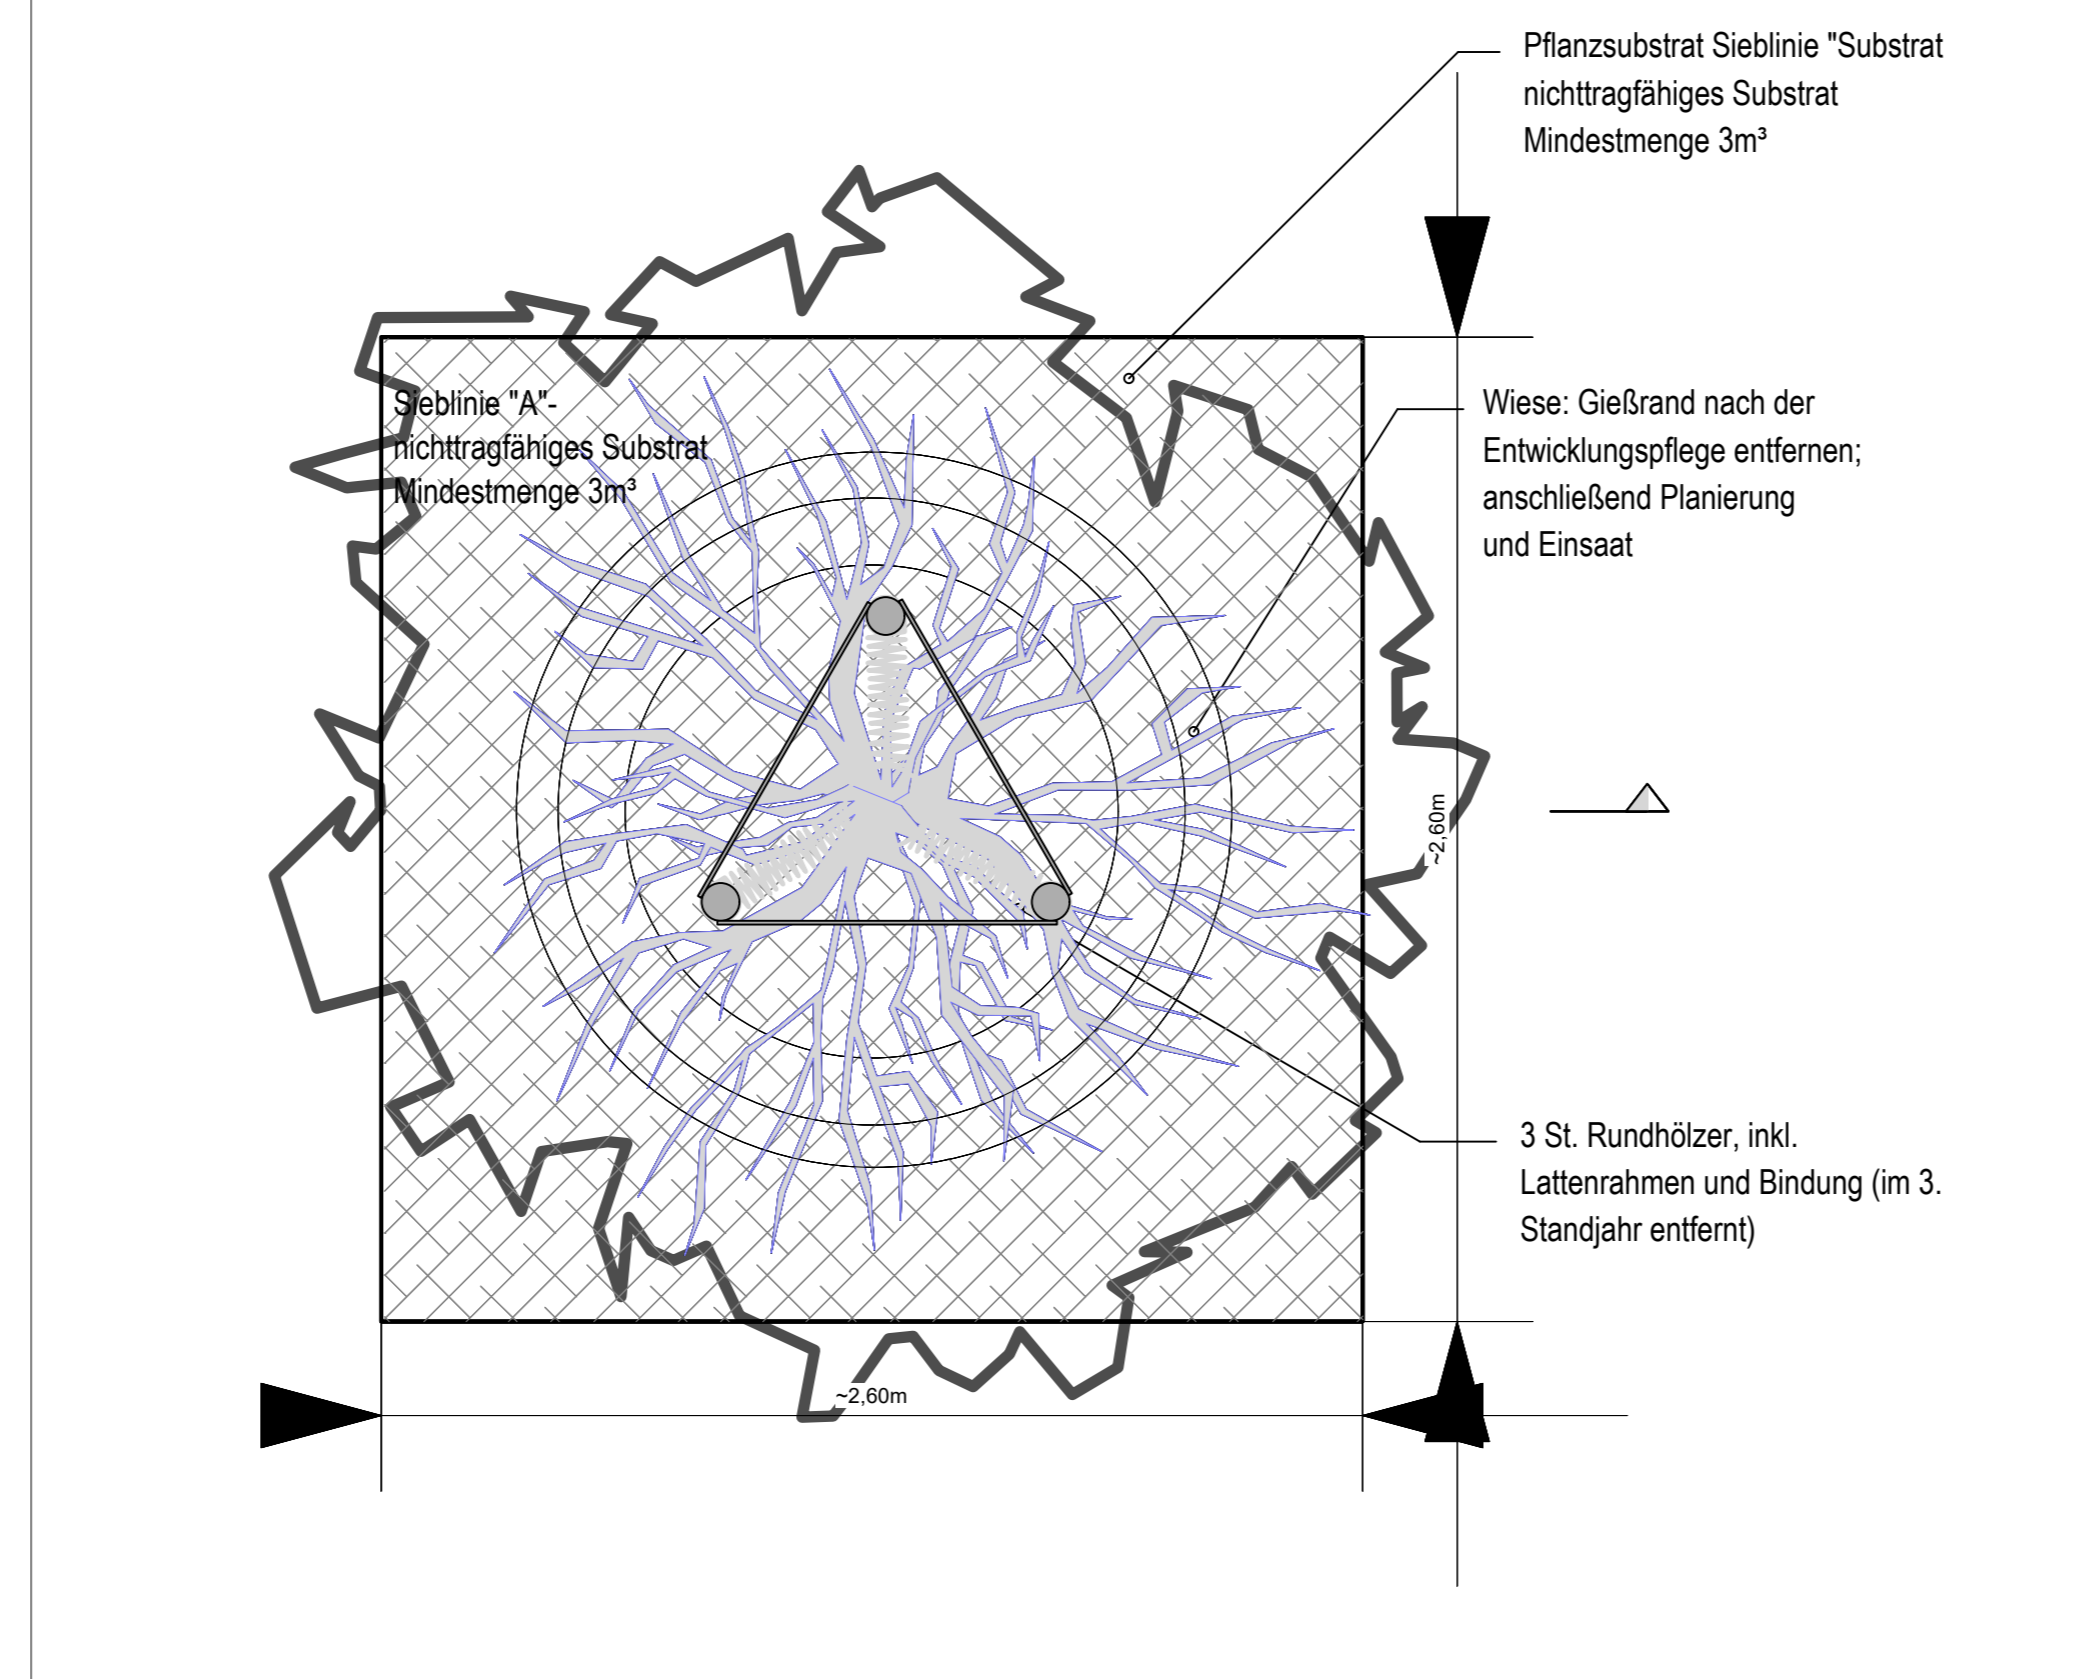
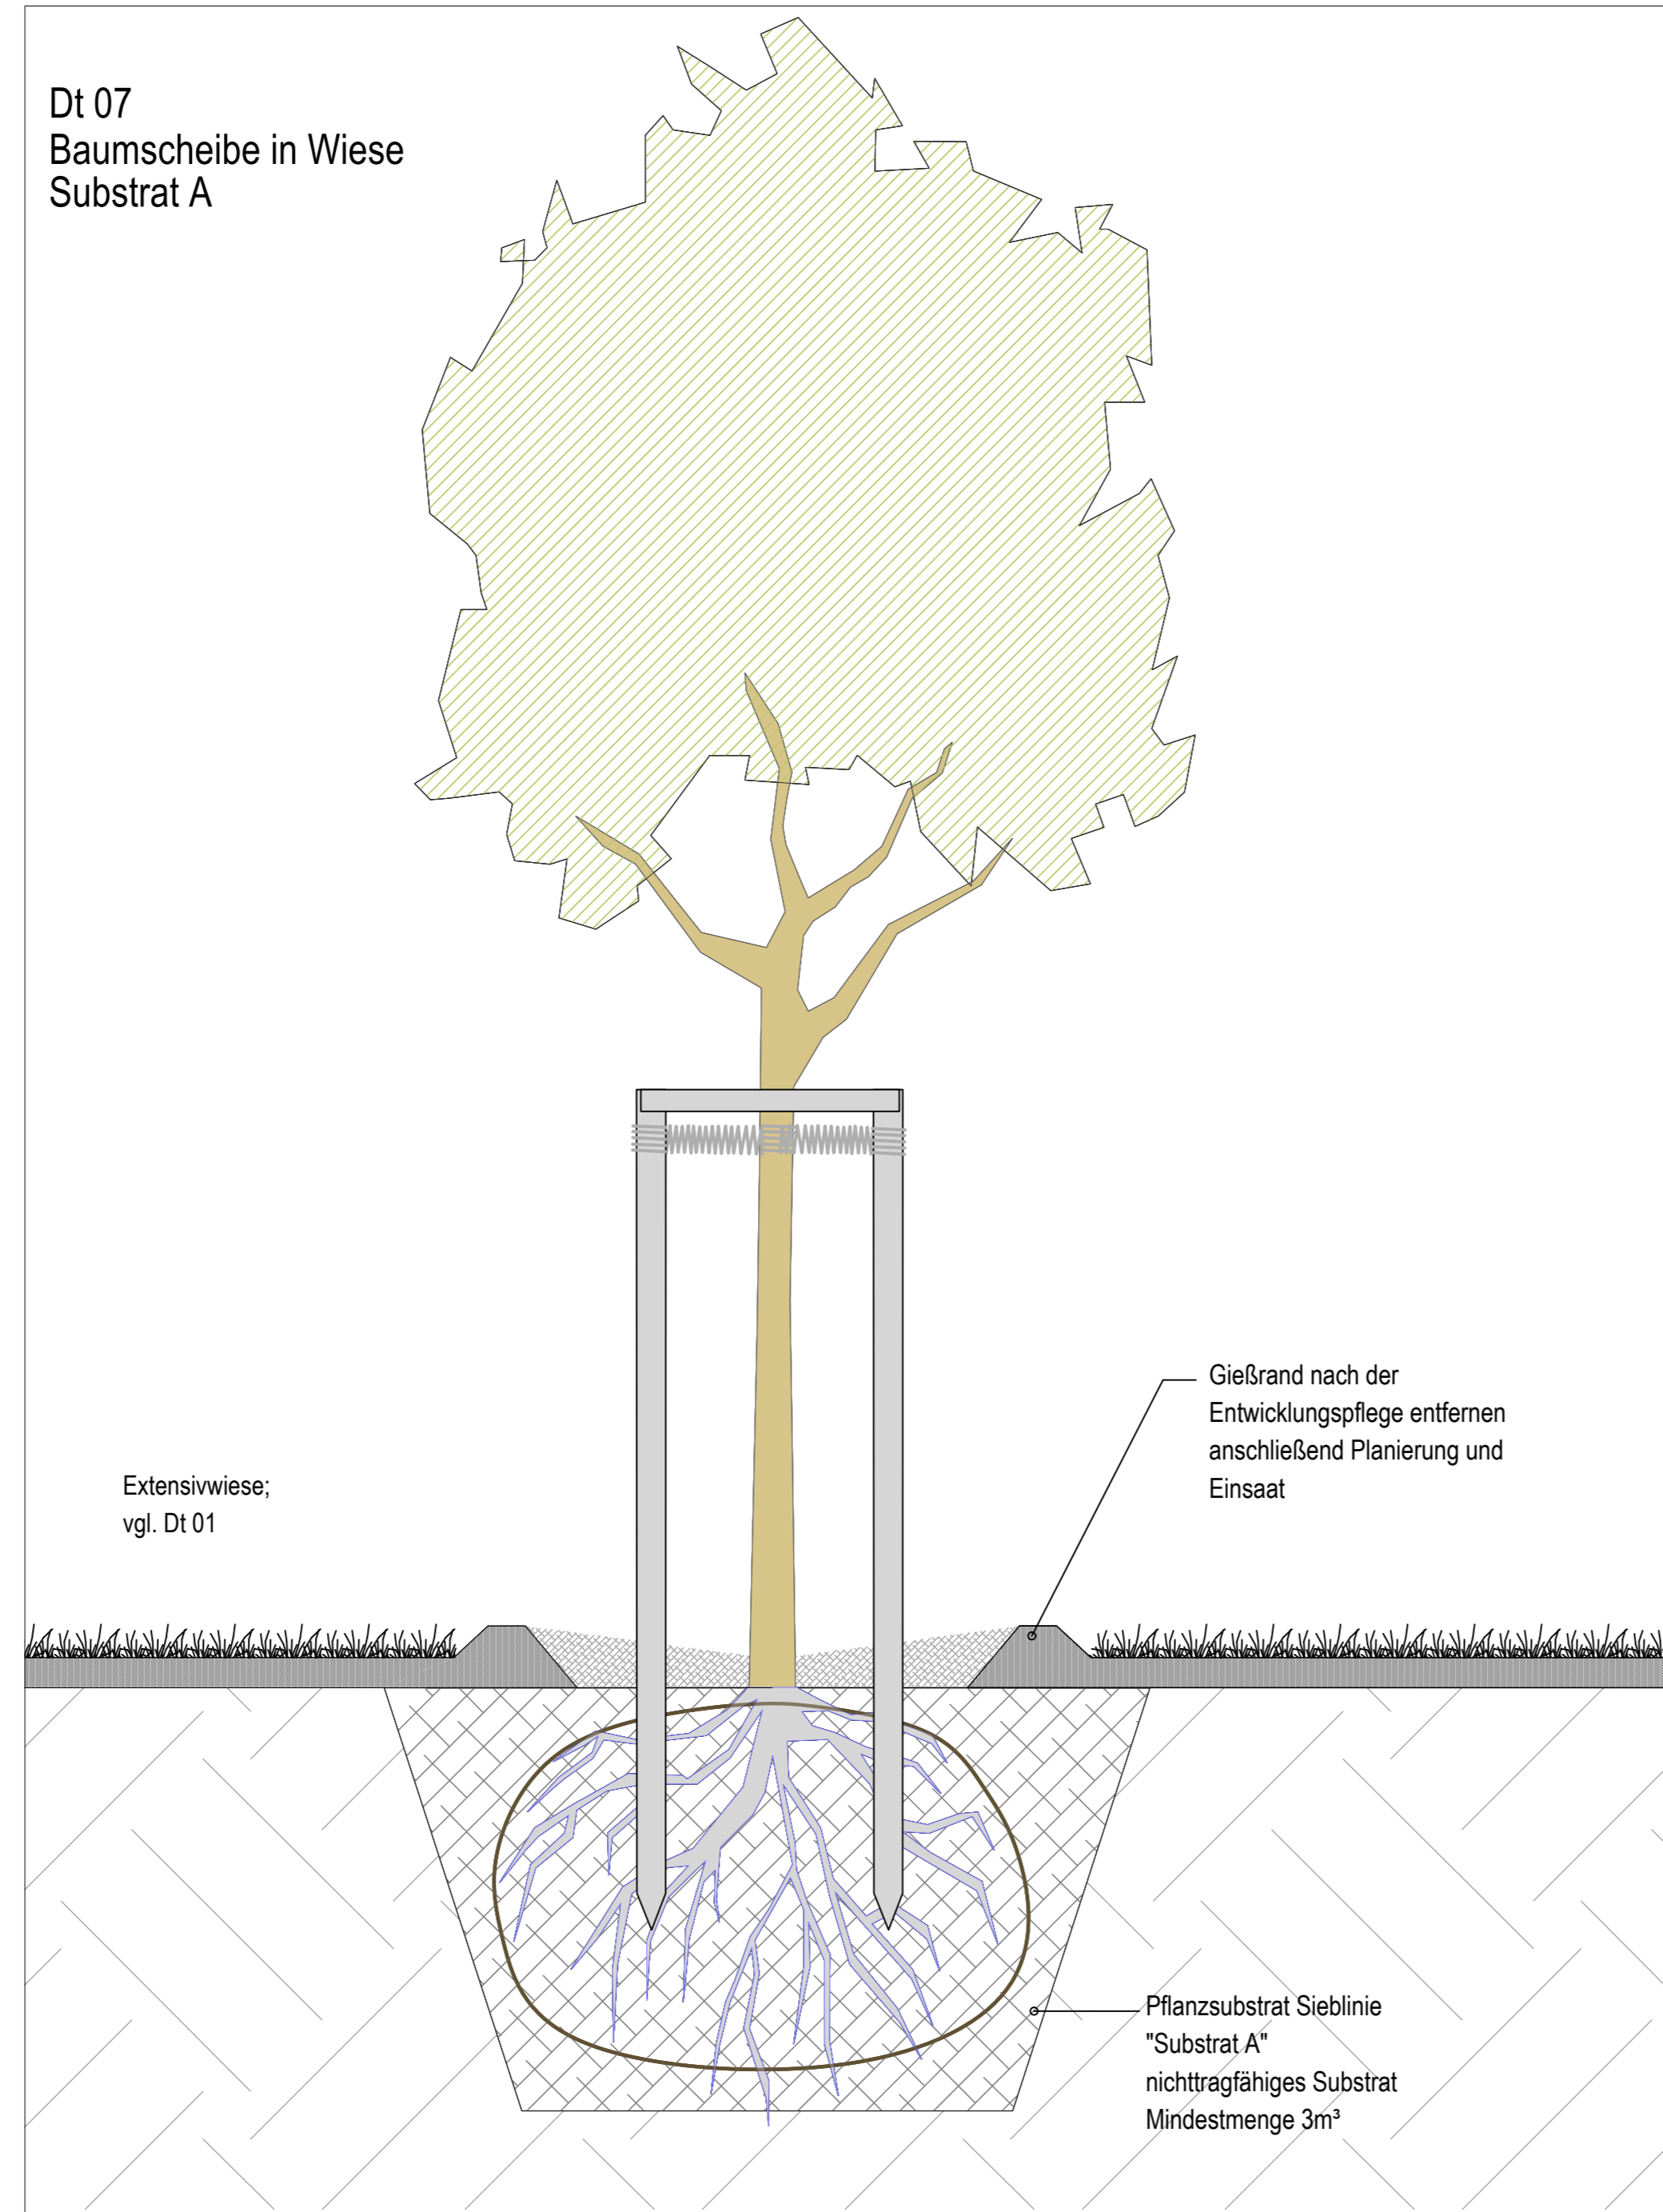
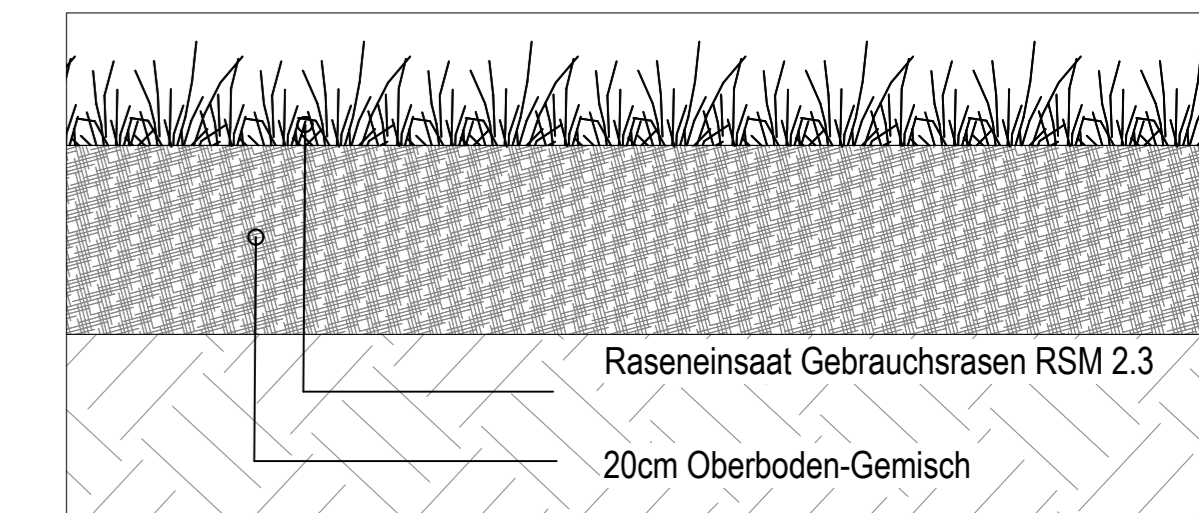



Dt 07
Baumscheibe in Wiese
Substrat A

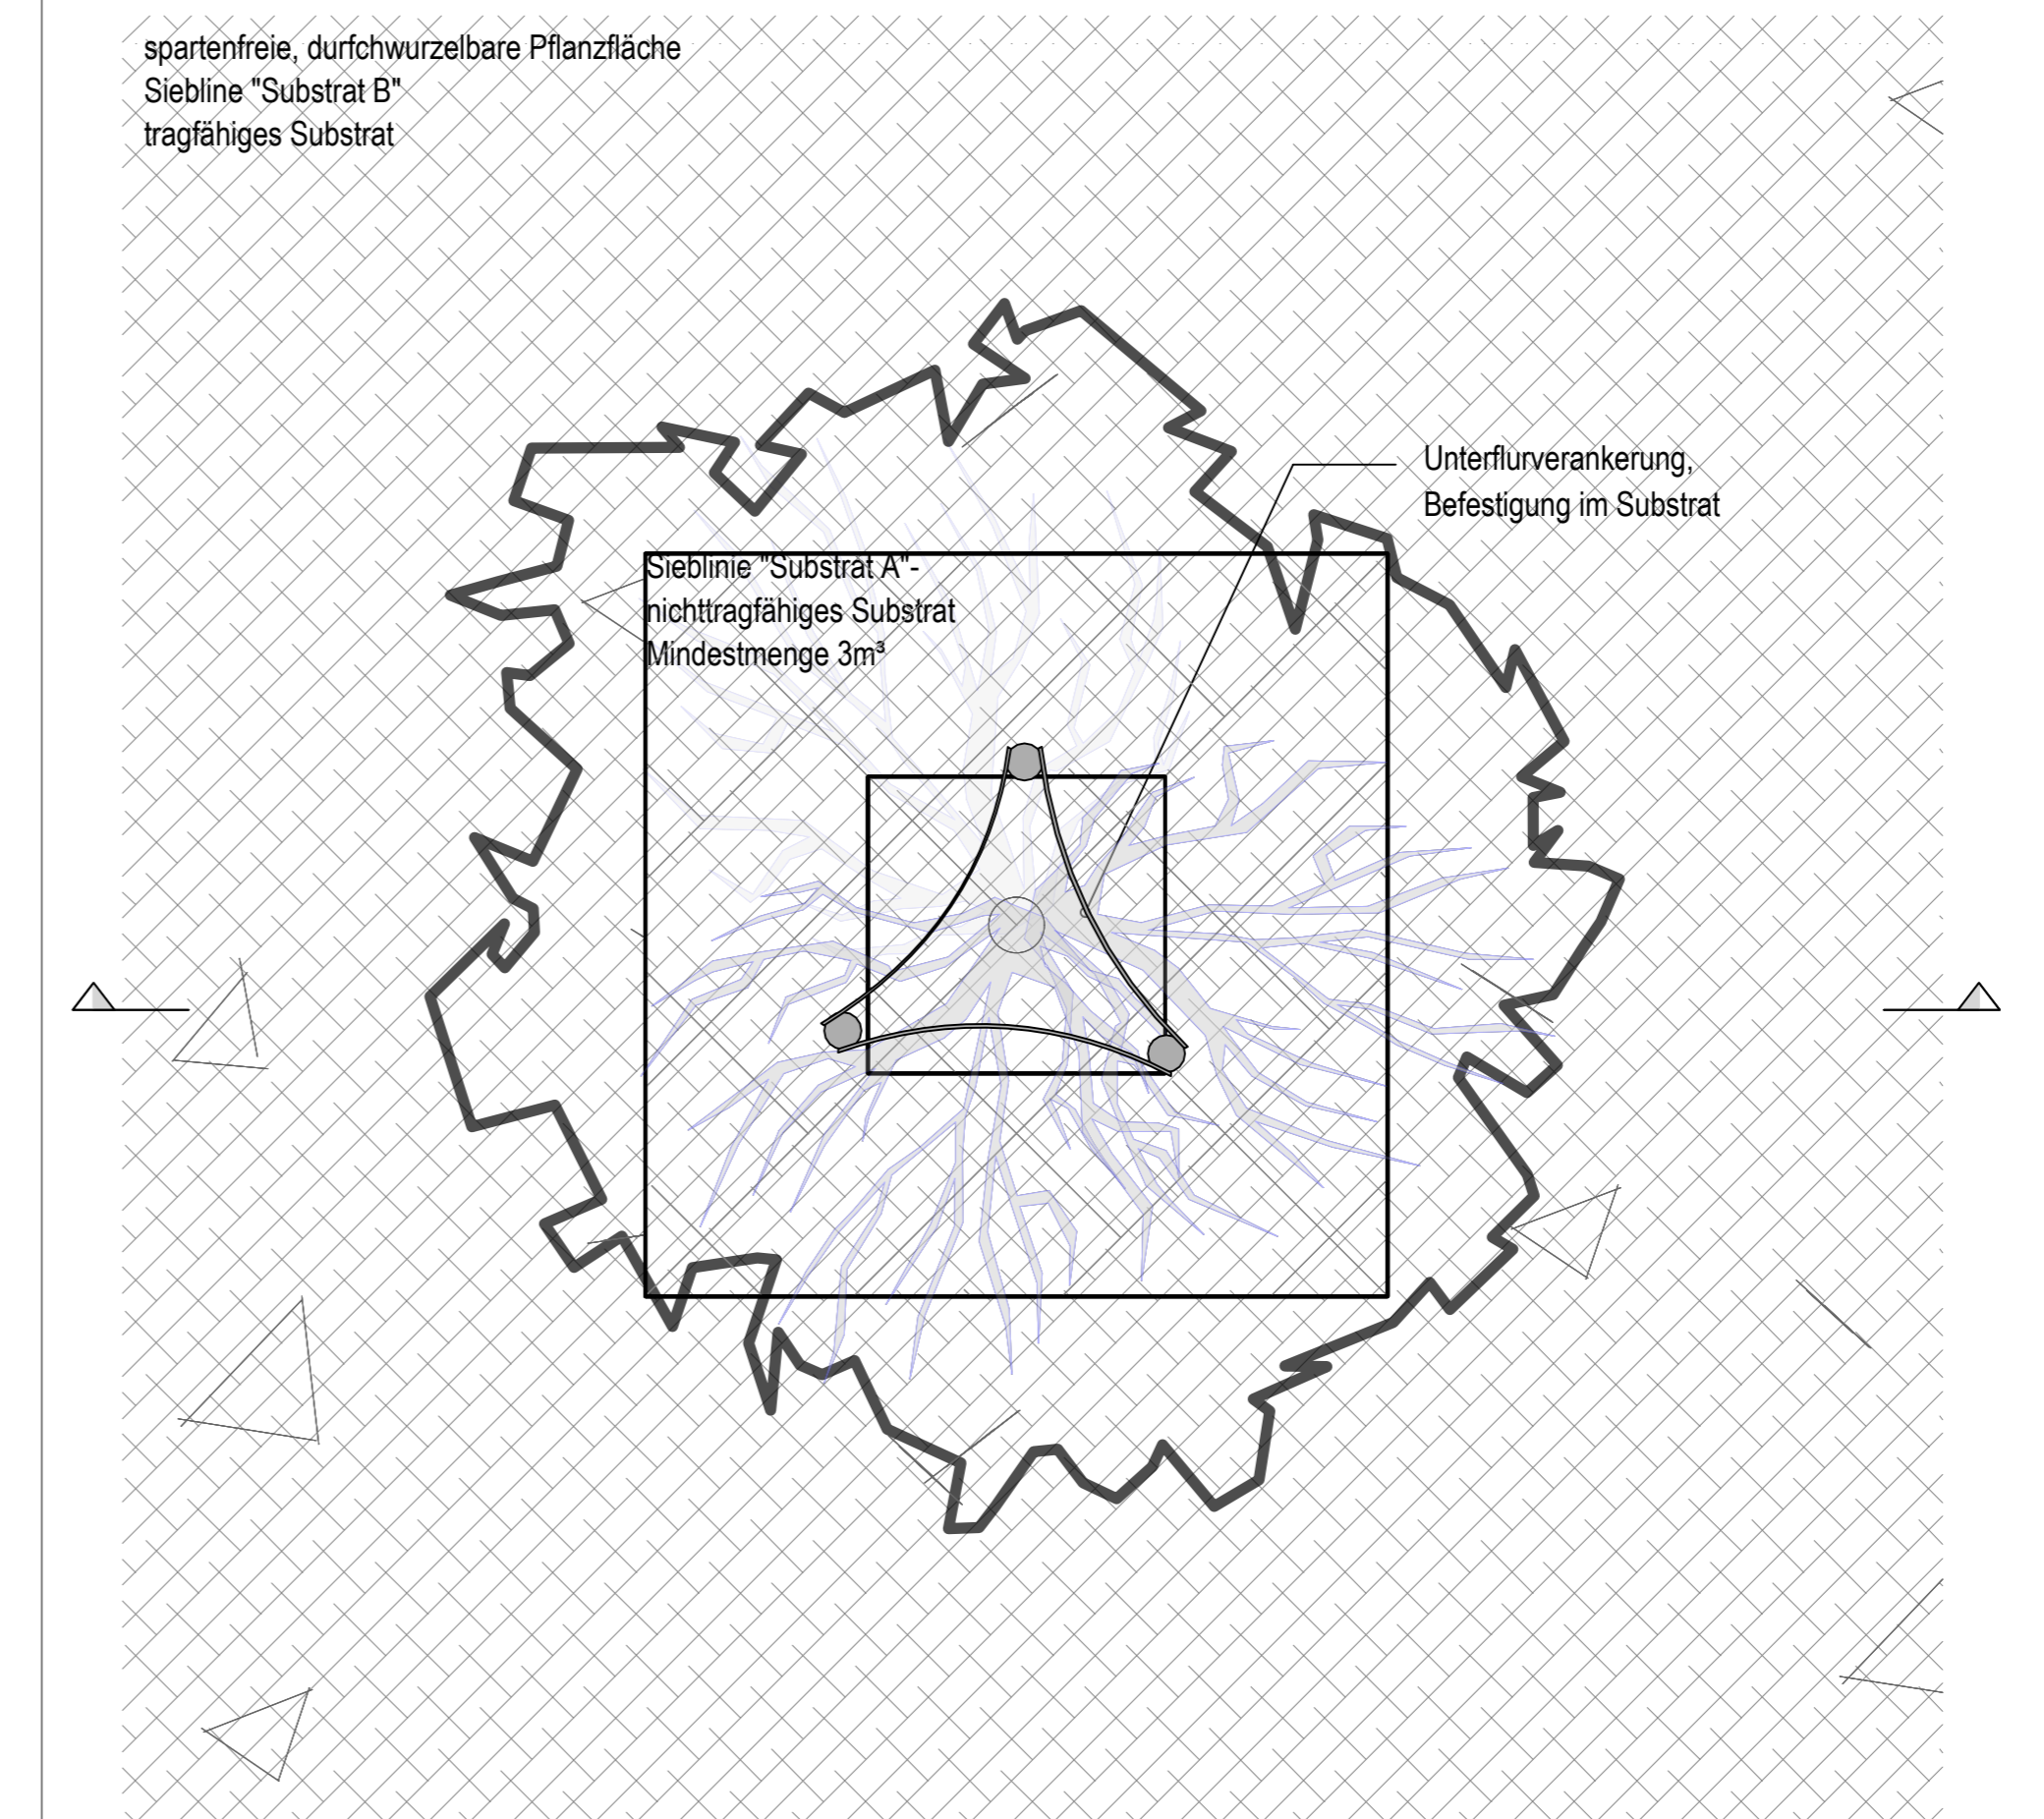

Dt 08
Baumscheibe in Wassergebundener Wegedecke
Substrat B

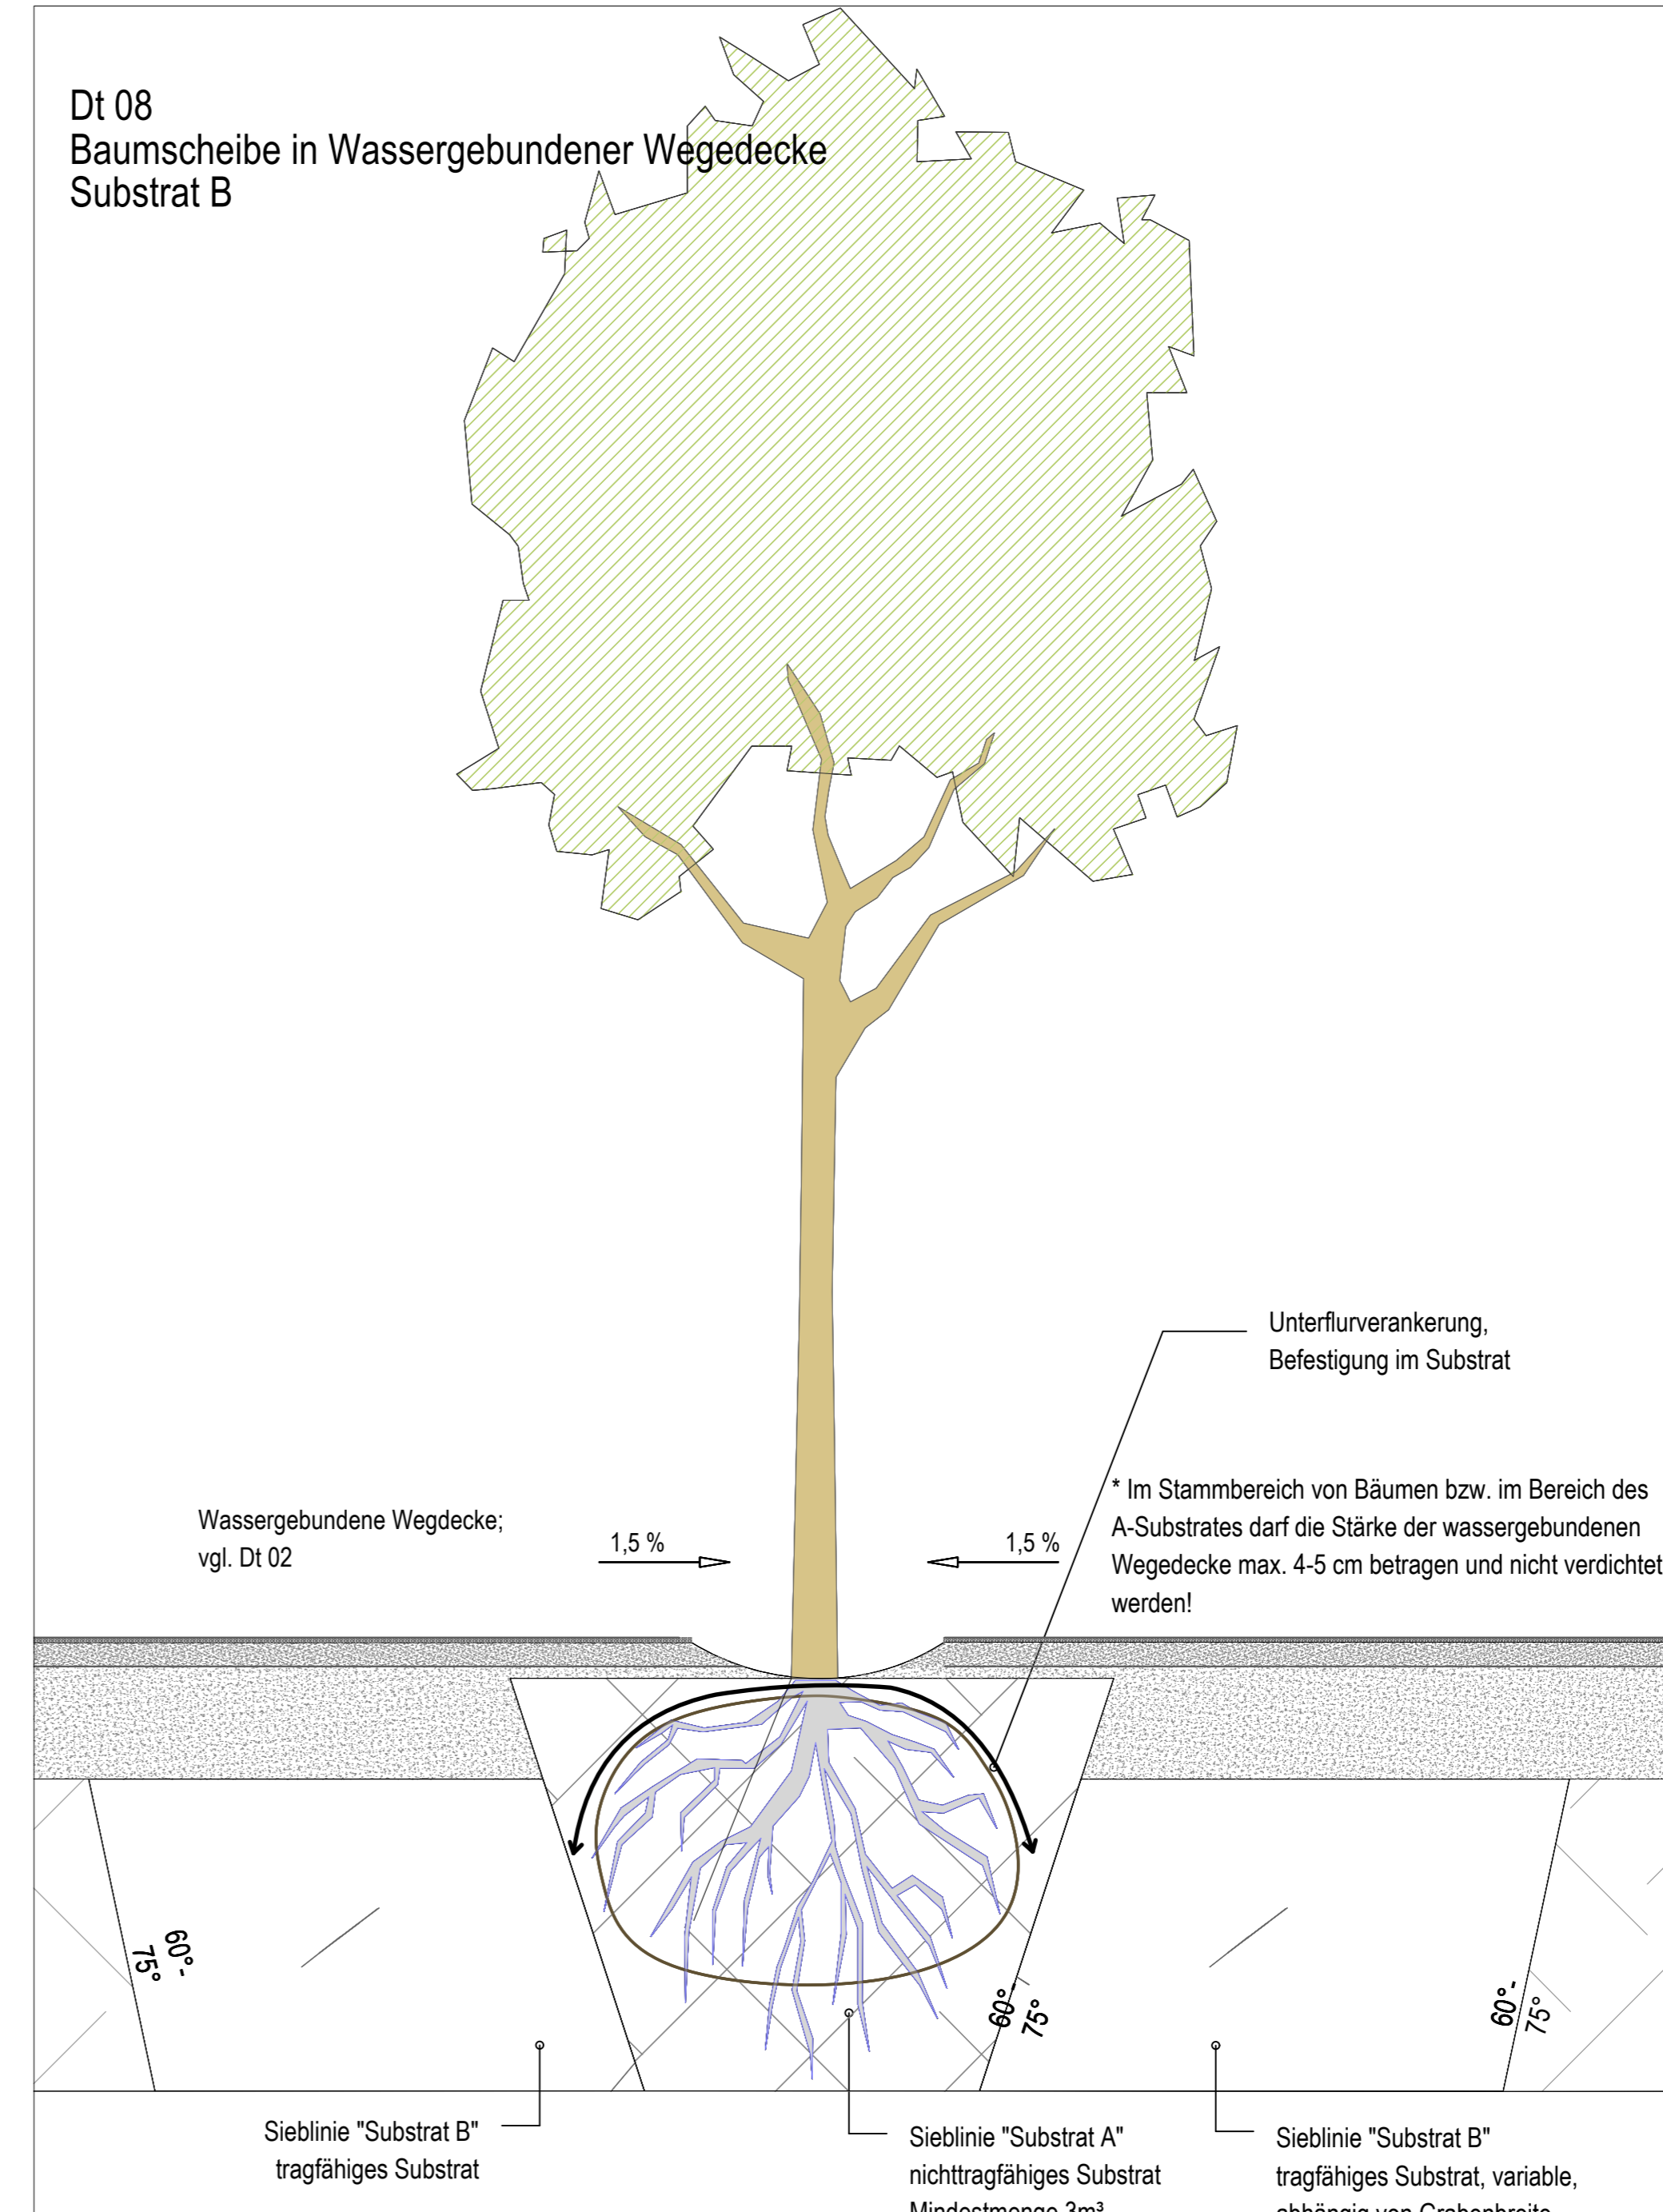

Dt 09 Rasenfläche

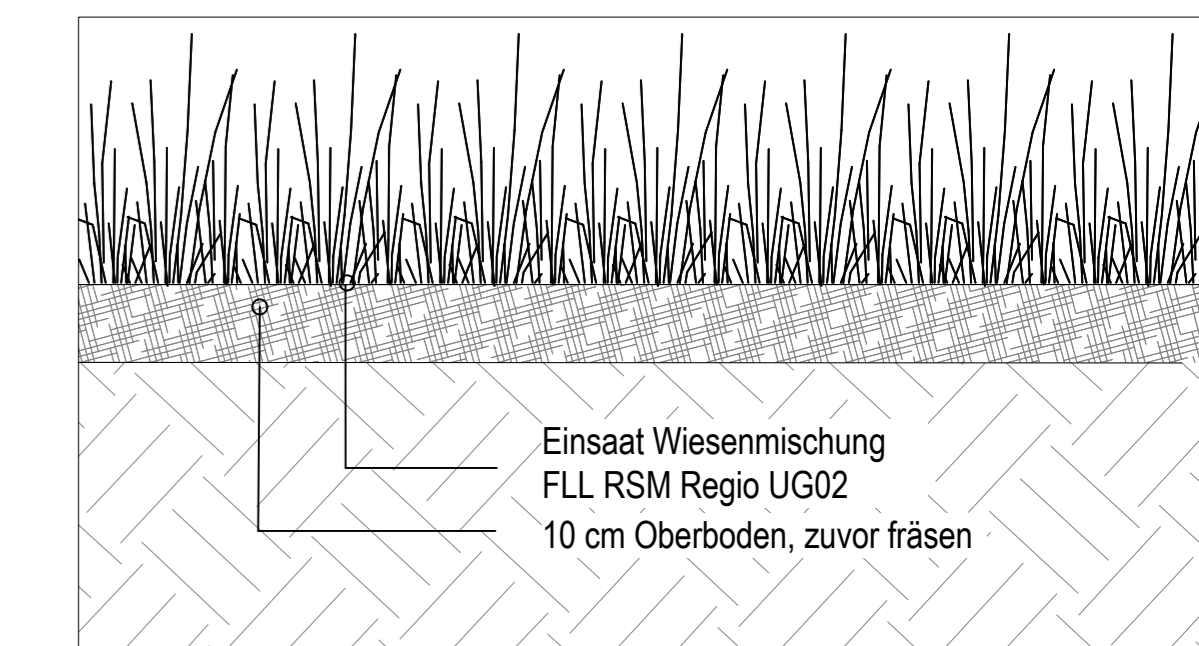

Dt 02 Extensivwiesenfläche, in Anschluss an Wege 3 m

Plannummer Projekt Gebäude LPH Fachplaner Gewerk Planart Bauwerkst Blatt / Detail Maßstab Freigeberindex

1656_00_50_LUP_FR_D_XX_0006_01_V_00

Planungsphase LP 5	Planinhalt Regeldetails Vegetation GALA 2
Projekt 1656_00_50_LUP_FR_D_XX_0006_01_V_00	Bauwerkst XX
	Blatt/Detail 0006
	Maßstab 1:10; 1:20 1,1 / 0,644

Planerstellungdatum 13.03.2026	Freigeberindex VA
-----------------------------------	----------------------

Bauherr Brainergy Park Jülich GmbH	Brainergy Park Jülich GmbH Am Brainergy Park 1 52429 Jülich	T. +49 (0) 24 61 31 99 730
---------------------------------------	---	----------------------------

Projekt
Brainergy Hub Jülich

