


Annahme für befestigte Flächen  
 F3 60cm frostsicherer Oberbau für BK 3,2 bis 1,0  
 (Frosteinwirkungszone +15cm;  
 Kleinräumige Klimaunterschiede -5cm;  
 Entwässerung der Fahrbahn/ Ausführung der  
 Randbereiche -5cm; gesamt +5cm= 65cm)

Annahme für befestigte Flächen  
 F3 50cm frostsicherer Oberbau für BK 0,3  
 (Frosteinwirkungszone +15cm;  
 Kleinräumige Klimaunterschiede -5cm;  
 Entwässerung der Fahrbahn/ Ausführung der  
 Randbereiche -5cm; gesamt +5cm= 55cm)

Dt 17 Einbau Bank,  
 mit Unterpflasterung

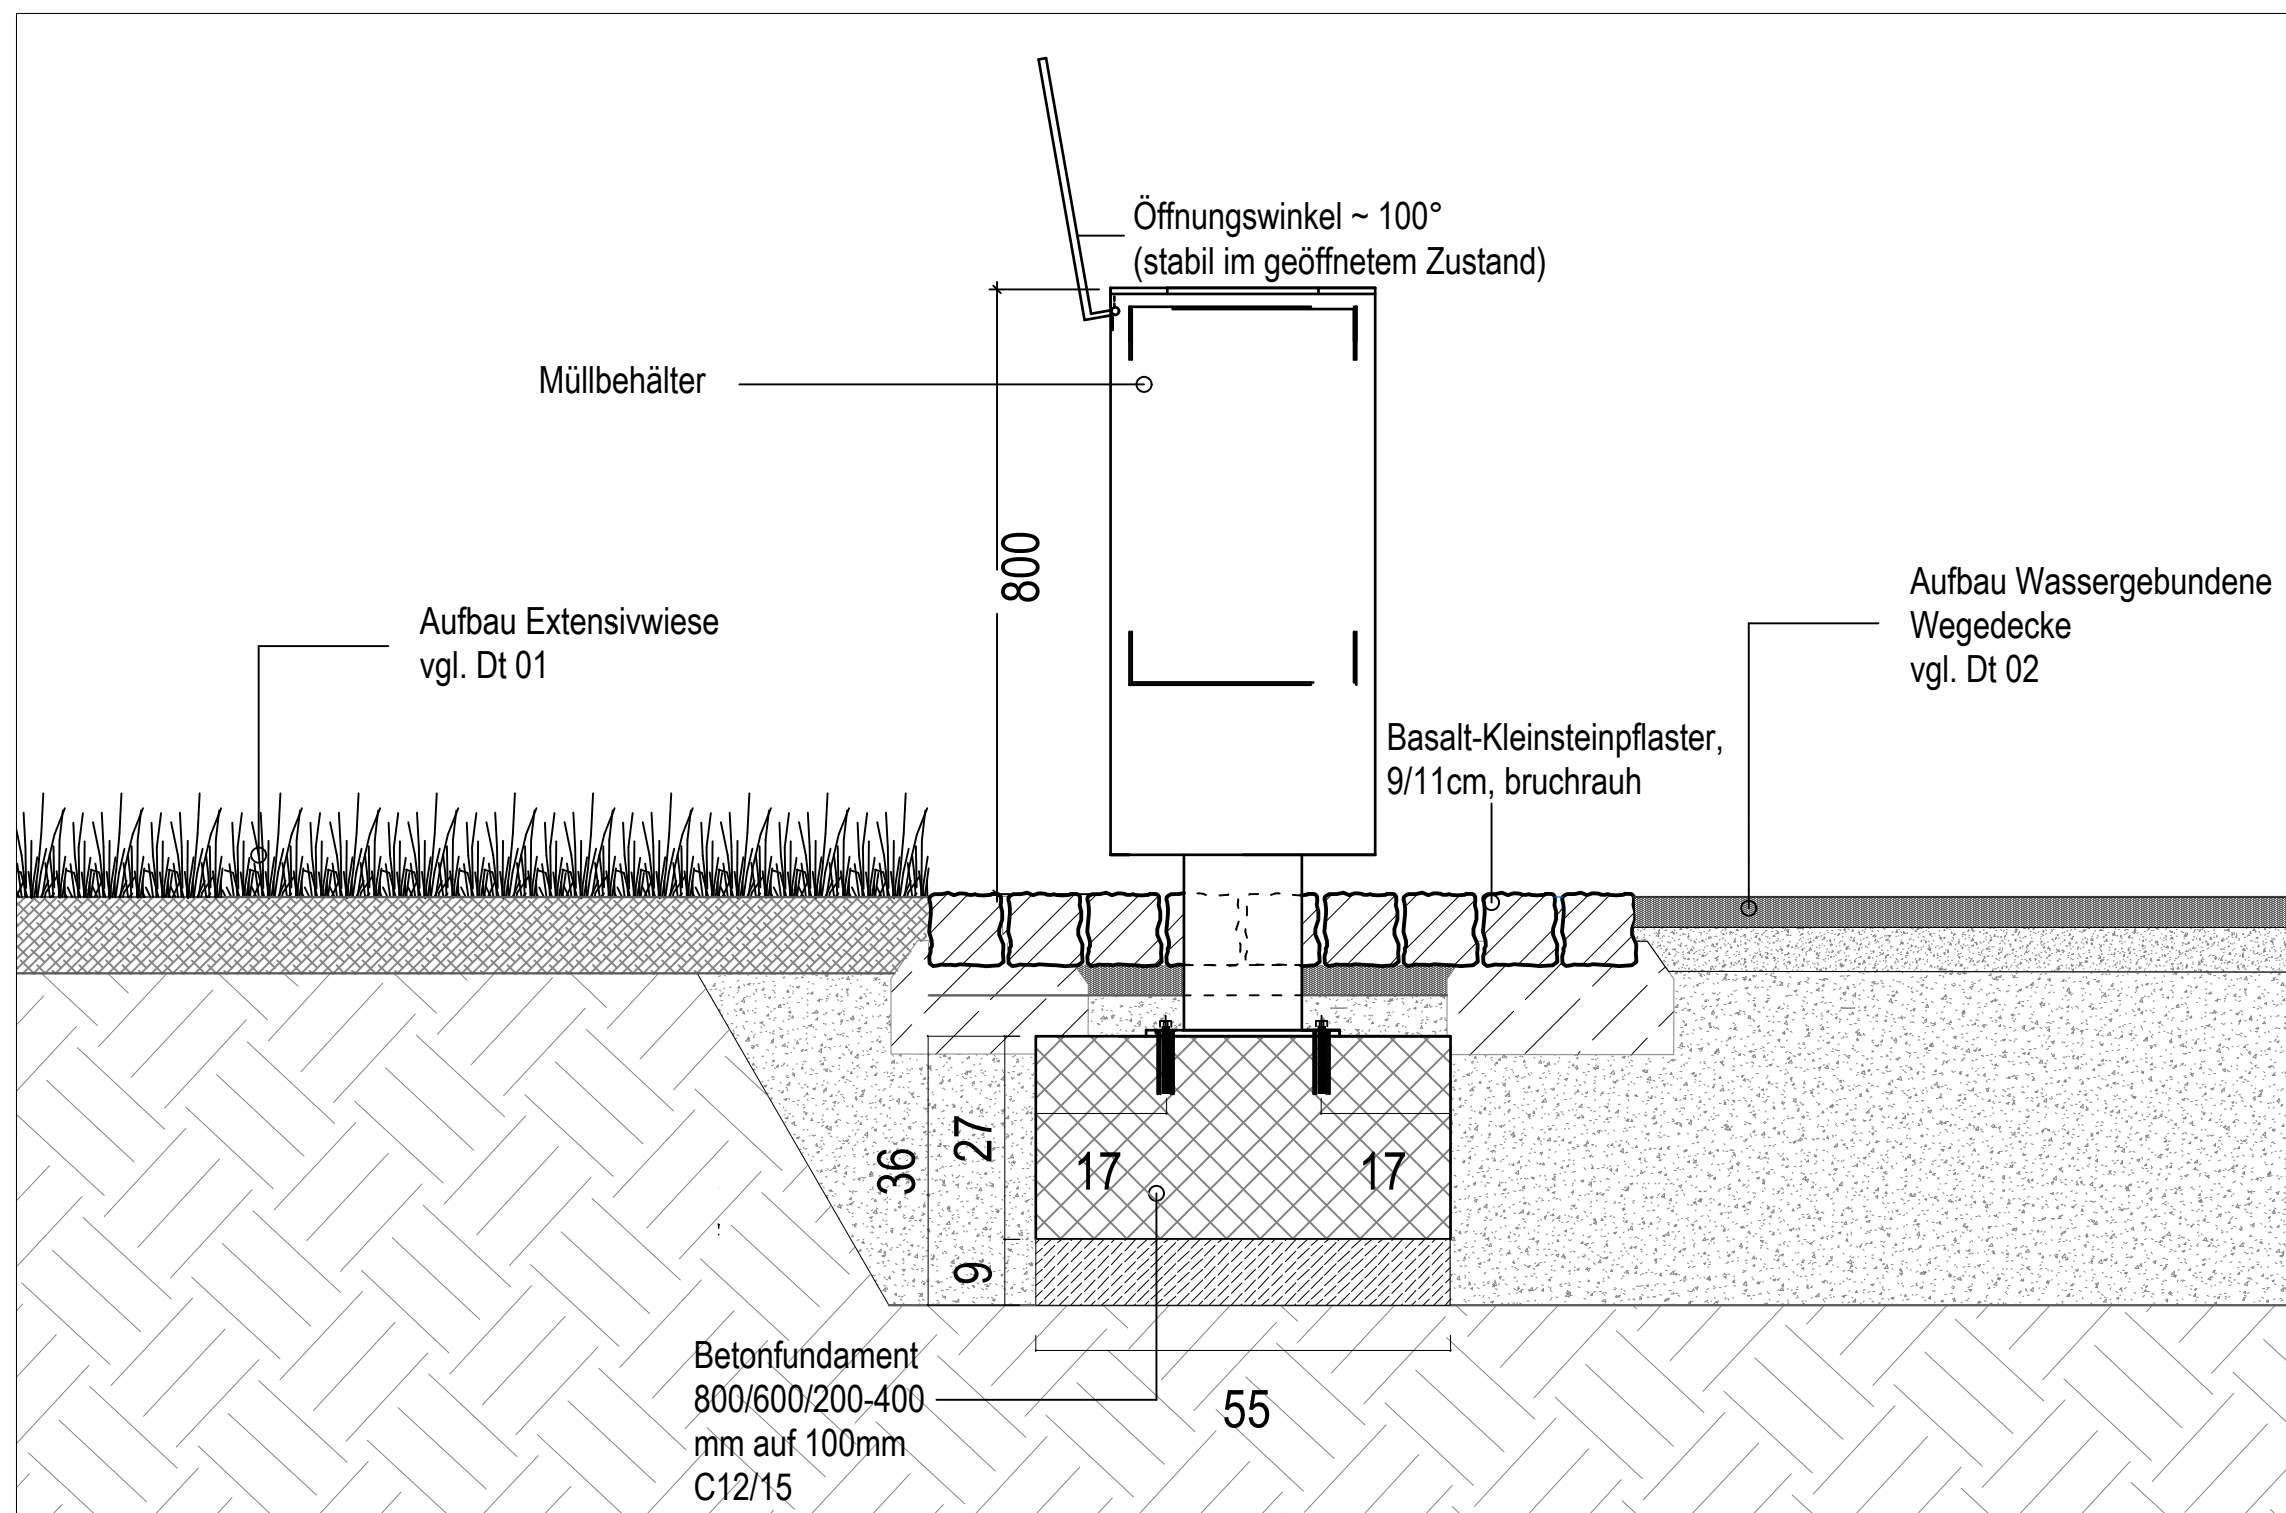

Dt 18 Einbau Müllbehälter,  
 mit Unterpflasterung

Plannummer Projektnr Gebäude LPH Fachplaner Gewerk Planart Bauwerksteil Blatt / Detail Maßstab Freigabe/Index

1656\_00\_50\_LUP\_FR\_D\_XX\_0032\_01\_V\_00

Planungsphase LP 5 Planinhalt Ausstattung GALA 2

Projektnr.	Gebäude	Planart	Bauwerksteil	Blatt/Detail	Maßstab	Format
1656_00_50_LUP_FR_D_XX_0032_01_V_00			XX	0032	1:10	0,55 / 0,45

Planerstellungsdatum	Freigabedatum/-status
13.03.2026	VA

Bauherr  
  
 Brainergy Park Jülich GmbH  
 Am Brainergy Park 1  
 52428 Jülich

T. +49 (0) 24 61 31 89 730

Projekt  
 Brainergy Hub Jülich

