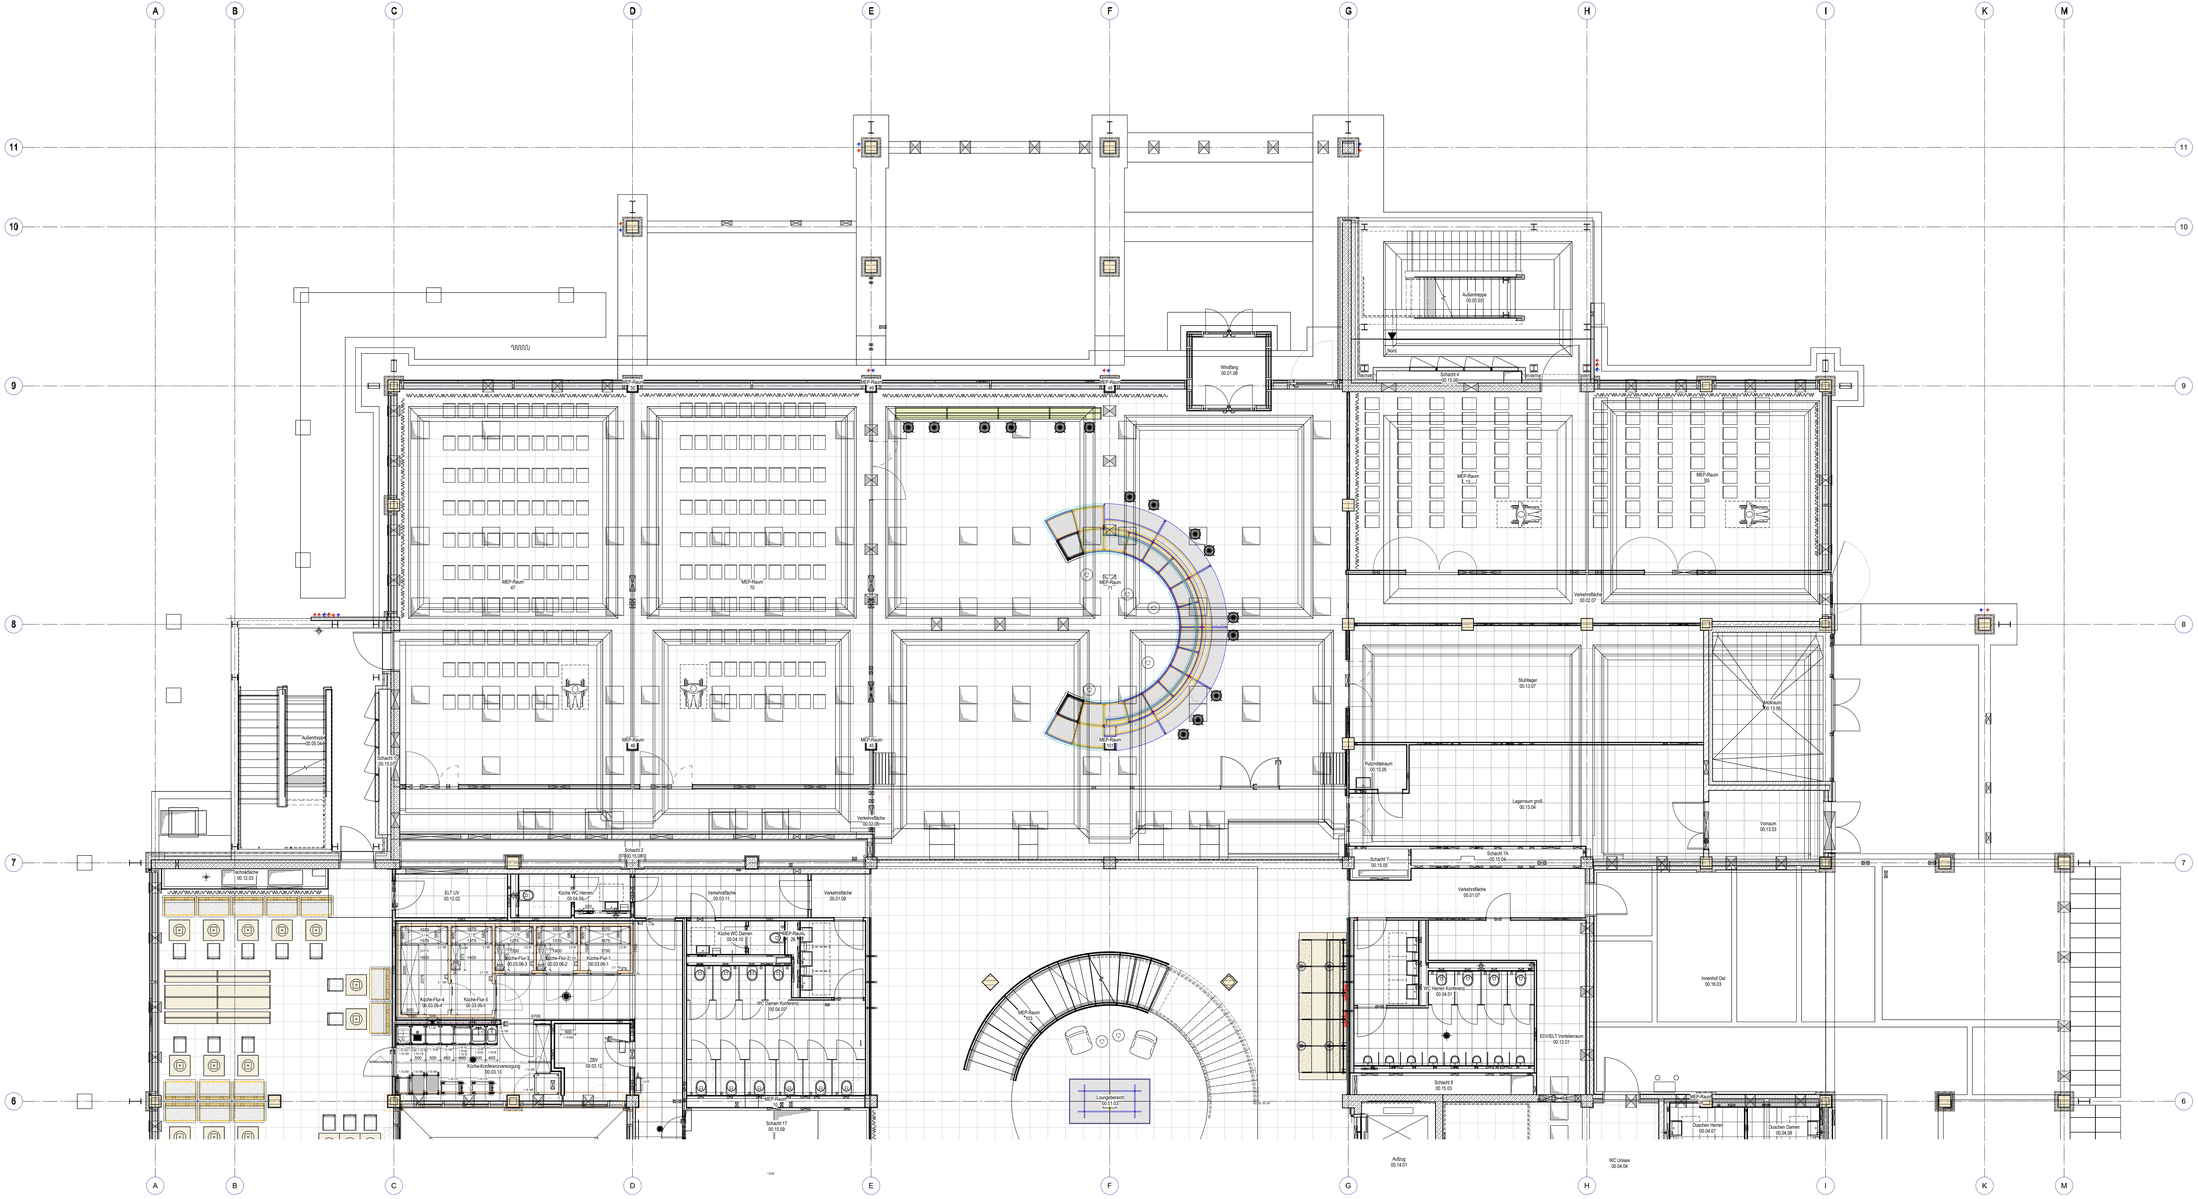

INDEX	PLANHISTORIE	DATUM	NAME
04	Fortschreibung Ausführungsplanung	13.03.2026	BU
03	Anpassung Grundriss	23.19.2025	BUMP
02	Fortschreibung Ausführungsplanung	28.01.2025	BUMP
01	Fortschreibung Ausführungsplanung	26.01.2024	BUMP
00	Erstversand	18.04.2024	BUMP

Planummer	Projekt	Gebäude	LPH	Fachgebiet	Ebene	Planart	Bauteilnetzwerk	Bnkt Gebäude	Nutzung	Freigabestatus
1656_00_50_XXX_KT_G_00_0000_05_V_04										

Planungsphase: Ausführungsplanung

Planinhalt: G00 Einrichtungsplan EG Teil 1

Projekt:	Gebäude:	Planart:	Bauteilnetzwerk:	Maßstab:	Format:
1656	00			1 : 50	A0++

Planverfasser:	Adresse:	Planumlaufnummer:	Freigabestatus:	Dim:
		18.04.2024		BUMP

Bauherr:

Brainergy Park Jülich GmbH

Stadtanschrift: Park Jülich GmbH
Am Brainergy Park 1
52428 Jülich
+49 (0) 24 61 31 89 700

Projekt: Brainergy Hub Jülich

Ausführungsplanung

Höhenkoordinaten
Bezugspunkt Gebäudenull ±0.00 = 105.40 m ü. NHN
Bemessungswasserstand 95m ü. NHN

Erdbebenzone
Bodenklasse: befindet sich in Erdbebenzone 0
Erdbebenzone 0 & 2: bzw. nichtregionale Bauteile ist zu beachten
Nachweisführung zur Erdbebensicherheit erfolgt durch die ausführenden Fachfirmen