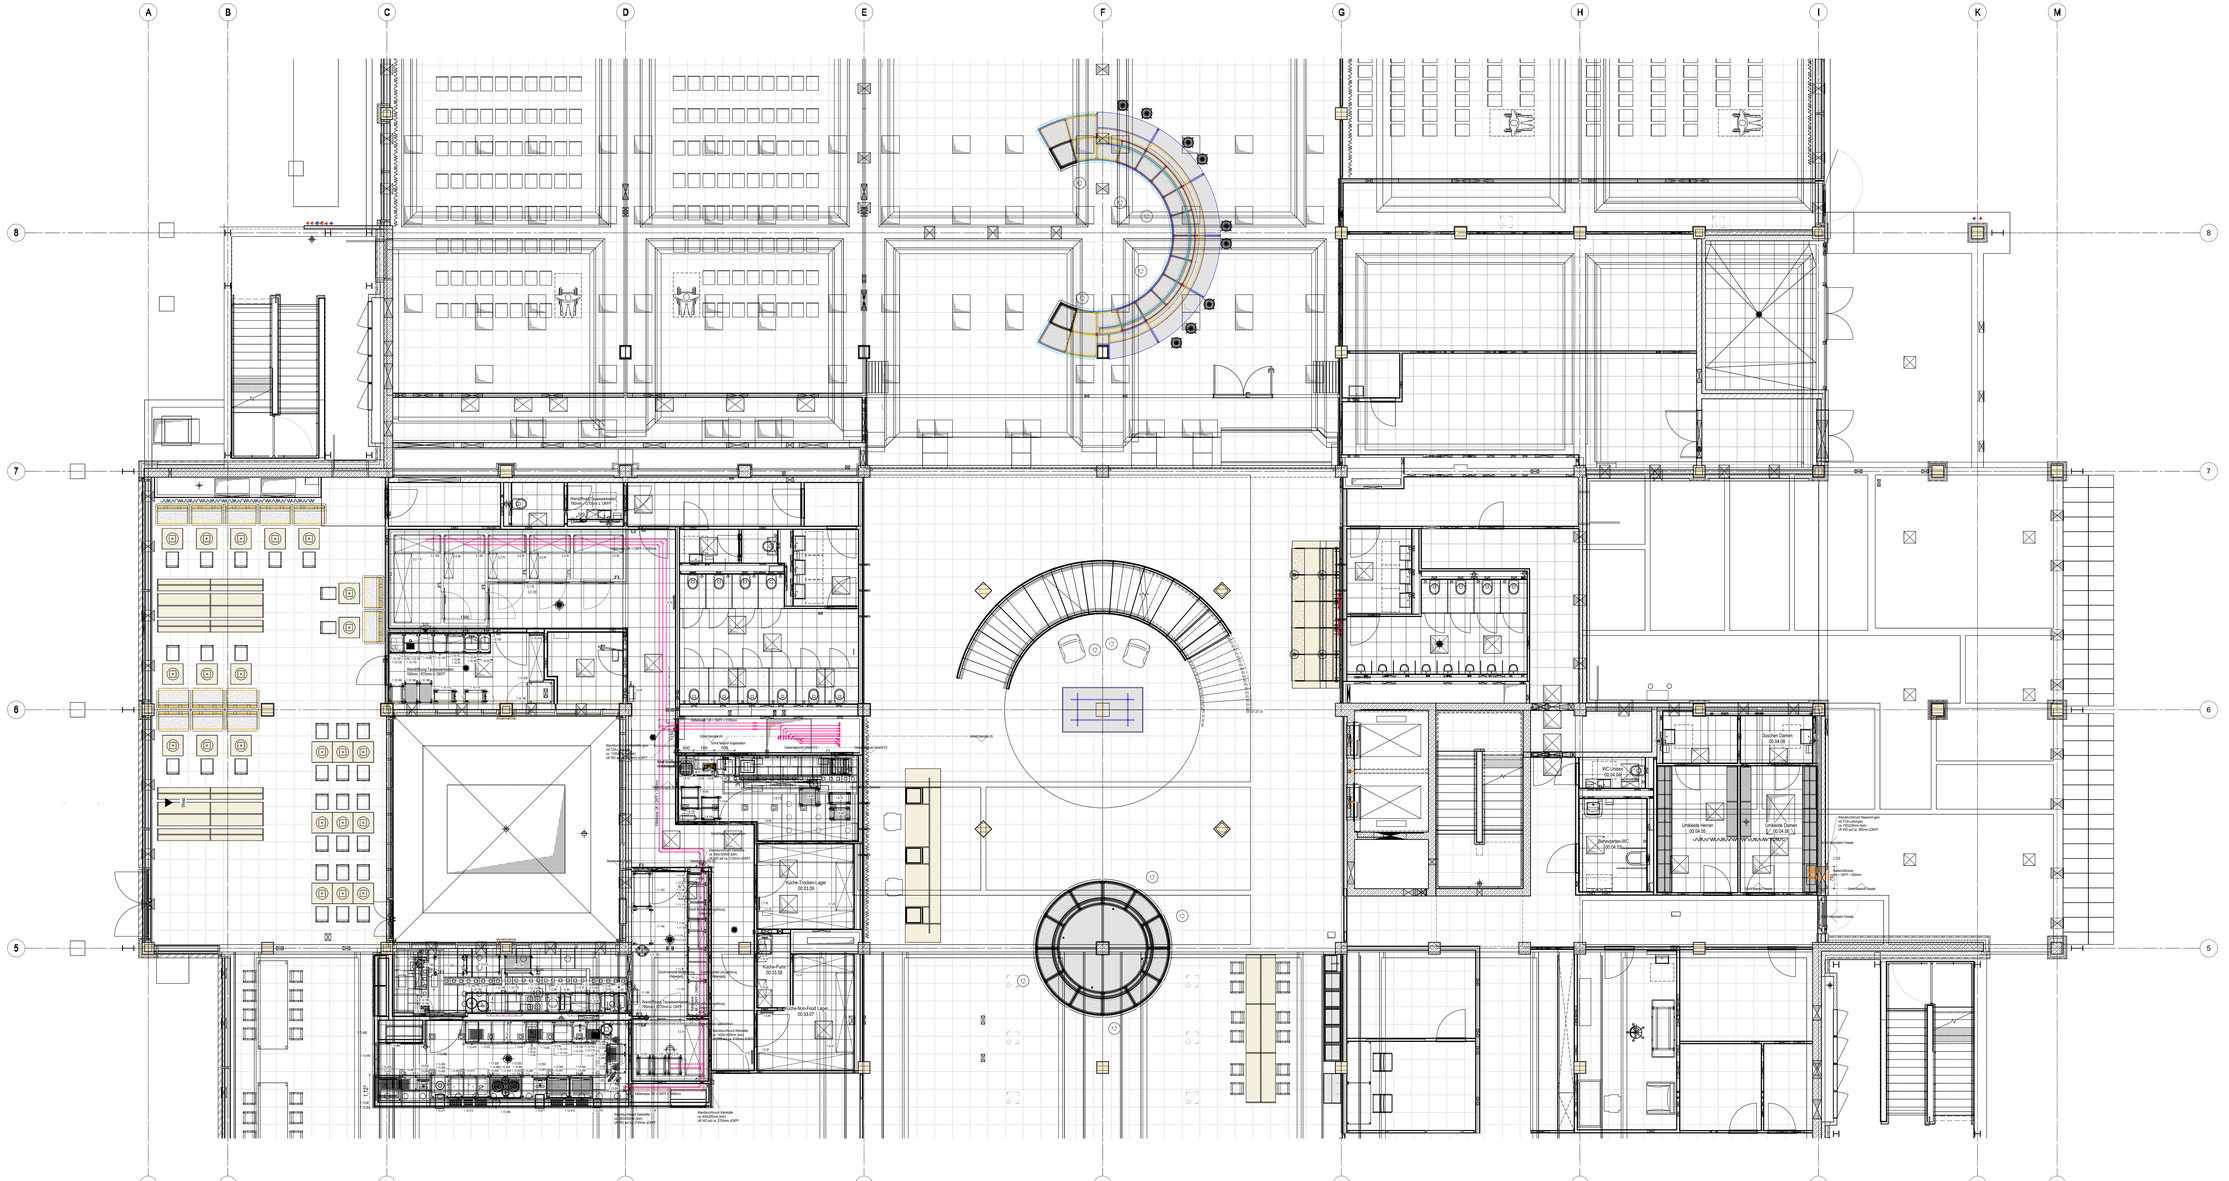

INDEX	PLANHISTORIE	DATUM	NAME
02	Fortschreibung Ausführungsplanung	13.02.2026	BU
01	Fortschreibung Ausführungsplanung	23.10.2025	BU/NP
00	Erstversand	28.08.2025	BU/NP

Planelement Projektnr. Gebäude Ufer Nutzgebiet Etage Planart Bauabschnitt Bild / Seite Revision Freigabestatus

1656_00_50_XXX_KT_G_00_0005_05_V_02

Planungsphase: **Ausführungsplanung**

Plantitel: **G00 Trassenplan EG**

Projekt-Nr.: **1656** Gebäude: **00** Planart:

Bauabschnitt: Blattformat: **1 : 50** Maßstab: Format: **A0+++**

Planverfasser: Adresse: Planerstellungsdatum: **26/03/25** Freigabestatus-status: **BU/NP**

Bauherr:

Brainergy Park Jülich GmbH +49 (0) 2461 - 61 98 730
Am Brainergy Park 1
52428 Jülich

Projekt: **Brainergy Hub Jülich**

Ausführungsplanung

Höhenkoordinaten
Die Höhenangaben Gebäudenull ±0,00 = 105,40 m ü. NHN.
Bemessungswasserstand 95m ü. NHN

Entlüftungsrohre
Entlüftungen befindet sich in Dachebene 4.
Entlüftung ist in 2.3 für nichtbegehbare Bauteile ist zu beachten.
Nachweisführung zur Erdbebensicherheit erfolgt durch die ausführenden Fachfirmen