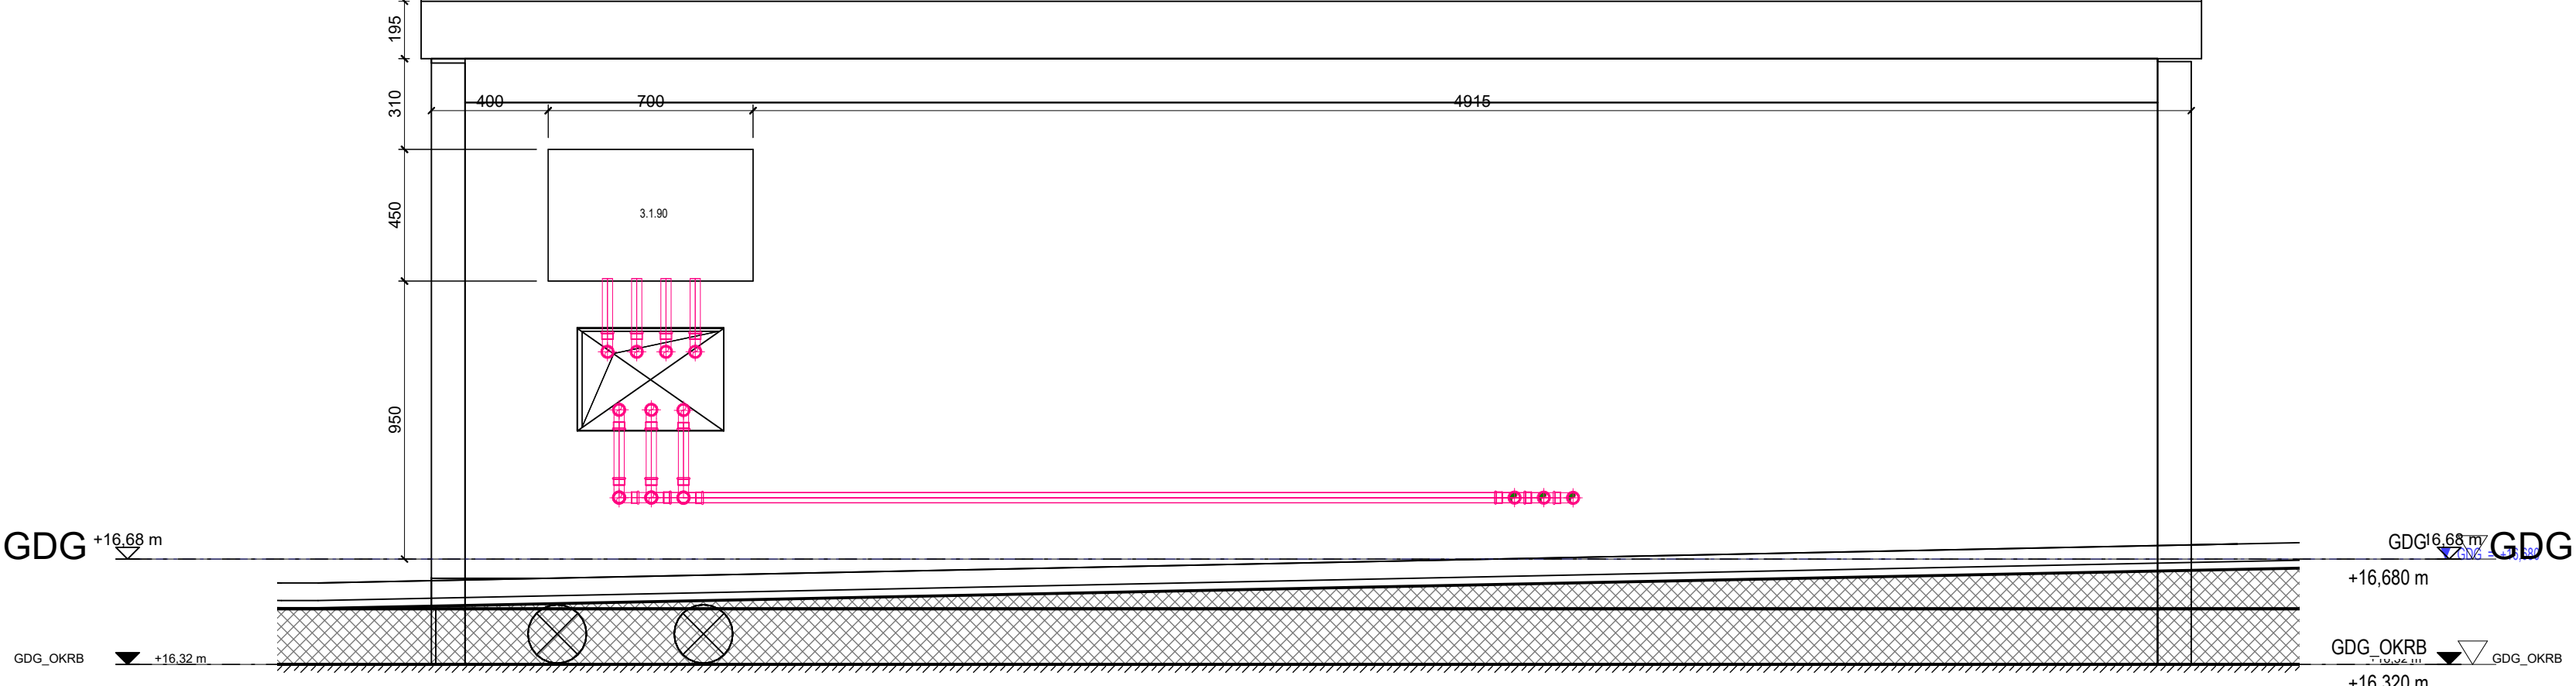


Sicherheitsventilstation

[illegible]

lanummer ProjektNr Gebäude LPH Fachplaner Gewerk Planart Bauwerksteil Blatt / Detail Maßstab Freigabe/Index

1656_00_50_XXX_KT_A_DA_0000_02_V_00

Planungsphase	Planinhalt
Ausführungsplanung	Ansicht Sicherheitsventilstation Dach


Projektnr.	Gebäude	Planart	Bauwerksteil	Blatt/Detail	Maßstab	Form
656	00				1 : 20	A


Planverfasser	Adresse	Planerstellungsdatum	Freigabedatum/-status	Gez
		13/02/2026		BU

Brainergy Park
Jülich GmbH

Bauherg Park Jülich GmbH +49 (0) 24 61 31 89 730
Am Brainergy Park 1
52428 Jülich

projekt
Brainergy Hub Jülich
Ausführungsplanung





Übung 1

1.1

Höhenkoordinaten
 Definiertes Gebäudenull $\pm 0,00 = 105,40$ m ü. NNH
 Bemessungswasserstand 95m ü. NNH

Erdbebenzone
 Bauvorhaben befindet sich in
 Erdbebenzone 3
 DIN 1998-1: 4.3.5 für nichttragende
 Bauteile ist zu beachten
 Nachweiseführung zur Erdbeseisbarkeit
 erfolgt durch die ausführenden Fachfirmen