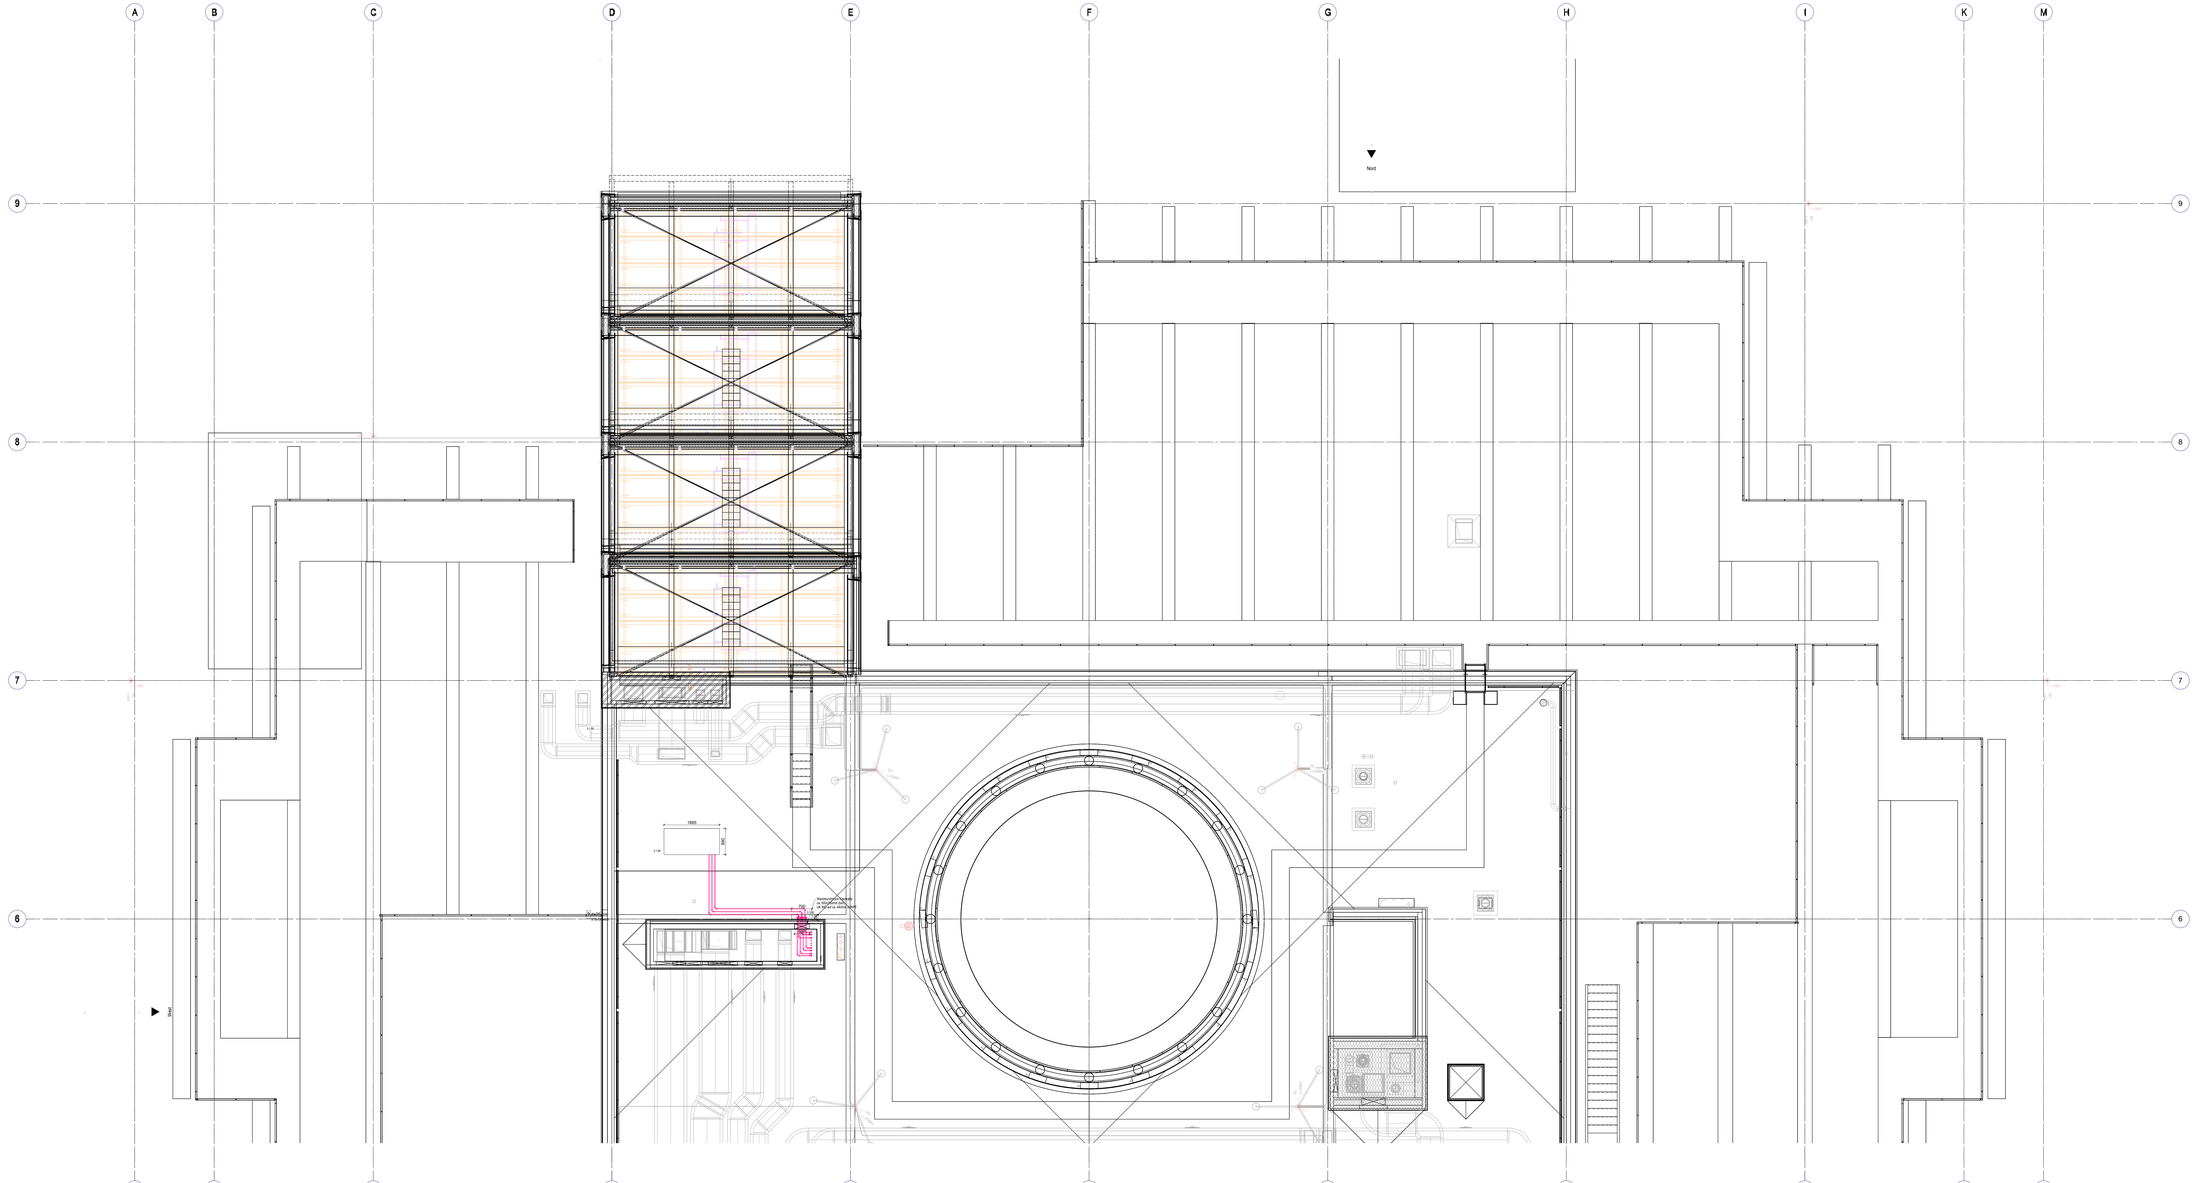

Nassmülleitungen

Kleinkälteleitungen

INDEX	PLANHISTORIE	DATUM	NAME
B2	Fortschreibung Ausführungsplanung	13.02.2026	BU
H1	Leitungsführung durch gem. Durchbruch mit TGA-Leitungen	26.06.2025	BU/MP
H0	Erstversand	26.05.2025	BU/MP

Planersteller | Projekt | Gebäude | LPH | Fachgebiet | Einheit | Planart | Baumaßnahme | Bspl. Gebäude | Bereich | Fortlaufende Nr.

1656_00_50_XXX_KT_G_DA_0001_05_V_02

Planungsphase: **Ausführungsplanung**

Planinhalt: **GDG Trassenplan Dachaufsicht**

Projekt-Nr.	Gebäude	Planart	Baumaßnahme	Blattformat	Maßstab	Format
1656	00				1 : 50	A0+++

Planverfasser	Adresse	Planerstellungsdatum	Freigabestatus-status	Gez.
		26/05/25		BU/MP

Bauherr: Brainergy Park

Stadtentwicklungsgesellschaft Jülich GmbH
Am Brainergy Park 1
52428 Jülich

+49 (0) 24 61 - 31 99 730

Projekt: **Brainergy Hub Jülich**

Ausführungsplanung

Höhenkoordinaten
Erdgeschoss Gebäudeinnenkante ±0,00 = 105,40 m ü. NHN
Bemessungswasserstand 95m ü. NHN

Erdbebenzone
Bodenklassen befindet sich in Erdbebenzone 0
Entsprechend 4.2.3 für nichtbegrenzte Bauteile ist zu beachten:
Nachweisführung zur Erdbebensicherheit erfolgt durch die ausführenden Fachfirmen