



6

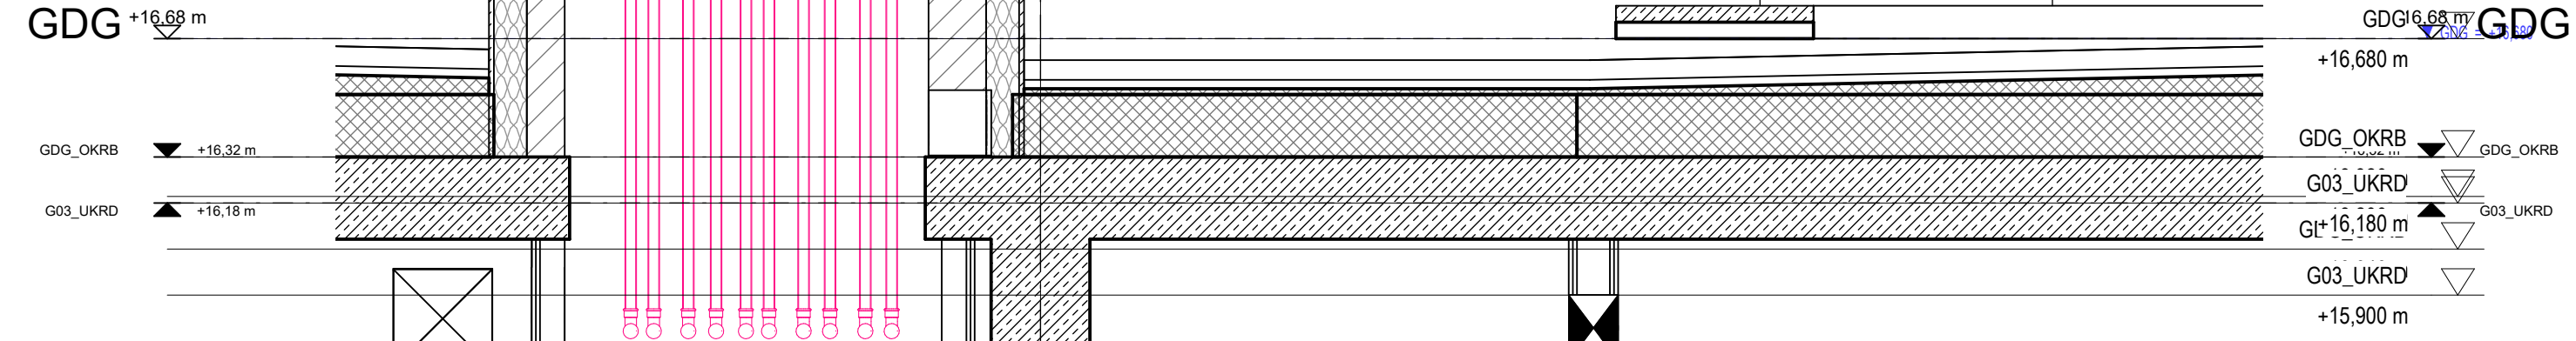

izor

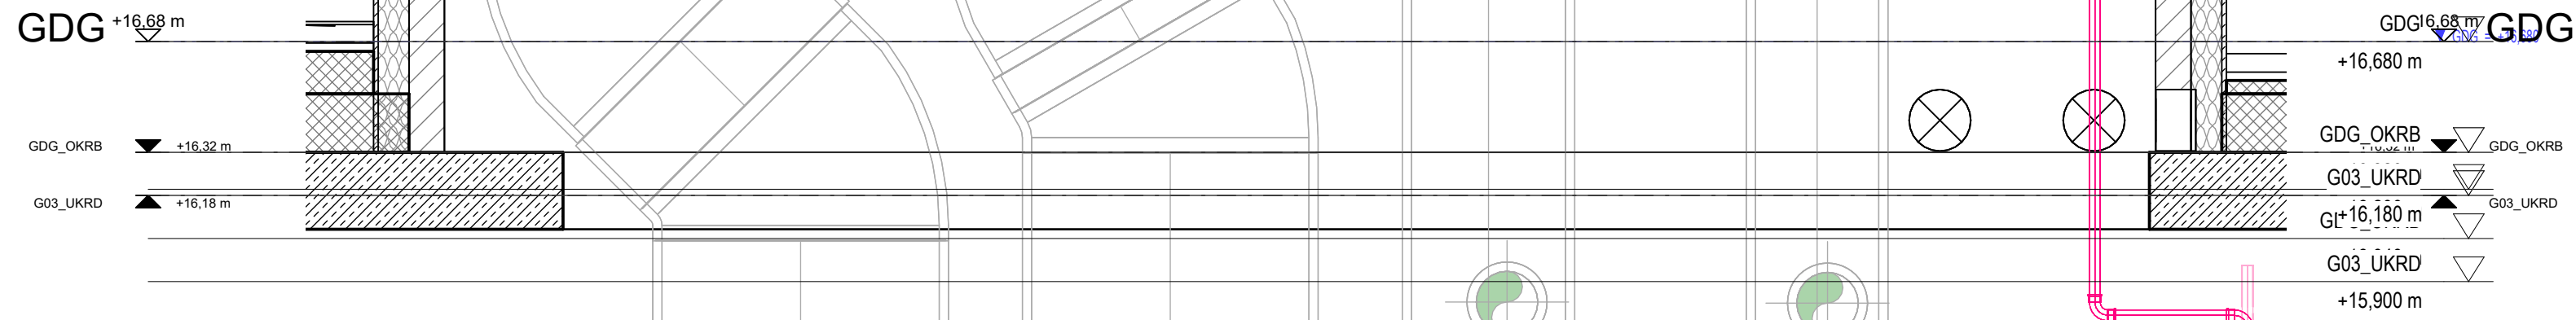

Plannummer Projektnr Gebäude LPH Fachplaner Gewerk Planart Bauwerksteil Blatt / Detail Maßstab Freigabe/Index

1656_00_50_XXX_KT_S_DA_0000_02_V_00

Planverfasser	Adresse	Planerstellungsdatum	Freigabedatum/-status	Gez
		13/02/2026		BU

Projekt

Brainergy Hub Jülich

Ausführungsplanung

