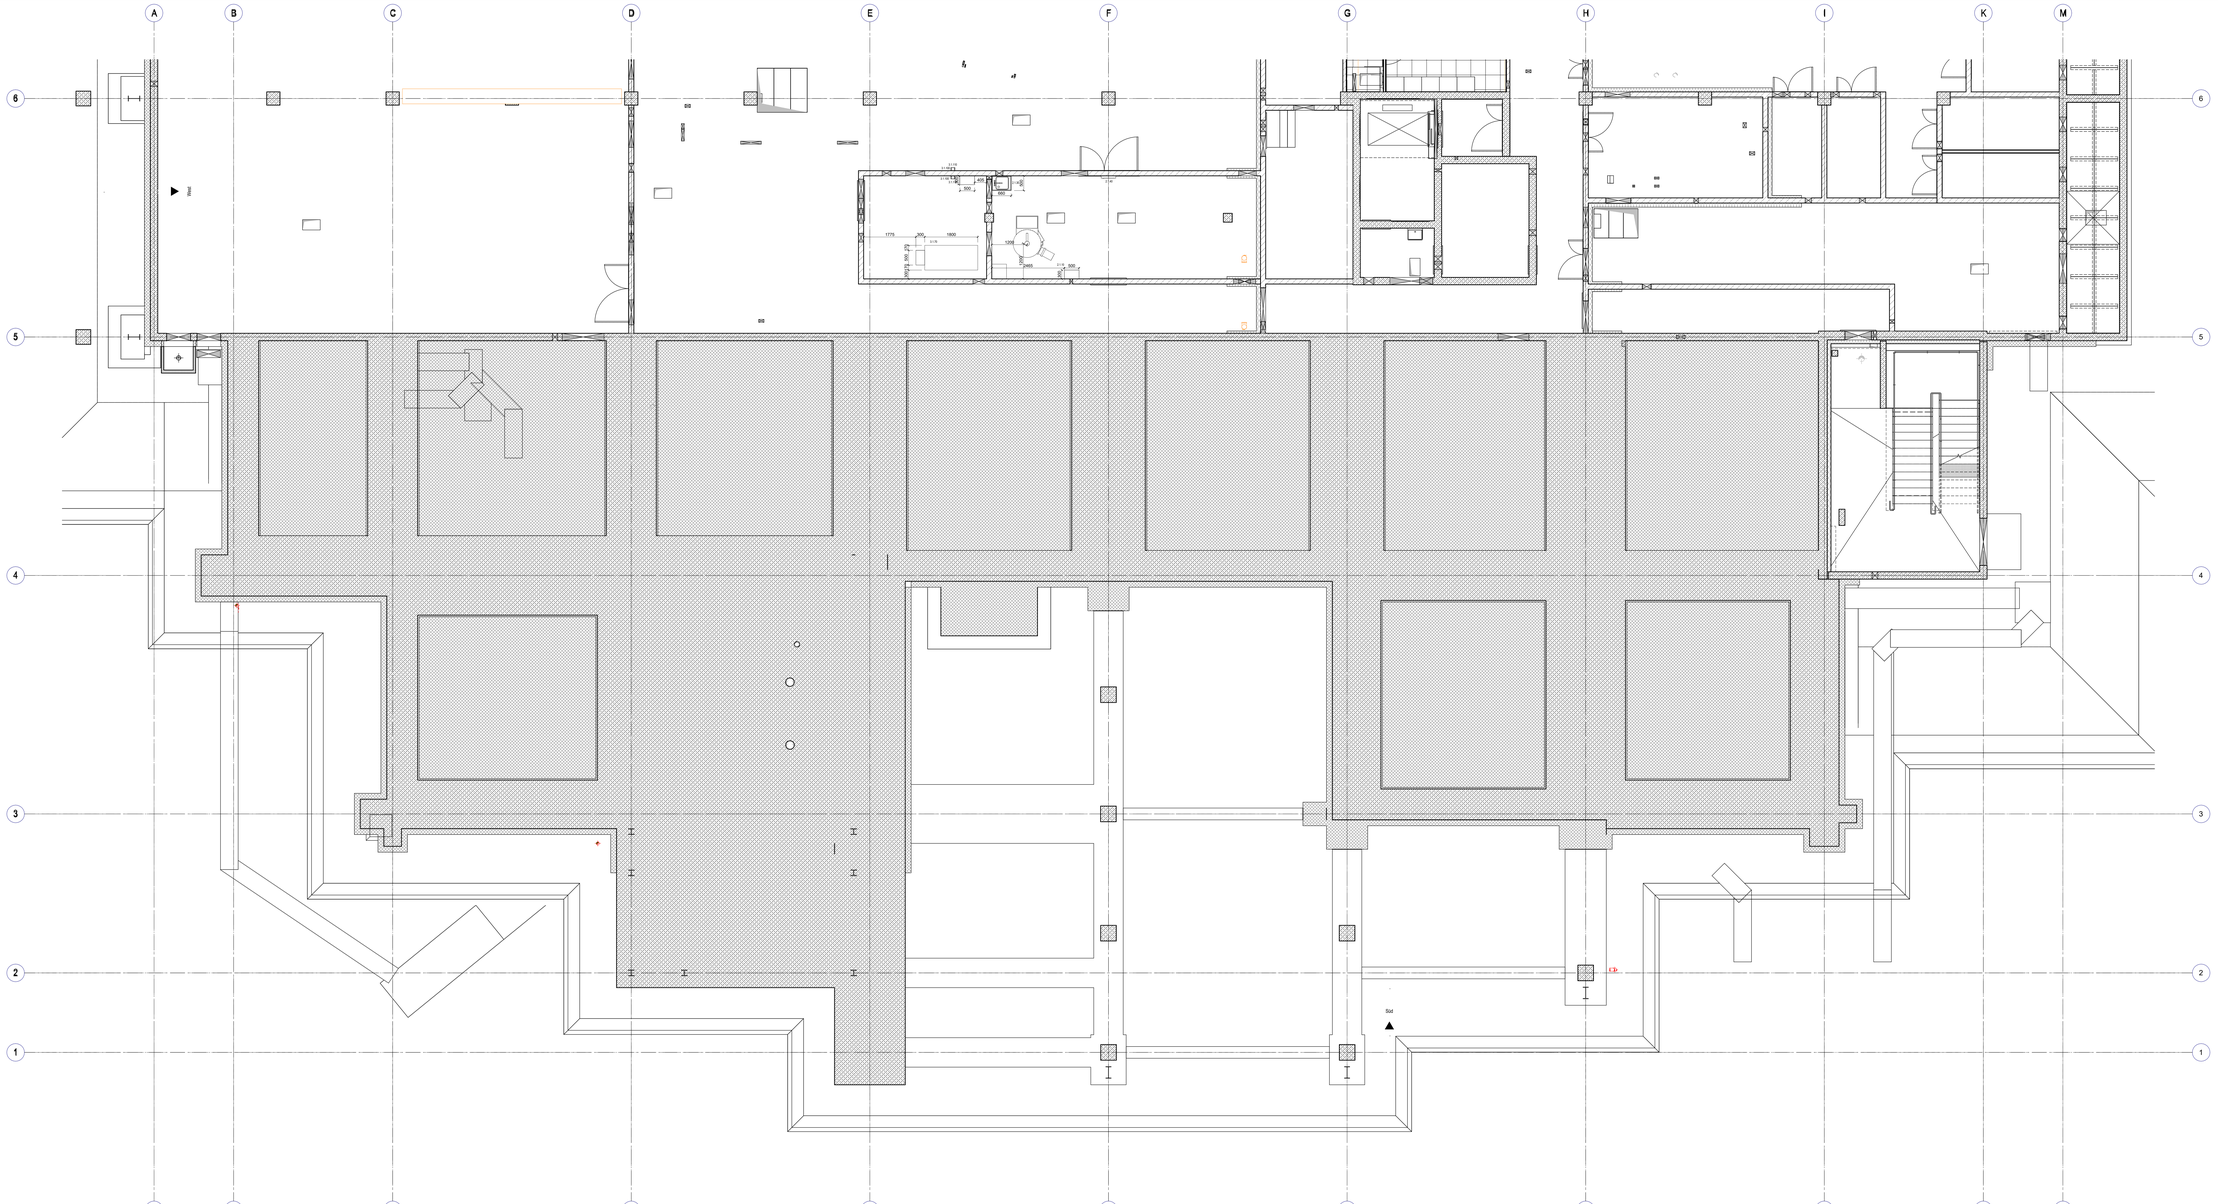

INDEX	PLANHISTORIE	DATUM	NAME
03	Fortschreibung Ausführungsplanung	13.03.2026	BU
02	Fortschreibung Ausführungsplanung	16.08.2024	BU/MP
01	Fortschreibung Ausführungsplanung	26.07.2024	BU/MP
00	Erstversand	18.06.2024	BU/MP

Plannummer | Kapitel | Gebäude | UA | Nutzgruppe | Etebene | Planart | Raumschlüssel | Bear. Inhalt | Nullpunkt | Freigabestatus

1656_00_50_XXX_KT_G_U1_0000_05_V_02

Planungsphase: **Ausführungsplanung**

Plantitel: **GU1 Einrichtungsplan UG**

Projekt-	Gebäude-	Planart-	Baumaßstab	Blattformat	Maßstab	Format
1656	00			1 : 50	A0+++

Planverfasser	Adresse	Planerstellungsdatum	Freigabestatus-status	Gez.
		18/04/24		BU/MP

Bauherr: **Brainergy Park Jülich GmbH** +49 (0) 24 61 - 61 96 700
Am Brainergy Park 1
52428 Jülich

Projekt: **Brainergy Hub Jülich**

Ausführungsplanung

Höhenkoordinaten
Bezugspunkt Gebäudenull ±0,00 = 105,40 m ü. NHN
Bemessungsgeländestand 95m ü. NHN

Erdbebenzone
Bodenklassen befindet sich in Erdbebenzone 0
Entsprechend 4.2.3 für nichttragende Bauteile ist zu beachten:
Nachweisführung zur Erdbebensicherheit erfolgt durch die ausführenden Fachfirmen