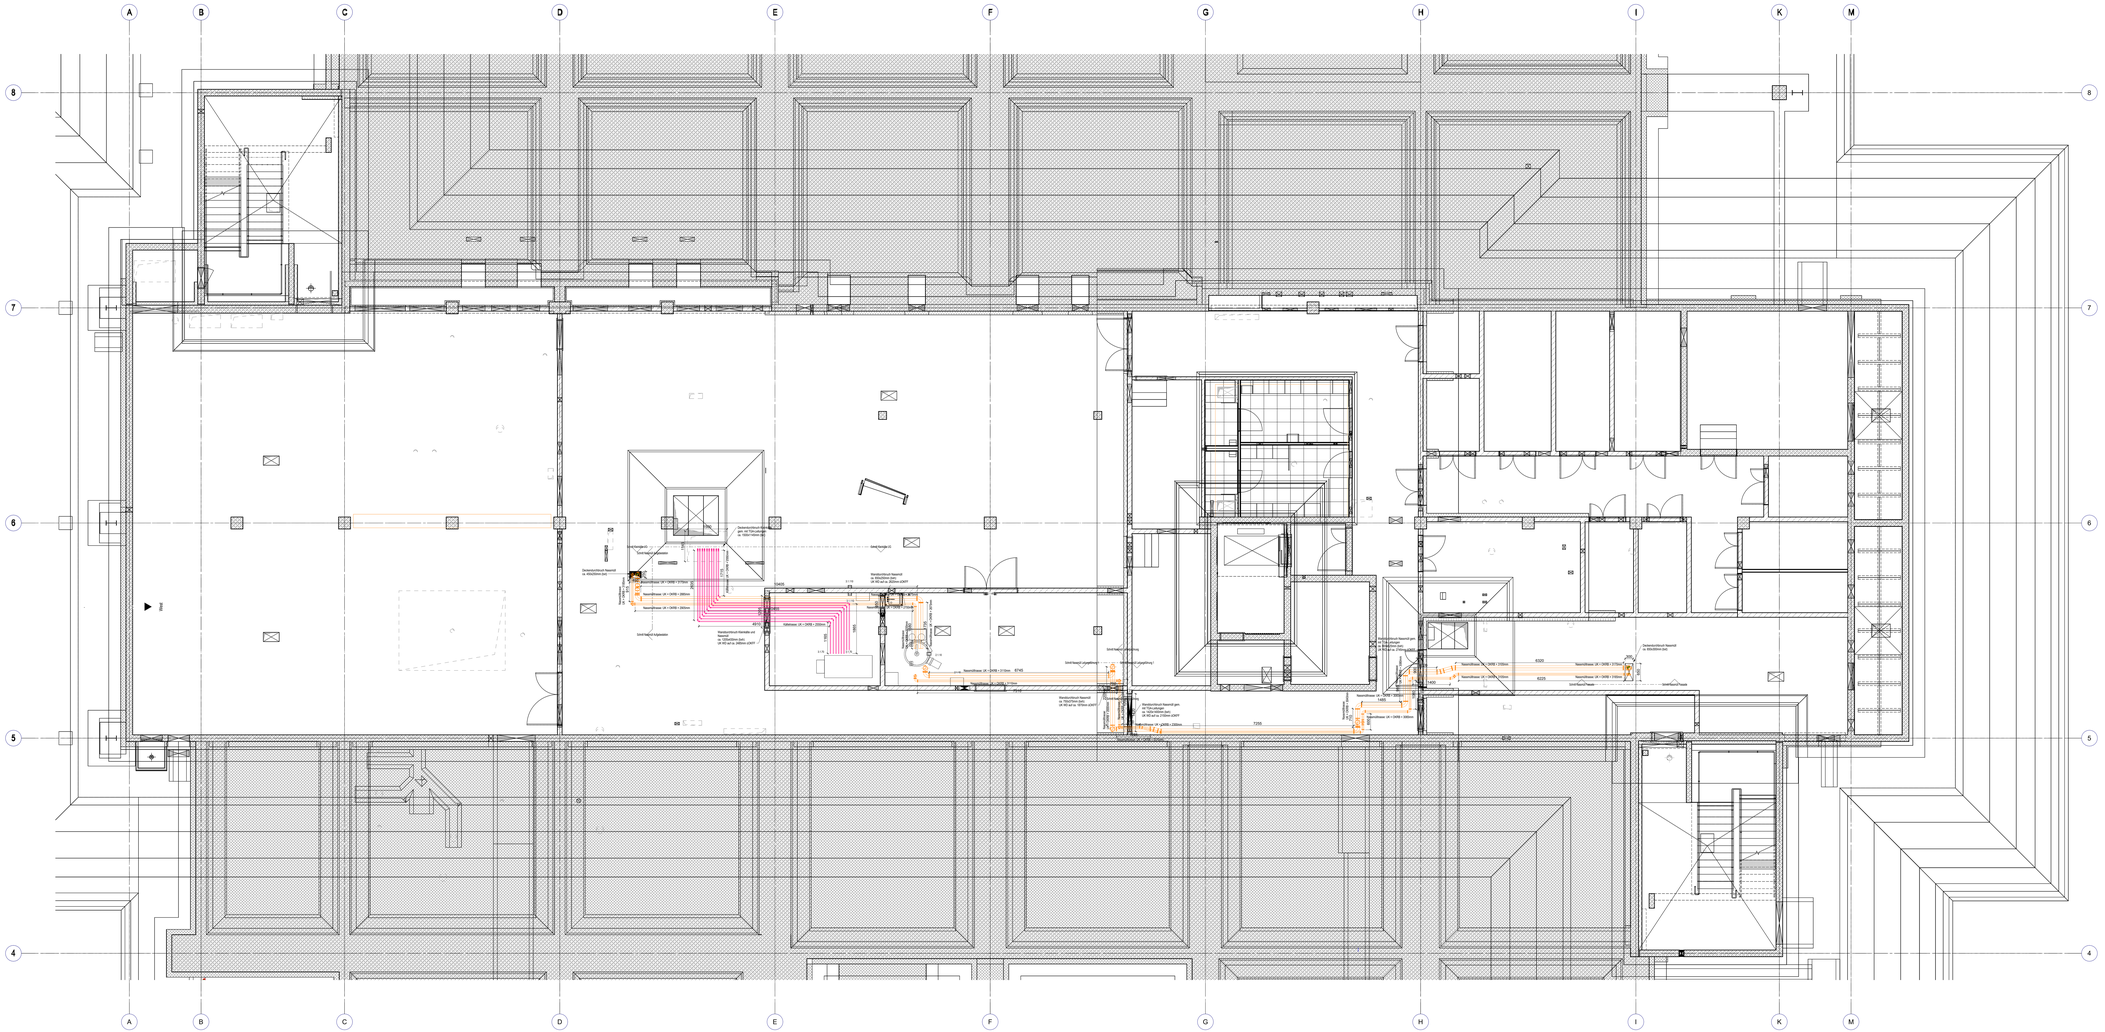

INDEX	PLAN-HISTORIE	DATUM	NAME
01	Fortschreibung Ausführungsplanung	13.02.2026	BU
00	Erstversand	28.08.2025	BU/MP

Plannummer: 1656_00_50_XXX_KT_G_U1_0003_05_V_01

Planungsphase: Ausführungsplanung

Planinhalt: GUI Trassenplan UG

Projekten: 1656 | Gebäude: 00 | Planart: | Bauabschnitt: | Maßstab: 1 : 50 | Referat: | Format: A0+++

Planverfasser: | Adresse: | Planerstellungsdatum: 28/08/25 | Freigabestatus: | Rev.: BU/MP

Bauherr: Brainergy Park Jülich GmbH, Wilhelm-Johnen-Straße, 52428 Jülich; +49 (0) 24 61 61 68 700

Projekt: Brainergy Hub Jülich

Ausführungsplanung

Höhenkoordinaten: Definiertes Gebäudenull ±0,00 = 105,40 m ü. NHN. Nennungsgrenzwertniveau 60m ü. NHN

Erdbebenzone: Berechneten Schnitt ist in Erdbebenzone 0. Es ist S.1.0 für nichtbegrenzte Duktilität ist zu beachten. Nachweisführung zur Erdbebensicherheit erfolgt durch die ausführenden Fachfirmen