



Amt für Digitalisierung, Breitband und Vermessung
Würzburg - Außenstelle Kitzingen -


Ritterstraße 25
97318 Kitzingen

Auszug aus dem Liegenschaftskataster

Flurkarte 1 : 2000
zur Bauvorlage nach § 7 Abs. 1 BauVorIV
Erstellt am 11.04.2022

Flurstück: 7310
Gemarkung: Kitzingen

Gemeinde: Große Kreisstadt Kitzingen
Landkreis: Kitzingen
Bezirk: Unterfranken

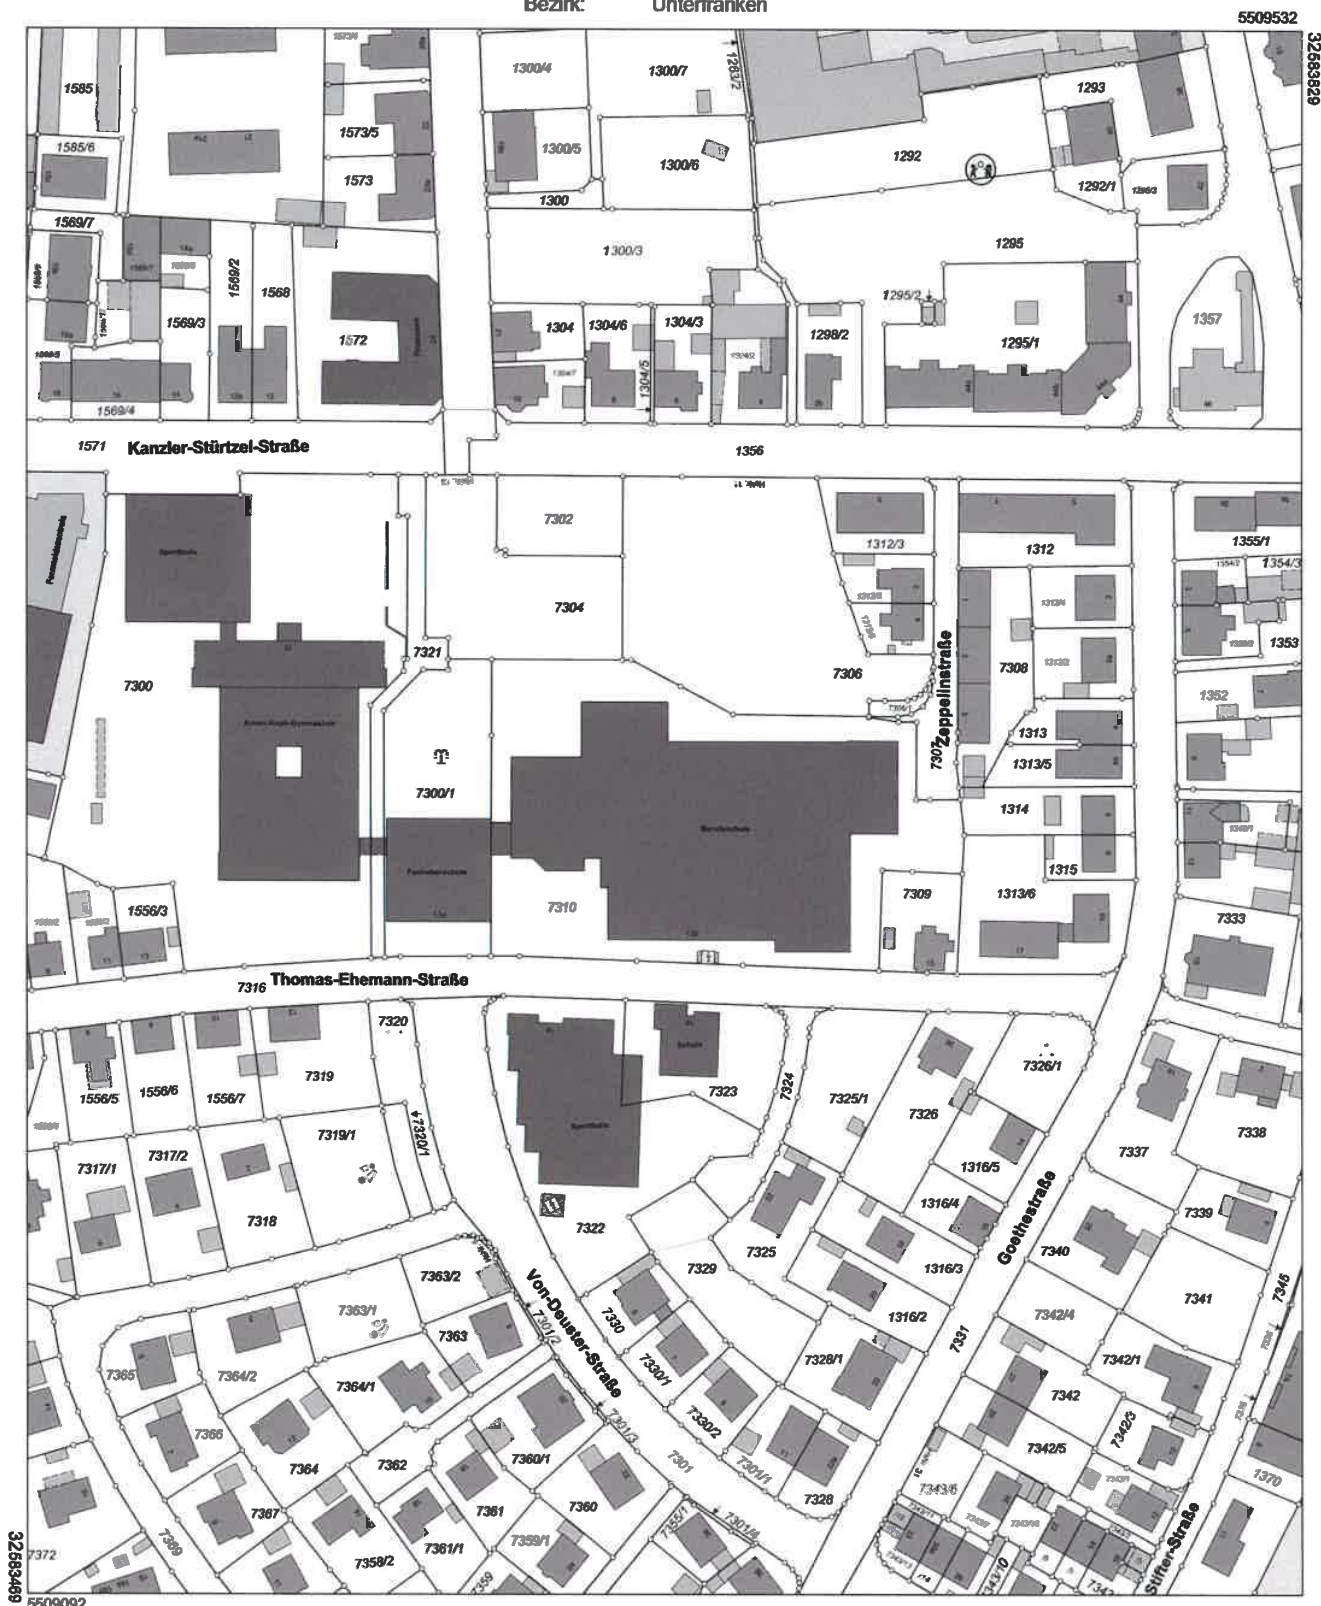

Maßstab 1:2000 0 10 30 60 Meter

Vervielfältigung nur in analoger Form für den eigenen Gebrauch.
Zur Maßentnahme nur bedingt geeignet.

Geschäftszeichen: Kitzingen

Amt für
Digitalisierung, Breitband
und Vermessung
Außenstelle Kitzingen

Stempel und Unterschrift der abgebenden Stelle